




SEZIONE TRASVERSALE INIZIO CAMPO
SCALA 1:50

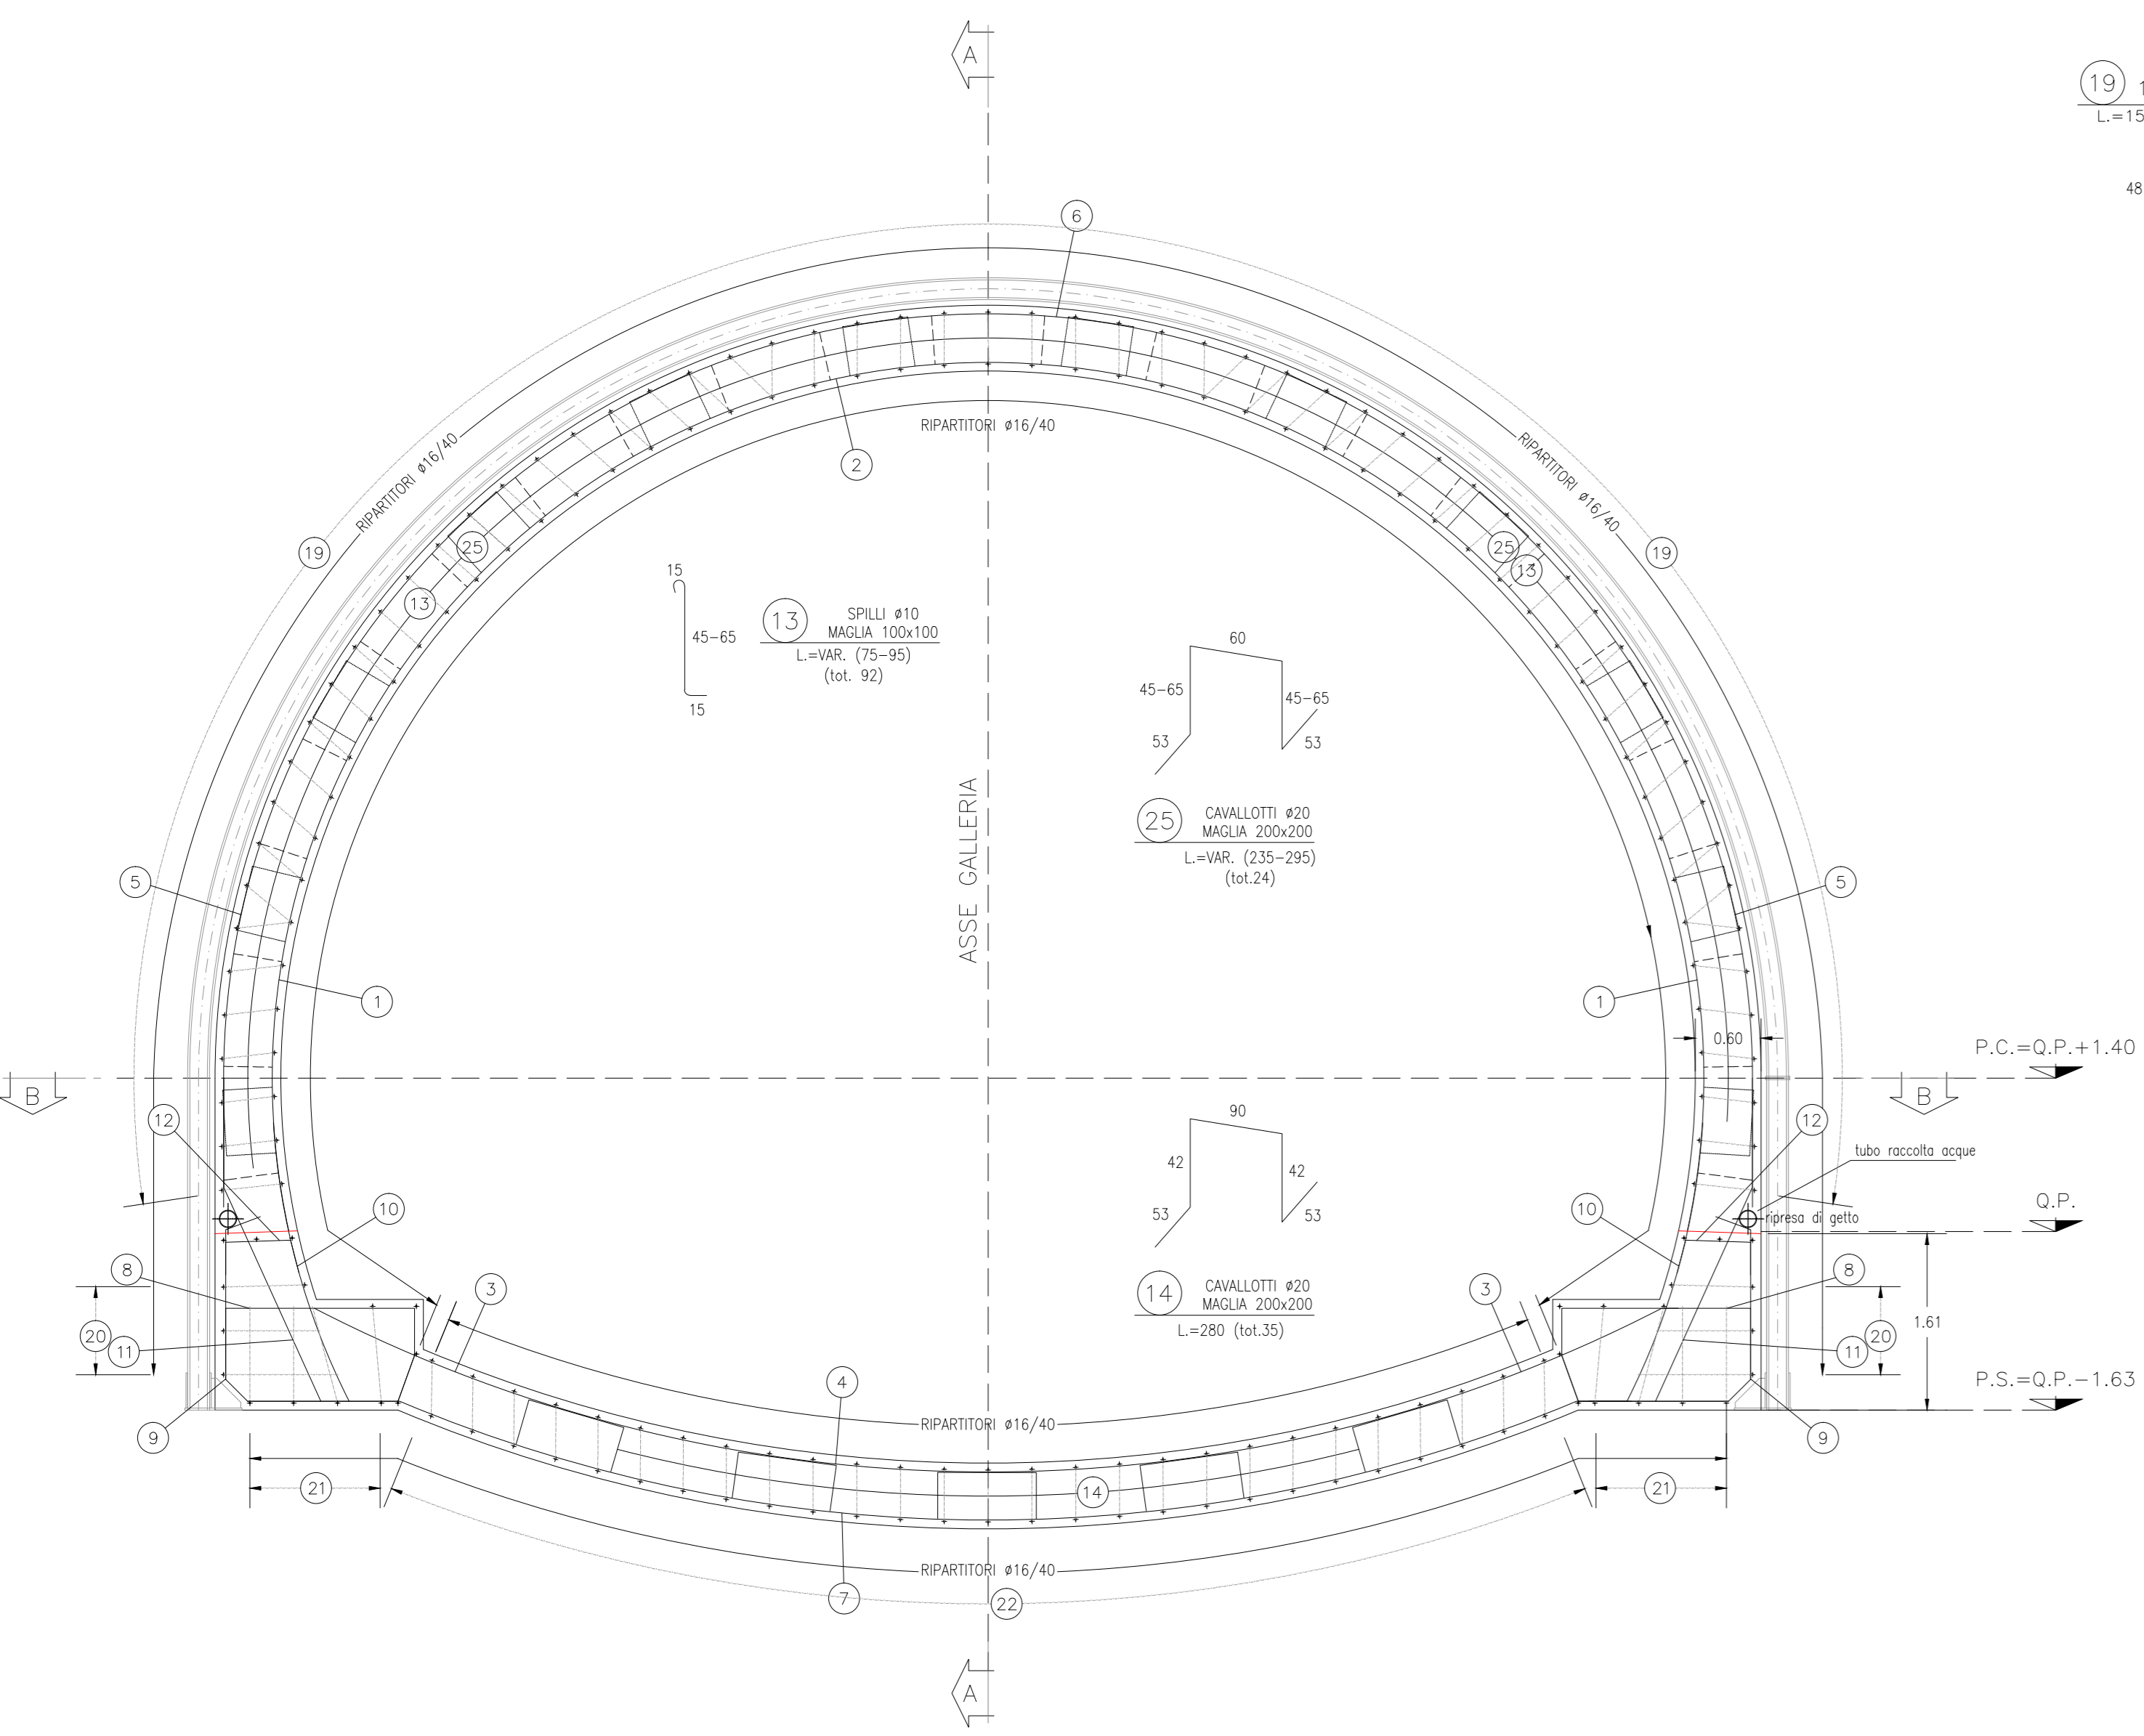


SEZIONE LONGITUDINALE A-A
(N ASSE GALLERIA)
SCALA 1:50

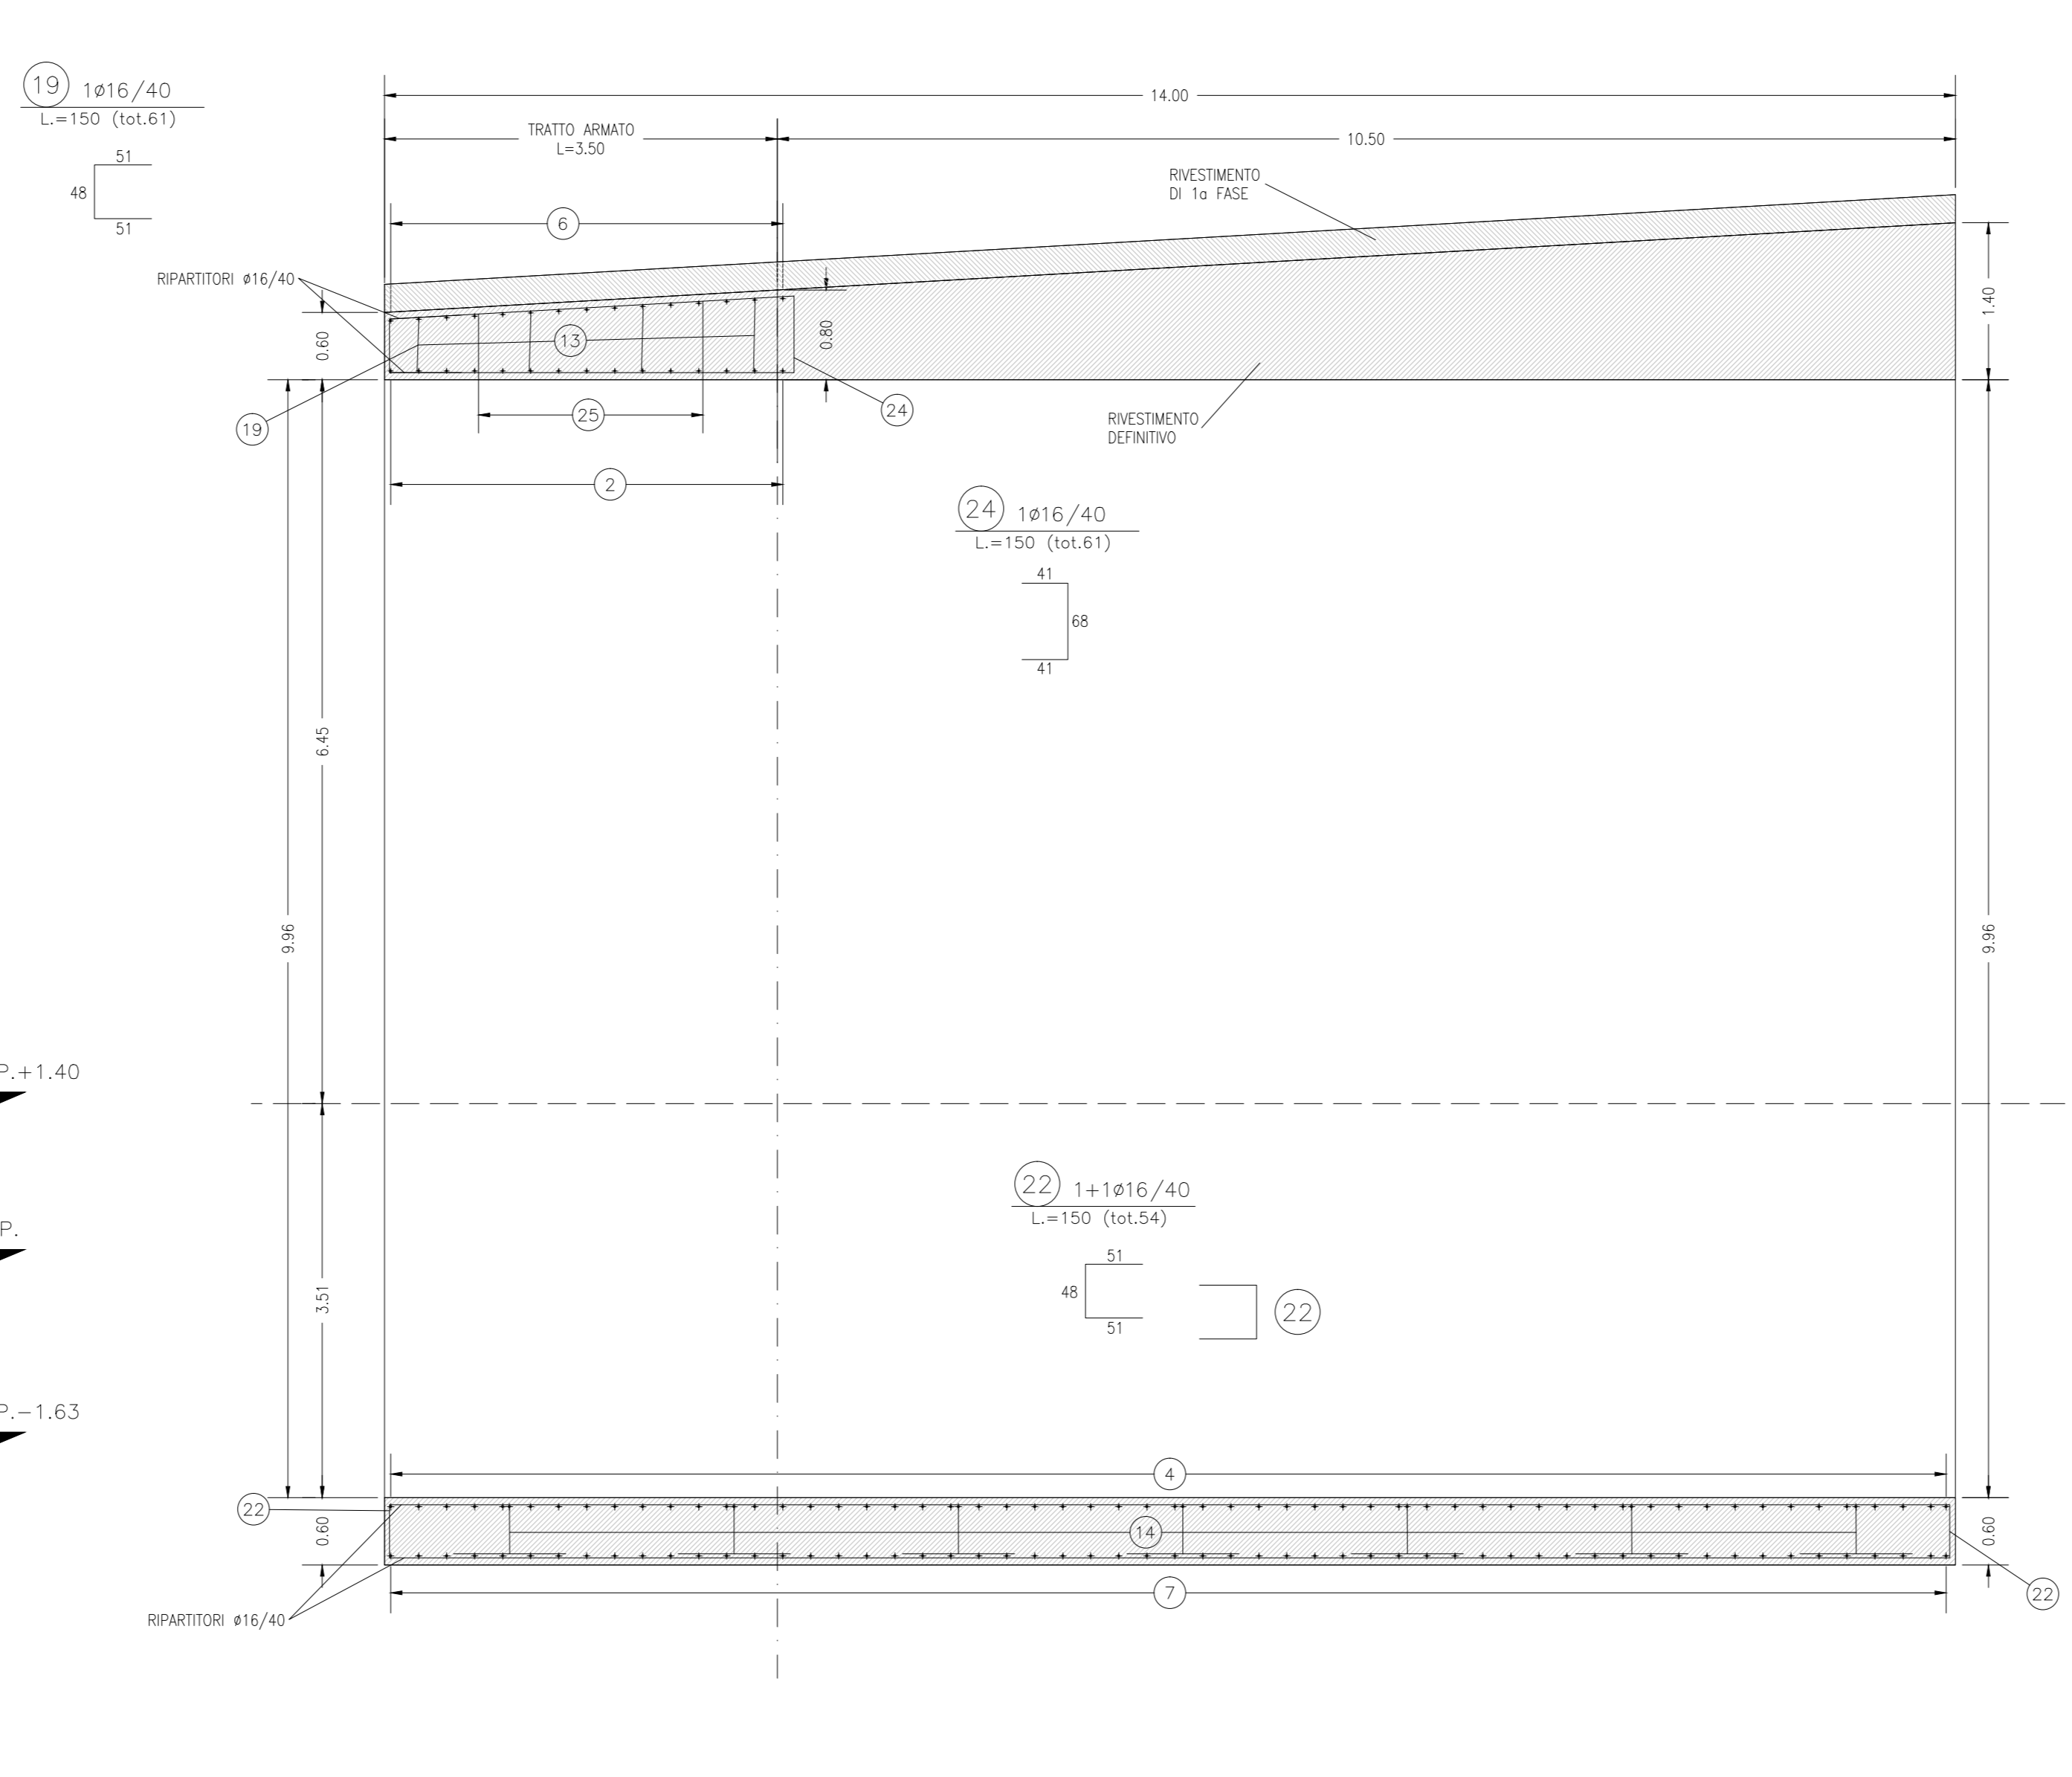


SEZIONE B-B
(PIANO DEI CENTRI DEL RIVESTIMENTO DEFINITIVO)
SCALA 1:50

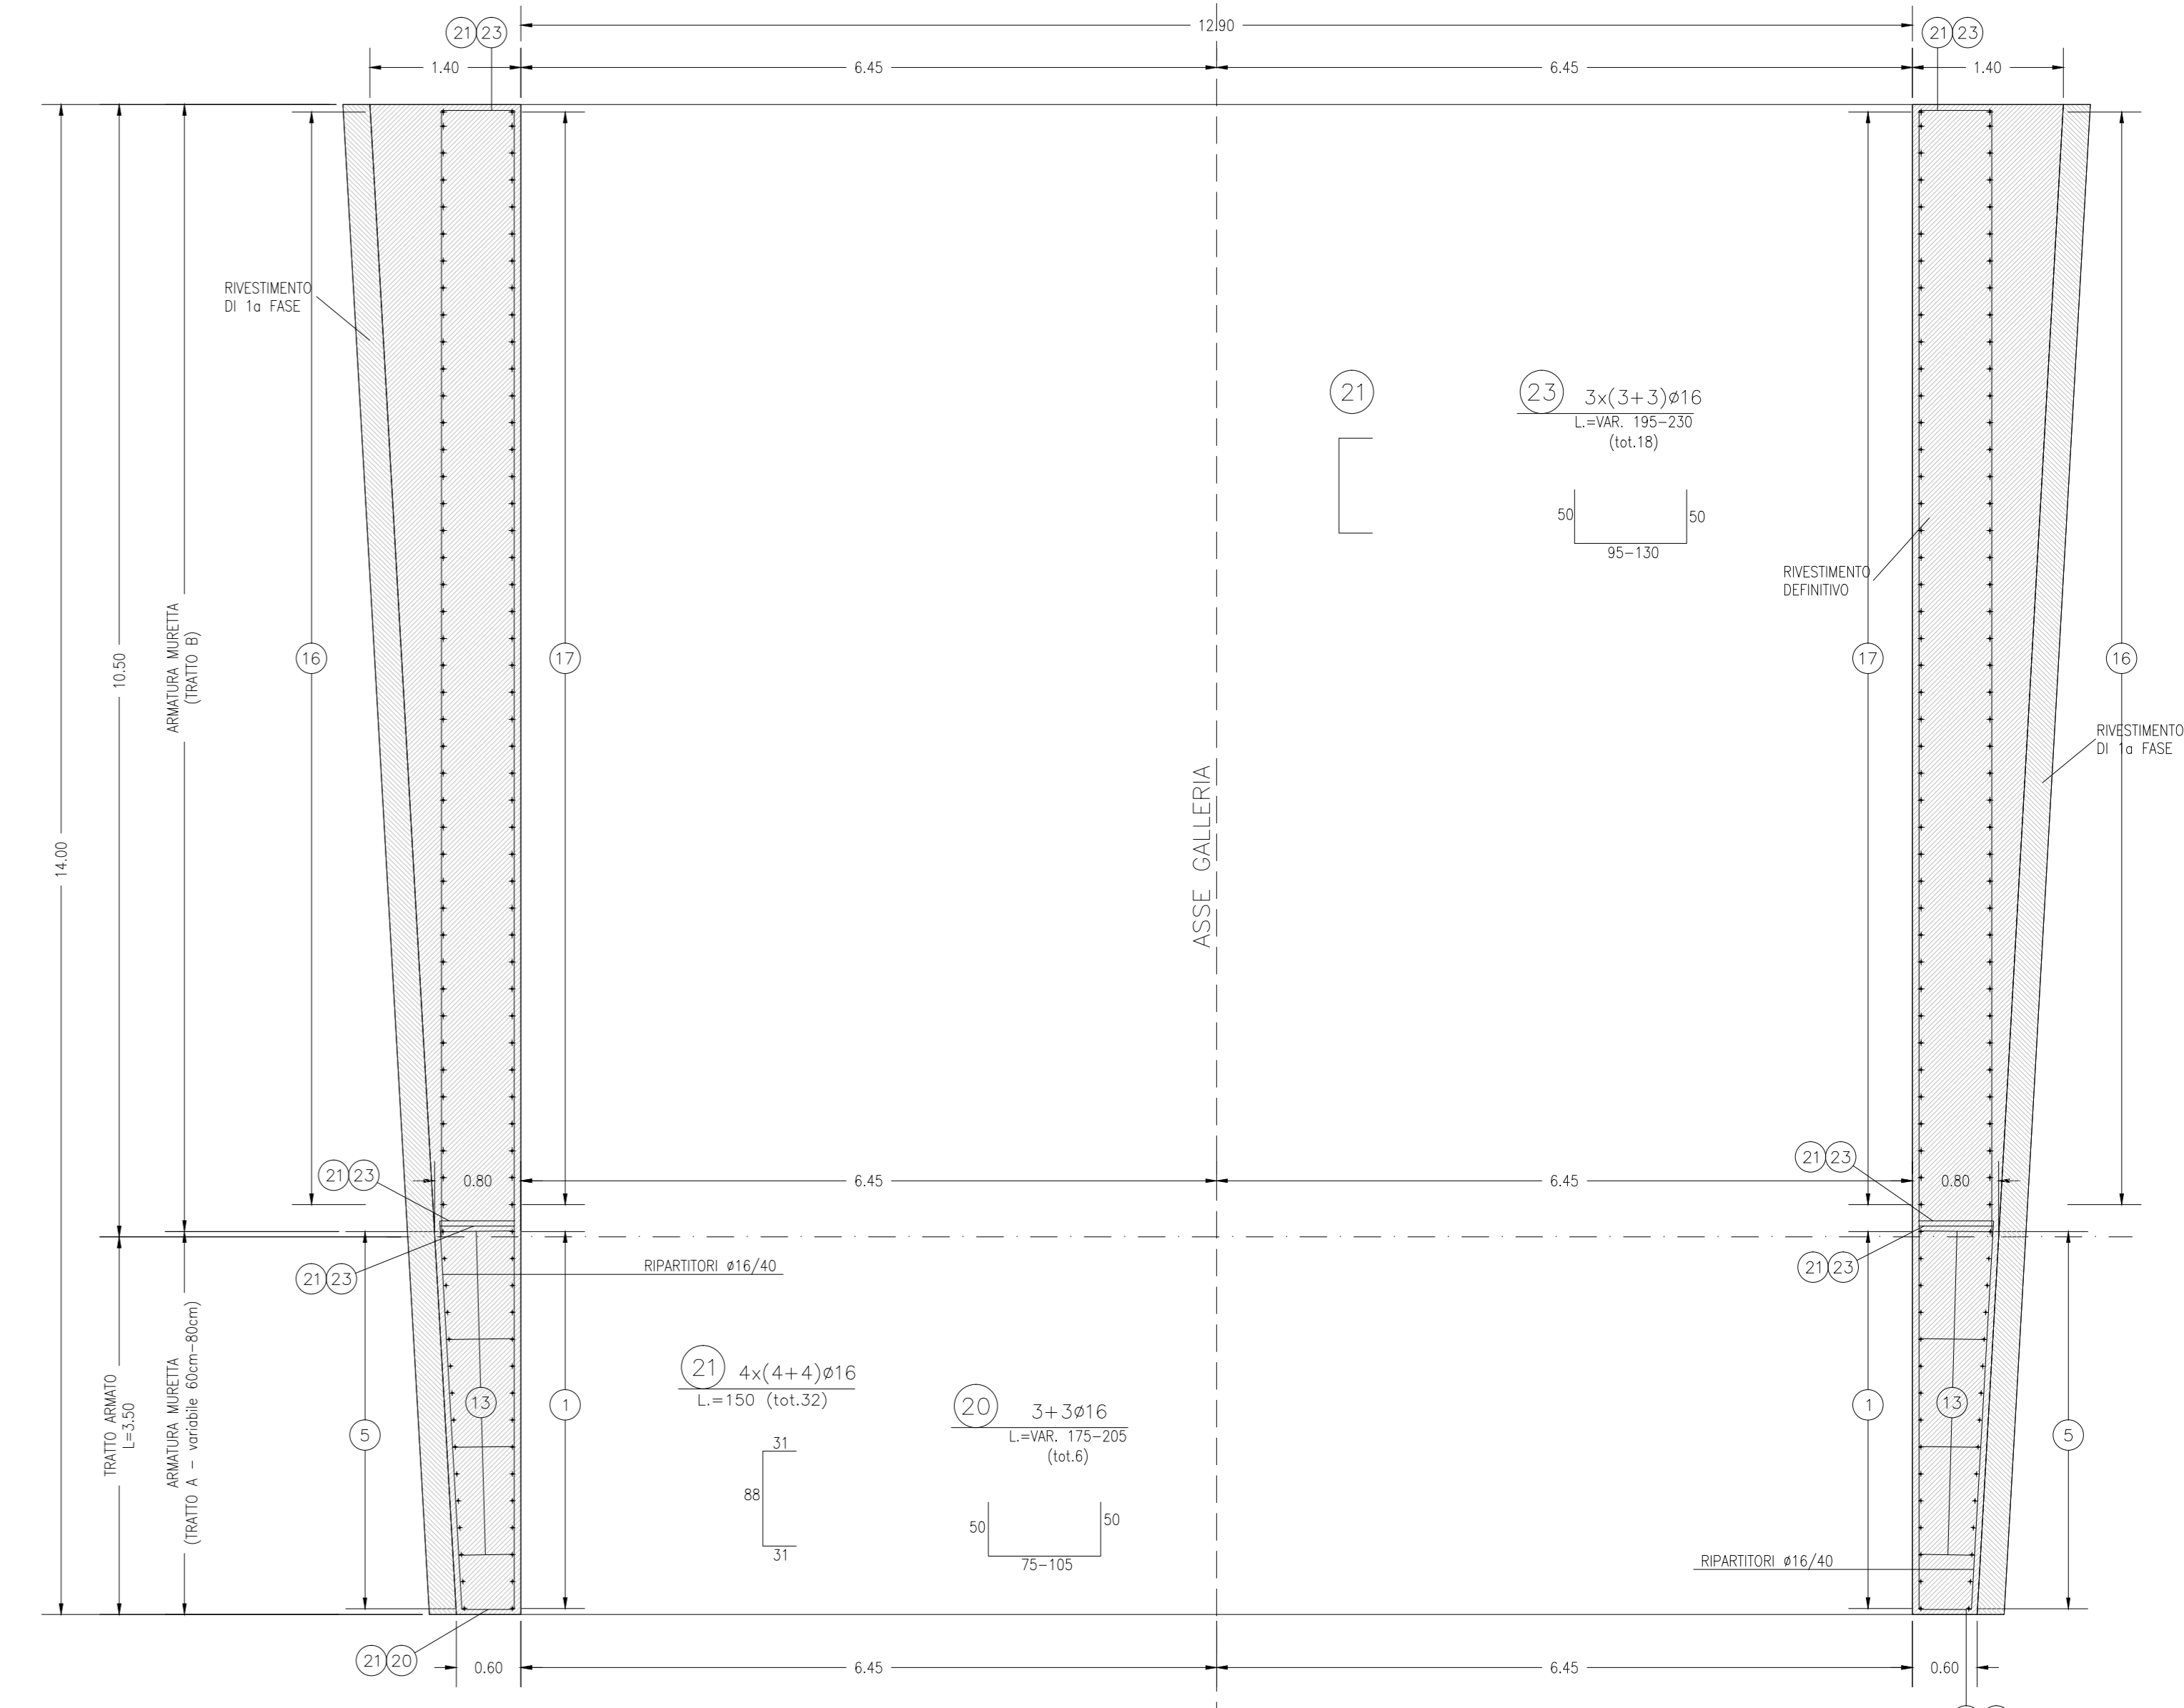


SEZIONE TRASVERSALE FINE CAMPO
SCALA 1:50

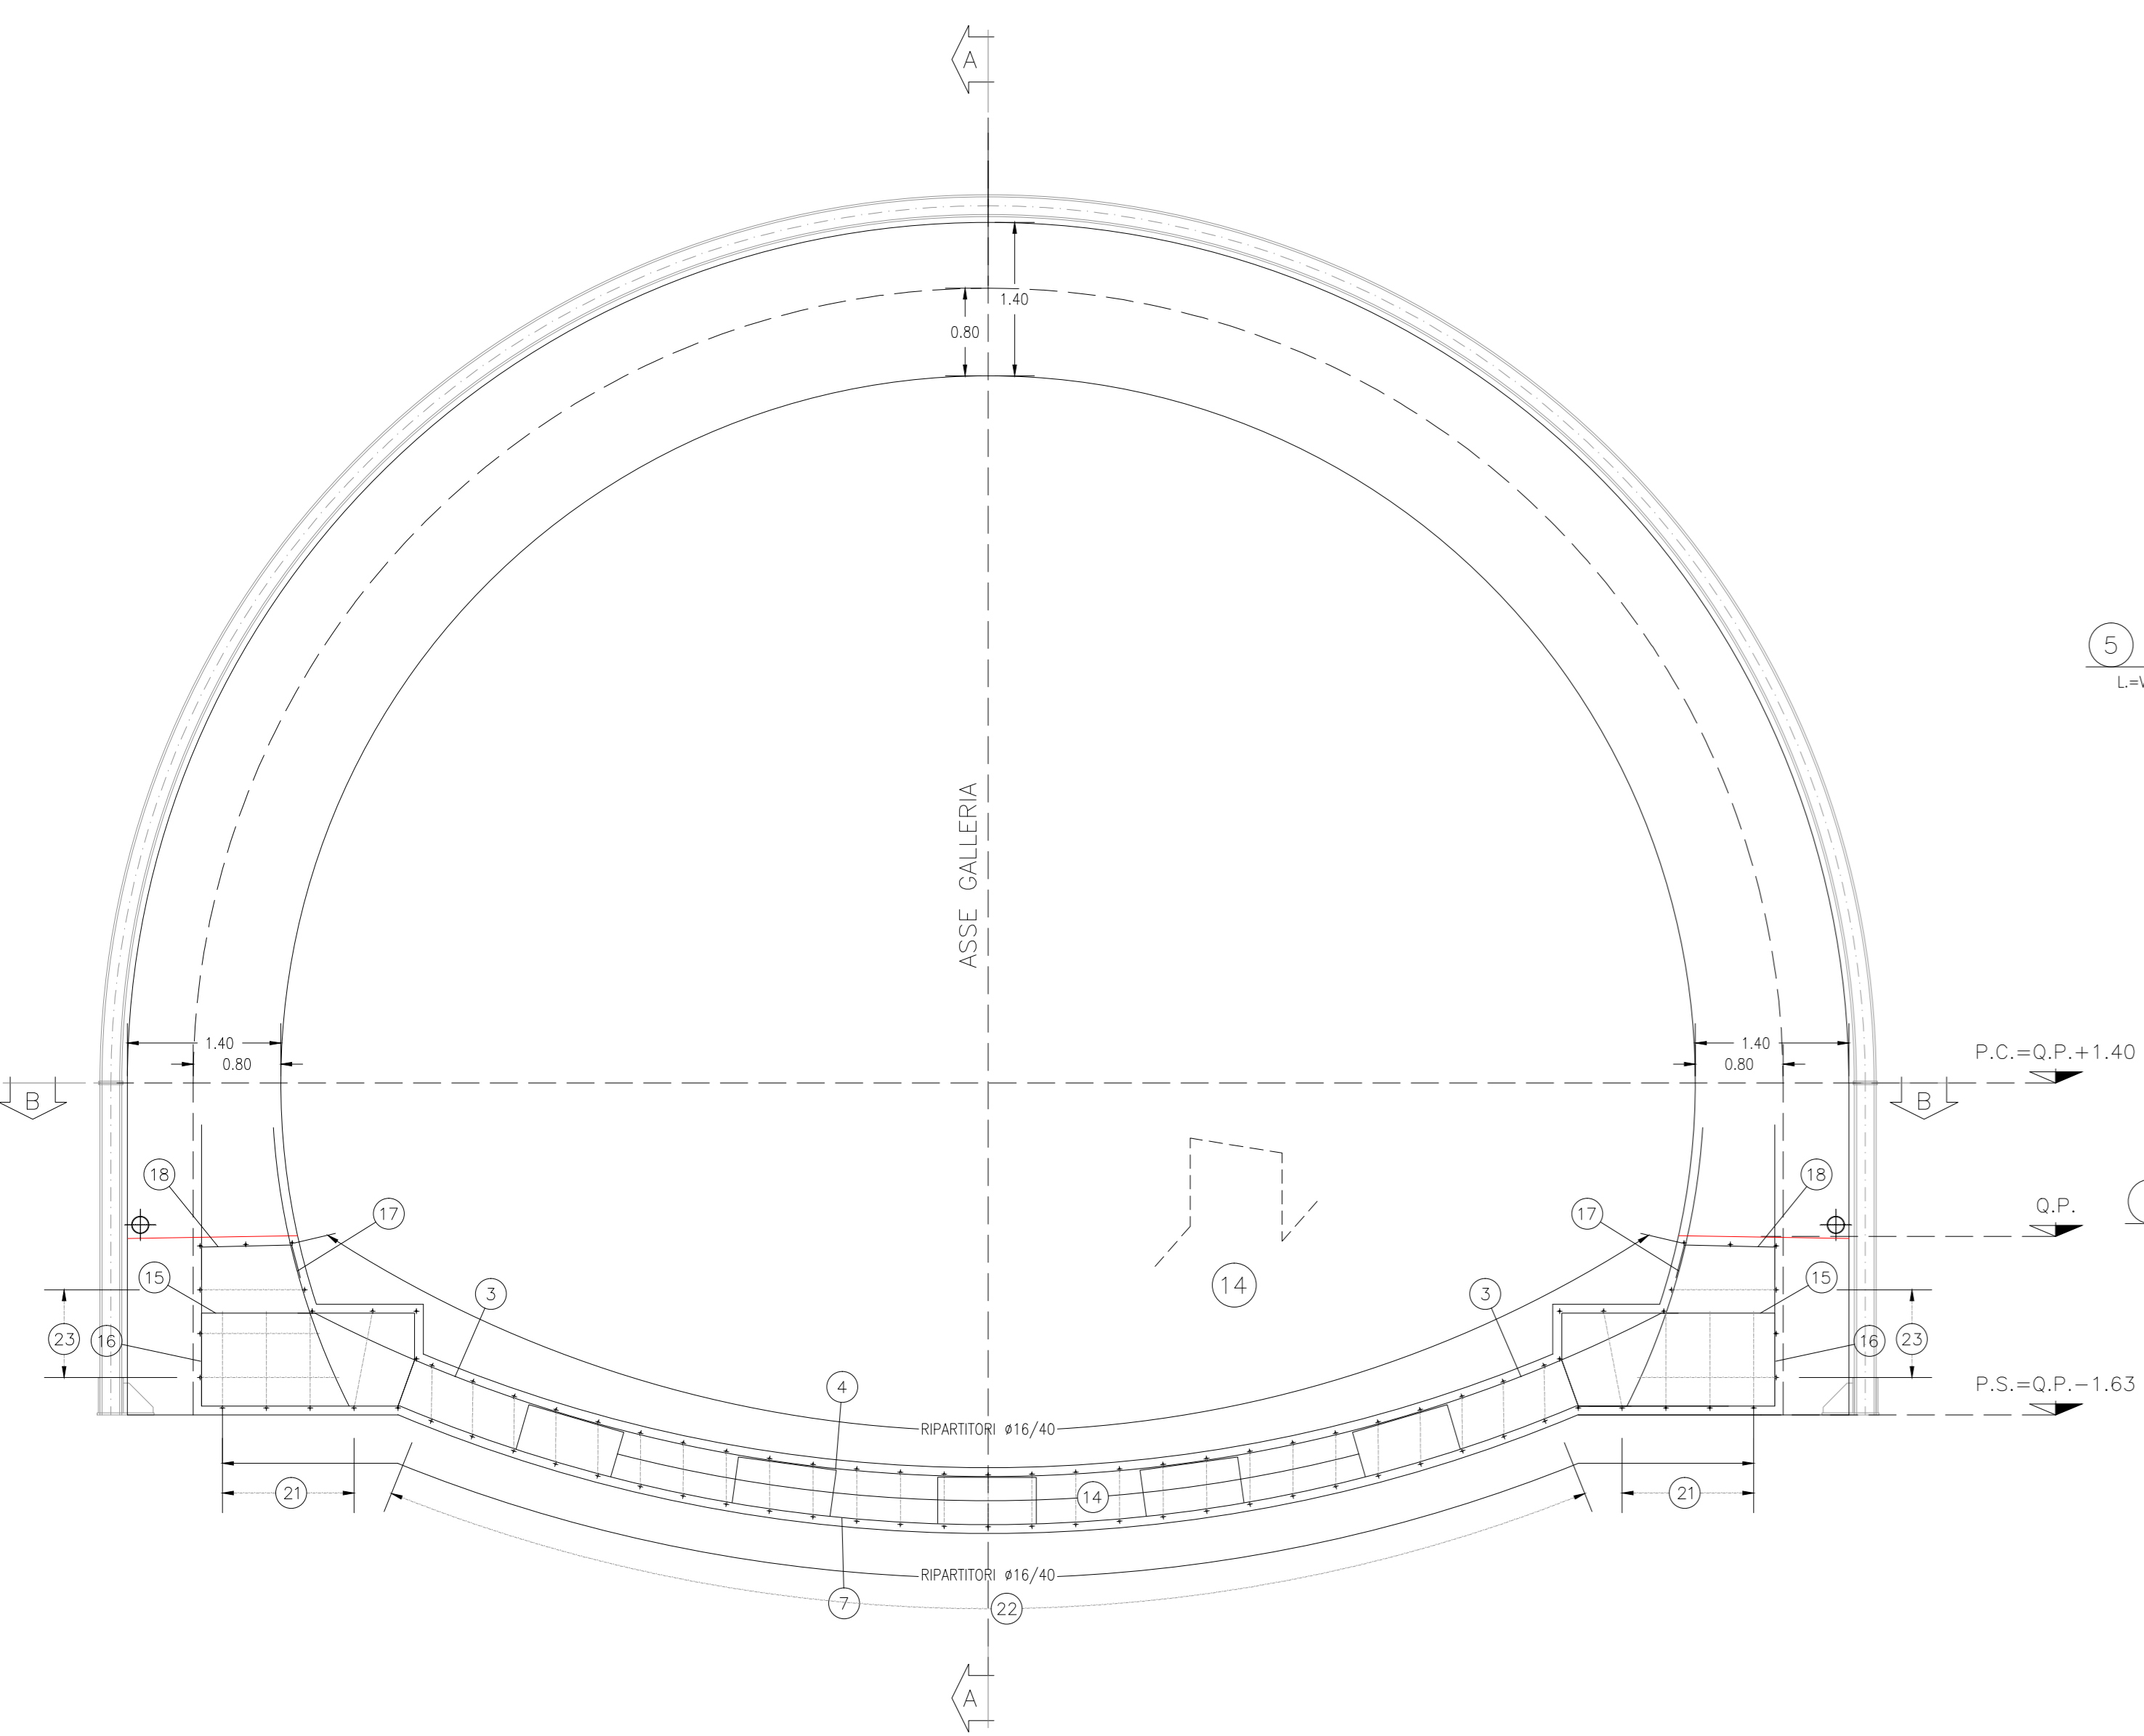


ESPLOSO ARMATURA
SCALA 1:50

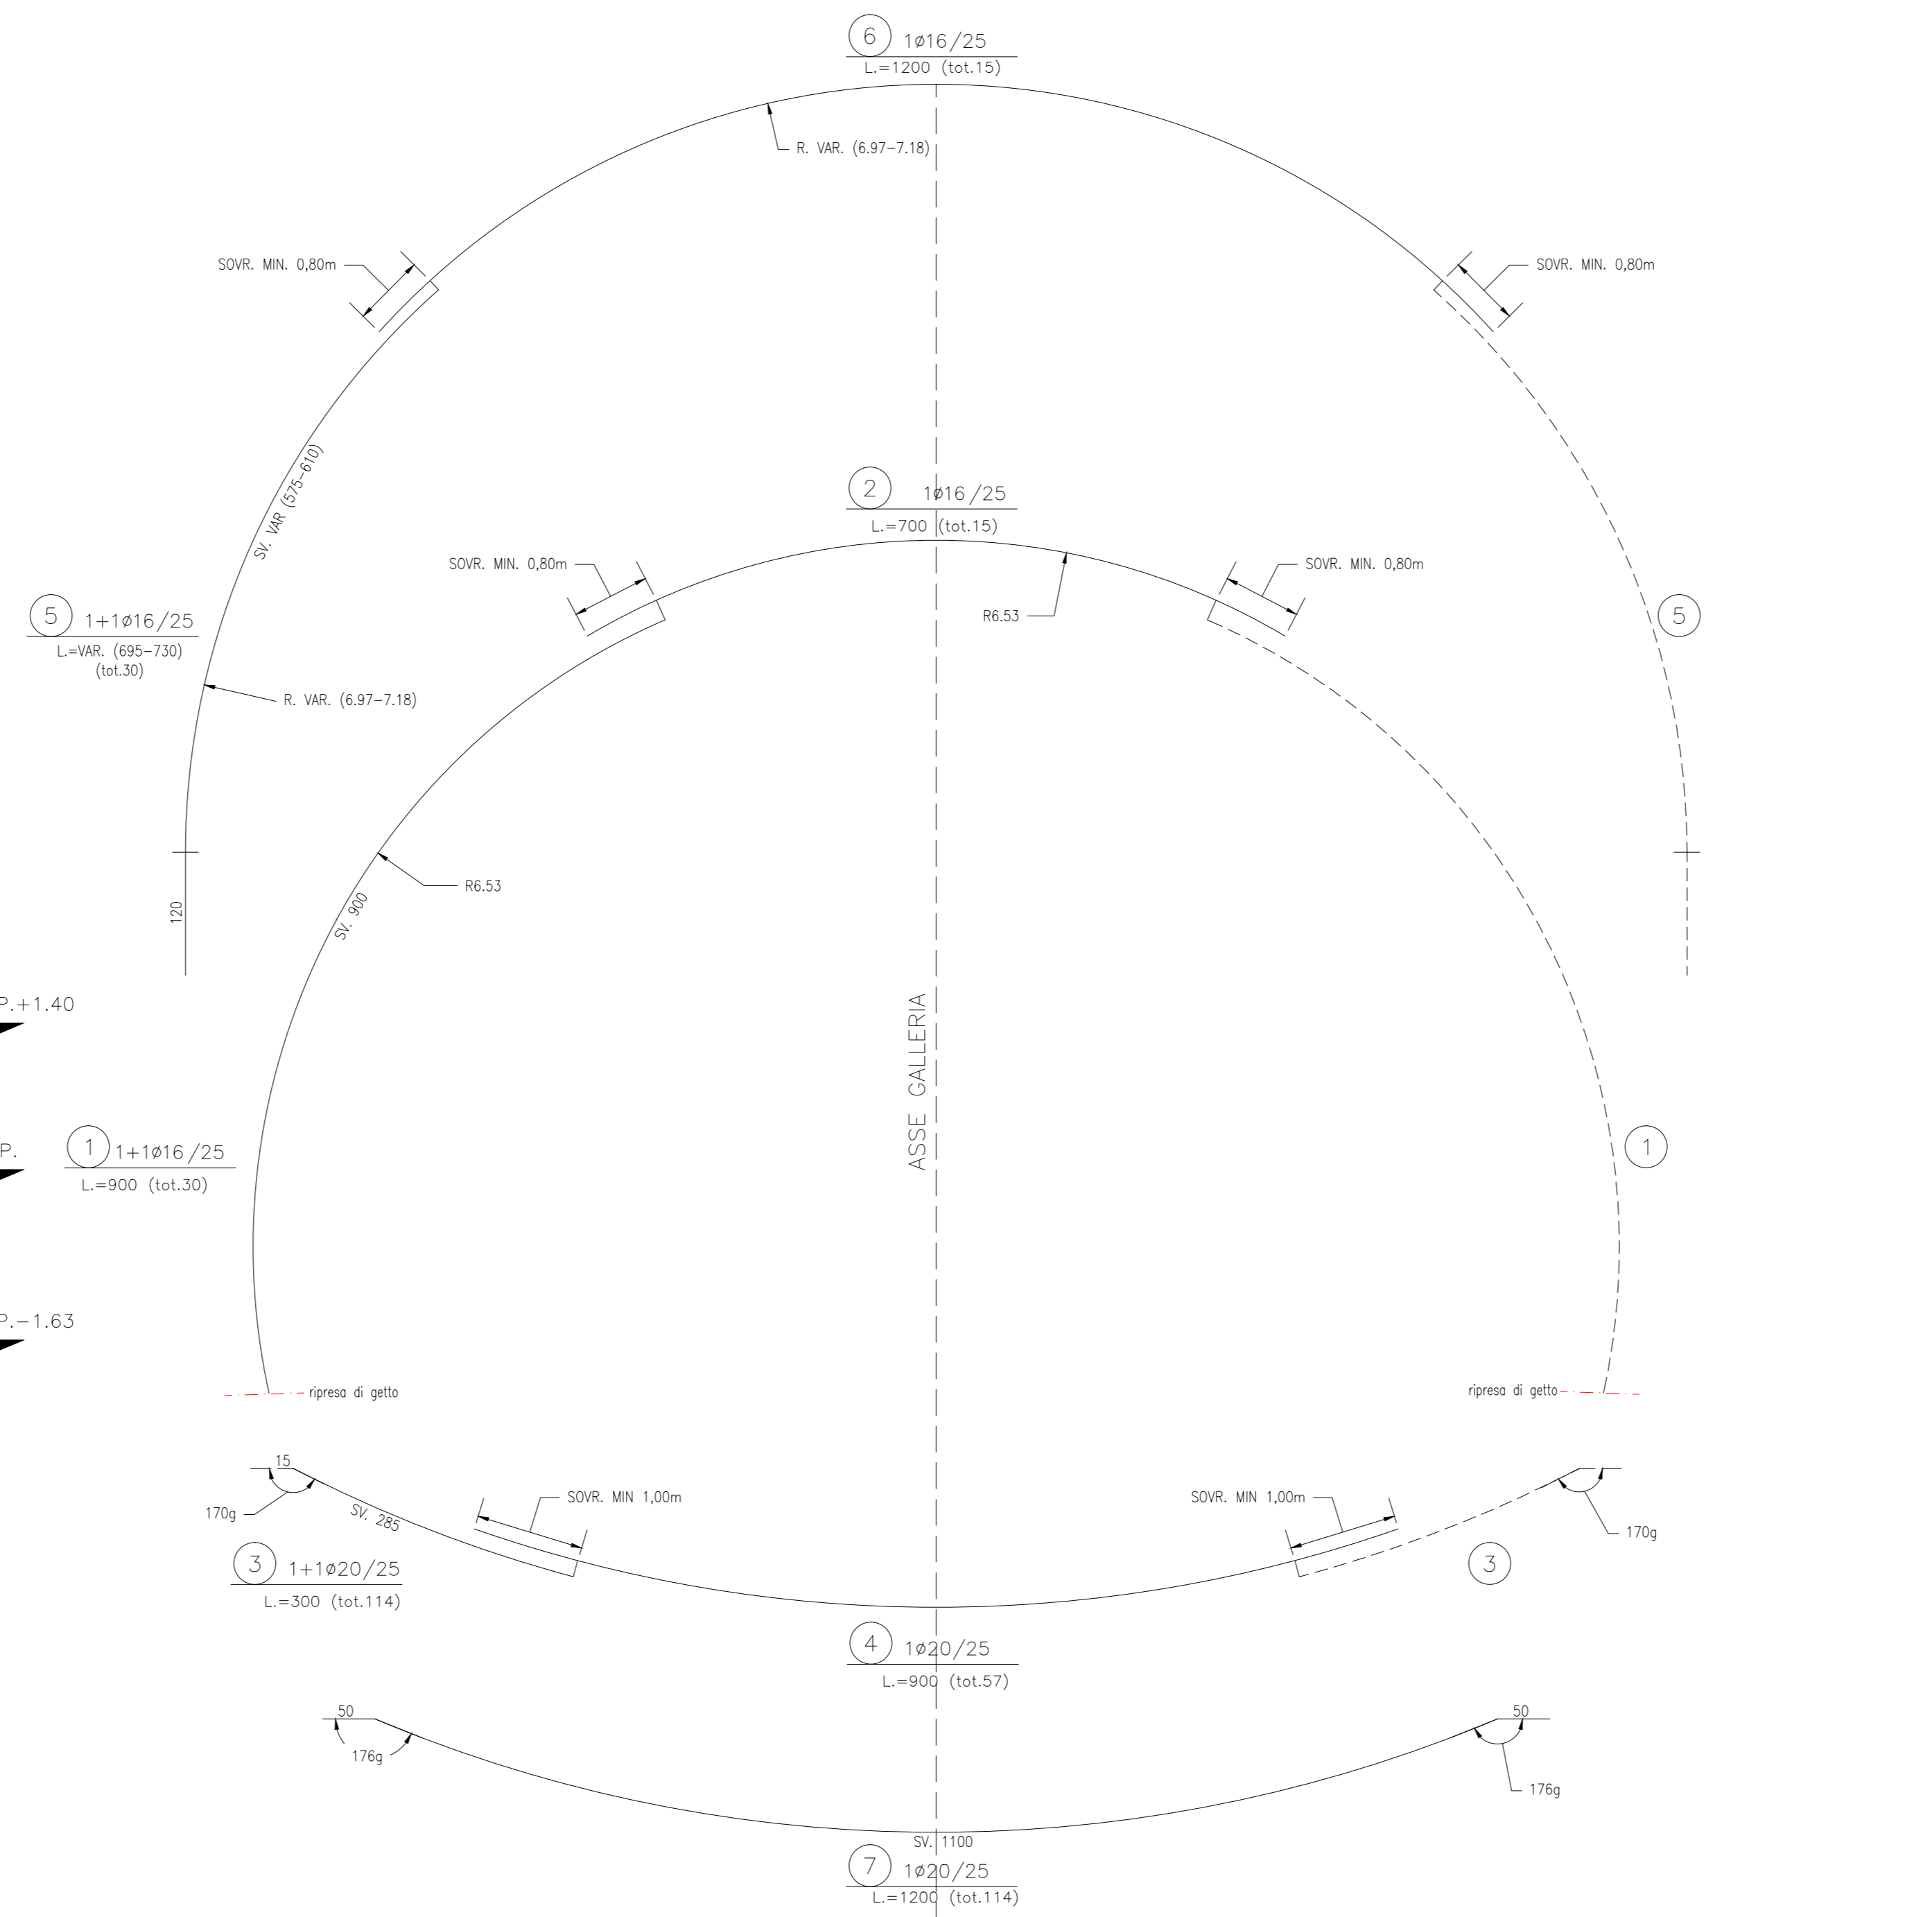


ARMATURA MURETTA
(TRATTO A variabile 60cm-80cm)
SCALA 1:50

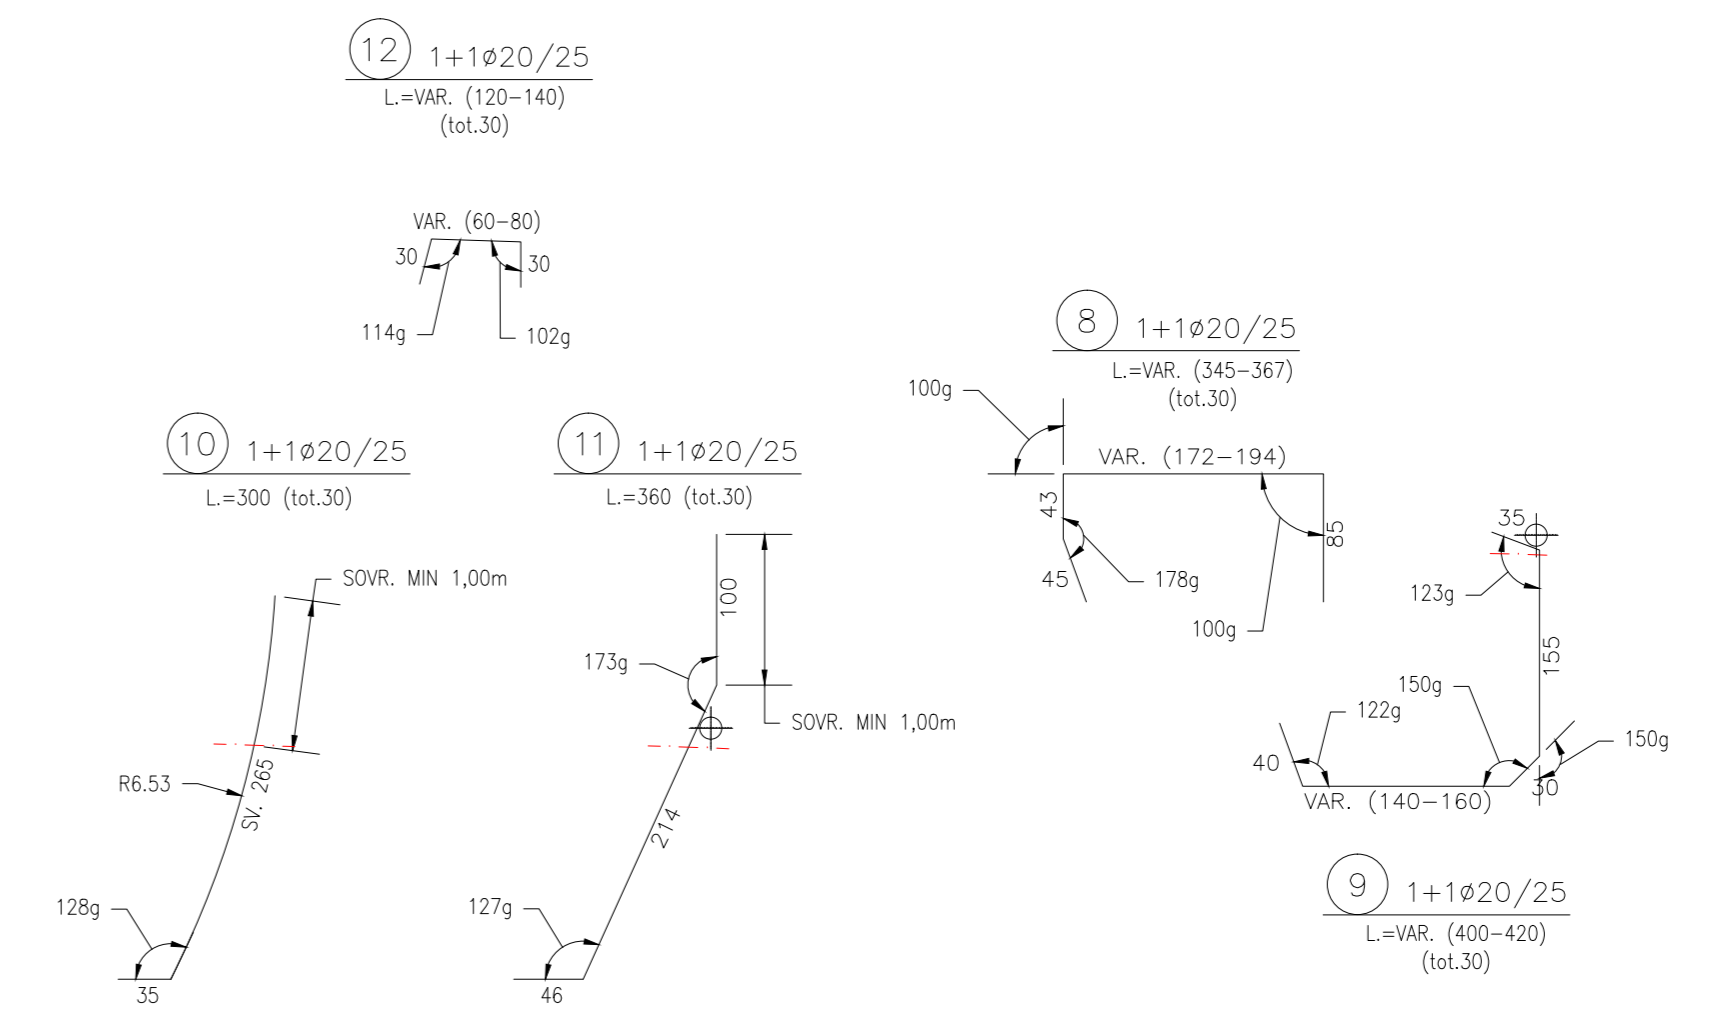

PARTICOLARE MURETTA
(TRATTO B)
SCALA 1:50

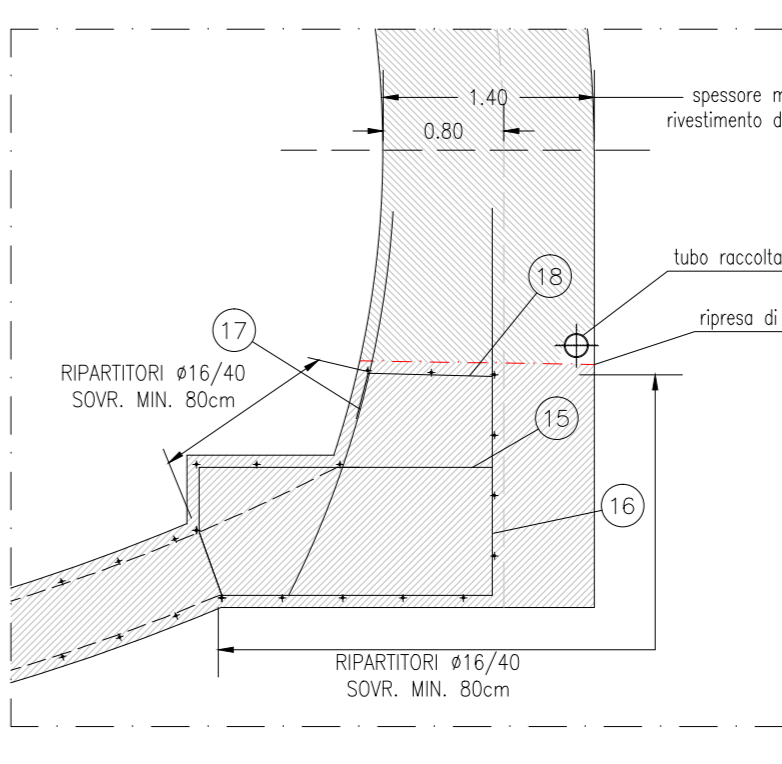

ARMATURA MURETTA
(TRATTO B)
SCALA 1:50

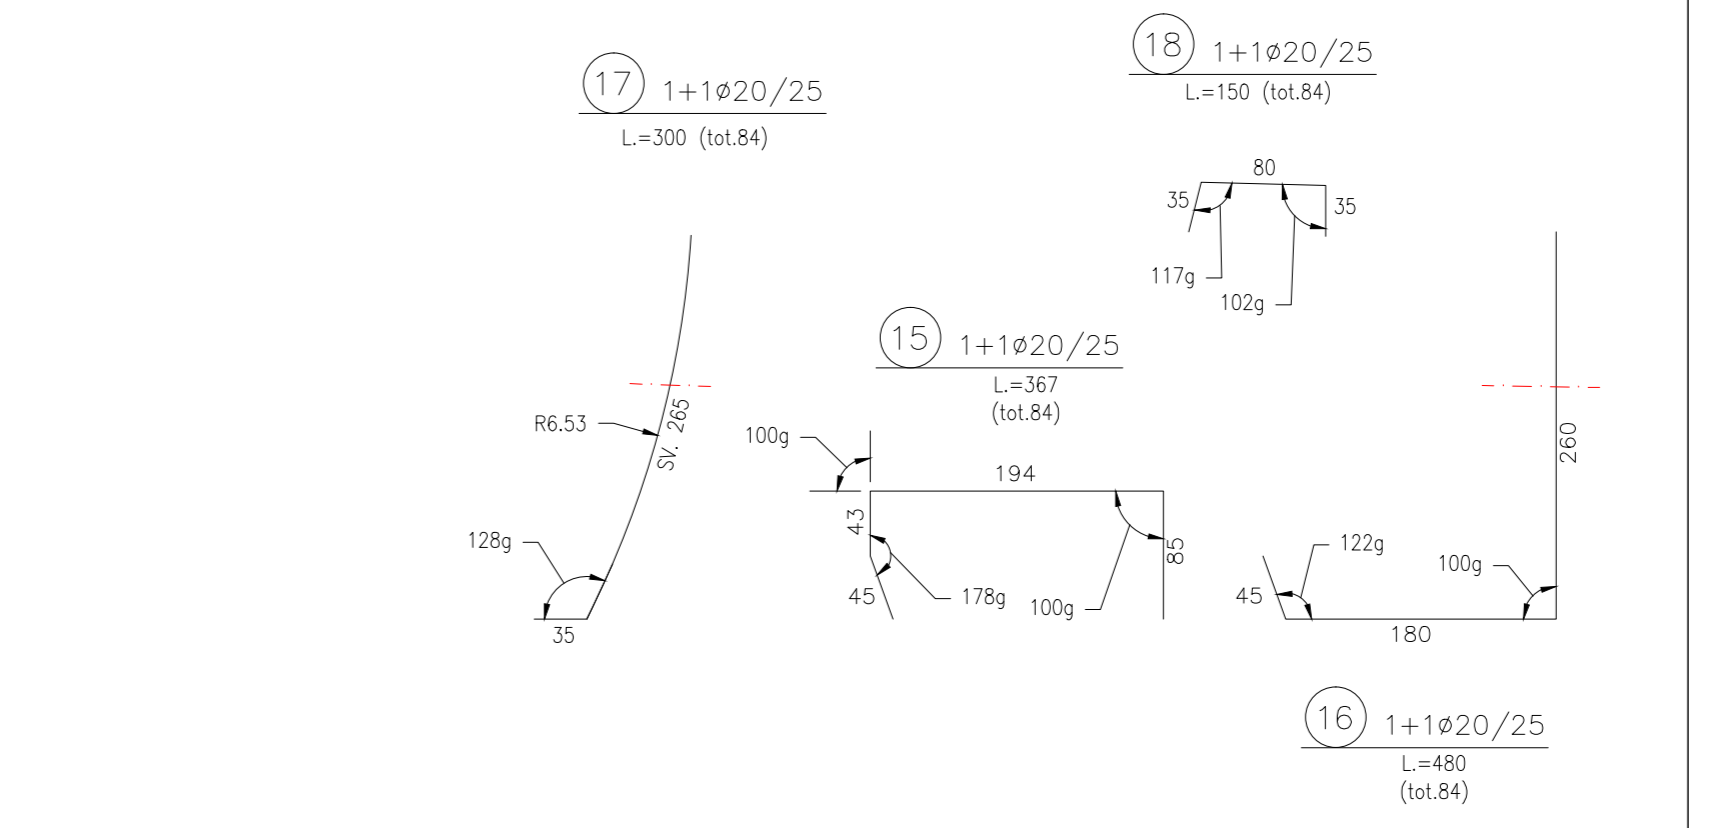

NOTA
- LE ARMATURE POTRANNO ESSERE PREASSEMBLATE IN GABBIE METALLICHE

LEGENDA
P.C.: Piano di scavo
P.S.: Piano di scopo
Q.P.: Quota progetto

NOTA BENE
- eventuali differenze tra le misure totali e le sommatorie delle misure parziali sono dovute agli arrotondamenti automatici di autocad.

ACCIAIO BARRE PER C.A.:
- Tipo B 450 C (ex FeB44k)
- Tensione caratteristica di rottura a trazione $f_{tk} \geq 540$ MPa
- Tensione caratteristica di snervamento $f_{yk} \geq 450$ MPa
- Sovrapposizione minima 50 diametri
- Copriferro 5,5 cm

ULTIMA POSIZIONE (25)

QUADRILATERO
Marche Umbria S.p.A.

**ASSE VIARIO MARCHE-UMBRIA
E QUADRILATERO DI PENETRAZIONE INTERNA
MAXI LOTTO 2**

LAVORI DI COMPLETAMENTO DELLA DIRETTRICE PERUGIA ANCONA:
SS. 318 DI "VALFABBRICA", TRATTO PIANELLO - VALFABBRICA
SS. 76 "VAL DESINO", TRATTO FOSSATO VICO - CANCELLE ALBRACIA - SERRA SAN QUIRICO
"PEDEMONTANA DELLE MARCHE", TRATTO FABRIANO-MUCCIA-SFERCIA

PROGETTO ESECUTIVO

CONTRAENTE GENERALE: **DIRPA 2** s.c.a.r.l.
Il responsabile del Contratto Generale: Ing. Federico Montanari
Il responsabile Integrativo delle Proiezioni Specialistiche: Ing. Salvatore Lieto

PROGETTAZIONE: **PROGIN** s.p.a. **LOMBARDI SA** **LOMBARDI-REICO** **SGAI s.r.l.**

RESPONSABILI DELLA PROGETTAZIONE:
Prof. Ing. Antonio Grimaldi
Geologo
Dot. Geol. Fabrizio Pontoni
COORDINATORE DELLA SICUREZZA IN FASE DI PROGETTAZIONE:
Ing. Michele Curiale

Il RESPONSABILE DEL PROCEDIMENTO:
Ing. Iginio Farotti

2.1.3 - PEDEMONTANA DELLE MARCHE
3° stralcio funzionale: Castelraimondo nord - Castelraimondo sud
4° stralcio funzionale: Castelraimondo sud - innesto S.S.77 a Muccia
OPERE D'ARTE MAGGIORI - GALLERIE NATURALI
SEZIONE TIPO B2V - ARMATURA

SCALA:
varie
DATA:
Settembre 2020

Codice Unico di Progetto (CUP): F12C03000050021 (Assegnato C/PE 25-12-2015)

Codice elaborato: [L][O][7][0][3][2][I][E][I][3][G][N][0][0][0][A][R][M][0][I][A]

REV.	DATA	DESCRIZIONE	Redatto	Controllato	Approvato
A	Settembre 2020	Un. Ricerca Idrogeol. ANAS - Nota Q/04.1752.61.501.20	PROGIN	PROGIN	S. Lieto A. Grimaldi