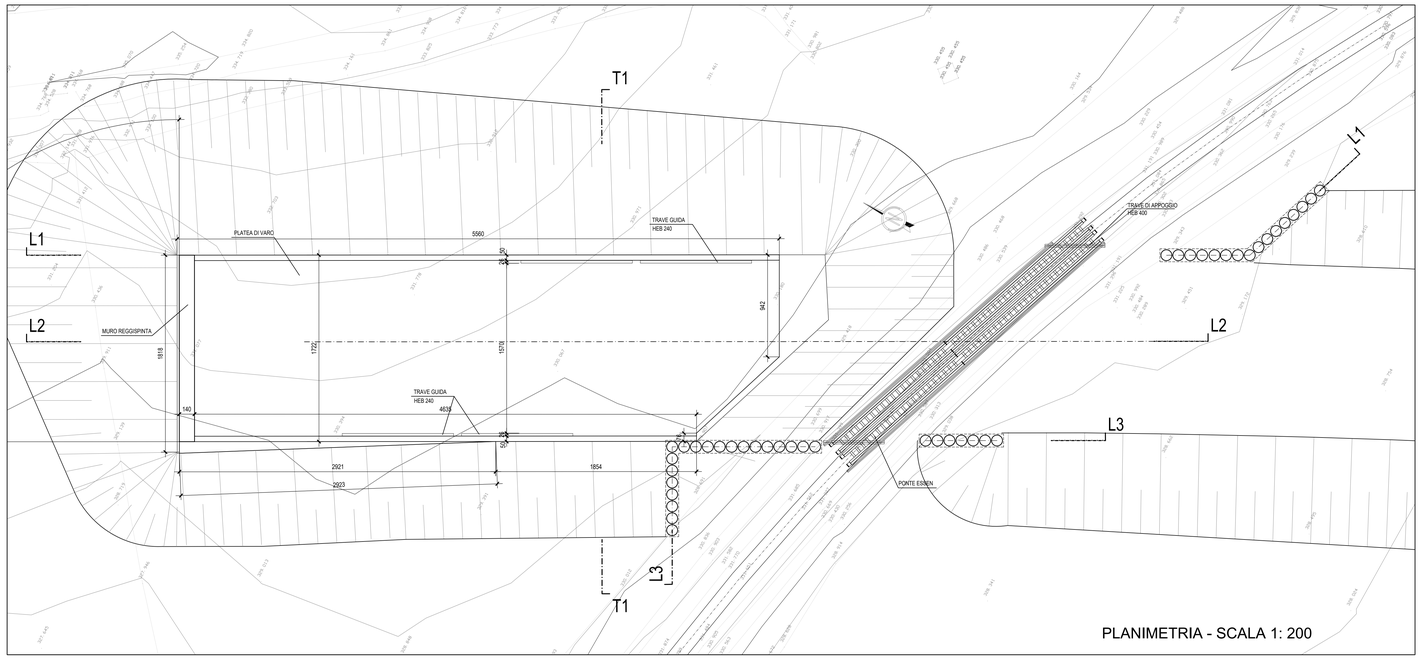


PLANIMETRIA - SCALA 1: 200

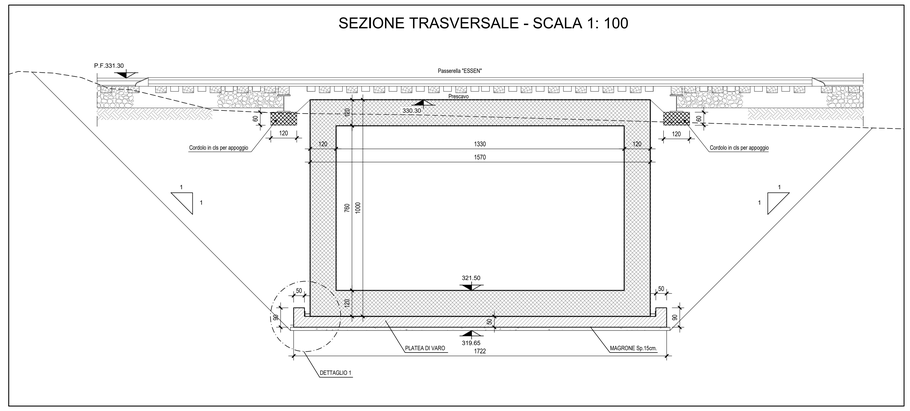


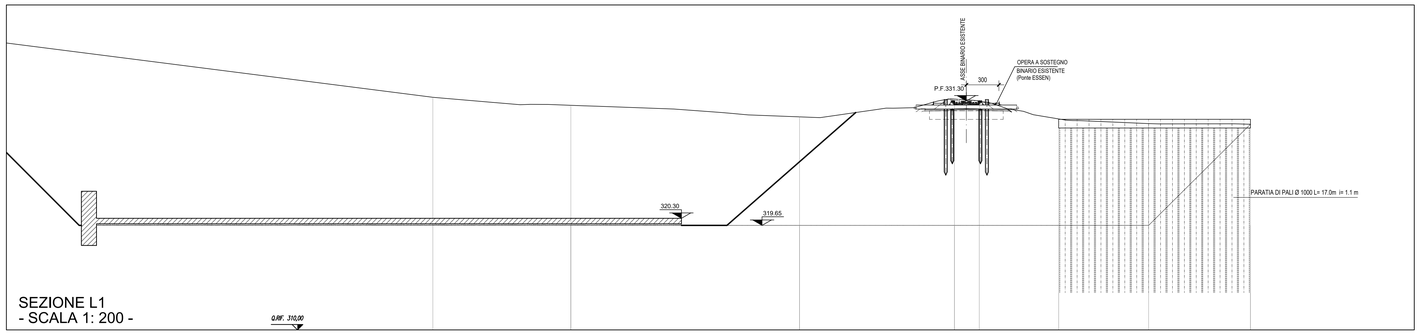


SEZIONE L1
- SCALA 1: 200 -

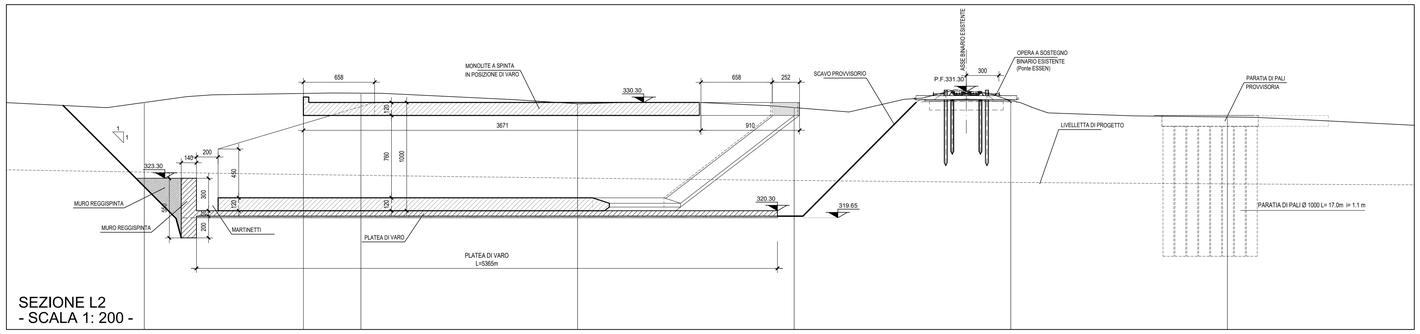


SEZIONE L2
- SCALA 1: 200 -

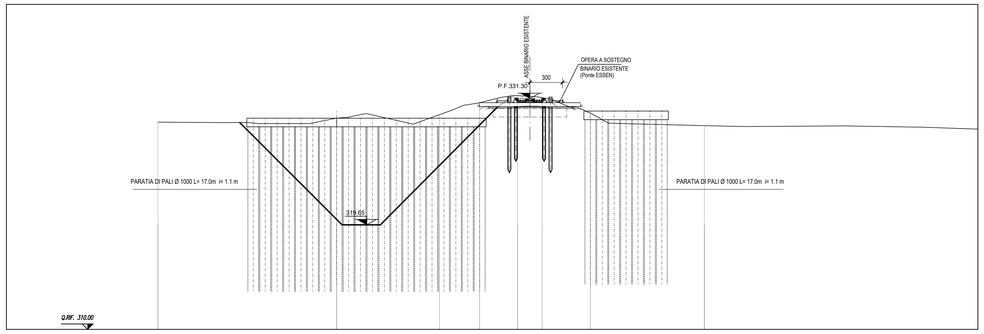


SEZIONE L3 SVILUPPATA PARATIA
- SCALA 1: 200 -

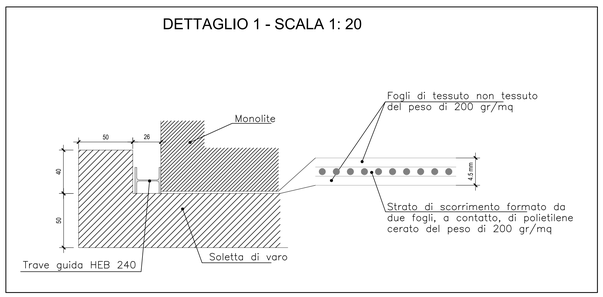


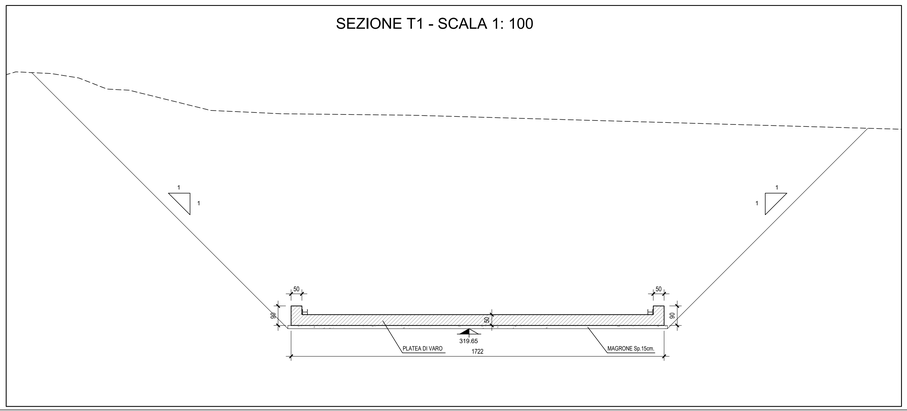


QUADRILATERO
Marche Umbria S.p.A.

**ASSE VIARIO MARCHE-UMBRIA**
**E QUADRILATERO DI PENETRAZIONE INTERNA**
**MAXI LOTTO 2**

LAVORI DI COMPLETAMENTO DELLA DIRETTRICE PERUGIA ANCONA:
SS. 318 DI "VALFABBRICA", TRATTO PIANELLO -VALFABBRICA
SS. 76 "VAL D'ESINO", TRATTI FOSSATO VICO - CANCELLI E ALBACINA - SERRA SAN QUIRICO
"PEDEMONTANA DELLE MARCHE", TRATTO FABRIANO-MUCCIA-SFERCIA.

**PROGETTO ESECUTIVO**

| *CONTRAENTE GENERALE:* | *Il responsabile del Contraente Generale:* | *Il responsabile Integrazioni delle Prestazioni Specialistiche:* |
|---|---|---|
| DIRPA 2 s.c.a r.l. | Ing. Federico Montanari | Ing. Salvatore Lieto |

*PROGETTAZIONE: Associazione Temporanea di Imprese*
*Mandataria:* PROGIN S.A. — *Mandanti:* LOMBARDI SA INGEGNERI CONSULENTI; LOMBARDI-REICO INGEGNERIA S.r.l.; SGAI s.r.l. di E.Forlani & C.

RESPONSABILE DELLA PROGETTAZIONE PER LA A.T.I.
Prof. Ing. Antonio Grimaldi
GEOLOGO
Dott. Geol. Fabrizio Pontoni
COORDINATORE DELLA SICUREZZA IN FASE DI PROGETTAZIONE
Ing. Michele Curiale

IL RESPONSABILE DEL PROCEDIMENTO
Ing. Ignio Farotti

**2.1.3 - PEDEMONTANA DELLE MARCHE**
**3° stralcio funzionale: Castelraimondo nord - Castelraimondo sud**
**4° stralcio funzionale: Castelraimondo sud - innesto S.S.77 a Muccia**
OPERE D'ARTE MAGGIORI-GALLERIE ARTIFICIALI E SPINGITUBO
Spingitubo attraversamento linea FS Civitanova Marche-Fabriano
Planimetria, profilo e sezioni

*SCALA:*

*DATA:* Settembre 2020

Codice Unico di Progetto (CUP) **F12C03000050021**

Codice elaborato: Opera L0703 | Tratto 2I3 | Settore E | CEE I4 | WBS ST0300 | Id. doc. TVI | N. prog. 01 | Rev. B
Nome File: L0703ZIE14STO300TVI0101B

| REV. | DATA | DESCRIZIONE | Redatto | | Controllato | Approvato |
|---|---|---|---|---|---|---|
| A | Marzo 2020 | Emissione PE | PROGIN | M.Rossi | S. Lieto | A. Grimaldi |
| B | Settembre 2020 | Emissione a seguito istruttoria ANAS | PROGIN | M.Rossi | S. Lieto | A. Grimaldi |
| C | | | | | | |