SEZIONE N. : 115.3
Q. PROGETTO : 354.262
DIST.PROG. : 2295.000

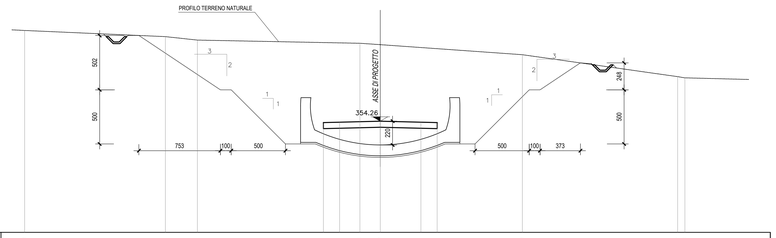

SCALA 1:200

Q.RIF. 344.000

| | | |