


ARMATURA PALO ø1500 L=25.00 mt.  
- SCALA 1:50 -

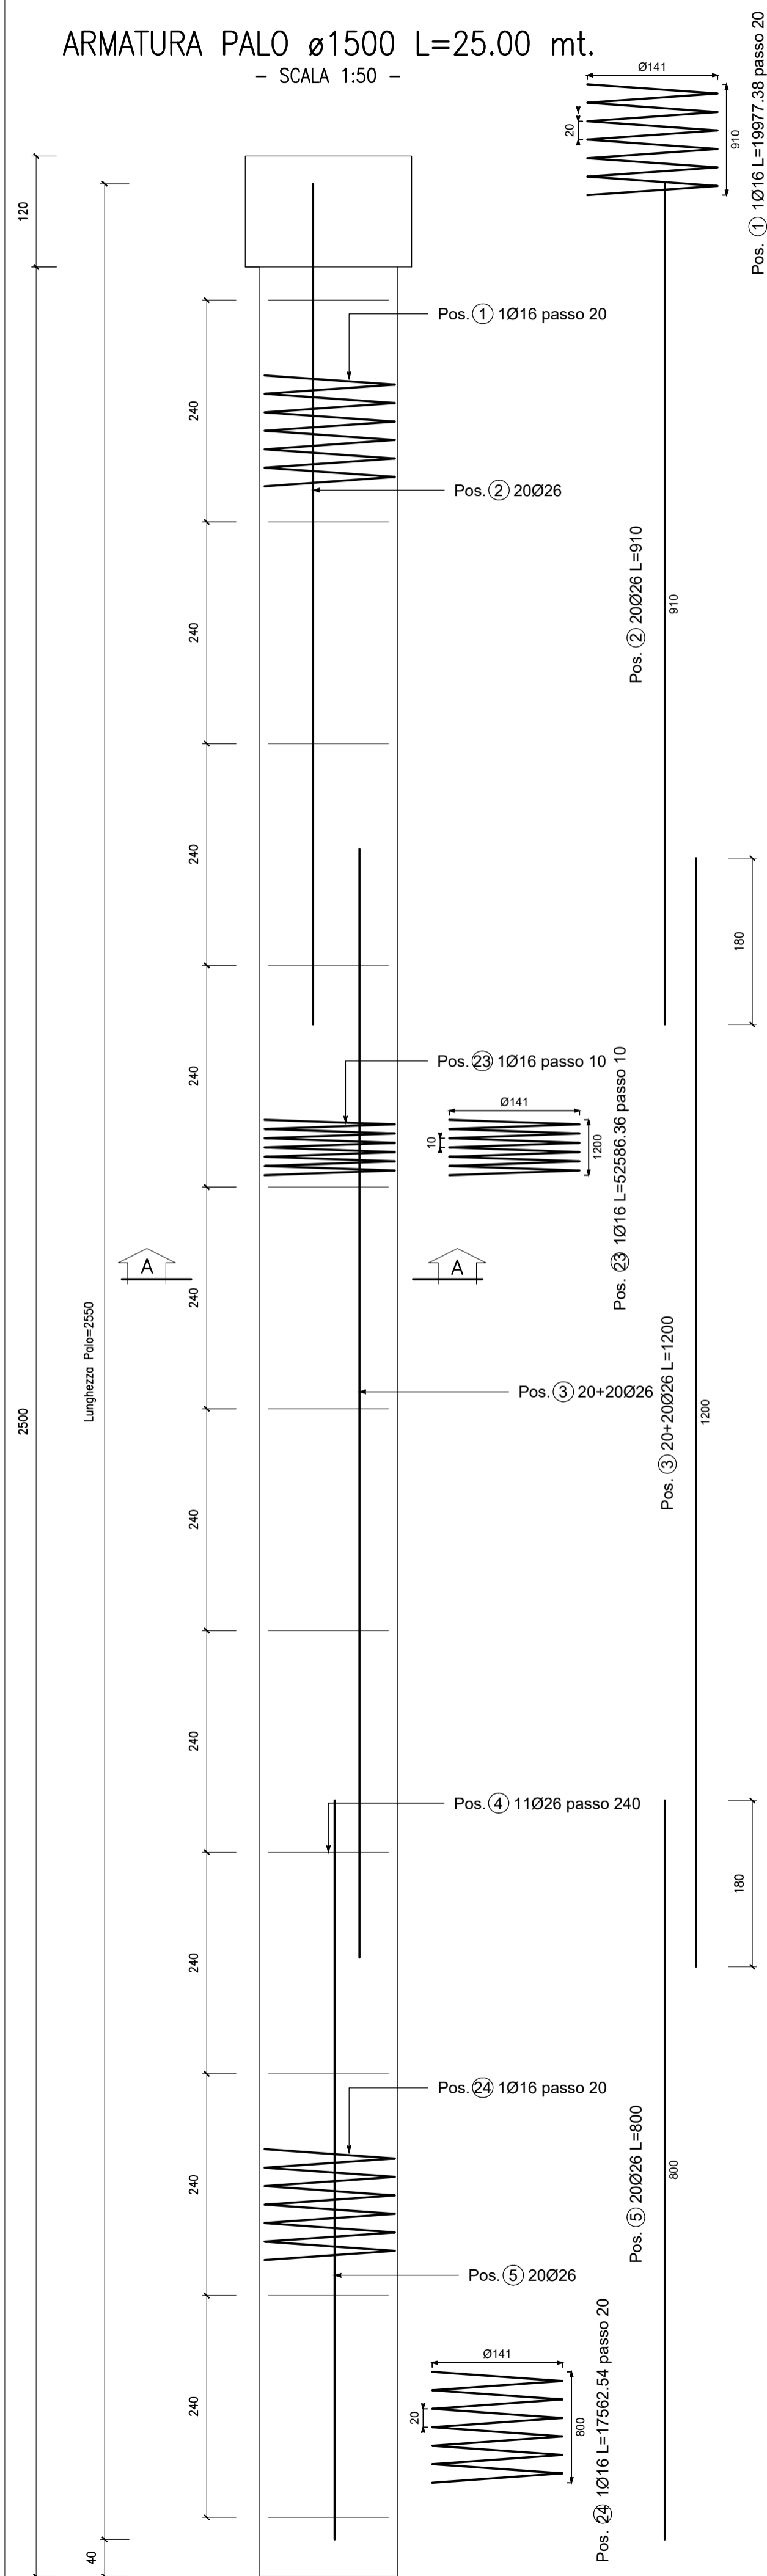

Palo														
POS. CODICE	BAR POS.	BAR DIR.	N.	Ø [mm]	L [cm]	L. TOT [m]	PESO [kg]	CODICE	A	B	C	D	E/R	SCHEMA PIEGATURA (misure al filo esterno)
									F	G	H	I	J	
Pos. 1			1	16	19977.4	199.77	315.24	777	141	20	46			
Pos. 2			20	26	910.0	182.00	758.58		910					A
Pos. 3			40	26	1200.0	480.00	2000.64		1200					A
Pos. 4			11	26	408.1	44.89	187.10	677B	132.5	0				
Pos. 5			20	26	800.0	160.00	666.88		800					A
Pos. 23			1	16	52586.4	525.86	829.81	777	141	10	120			
Pos. 24			1	16	17562.5	175.63	277.14	777	141	20	40			
PESO TOTALE:							5035.39							
Cordolo														
POS. CODICE	BAR POS.	BAR DIR.	N.	Ø [mm]	L [cm]	L. TOT [m]	PESO [kg]	CODICE	A	B	C	D	E/R	SCHEMA PIEGATURA (misure al filo esterno)
									F	G	H	I	J	
Pos. 7			266	14	580.0	1542.80	1863.70	595	170	110	10			
Pos. 8			5	16	1045.0	52.25	82.45	151	90	955				A
Pos. 9			5	16	1200.0	60.00	94.68	000	1200					A
Pos. 10			5	16	1200.2	60.01	94.70	000	1200.2					A
Pos. 11			5	16	1200.0	60.00	94.68	000	1200					A
Pos. 12			5	16	1200.0	60.00	94.68	151	1110	90				A
Pos. 13			5	16	1200.0	60.00	94.68	111	90	1110				B
Pos. 14			5	16	1200.0	60.00	94.68	000	1200					A
Pos. 15			5	16	1200.0	60.00	94.68	000	1200					A
Pos. 16			5	16	1200.0	60.00	94.68	000	1200					A
Pos. 17			5	16	1045.2	52.26	82.47	111	955.2	90				A
Pos. 18			10	22	1180.0	118.00	352.11	111	70	1110				B
Pos. 19			10	22	1200.0	120.00	358.08	000	1200					A
Pos. 20			10	22	1200.0	120.00	358.08	000	1200					A
Pos. 21			10	22	1200.0	120.00	358.08	000	1200					A
Pos. 22			10	22	1200.0	120.00	358.08	111	1131	69				A
PESO TOTALE:							4570.51							

**ASSE VIARIO MARCHE-UMBRIA  
E QUADRILATERO DI PENETRAZIONE INTERNA  
MAXI LOTTO 2**

LAVORI DI COMPLETAMENTO DELLA DIRETTRICE PERUGIA ANCONA:  
SS. 318 DI "VALFABBRICA", TRATTO PIANELLO - VALFABBRICA  
SS. 76 "VAL DESINO", TRATTI FOSSATO VICO - CANCELLI E ALBACINA - SERRA SAN QUIRICO  
"PEDEMONTANA DELLE MARCHE", TRATTO FABRIANO-MUCCIA-SFERCIA.

**PROGETTO ESECUTIVO**

<p><b>CONTRAENTE GENERALE:</b></p>	<p><i>Il responsabile del Contraente Generale:</i></p> <p>Ing. Federico Montanari</p>	<p><i>Il responsabile Integrazioni delle Prestazioni Specialistiche:</i></p> <p>Ing. Salvatore Lieto</p>			
<p><b>PROGETTAZIONE:</b> Associazione Temporanea di Imprese</p> <p>Mandatari:  Mandanti:   </p>					
<p>RESPONSABILE DELLA PROGETTAZIONE PER L'ATL Prof. Ing. Antonio Grimaldi</p> <p>GEOLOGO Dott. Geol. Fabrizio Pontoni</p> <p>COORDINATORE DELLA SICUREZZA IN FASE DI PROGETTAZIONE Ing. Michele Curiale</p>					
<p>IL RESPONSABILE DEL PROCEDIMENTO</p> <p>Ing. Ignio Farotti</p>					
<p><b>2.1.3 - PEDEMONTANA DELLE MARCHE</b> 3° stralcio funzionale: Castelraimondo nord - Castelraimondo sud 4° stralcio funzionale: Castelraimondo sud - innesto S.S.77 a Muccia OPERE D'ARTE MAGGIORI: GALLERIE ARTIFICIALI E SPINGITUBO Imbocchi Galleria S. Anna Imbocco A - Armatura Pali - Paratia di imbocco alla Galleria Naturale</p>		<p><b>SCALA:</b> varie</p> <p><b>DATA:</b> Settembre 2020</p>			
<p>Codice Unico di Progetto (CUP) <b>F12C03000050021</b></p>					
<p>Codice elaborato: <b>L0703213E13GA3700ARM01B</b> Nome File: L0703213E14GA3700ARM01B</p>					
REV.	DATA	DESCRIZIONE	Redatto	Controllato	Approvato
A	Marzo 2020	Emissione PE	PROGIN Q. Silvestri	S. Lieto	A. Grimaldi
B	Settembre 2020	Emissione a seguito istruttoria ANAS	PROGIN Q. Silvestri	S. Lieto	A. Grimaldi
C					