


SEZIONE N. : 124
Q. PROGETTO : 354.433
DIST.PROD. : 2463.000

PARATIA PALLI ø1500
L=25.00m.


SCALA 1:200

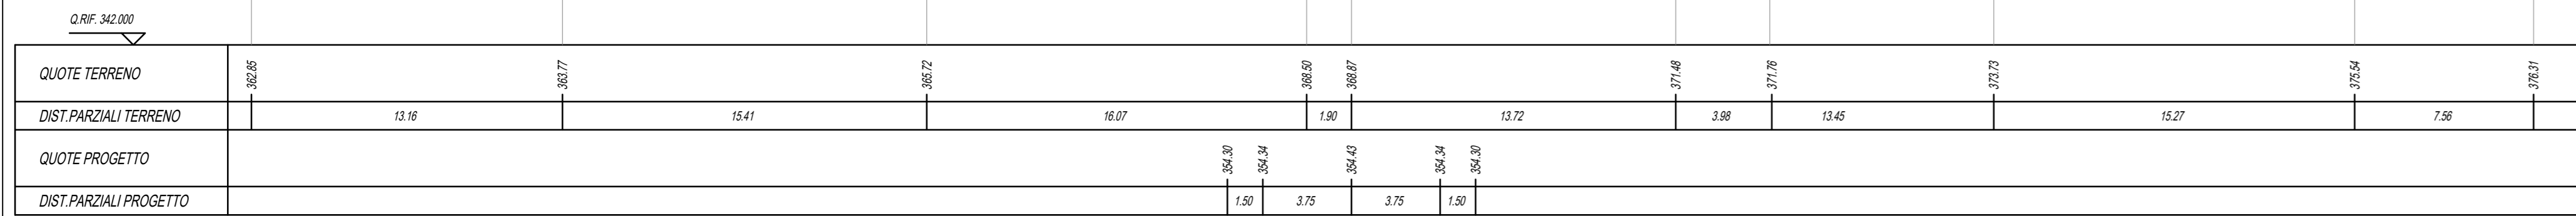

SEZIONE N. : 125
Q. PROGETTO : 354.454
DIST.PROD. : 2463.000

PROFILO TERRENO NATURALE


SCALA 1:200

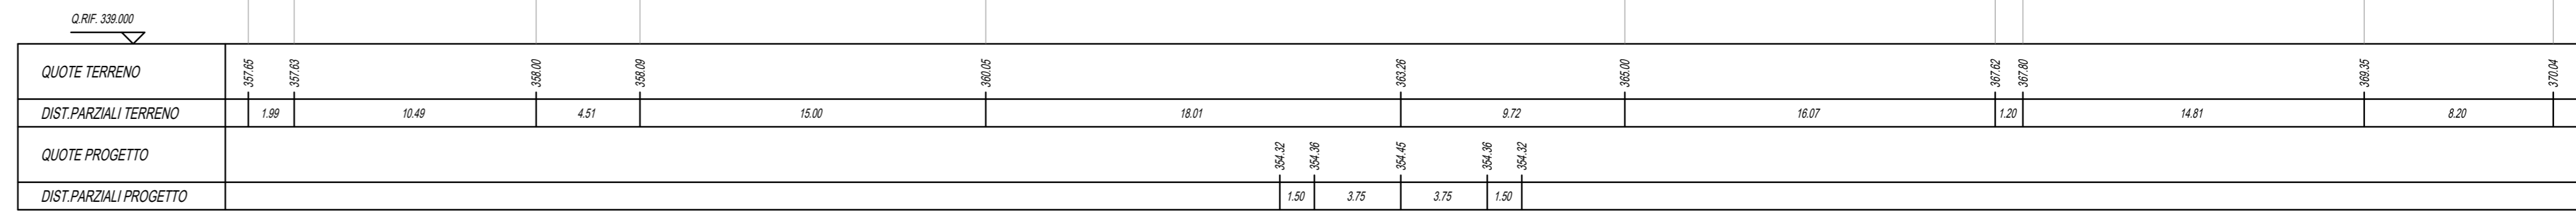

SEZIONE N. : 124.1
Q. PROGETTO : 354.438
DIST.PROD. : 2463.000

PROFILO TERRENO NATURALE


SCALA 1:200

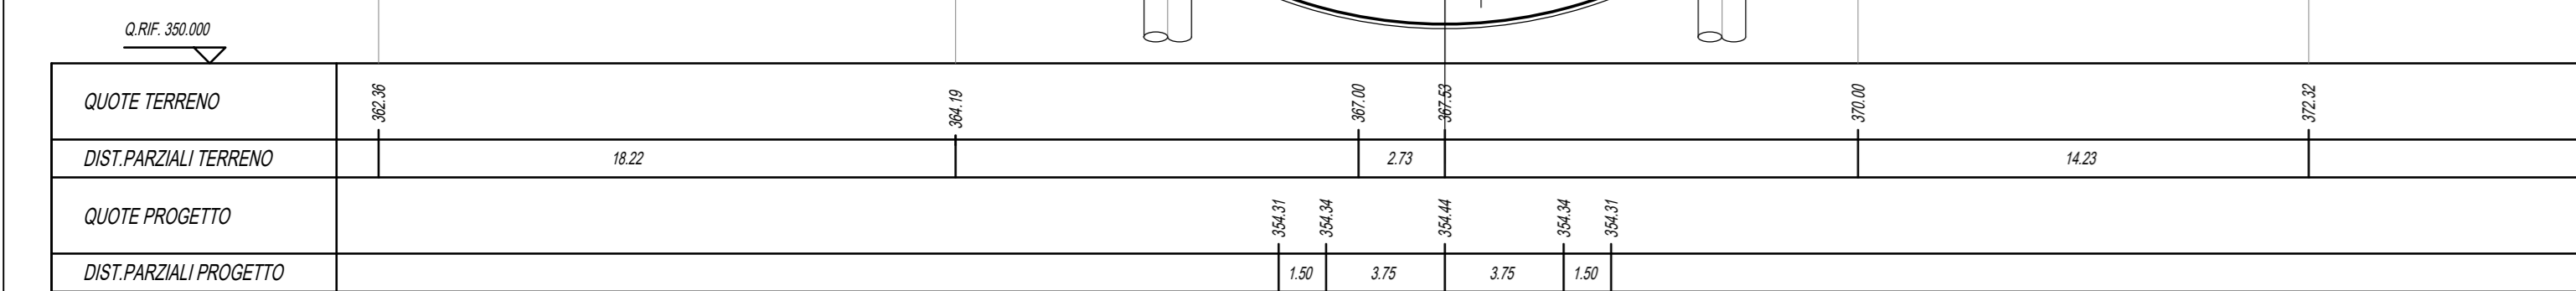

SEZIONE N. : 125.1
Q. PROGETTO : 354.459
DIST.PROD. : 2463.000

PROFILO TERRENO NATURALE


SCALA 1:200

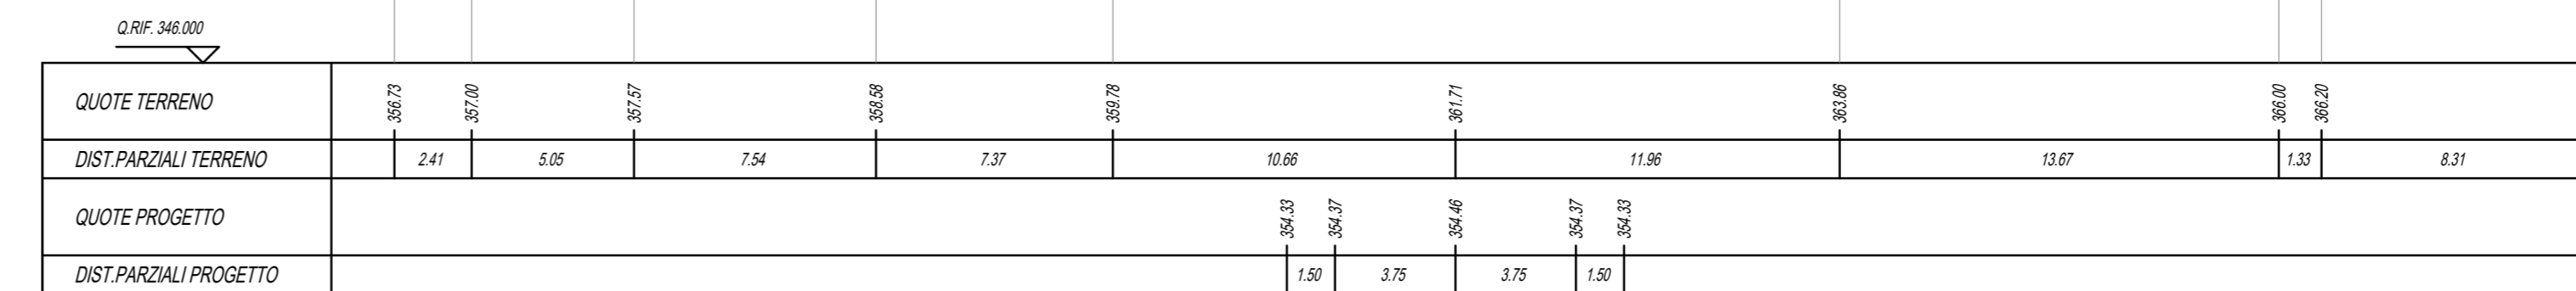

SEZIONE N. : 124.2
Q. PROGETTO : 354.443
DIST.PROD. : 2470.000

PROFILO TERRENO NATURALE


SCALA 1:200

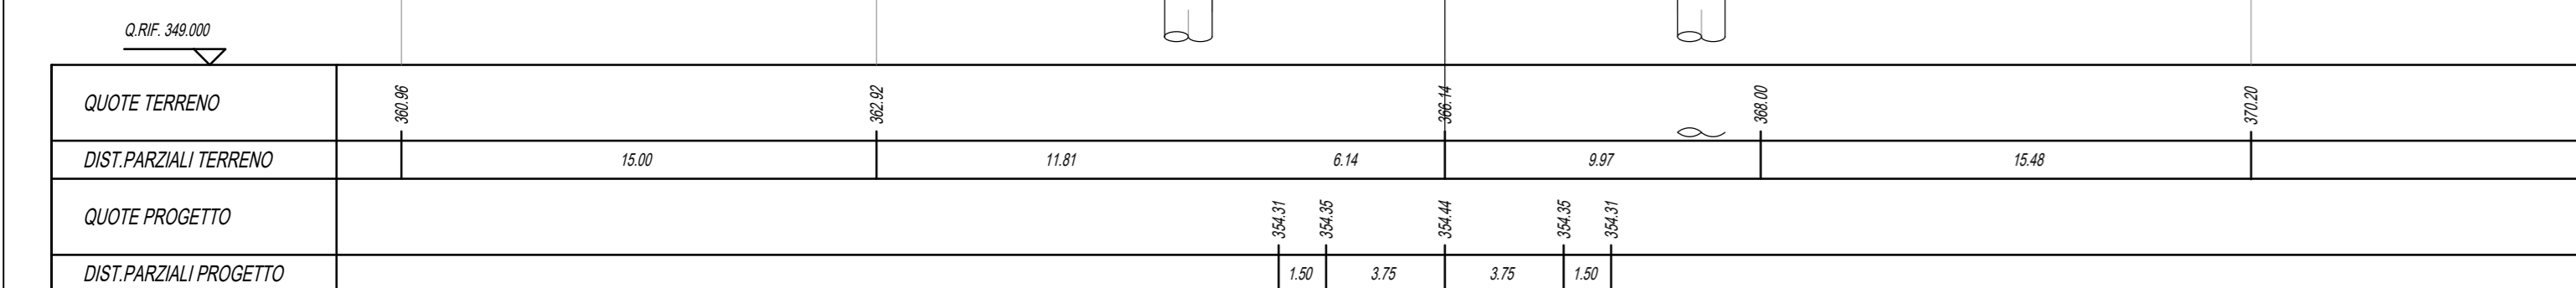

SEZIONE N. : 125.2
Q. PROGETTO : 354.464
DIST.PROD. : 2463.000

PROFILO TERRENO NATURALE

SCALA 1:200

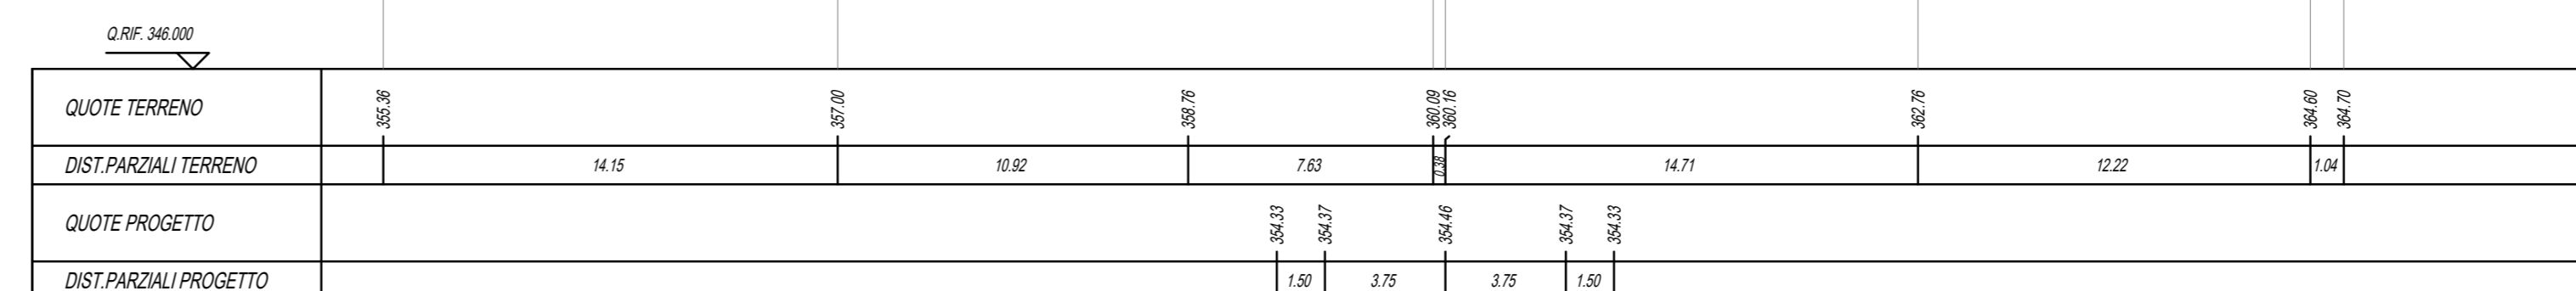

SEZIONE N. : 124.3
Q. PROGETTO : 354.449
DIST.PROD. : 2470.000

PROFILO TERRENO NATURALE

SCALA 1:200

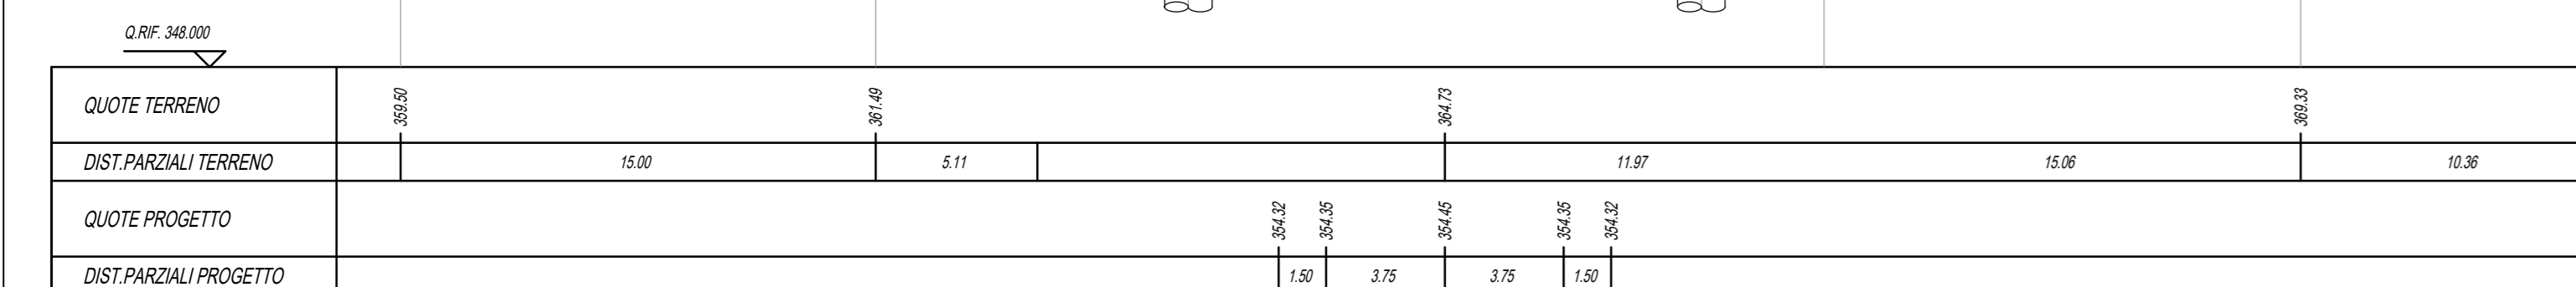


TABELLA MATERIALI

CALCESTRUZZO (pali e cordolo di testata) per opere provvisorie:

- Classe di resistenza a compressione C_{max}/f_{max} C25/30 (Rck 30 MPa)
- Classe di esposizione XC4
- Massimo rapporto A/C 0.55
- Minimo contenuto in cemento (kg/mc) 340
- Classe di consistenza S4
- Diametro massimo inerti 30 mm
- Contenuto minimo in aria (%) 3.0

Conforme alla norma UNI EN 206-1 e alle Istruzioni UNI 11104.



**ASSE VIARIO MARCHE-UMBRIA
E QUADRILATERO DI PENETRAZIONE INTERNA
MAXI LOTTO 2**

LAVORI DI COMPLETAMENTO DELLA DIRETTRICE PERUGIA ANCONA:
SS. 318 DI "VALFABRICA", TRATTO PIANELLO-VALFABRICA
SS. 76 "VAL DESINO", TRATTI FOSSATO VICO - CANCELLI E ALBACINA - SERRA SAN QUIRICO
"PEDEMONTANA DELLE MARCHE", TRATTO FABBIANO-MUCCIA-SFERCIA.

PROGETTO ESECUTIVO

CONTRAENTE GENERALE: DIRPA 2 s.c.a.r.l.
Il responsabile del Contraente Generale: Ing. Federico Montanari
Il responsabile Integratore delle Prestazioni Specialistiche: Ing. Salvatore Lieto

PROGETTAZIONE: Associazione Temporanea di Imprese
Mandatario: **PROGIN** Mantovani
Mandatari: **LOMBARDI SA** (INGEGNERI - LINGOLENTI) **LOMBARDI-REICO** (INGEGNERI - LINGOLENTI) **SGAI s.r.l.** (INGEGNERI - LINGOLENTI) **SGAI s.r.l. & C.** (INGEGNERI - LINGOLENTI)

RESPONSABILE DELLA PROGETTAZIONE PER C.A.T.I.
Prof. Ing. Antonio Grimaldi
GEOLOGO: Dott. Geol. Fabrizio Pontoni
COORDINATORE DELLA SICUREZZA IN FASE DI PROGETTAZIONE: Ing. Michele Curiale

IL RESPONSABILE DEL PROCEDIMENTO:
Ing. Iginio Farotti

2.1.3 - PEDEMONTANA DELLE MARCHE
3° stralcio funzionale: Castelraimondo nord - Castelraimondo sud
4° stralcio funzionale: Castelraimondo sud - innesto S.S.77 a Muccia
OPERE D'ARTE MAGGIORI: GALLERIA ARTIFICIALE
GALLERIA NATURALE S. ANNA
Imbocco B - Opere di sostegno e scavo: Sezioni trasversali

SCALA: 1:200
DATA: Marzo 2020

Codice Unico di Progetto (CUP): F12C03000050021
Codice elaborato: [0][7][0][3][2][1][3][E][1][3][G][A][3][0][0][0][S][E][2][0][1][A]

REV.	DATA	DISCUSSIONE	Redatto	Controllato	Approvato
A	Marzo 2020	Emissione PE	PROGIN	Q. Silvestri	S. Lieto
B					A. Grimaldi
C					