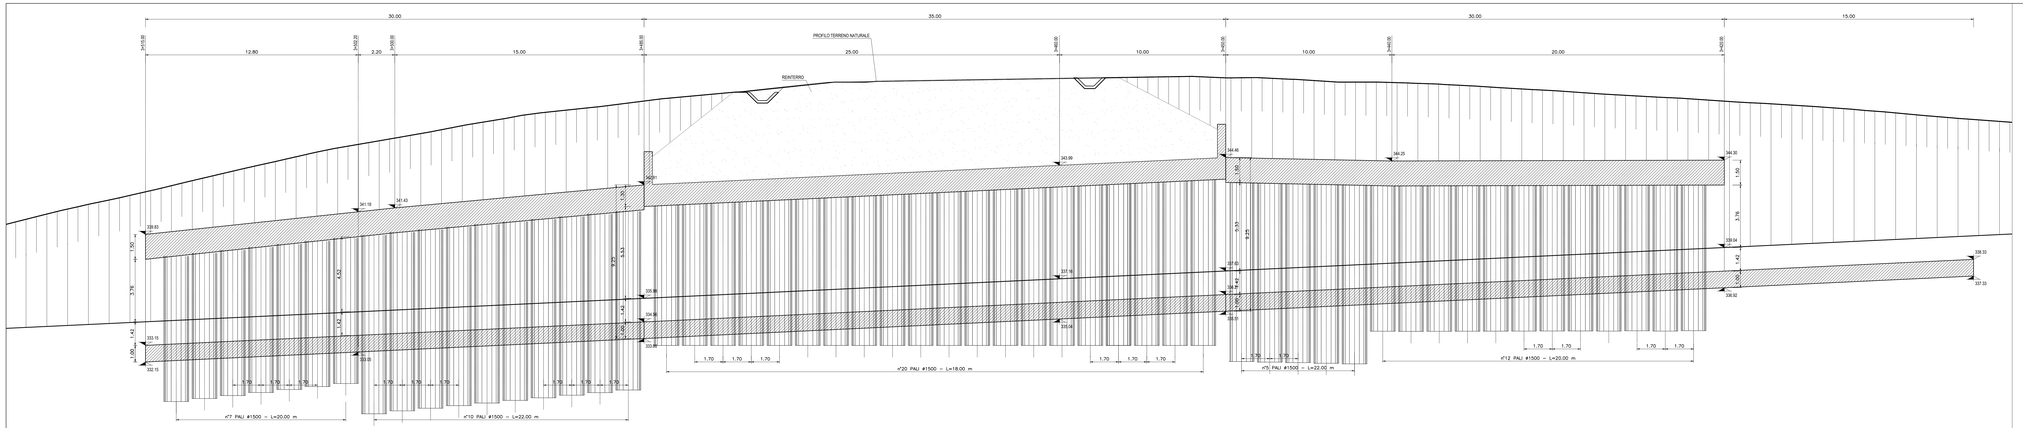

PROFILO LONGITUDINALE - GALLERIA ARTIFICIALE DESTRA- SCALA 1: 100

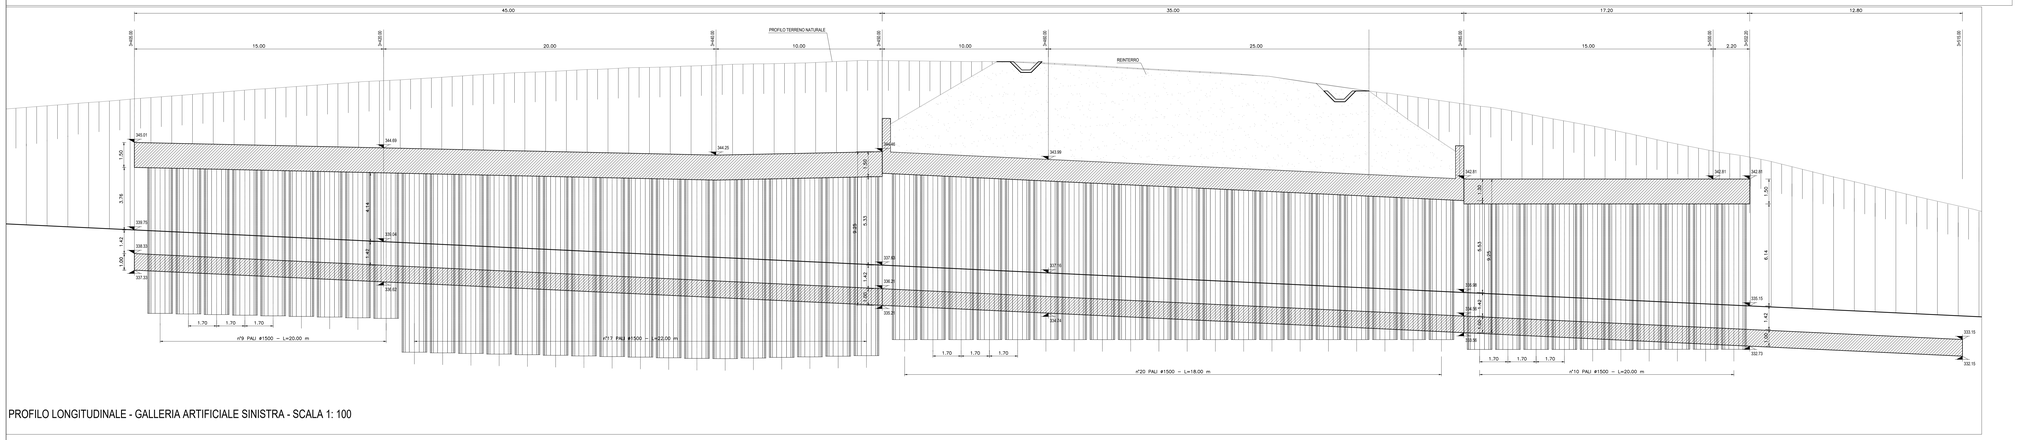

PROFILO LONGITUDINALE - GALLERIA ARTIFICIALE SINISTRA - SCALA 1: 100

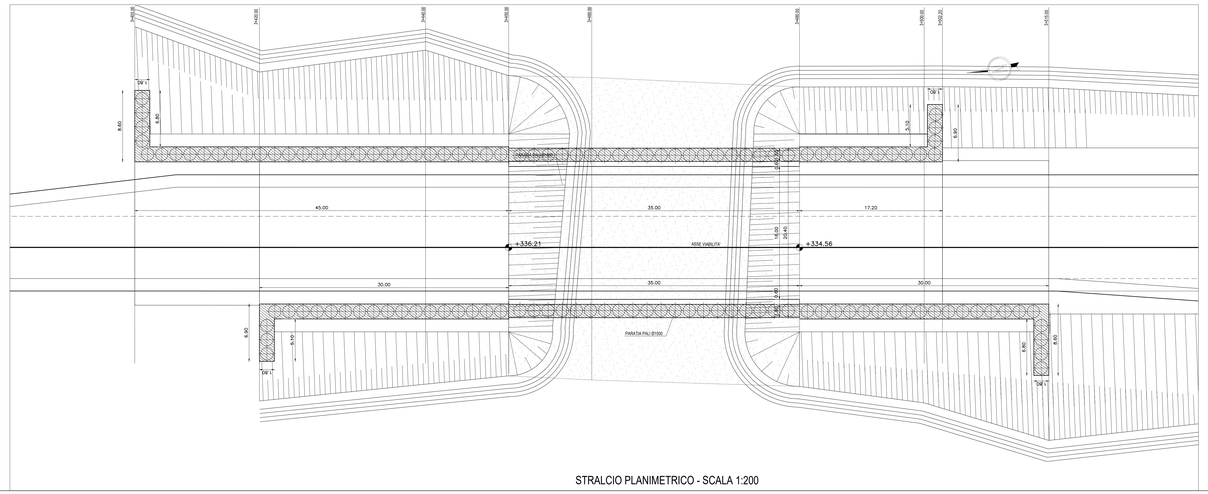

STRALCIO PLANIMETRICO - SCALA 1:200

QUADRILATERO Marche Umbria S.p.A.

ASSE VIARIO MARCHE-UMBRIA
E QUADRILATERO DI PENETRAZIONE INTERNA
MAXI LOTTO 2

LAVORI DI COMPLETAMENTO DELLA DIREITTRICE PERUGIA ANCONA:
SS. 318 DI "VALFABBRICA", TRATTO PIANELLO -VALFABBRICA
SS. 76 "VAL DESINN", TRATTI FOSSATO VICO - CANCELLE ALBACINA - SERRA SAN QUIRICO
"PEDEMONTANA DELLE MARCHE", TRATTO FABRIANO-MUCCIA-SFERCIA.

PROGETTO ESECUTIVO

CONTRAENTE GENERALE: DIRPA 2 s.c.a r.l.

Il responsabile del Contraente Generale: Ing. Federico Montanari

Il responsabile Integrazioni delle Prestazioni Specialistiche: Ing. Salvatore Lieto

PROGETTAZIONE: Associazione Temporanea di Imprese

Mandataria: PROGIN S.p.A.

Mandanti: LOMBARDI SA INGEGNERI CONSULENTI; LOMBARDI-REICO INGEGNERIA S.r.l.; SGAI s.r.l. di E.Forlani & C. Società di Ingegneria e Consulenza Via Ancona 2/C - 60131 ANCONA Tel. 071 2866251 - Fax 071 2866252 www.sgai.com

RESPONSABILE DELLA PROGETTAZIONE PER L'A.T.I.
Prof. Ing. Antonio Grimaldi

GEOLOGO
Dott. Geol. Fabrizio Pontoni

CORDINATORE DELLA SICUREZZA IN FASE DI PROGETTAZIONE
Ing. Michele Curiale

ORDINE DEGLI INGEGNERI DELLE MARCHE N. 1000 – Ing. Antonio Grimaldi

ORDINE DEGLI GEOLOGI DELLE MARCHE – Dott. Geol. Fabrizio PONTONI – Geologo Specialista in: ING. DIFESA DEL SUOLO – ALBO SEZIONE A

ORDINE DEGLI INGEGNERI DELLA PROVINCIA DI ANCONA – Dott. Ing. MICHELE CURIALE – Iscritto all'Ordine con il n. 1000 – Sezione A – Settore Civile e Ambientale

IL RESPONSABILE DEL PROCEDIMENTO
Ing. Ignizio Farotti

2.1.3 - PEDEMONTANA DELLE MARCHE
3° stralcio funzionale: Castelraimondo nord - Castelraimondo sud
4° stralcio funzionale: Castelraimondo sud - innesto S.S.77 a Muccia
OPERE D'ARTE MAGGIORI: GALLERIE ARTIFICIALI E SPINGITUBO
Galleria artificiale Seano
Opere di sostegno e scavo - Sistemazione Definitiva - Planimetria e profilo

SCALA: varie

DATA: Settembre 2020

Codice Unico di Progetto (CUP) **F12C03000050021**

Codice elaborato:

Opera	Tratto	Settore	CIR	WBS	Tr. ass.	N. prog.	Rev
1 0 7 8 3	2 2 3 3	E	1 4	G A 3 5 0 0	7 7 1 7	0 2	B

Nome file: 1078322E14GA3500771702_B

REV.	DATA	DESCRIZIONE	Redatto		Controllato	Approvato
A	Marzo 2020	Emissione PE	PROGIN	Q. Silvestri	S. Lieto	A. Grimaldi
B	Settembre 2020	Emissione a seguito istruttoria ANAS	PROGIN	Q. Silvestri	S. Lieto	A. Grimaldi
C						