Sez. n° - Progr.va	227,2
Progr.	4535,000
Q. terreno - naturale	337,46 m
Q. progetto	334,132 m
Quota imposta fondazione	331,46 m

SEZIONE N. : 227,2
Q. PROGETTO : 334,132
DIST.PROG. : 4535,000

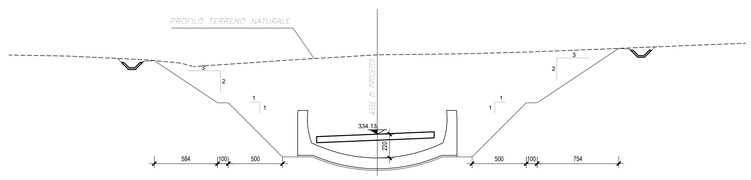

SCALA 1:200

| | | |