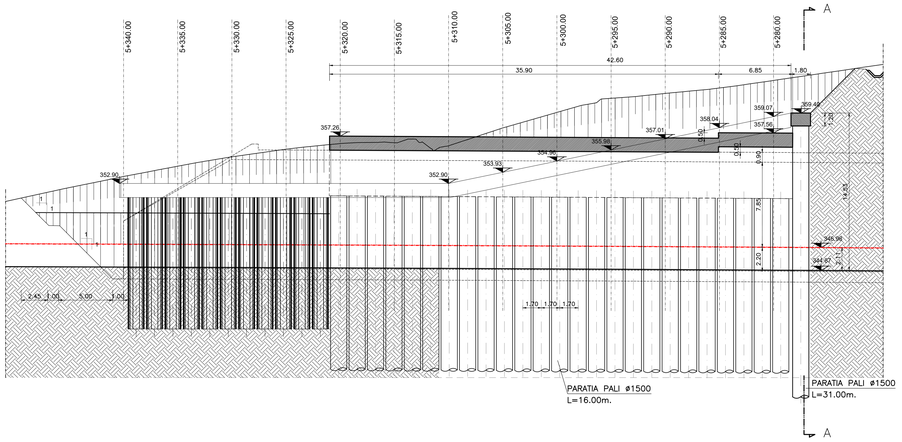

PROFILO LONGITUDINALE - PARATIA DESTRA - SCALA 1: 200

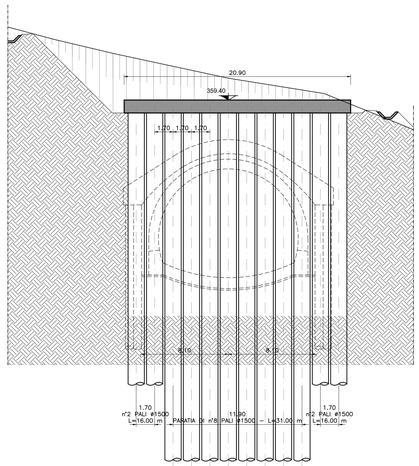

DISTANZE PROGRESSIVE
SEZ. A-A
VISTA IMBOCCO GALLERIA NATURALE

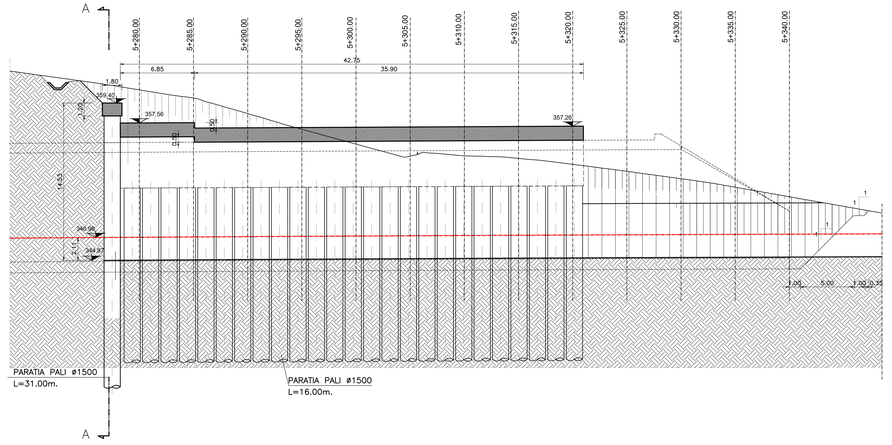

PROFILO LONGITUDINALE - PARATIA SINISTRA - SCALA 1: 200

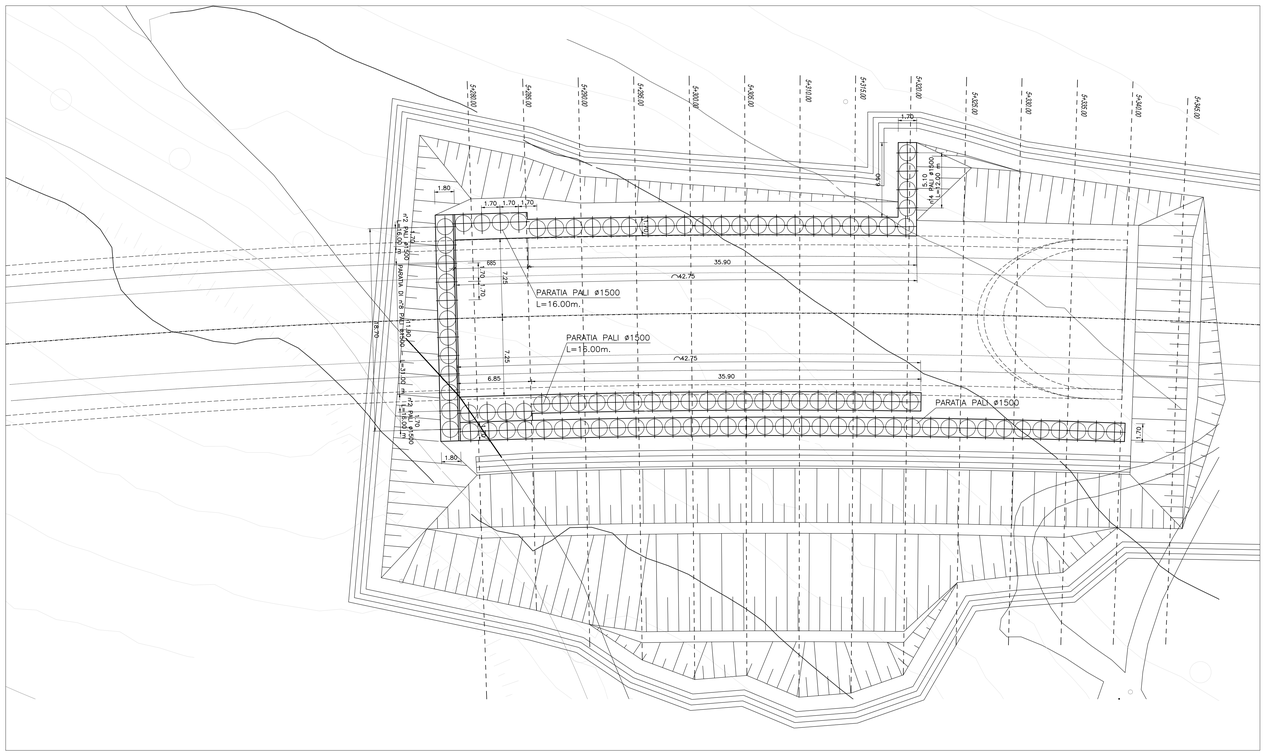

STRALCIO PLANIMETRICO - SCALA 1:200

QUADRILATERO
Marche Umbria S.p.A.

ASSE VIARIO MARCHE-UMBRIA
E QUADRILATERO DI PENETRAZIONE INTERNA
MAXI LOTTO 2

LAVORI DI COMPLETAMENTO DELLA DIRETTRICE PERUGIA ANCONA:
SS. 318 DI "VALFABBRICA", TRATTO PIANELLO -VALFABBRICA
SS. 76 "VAL D'ESINO", TRATTI FOSSATO VICO - CANCELLI E ALBACINA - SERRA SAN QUIRICO
"PEDEMONTANA DELLE MARCHE", TRATTO FABRIANO-MUCCIA-SFERCIA.

PROGETTO ESECUTIVO

CONTRAENTE GENERALE:	*Il responsabile del Contraente Generale:*	*Il responsabile Integrazioni delle Prestazioni Specialistiche:*
DIRPA 2 s.c.a r.l.	Ing. Federico Montanari	Ing. Salvatore Lieto

PROGETTAZIONE: Associazione Temporanea di Imprese

Mandataria: PROGIN S.r.l. — *Mandanti:* LOMBARDI SA INGEGNERI CONSULENTI; LOMBARDI-REICO INGEGNERIA S.r.l.; SGAI s.r.l. di E.Forlani & C. Studio di ingegneria e Geologia Applicata

RESPONSABILE DELLA PROGETTAZIONE PER LA S.I.
Prof. Ing. Antonio Grimaldi

GEOLOGO
Dott. Geol. Fabrizio Pontoni

COORDINATORE DELLA SICUREZZA IN FASE DI PROGETTAZIONE
Ing. Michele Curiale

Dott. Ing. Antonio Grimaldi – Ordine degli Ingegneri di Roma n. 20950 – Settore A: Civile e Ambientale
Dott. Geol. Fabrizio Pontoni – Ordine dei Geologi delle Marche n. 170 – Albo Sezione A
Dott. Ing. Michele Curiale – Ordine degli Ingegneri della Provincia di Pescara n. 1679 – Sez. A*: Civile e Ambientale, Industriale, dell'Informazione

IL RESPONSABILE DEL PROCEDIMENTO
Ing. Igimio Farotti

2.1.3 - PEDEMONTANA DELLE MARCHE
3° stralcio funzionale: Castelraimondo nord - Castelraimondo sud
4° stralcio funzionale: Castelraimondo sud - innesto S.S.77 a Muccia
OPERE D'ARTE MAGGIORI: GALLERIE ARTIFICIALI E SPINGITUBO
Imbocco Galleria Mecciano
Imbocco B - Opere di sostegno e scavo - Planimetria e profilo

SCALA: 1:200

DATA: Settembre 2020

Codice Unico di Progetto (CUP) **F12C03000050021**

Codice elaborato: Opera L0703 | Tratto Settore E | CEE I3 | WBS GA4000 | Id. doc. TVI | N. prog. 01 | Rev. B
Nome File: L0702I2E14GA4000TM01B

REV.	DATA	DESCRIZIONE	Redatto	Controllato	Approvato
A	Marzo 2020	Emissione PE	PROGIN Q. Silvestri	S. Lieto	A. Grimaldi
B	Settembre 2020	Emissione a seguito istruttoria ANAS	PROGIN Q. Silvestri	S. Lieto	A. Grimaldi
C					