Pk inizio sezione	265+40.000
Pk sezione	265+60.000
Pk fine sezione	265+80.000
Distanza sezione	40.000

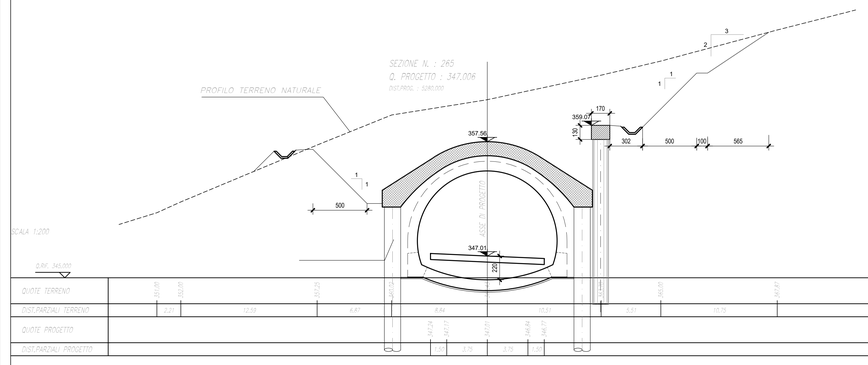

Pk inizio sezione	265+80.000
Pk sezione	266+00.000
Pk fine sezione	266+20.000
Distanza sezione	40.000

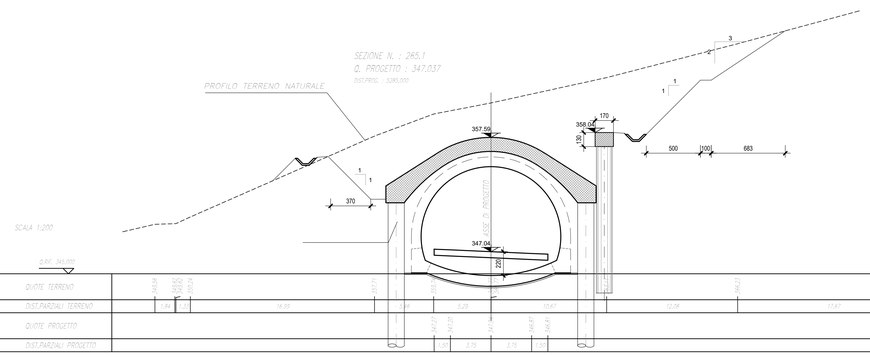

Pk inizio sezione	266+00.000
Pk sezione	266+20.000
Pk fine sezione	266+40.000
Distanza sezione	40.000

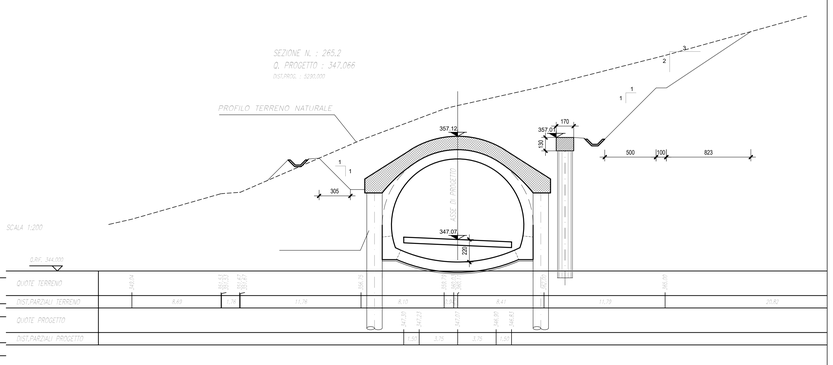

Pk inizio sezione	266+40.000
Pk sezione	266+60.000
Pk fine sezione	266+80.000
Distanza sezione	40.000

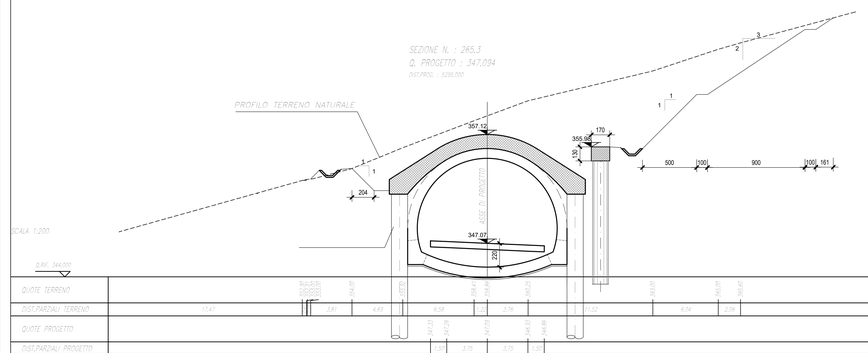

Pk inizio sezione	266+80.000
Pk sezione	267+00.000
Pk fine sezione	267+20.000
Distanza sezione	40.000

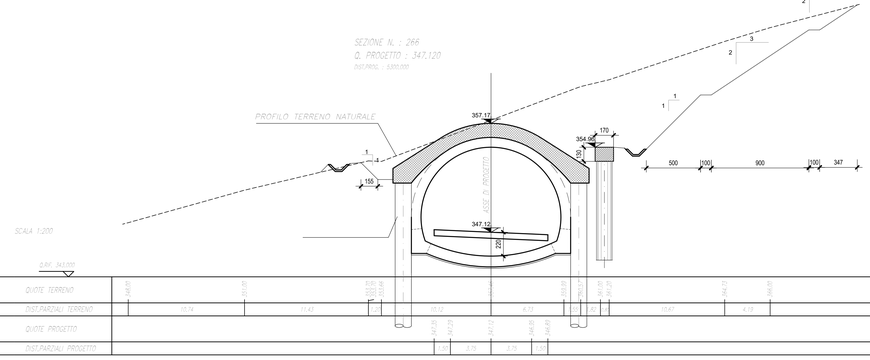

Pk inizio sezione	267+20.000
Pk sezione	267+40.000
Pk fine sezione	267+60.000
Distanza sezione	40.000

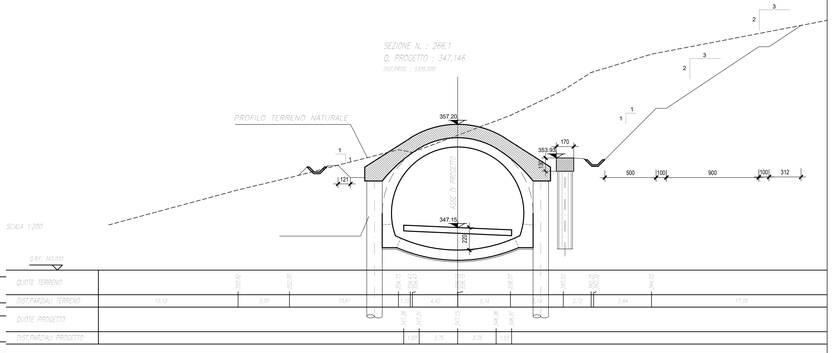

Pk inizio sezione	267+60.000
Pk sezione	267+80.000
Pk fine sezione	268+00.000
Distanza sezione	40.000

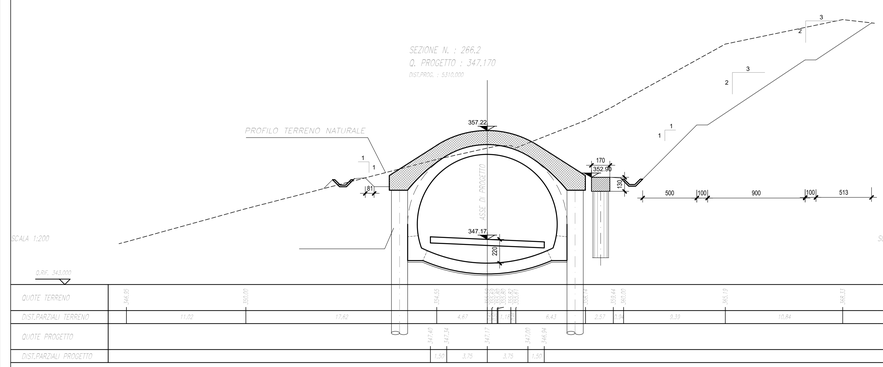

Pk inizio sezione	268+00.000
Pk sezione	268+20.000
Pk fine sezione	268+40.000
Distanza sezione	40.000

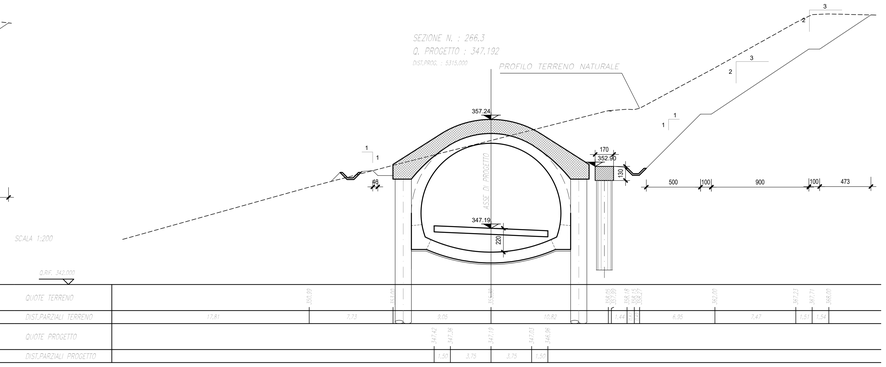

QUADRILATERO
Marche Umbria S.p.A.

ASSE VIARIO MARCHE-UMBRIA
E QUADRILATERO DI PENETRAZIONE INTERNA
MAXI LOTTO 2

LAVORI DI COMPLETAMENTO DELLA DIRETTRICE PERUGIA ANCONA:
SS. 318 DI "VALFABBRICA", TRATTO PIANELLO -VALFABBRICA
SS. 76 "VAL D'ESINO", TRATTI FOSSATO VICO - CANCELLI E ALBACINA - SERRA SAN QUIRICO
"PEDEMONTANA DELLE MARCHE", TRATTO FABRIANO-MUCCIA-SFERCIA.

PROGETTO ESECUTIVO

CONTRAENTE GENERALE:
DIRPA 2 s.c.a r.l.

Il responsabile del Contraente Generale:
Ing. Federico Montanari

Il responsabile Integrazioni delle Prestazioni Specialistiche:
Ing. Salvatore Lieto

PROGETTAZIONE: *Associazione Temporanea di Imprese*

Mandataria: PROGIN S.p.A.

Mandanti: LOMBARDI SA INGEGNERI CONSULENTI; LOMBARDI-RECO INGEGNERIA S.r.l.; SGAI s.r.l. di E.Forlani & C. (Studio di ingegneria e Geologia Applicata)

RESPONSABILE DELLA PROGETTAZIONE PER LA S.C.
Prof. Ing. Antonio Grimaldi

GEOLOGO
Dott. Geol. Fabrizio Pontoni

COORDINATORE DELLA SICUREZZA IN FASE DI PROGETTAZIONE
Ing. Michele Curiale

IL RESPONSABILE DEL PROCEDIMENTO
Ing. Igimio Farotti

2.1.3 - PEDEMONTANA DELLE MARCHE
3° stralcio funzionale: Castelraimondo nord - Castelraimondo sud
4° stralcio funzionale: Castelraimondo sud - innesto S.S.77 a Muccia
OPERE D'ARTE MAGGIORI: GALLERIE ARTIFICIALI E SPINGITUBO
GALLERIA NATURALE MECCANO
Imbocco B - Opere di sostegno e scavo - Sezioni trasversali - Tav. 1/2

SCALA: *1:200*

DATA: *Marzo 2020*

Codice Unico di Progetto (CUP) **F12C03000050021**

Codice elaborato: Opera L0703 | Tratto 213 | Settore E | CEE I3 | WBS GA4000 | Id. doc. SEZ | N. prog. 01 | Rev. A
Nome File: L0703213E13GA4000SEZ01A

REV.	DATA	DESCRIZIONE	Redatto	Controllato	Approvato
A	Marzo 2020	Emissione PE	PROGIN / Q. Silvestri	S. Lieto	A. Grimaldi
B					
C					