Pk inizio tombino	347+40.000
Lunghezza	100.00
Pendenza longitudinale	0.00%
Pk fine tombino	347+60.000

SEZIONE N. : 265
Q. PROGETTO : 347,006
DIST.PROG. : 5(340,000

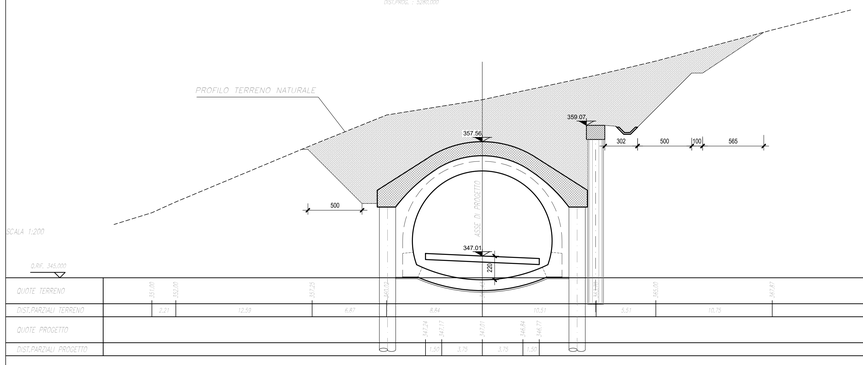

Pk inizio tombino	347+40.000
Lunghezza	100.00
Pendenza longitudinale	0.00%
Pk fine tombino	347+60.000

SEZIONE N. : 265,1
Q. PROGETTO : 347,037
DIST.PROG. : 5(360,000

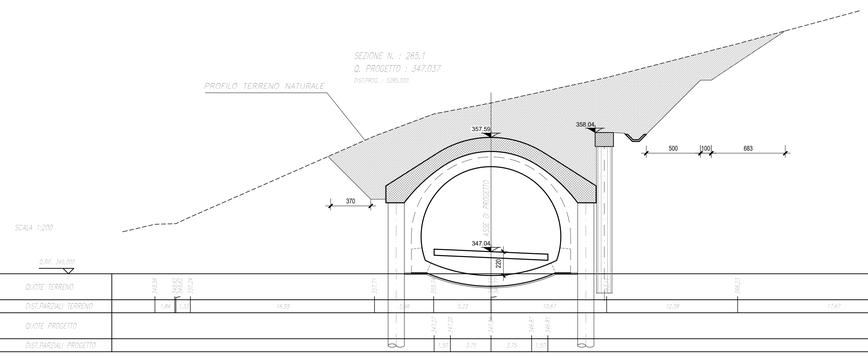

Pk inizio tombino	347+40.000
Lunghezza	100.00
Pendenza longitudinale	0.00%
Pk fine tombino	347+60.000

SEZIONE N. : 265,2
Q. PROGETTO : 347,066
DIST.PROG. : 5(380,000

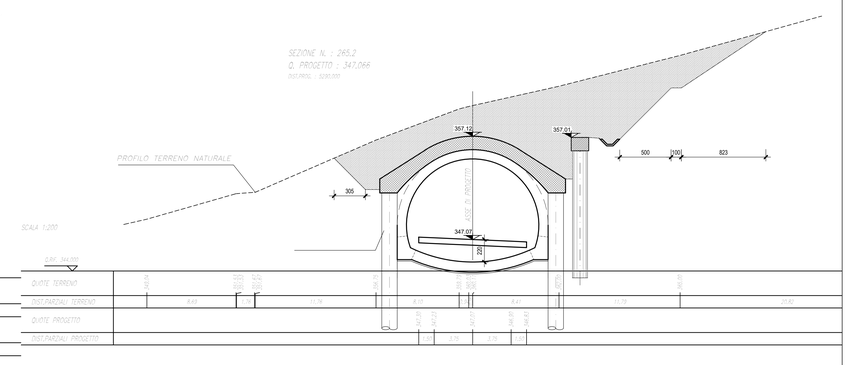

Pk inizio tombino	347+40.000
Lunghezza	100.00
Pendenza longitudinale	0.00%
Pk fine tombino	347+60.000

SEZIONE N. : 265,3
Q. PROGETTO : 347,094
DIST.PROG. : 5(395,000

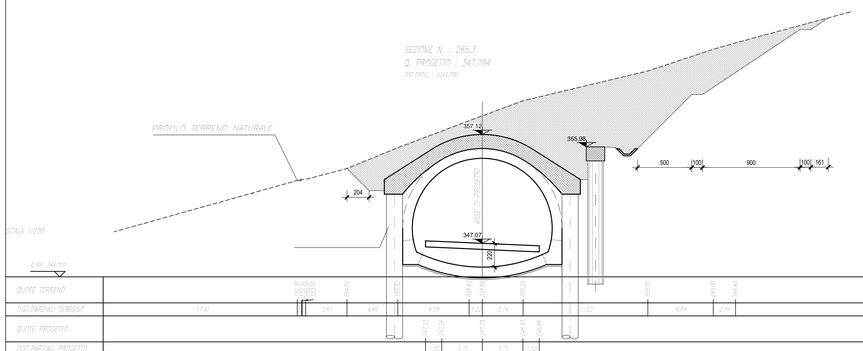

Pk inizio tombino	347+40.000
Lunghezza	100.00
Pendenza longitudinale	0.00%
Pk fine tombino	347+60.000

SEZIONE N. : 266
Q. PROGETTO : 347,120
DIST.PROG. : 5(395,000

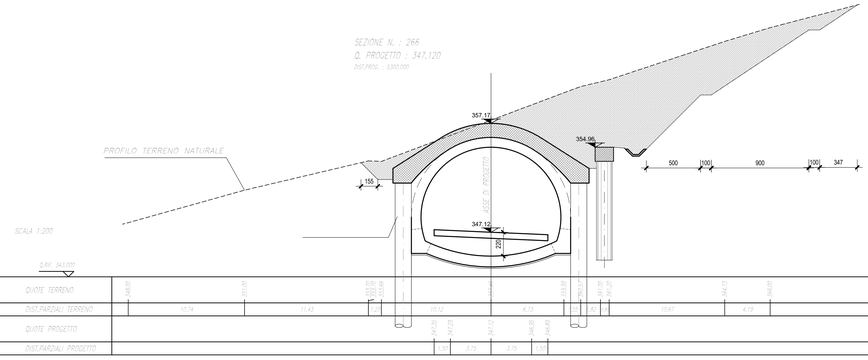

Pk inizio tombino	347+40.000
Lunghezza	100.00
Pendenza longitudinale	0.00%
Pk fine tombino	347+60.000

SEZIONE N. : 266,1
Q. PROGETTO : 347,146
DIST.PROG. : 5(395,000

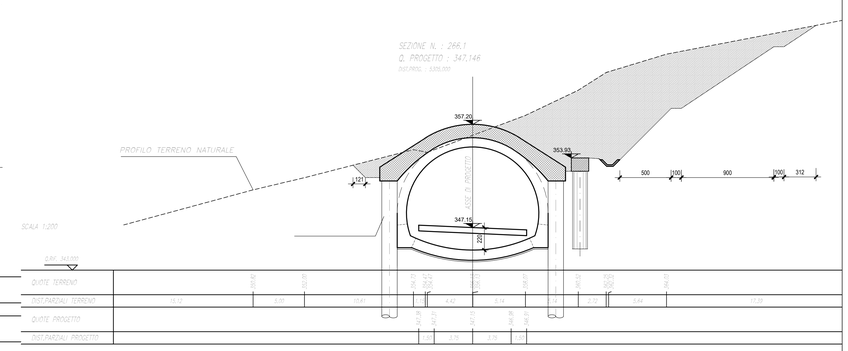

Pk inizio tombino	347+40.000
Lunghezza	100.00
Pendenza longitudinale	0.00%
Pk fine tombino	347+60.000

SEZIONE N. : 266,2
Q. PROGETTO : 347,170
DIST.PROG. : 5(410,000

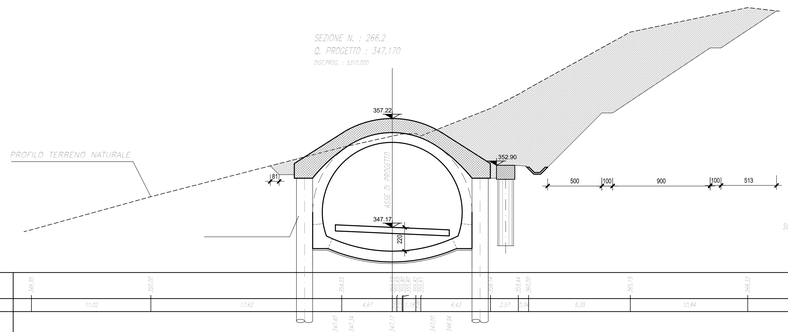

Pk inizio tombino	347+40.000
Lunghezza	100.00
Pendenza longitudinale	0.00%
Pk fine tombino	347+60.000

SEZIONE N. : 266,3
Q. PROGETTO : 347,192
DIST.PROG. : 5(410,000

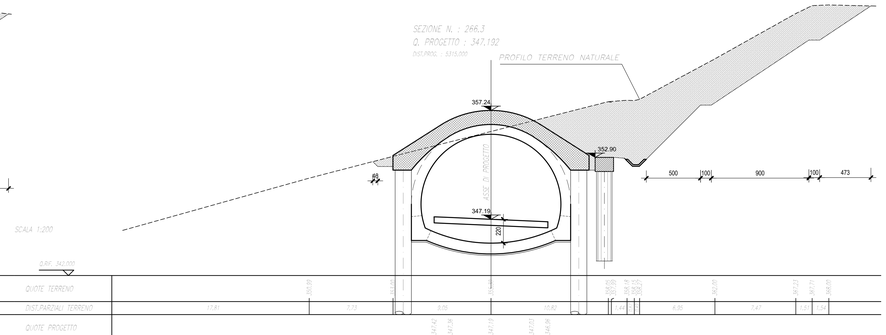

QUADRILATERO Marche Umbria S.p.A.

ASSE VIARIO MARCHE-UMBRIA
E QUADRILATERO DI PENETRAZIONE INTERNA
MAXI LOTTO 2

LAVORI DI COMPLETAMENTO DELLA DIRETTRICE PERUGIA ANCONA:
SS. 318 DI "VALFABBRICA", TRATTO PIANELLO -VALFABBRICA
SS. 76 "VAL D'ESINO", TRATTI FOSSATO VICO - CANCELLI E ALBACINA - SERRA SAN QUIRICO
"PEDEMONTANA DELLE MARCHE", TRATTO FABRIANO-MUCCIA-SFERCIA.

PROGETTO ESECUTIVO

CONTRAENTE GENERALE:	*Il responsabile del Contraente Generale:*	*Il responsabile Integrazioni delle Prestazioni Specialistiche:*
DIRPA 2 s.c.a r.l.	Ing. Federico Montanari	Ing. Salvatore Lieto

PROGETTAZIONE: *Associazione Temporanea di Imprese*

Mandataria: PROGIN S.p.A. — *Mandanti:* LOMBARDI SA INGEGNERI CONSULENTI; LOMBARDI-RECO INGEGNERIA S.r.l.; SGAI s.r.l. di E.Forlani & C. (Studio di Ingegneria e Geologia Applicata) www.sgai.com

RESPONSABILE DELLA PROGETTAZIONE PER LA S.T.: Prof. Ing. Antonio Grimaldi
GEOLOGO: Dott. Geol. Fabrizio Pontoni
COORDINATORE DELLA SICUREZZA IN FASE DI PROGETTAZIONE: Ing. Michele Curiale

IL RESPONSABILE DEL PROCEDIMENTO: Ing. Igimio Farotti

2.1.3 - PEDEMONTANA DELLE MARCHE
3° stralcio funzionale: Castelraimondo nord - Castelraimondo sud
4° stralcio funzionale: Castelraimondo sud - innesto S.S.77 a Muccia
OPERE D'ARTE MAGGIORI: GALLERIE ARTIFICIALI E SPINGITUBO
GALLERIA NATURALE MECCANO
Imbocco B - Sistemazione Definitiva - Sezioni trasversali - Tav. 1/2

SCALA: *1:200*
DATA: *Marzo 2020*

Codice Unico di Progetto (CUP) **F12C03000050021**

Codice elaborato: Opera L0 | Tratto 7 | Settore 0 | CEE 3 | WBS 2 I 3 E | Id. doc. I 3 G A 4 0 0 0 | N. prog. S E Z | Rev. 0 3 A
Nome File: L0702I3E13GA4000SE203A

REV.	DATA	DESCRIZIONE	Redatto	Controllato	Approvato
A	Marzo 2020	Emissione PE	PROGIN / Q. Silvestri	S. Lieto	A. Grimaldi
B					
C					