SEZIONE N. :	267
Q. PROGETTO :	347,214
DIST.PROG. :	5320,000

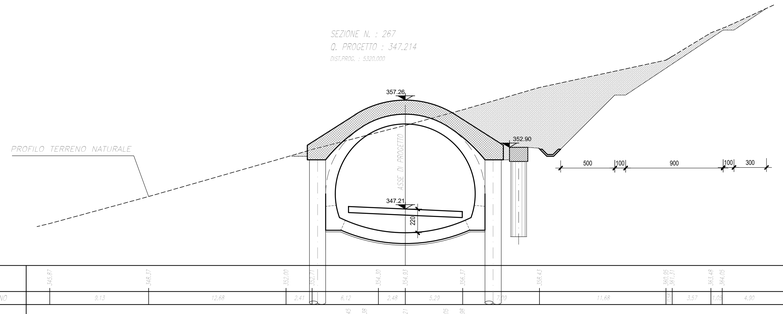

SCALA 1:200

S.Ref. 343,000

| | | |