| SCAVI E BONIFICHE | |
|---|---|
| ESTERNO | 115.11 mq |
| RILEVATI | |
| TERRENO VEGETALE | 19.37 m |
| SOVRASTRUTTURA | |
| STRATO DI USURA | 10.50 m |

**SEZIONE N. : 557.2**
**Q. PROGETTO : 456.594**
DIST.PROG. : 11070.000

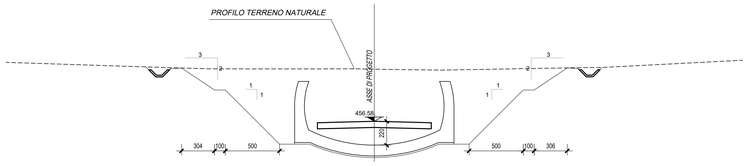


SCALA 1:200

Q.RIF. 446.000

| | | |