SCAVI E BONIFICHE	
ESTERNO	297.97 mq
RILEVATI	
TERRENO VEGETALE	42.61 m
SOVRASTRUTTURA	
STRATO DI USURA	10.50 m

SEZIONE N. : 559
Q. PROGETTO : 458.104
DIST.PROG. : 11100.000

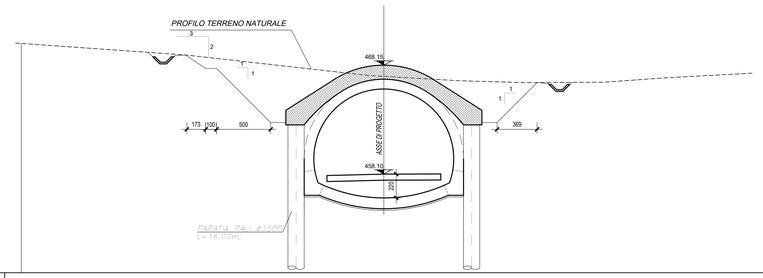

SCALA 1:200

Q.RIF. 449.000

QUOTE TERRENO	472.17	468.89	467.21	467.13	468.73	468.34	468.69	467.80	
DIST.PARZIALI TERRENO	15.29	16.75	1.44	6.82	6.47	7.05	5.81	9.19	
QUOTE PROGETTO			457.97	458.10	458.11	458.12			
DIST.PARZIALI PROGETTO			1.50	3.75	3.75	1.50			

SCAVI E BONIFICHE	
ESTERNO	313.75 mq
RILEVATI	
TERRENO VEGETALE	27.77 m
SOVRASTRUTTURA	
STRATO DI USURA	10.50 m

SEZIONE N. : 559.1
Q. PROGETTO : 458.349
DIST.PROG. : 11105.000

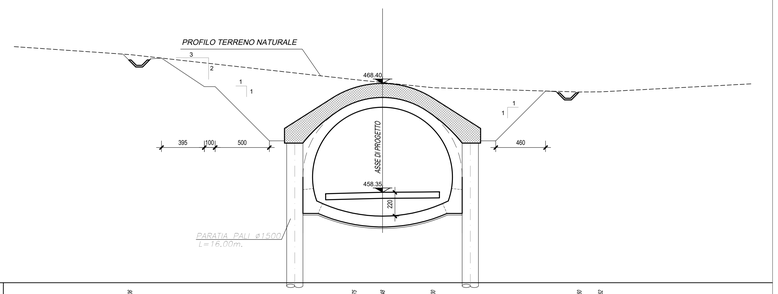

SCALA 1:200

Q.RIF. 450.000

QUOTE TERRENO	471.86	468.75	468.48	468.50	467.80	467.82			
DIST.PARZIALI TERRENO	16.44	20.70	2.60	4.66	13.50	1.94	15.16		
QUOTE PROGETTO			458.22	458.25	458.35	458.38	458.39		
DIST.PARZIALI PROGETTO			1.50	3.75	3.75	1.50			

SCAVI E BONIFICHE	
ESTERNO	418.61 mq
RILEVATI	
TERRENO VEGETALE	31.78 m
SOVRASTRUTTURA	
STRATO DI USURA	10.50 m

SEZIONE N. : 559.2
Q. PROGETTO : 458.591
DIST.PROG. : 11110.000

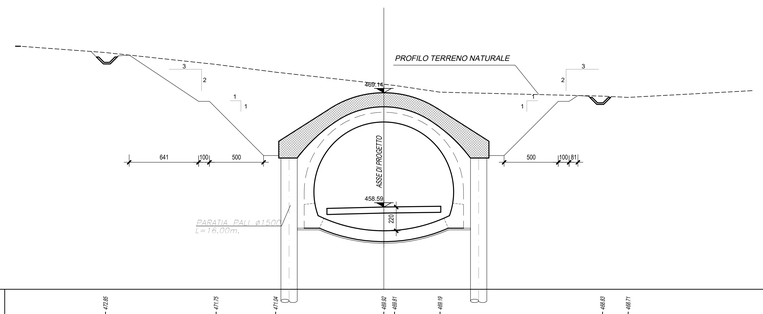

SCALA 1:200

Q.RIF. 451.000

QUOTE TERRENO	472.85	471.75	471.74	468.42	468.61	468.19	468.83	468.71	
DIST.PARZIALI TERRENO	14.13	10.20	5.50	9.99	0.99	4.20	15.00	2.36	12.81
QUOTE PROGETTO				458.46	458.50	458.59	458.64	458.66	
DIST.PARZIALI PROGETTO				1.50	3.75	3.75	1.50		

SCAVI E BONIFICHE	
ESTERNO	481.36 mq
RILEVATI	
TERRENO VEGETALE	37.57 m
SOVRASTRUTTURA	
STRATO DI USURA	10.50 m

SEZIONE N. : 559.3
Q. PROGETTO : 458.830
DIST.PROG. : 11115.000

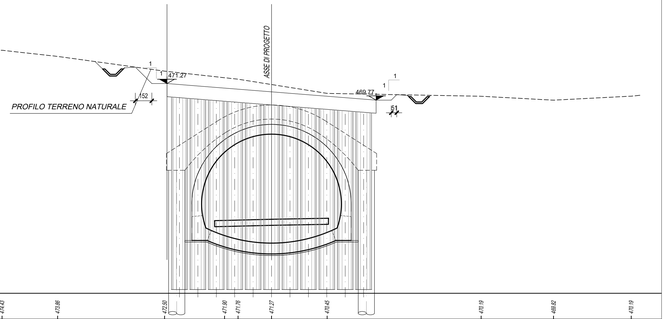

SCALA 1:200

Q.RIF. 452.000

QUOTE TERRENO	472.08	472.43	472.88	472.82	471.90	471.78	471.57	472.45	472.19	468.82	468.19	
DIST.PARZIALI TERRENO	8.02	5.13	10.87	5.54	1.24	3.09	5.13	14.22	8.68	7.17		
QUOTE PROGETTO					458.79	458.74	458.60	458.66	458.62			
DIST.PARZIALI PROGETTO					1.50	3.75	3.75	1.50				

QUADRILATERO
Marche Umbria S.p.A.

ASSE VIARIO MARCHE-UMBRIA
E QUADRILATERO DI PENETRAZIONE INTERNA
MAXI LOTTO 2

LAVORI DI COMPLETAMENTO DELLA DIRETTRICE PERUGIA ANCONA:
SS. 318 DI "VALFABBRICA", TRATTO PIANELLO -VALFABBRICA
SS. 76 "VAL D'ESINO", TRATTI FOSSATO VICO - CANCELLI E ALBACINA - SERRA SAN QUIRICO
"PEDEMONTANA DELLE MARCHE", TRATTO FABRIANO-MUCCIA-SFERCIA.

PROGETTO ESECUTIVO

CONTRAENTE GENERALE:	*Il responsabile del Contraente Generale:*	*Il responsabile Integrazioni delle Prestazioni Specialistiche:*
DIRPA 2 s.c.a r.l.	Ing. Federico Montanari	Ing. Salvatore Lieto

PROGETTAZIONE: *Associazione Temporanea di Imprese*

Mandataria: PROGETTAZIONI PROGIN s.r.l.

Mandanti: LOMBARDI SA INGEGNERI CONSULENTI; LOMBARDI-REICO INGEGNERIA S.r.l.; SGAI s.r.l. di E.Forlani & C. Studio di Ingegneria e Geologia Applicata

RESPONSABILE DELLA PROGETTAZIONE PER L'A.T.I.
Prof. Ing. Antonio Grimaldi

GEOLOGO
Dott. Geol. Fabrizio Pontoni

COORDINATORE DELLA SICUREZZA IN FASE DI PROGETTAZIONE
Ing. Michele Curiale

IL RESPONSABILE DEL PROCEDIMENTO
Ing. Iginio Farotti

2.1.3 - PEDEMONTANA DELLE MARCHE
3° stralcio funzionale: Castelraimondo nord - Castelraimondo sud
4° stralcio funzionale: Castelraimondo sud - innesto S.S.77 a Muccia
OPERE D'ARTE MAGGIORI:GALLERIE ARTIFICIALI E SPINGITUBO
GALLERIA NATURALE S.BARBARA
Imbocco A - Opere di sosteno e scavo - Sezioni trasversali - Tav. 2/2

SCALA:	*1:200*
DATA:	*Marzo 2020*

Codice Unico di Progetto (CUP): **F12C03000050021**

Codice elaborato:

Opera	Tratto	Settore	CEE	WBS	Id. doc.	N. prog.	Rev.
L0703	2I3	E	I4	GA4200	SEZ	02	A

Nome File: L0703I3E14GA4200SEZ02A

REV.	DATA	DESCRIZIONE	Redatto		Controllato	Approvato
A	Marzo 2020	Emissione PE	PROGIN	Q. Silvestri	S. Lieto	A. Grimaldi
B						
C						