SCAVI E BONIFICHE	
ESTERNO	380.49 mq
RILEVATI	
TERRENO VEGETALE	41.88 m
SOVRASTRUTTURA	
STRATO DI USURA	10.50 m

SEZIONE N. : 586.3
Q. PROGETTO : 469.989
DIST.PROG. : 11655.000

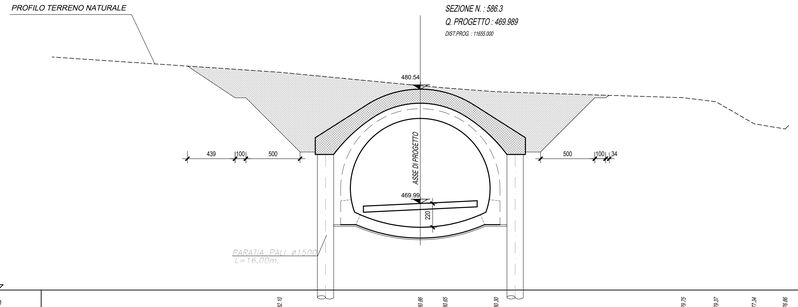

SCALA 1:200

Q.RIF. 462.000

| | | |