## PIANTA FONDAZIONI-Scala 1:200




## PLANIMETRIA-Scala 1:1000




## PROFILO LONGITUDINALE-Scala 1:200

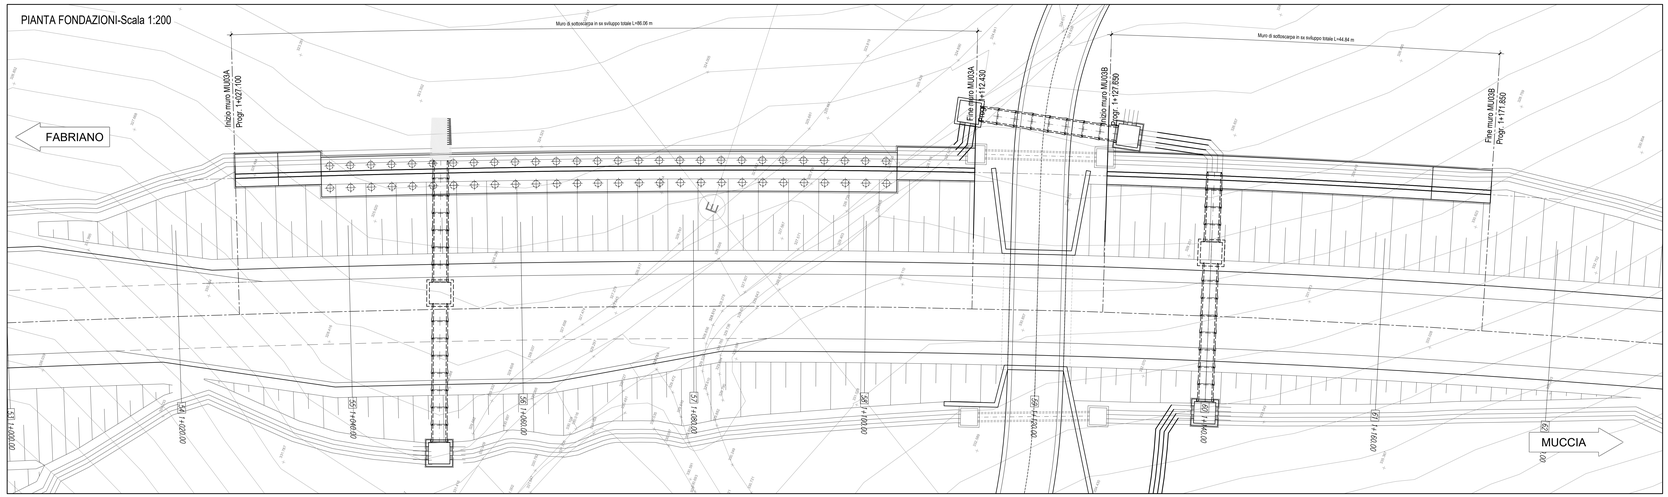


## SEZIONE N. : 55

Q. PROGETTO : 332.859

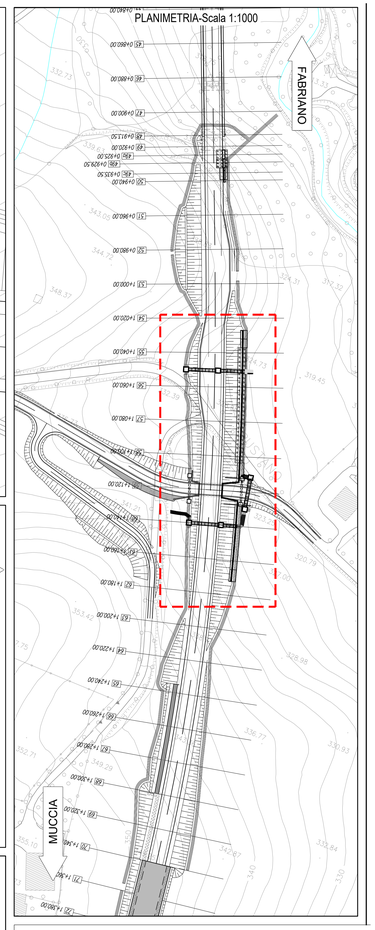DIST.PROG. : 1+040.00

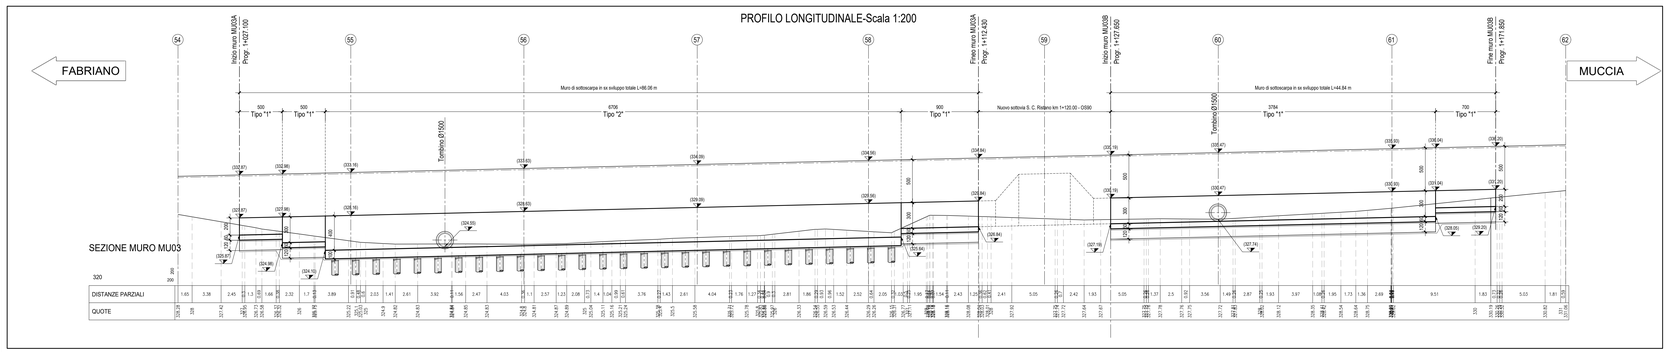


## SEZIONE N. : 57

Q. PROGETTO : 333.772

DIST.PROG. : 1+080.00

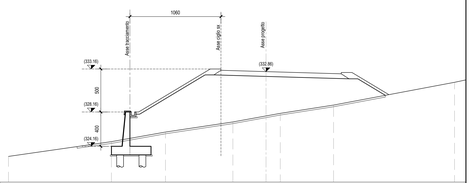


## SEZIONE N. : 60

Q. PROGETTO : 335.142

DIST.PROG. : 1+140.00

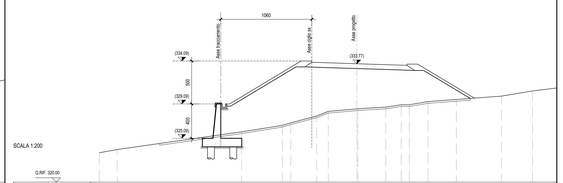


## SEZIONE N. : 56

Q. PROGETTO : 333.315

DIST.PROG. : 1+060.00

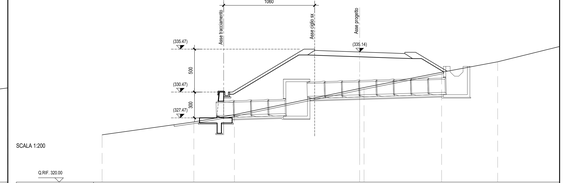


## SEZIONE N. : 58

Q. PROGETTO : 334.228

DIST.PROG. : 1+100.00

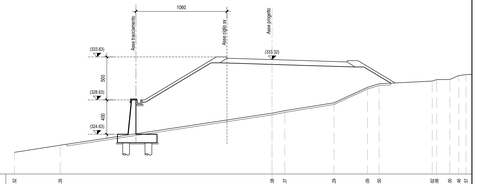


## SEZIONE N. : 61

Q. PROGETTO : 335.598

DIST.PROG. : 1+160.00

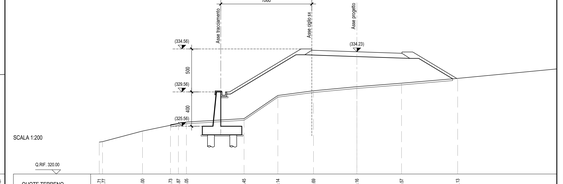


QUADRILATERO Marche Umbria S.p.A.

# ASSE VIARIO MARCHE-UMBRIA
# E QUADRILATERO DI PENETRAZIONE INTERNA
# MAXI LOTTO 2

LAVORI DI COMPLETAMENTO DELLA DIRETTRICE PERUGIA ANCONA:
SS. 318 DI "VALFABBRICA", TRATTO PIANELLO-VALFABBRICA
SS. 76 "VAL D'ESINO", TRATTI FOSSATO VICO - CANCELLI E ALBACINA - SERRA SAN QUIRICO
"PEDEMONTANA DELLE MARCHE", TRATTO FABRIANO-MUCCIA-SFERCIA.

## PROGETTO ESECUTIVO
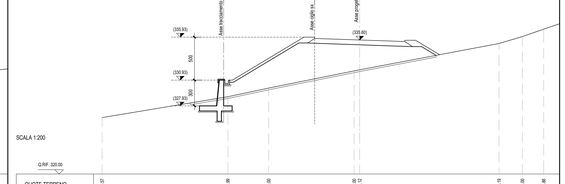
| CONTRAENTE GENERALE: | Il responsabile del Contraente Generale: | Il responsabile Integrazioni delle Prestazioni Specialistiche: |
|---|---|---|
| DIRPA 2 s.c.a.r.l. | Ing. Federico Montanari | Ing. Salvatore Lieto |

**PROGETTAZIONE:** *Associazione Temporanea di Imprese*

Mandataria: PROGIN S.p.A. — Mandanti: LOMBARDI SA PROGETTI CONSULENTI; LOMBARDI-REICO INGEGNERIA S.r.l.; SOAI s.r.l. di E.Fortiani & C. (Studi di ingegneria e tecnologie applicate, www.soai.com)

RESPONSABILE DELLA PROGETTAZIONE PER L'A. T.:
Prof. Ing. Antonio Grimaldi
GEOLOGO:
Dott. Geol. Fabrizio Pontoni
COORDINATORE DELLA SICUREZZA IN FASE DI PROGETTAZIONE:
Ing. Michele Curiale

Fabrizio PONTONI — Geologo Specialista — Sez. A — n. 198 — Albo Geologi

IL RESPONSABILE DEL PROCEDIMENTO
Ing. Ignisio Favotti

**2.1.3 - PEDEMONTANA DELLE MARCHE**
**3° stralcio funzionale: Castelraimondo nord - Castelraimondo sud**
**4° stralcio funzionale: Castelraimondo sud - innesto SS.77 a Muccia**
*Opere di sostegno e difesa*
*Muro di sottoscarpa in SX dal km 1+020 al km 1+170*
*Pianta, profilo e sezioni trasversali*

SCALA: 1:200
DATA: Marzo 2020

Codice Unico di Progetto (CUP): **F12C03000050021**

Codice elaborato: Opera L0703 | Tratto 2123 | Settore E16 | OGI MU0000 | WBS 3TV1201 | Sc.doc. | N.prog. 17 | Rev. 1
Nome file: L0703E16MU0000317V1201

| REV. | DATA | DESCRIZIONE | Redatto | Controllato | Approvato |
|---|---|---|---|---|---|
| A | Marzo 2020 | Emissione PE | PROGIN M. Parrino | S. Lieto | A. Grimaldi |
| B | | | | | |
| C | | | | | |