




PIANTA SCAVI - Scala 1:200

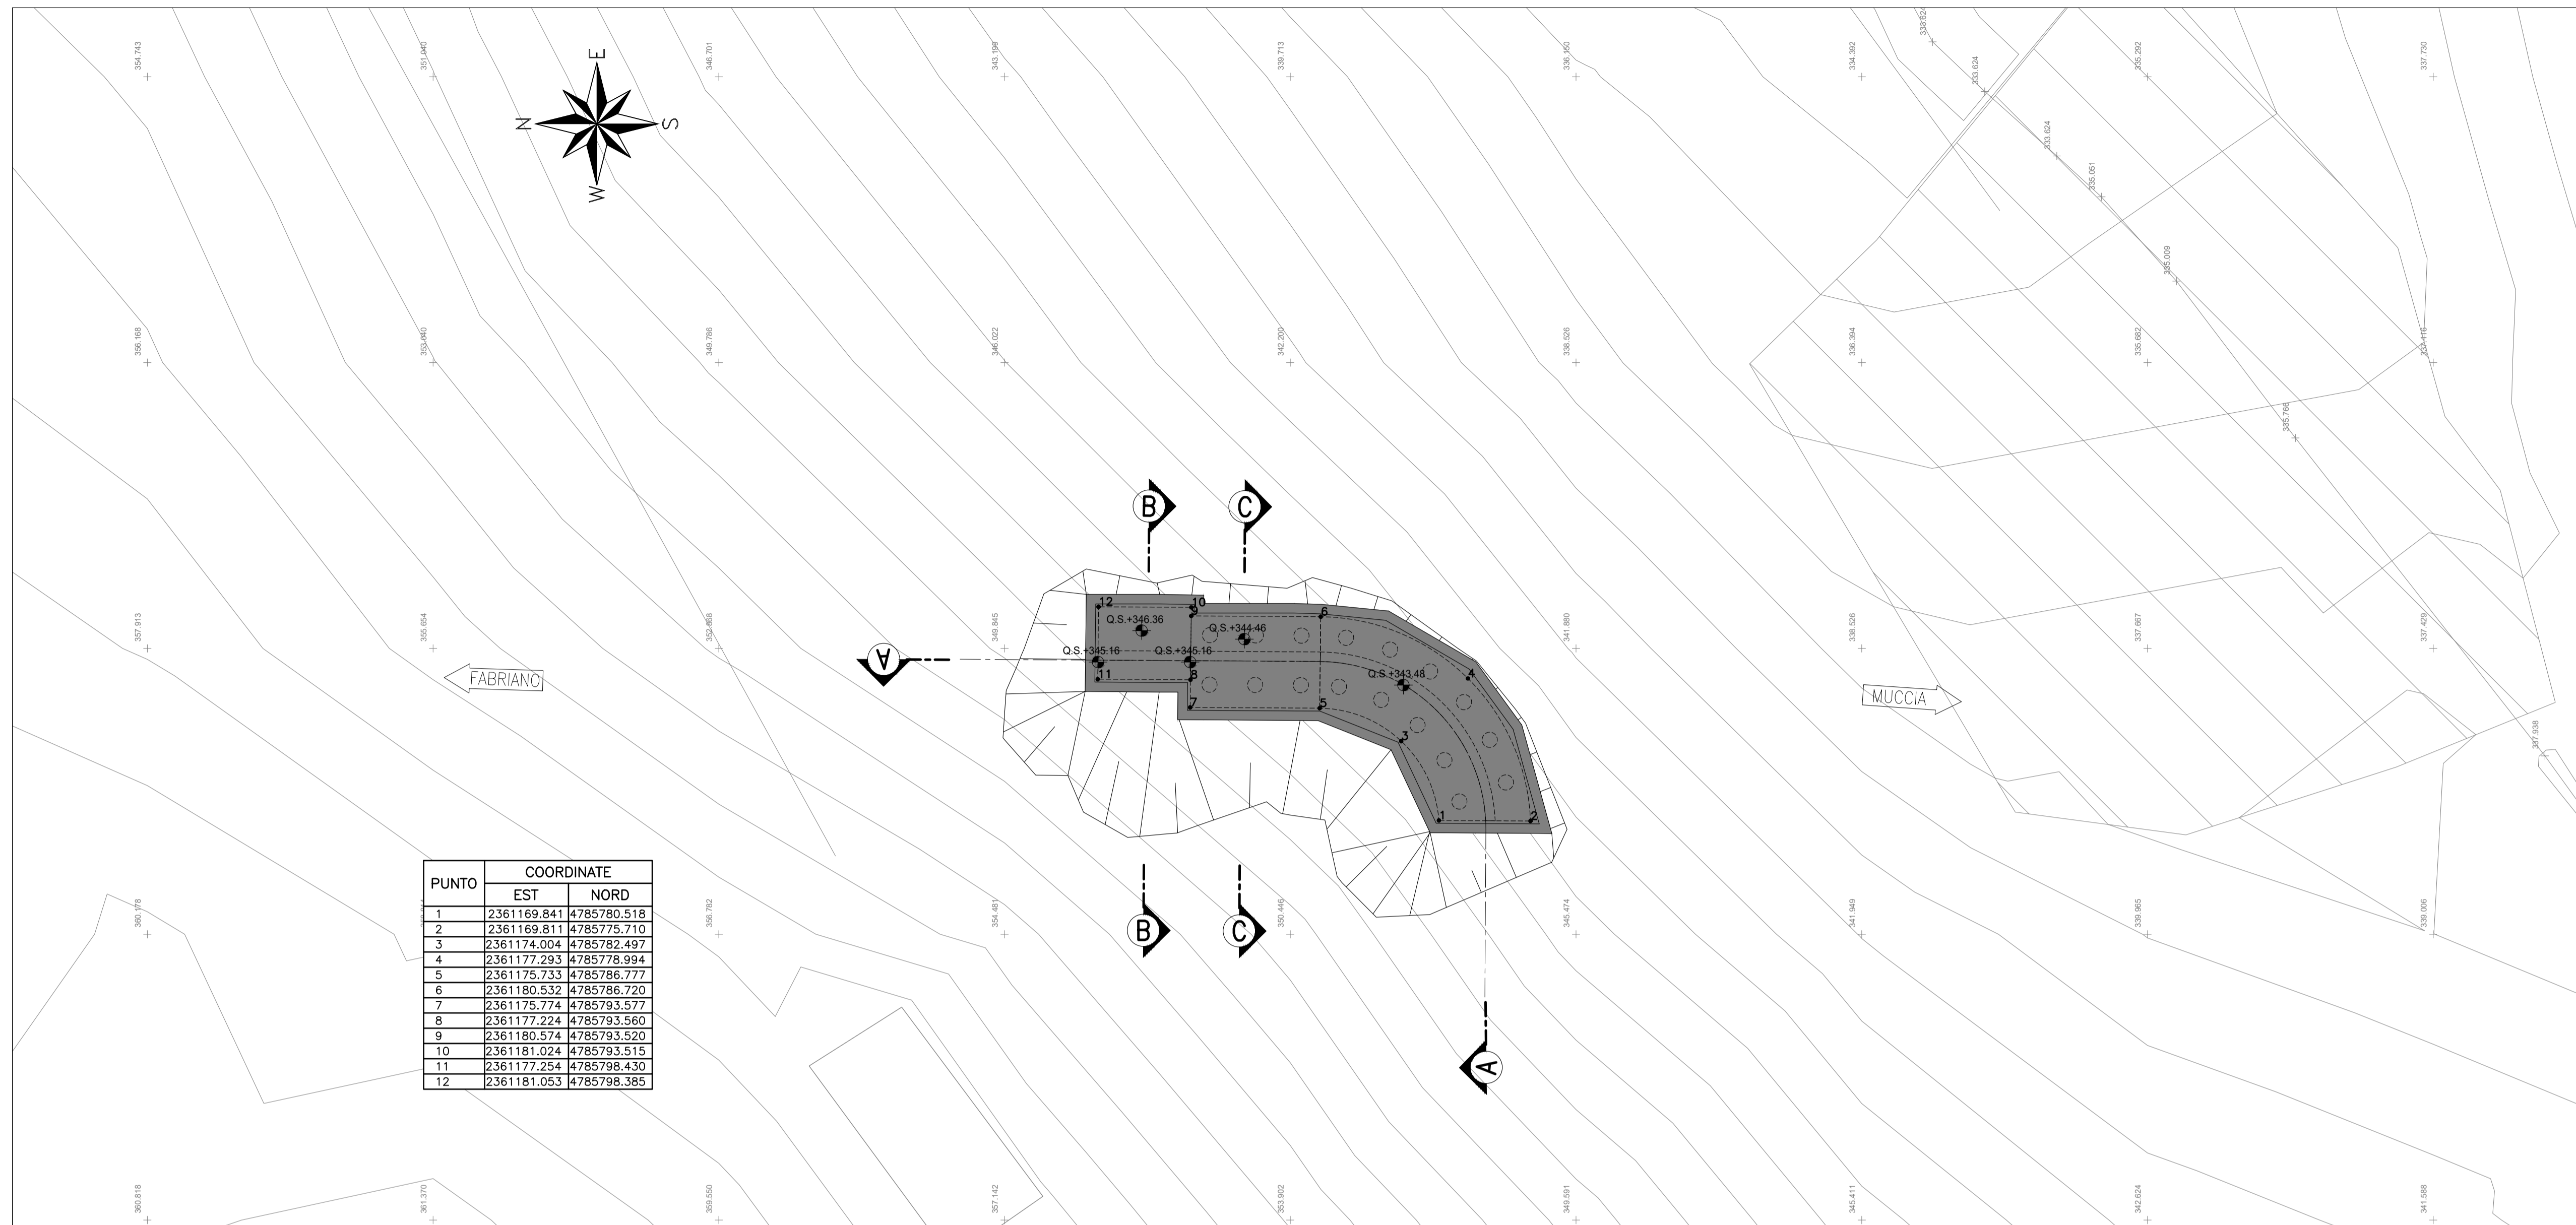

SEZIONE B-B - Scala 1:200

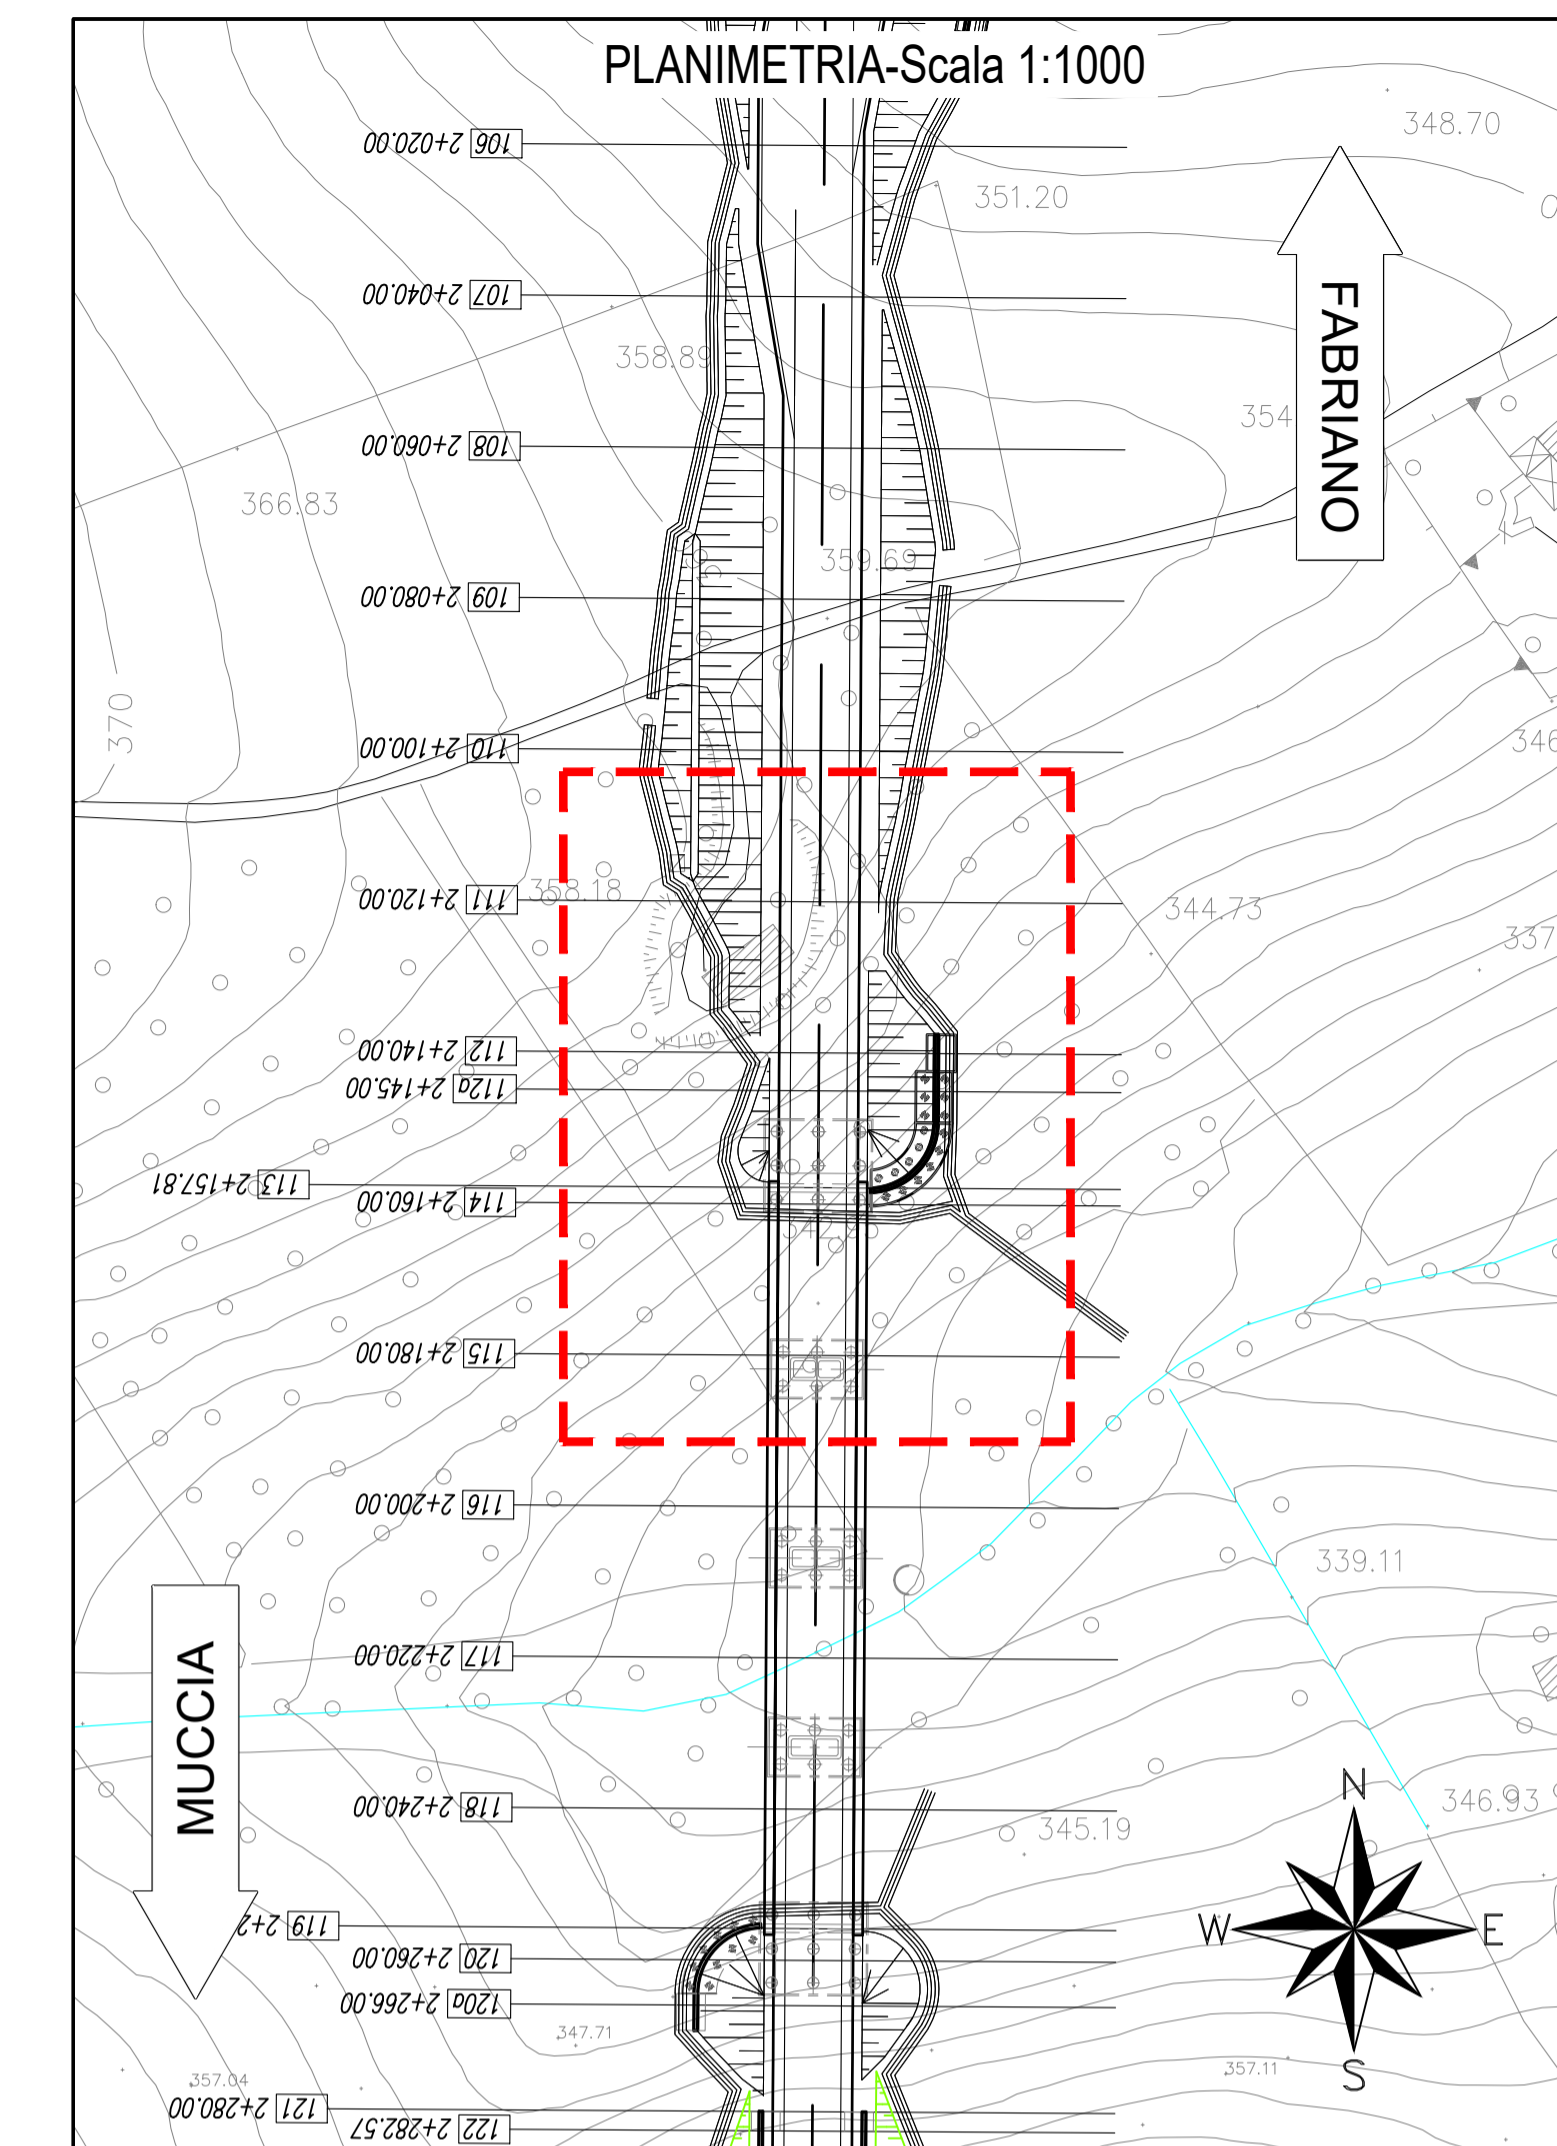


SEZIONE A-A - Scala 1:200

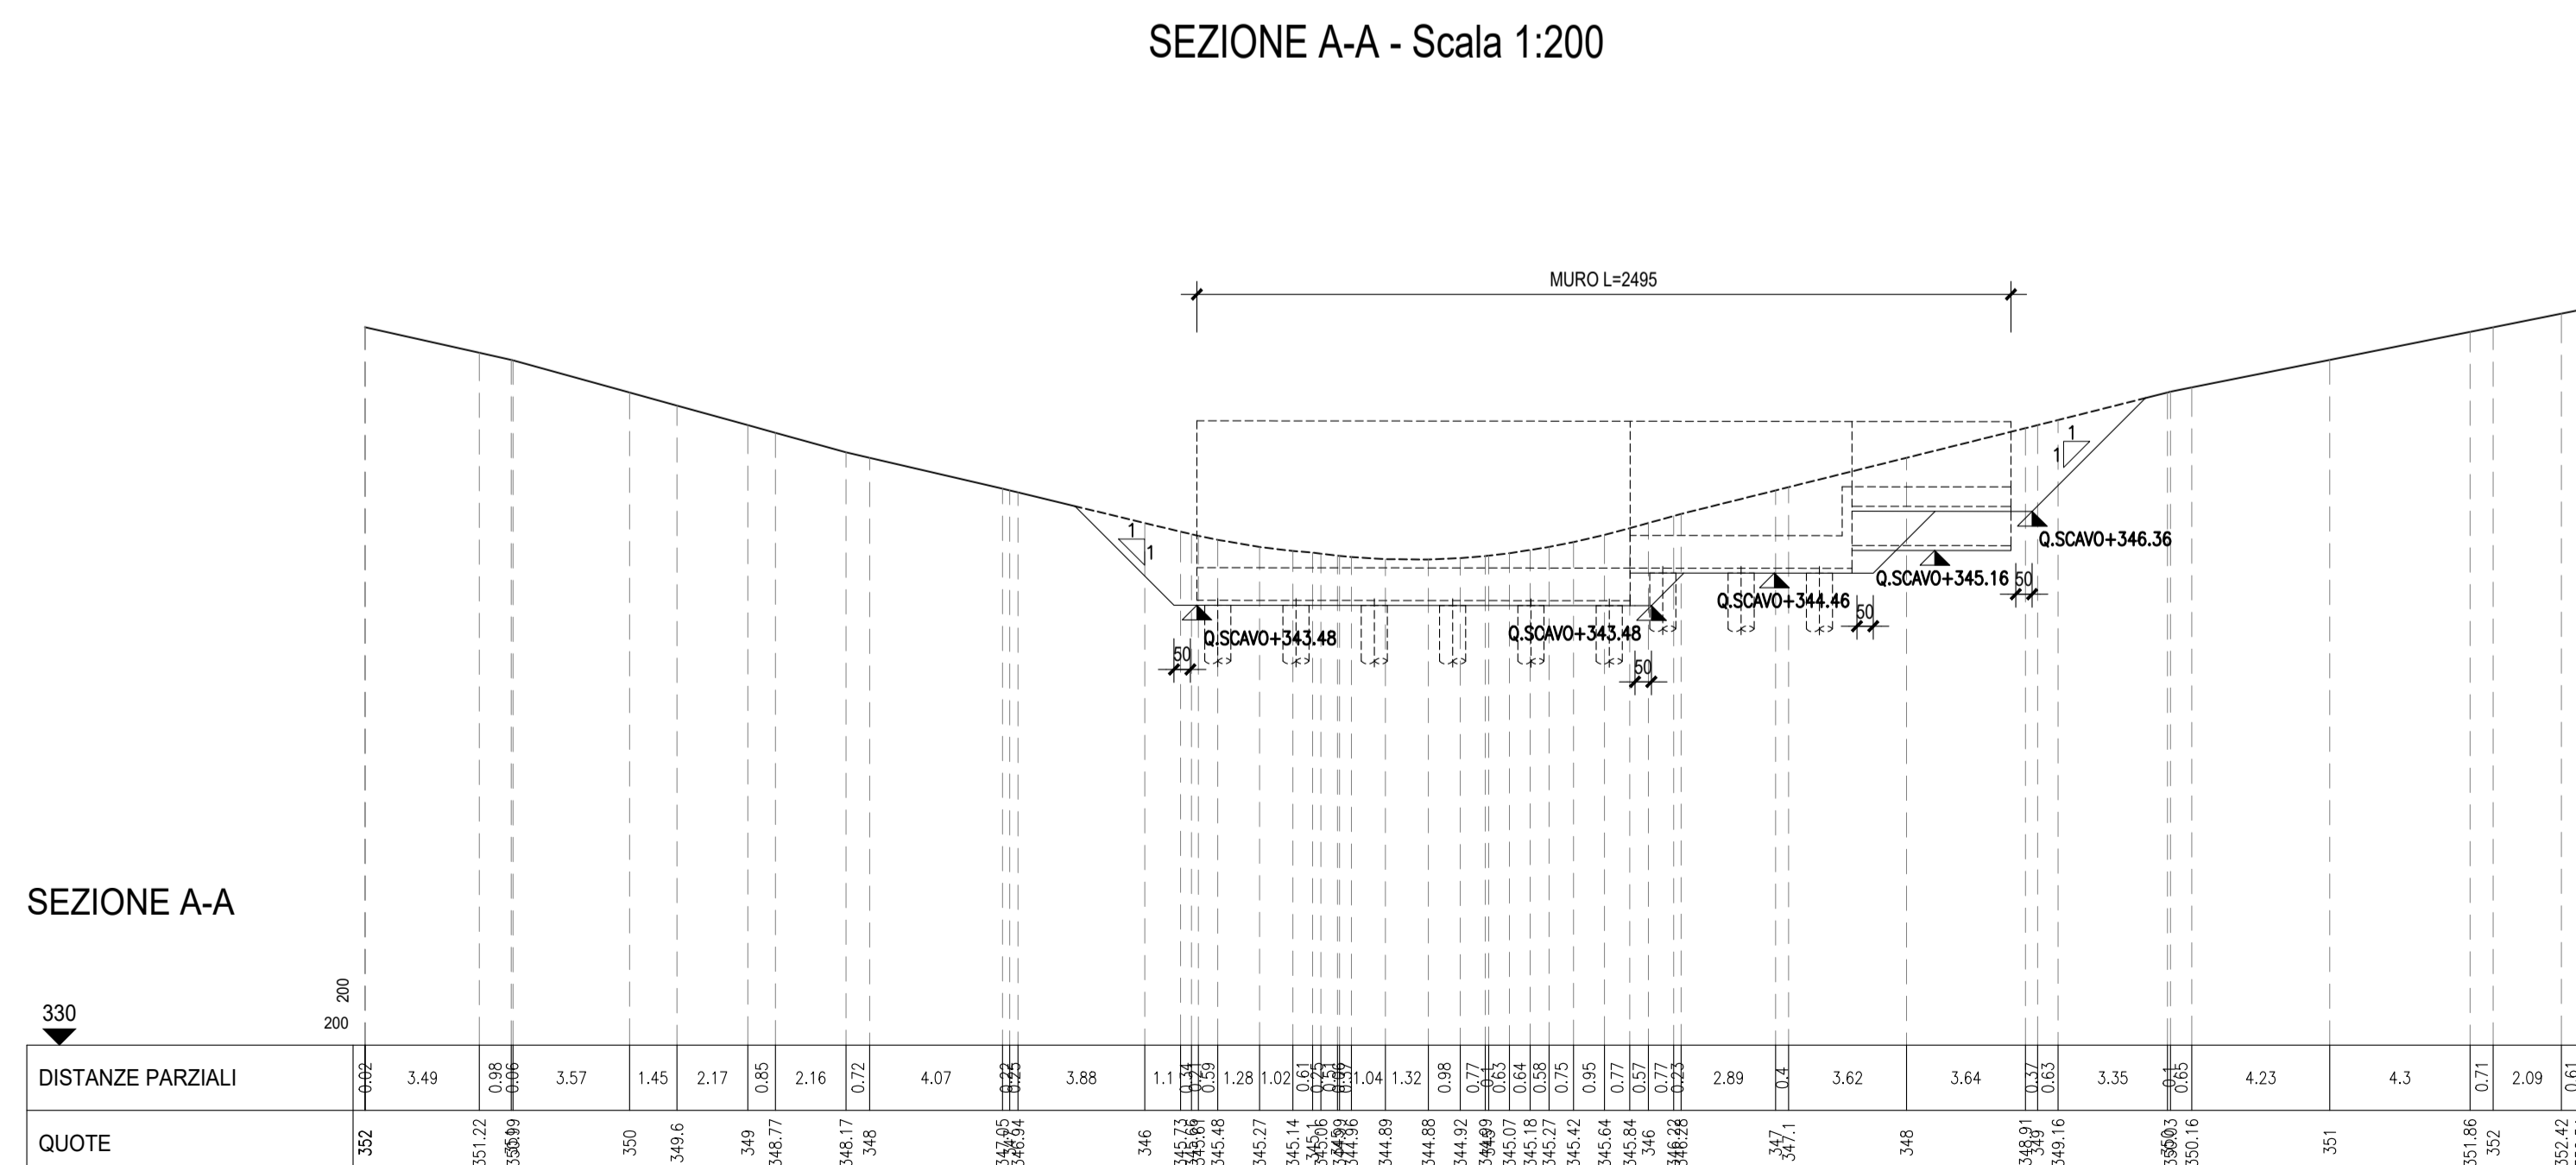


SEZIONE A-A

SEZIONE B-B

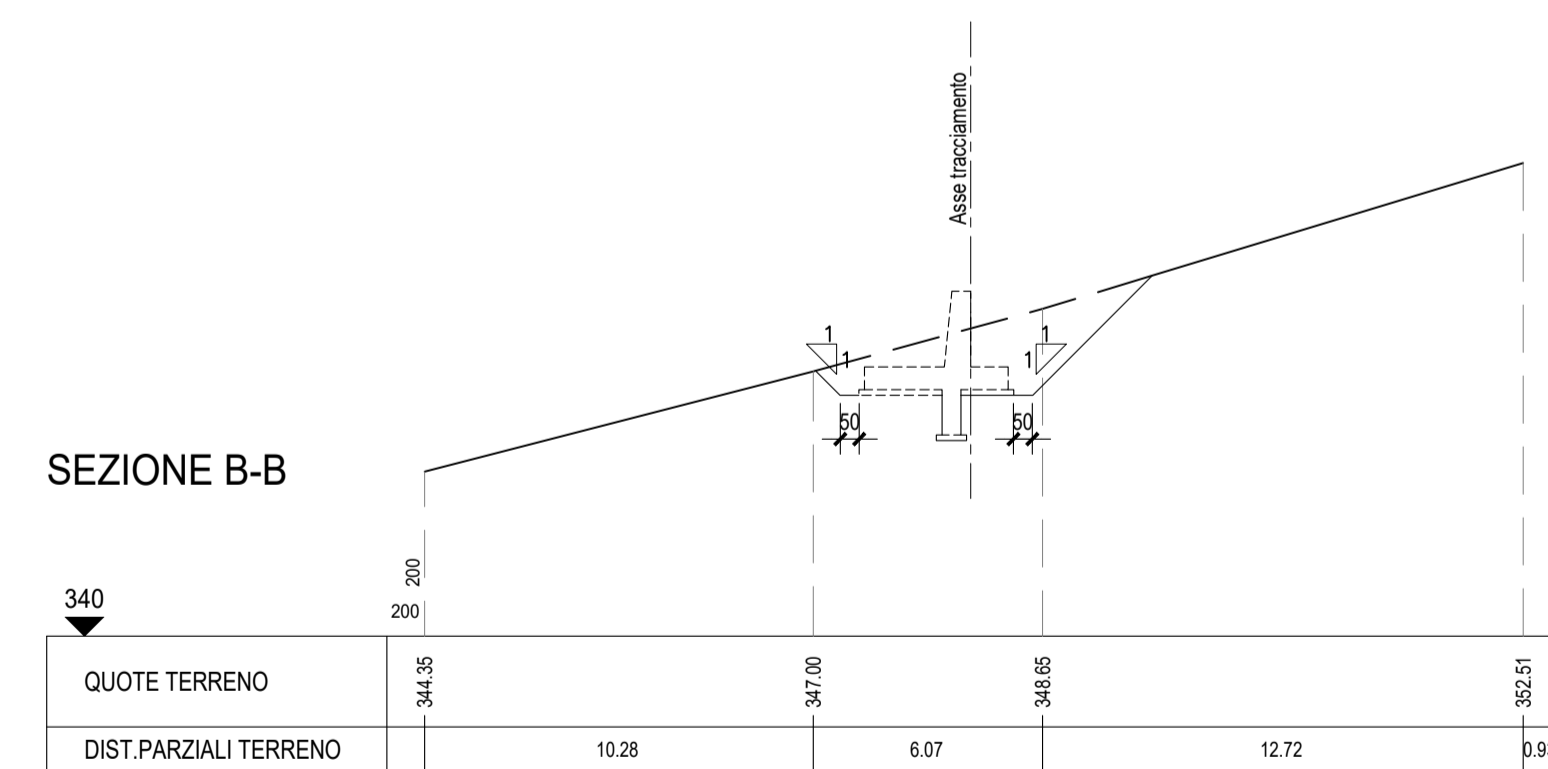

SEZIONE C-C - Scala 1:200

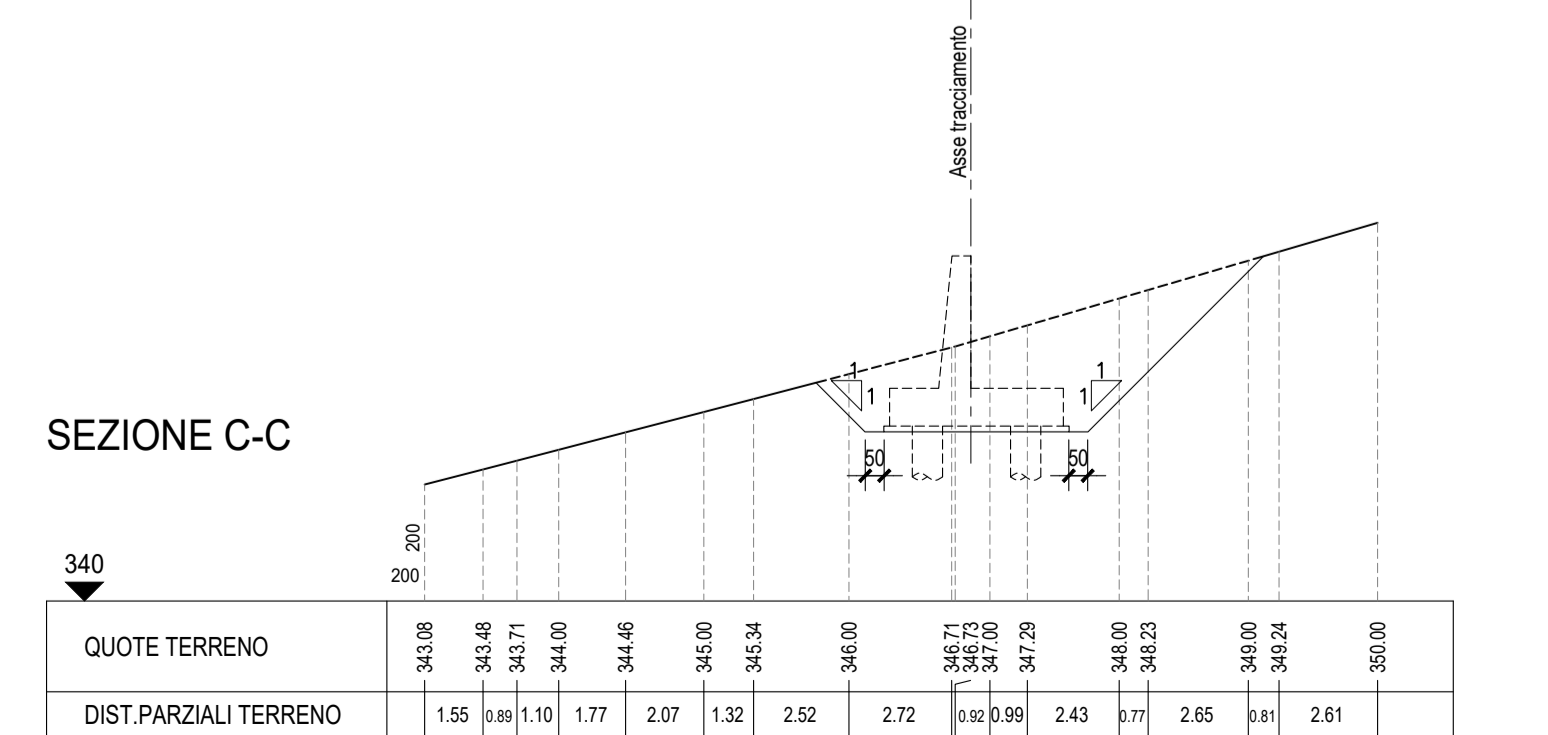

SEZIONE C-C

**ASSE VIARIO MARCHE-UMBRIA  
E QUADRILATERO DI PENETRAZIONE INTERNA  
MAXI LOTTO 2**

LAVORI DI COMPLETAMENTO DELLA DIRETTRICE PERUGIA - ANCONA:  
SS. 318 DI "VALFABRICA", TRATTO PIANELLO - VALFABRICA  
SS. 76 "VAL D'ESINO", TRATTI FOSSATO VICO - CANCELLI E ALBACINA - SERRA SAN QUIRICO  
"PEDEMONTANA DELLE MARCHE", TRATTO FABRIANO-MUCCIA-SFERCIA.

**PROGETTO ESECUTIVO**

<b>CONTRAENTE GENERALE:</b> 	<b>Il responsabile del Contraente Generale:</b> Ing. Federico Montanari	<b>Il responsabile Integrazioni delle Prestazioni Specialistiche:</b> Ing. Salvatore Lieto
---------------------------------	--	---

**PROGETTAZIONE:** Associazione Temporanea di Imprese

Mandataria:	Mandanti:	
-------------	-----------	--

**RESPONSABILE DELLA PROGETTAZIONE PER L.A.T.I.**  
 Prof. Ing. Antonio Grimaldi  
 GEOLOGO  
 Dott. Geol. Fabrizio Pontoni  
 COORDINATORE DELLA SICUREZZA IN FASE DI PROGETTAZIONE  
 Ing. Michele Curiale

--	--	--

**IL RESPONSABILE DEL PROCEDIMENTO**  
 Ing. Iginio Farotti

<b>2.1.3 - PEDEMONTANA DELLE MARCHE</b> 3° stralcio funzionale: Castelraimondo nord - Castelraimondo sud 4° stralcio funzionale: Castelraimondo sud - innesto S.S.77 a Muccia OPERE D'ARTE MINORI Opere di sostegno e dreni Muro di sottoscarpa in SX dal km 2+136 al km 2+157 - Pianta scavi	<b>SCALA:</b> 1:200  <b>DATA:</b> Settembre 2020
--	--

Codice Unico di Progetto (CUP): **F12C03000050021**  
 Codice elaborato: **L0703313E10M000071002A**

REV.	DATA	DESCRIZIONE	Redatto	Controllato	Approvato
A	Settembre 2020	Emissione a seguito istruttoria ANAS	PROGIN	M. Perrino	S. Lieto
B					A. Grimaldi
C					