

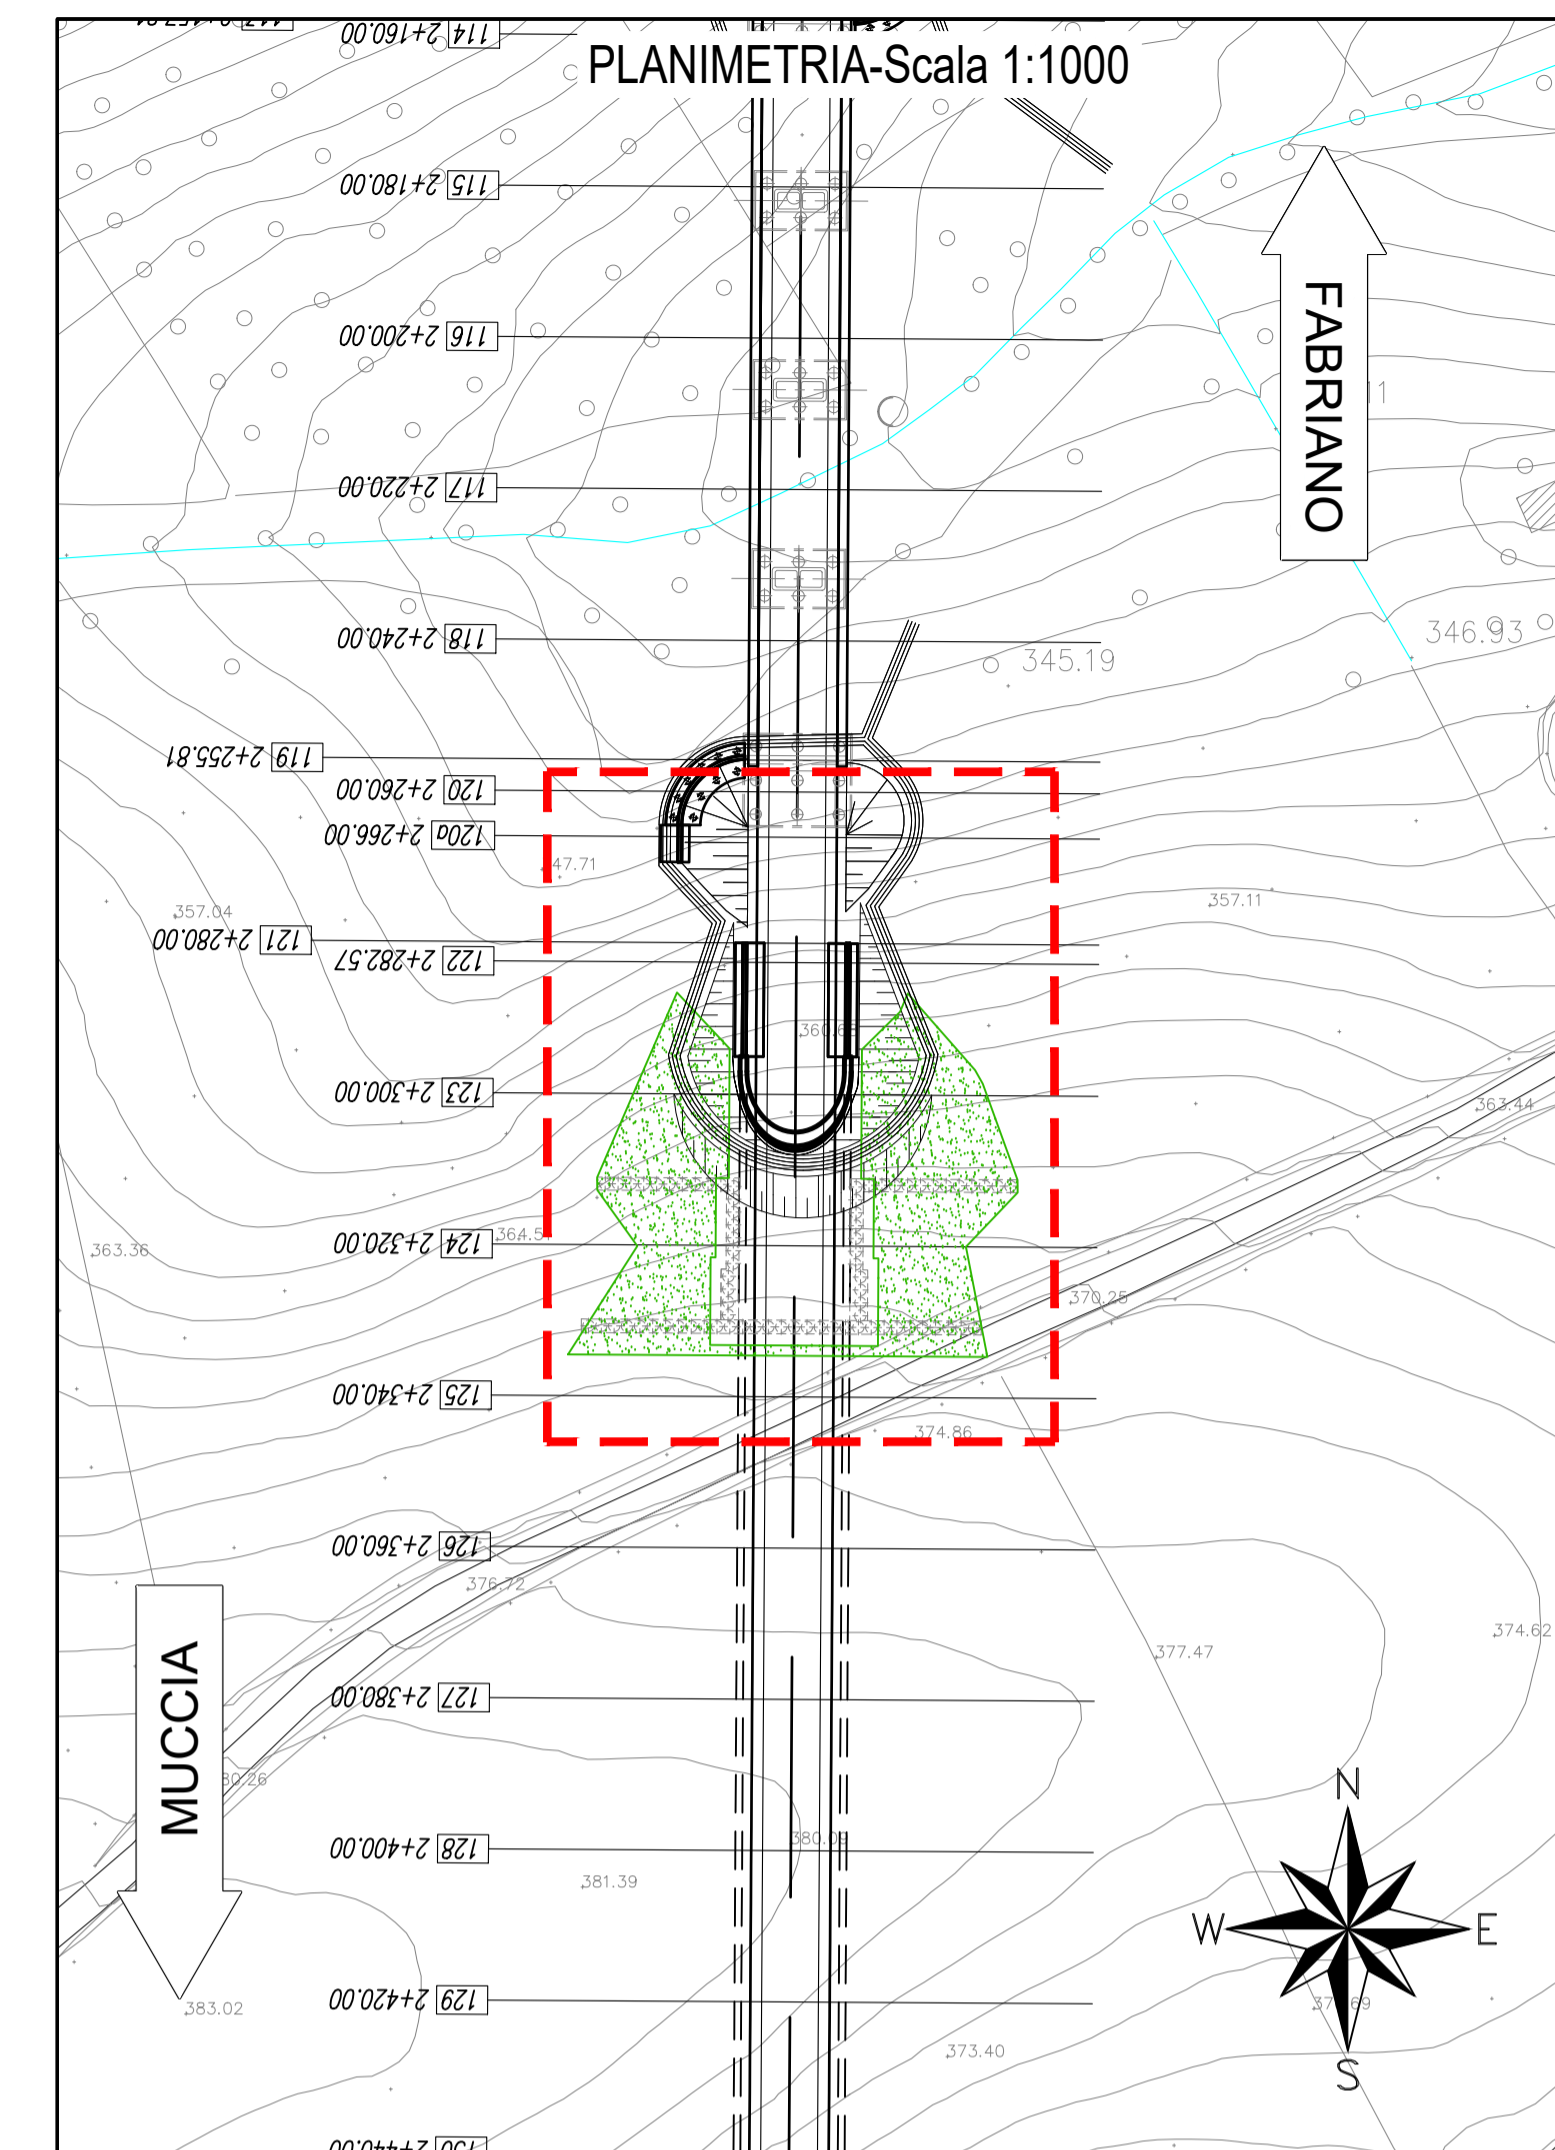



PIANTA SCAVI - Scala 1:200

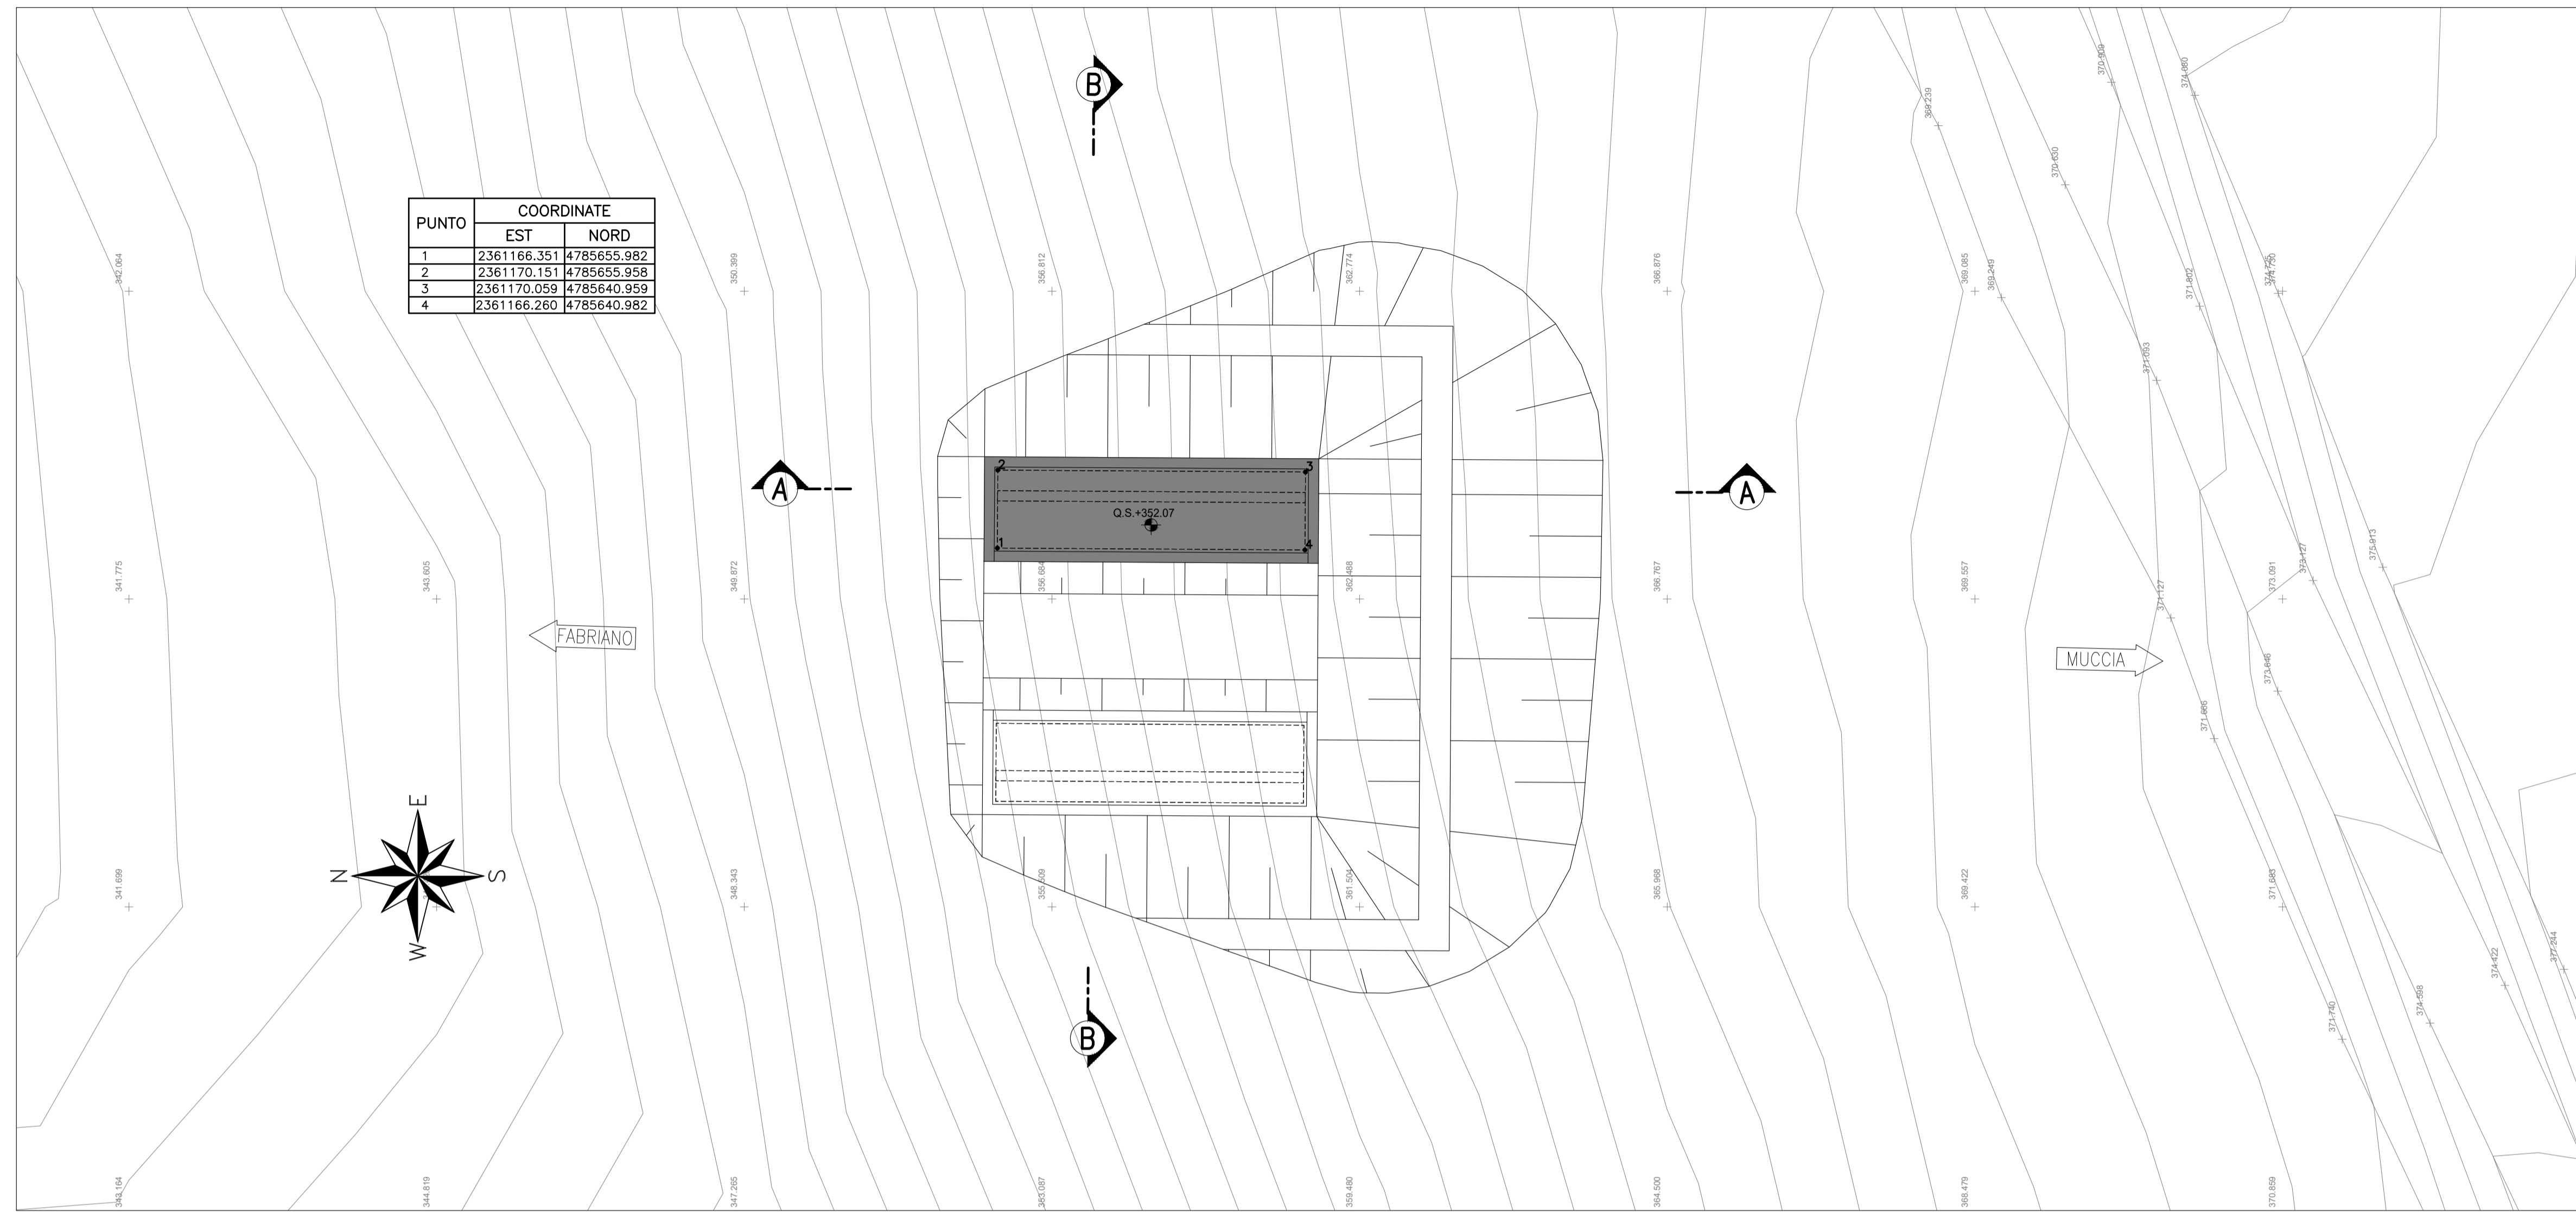

SEZIONE A-A - Scala 1:200

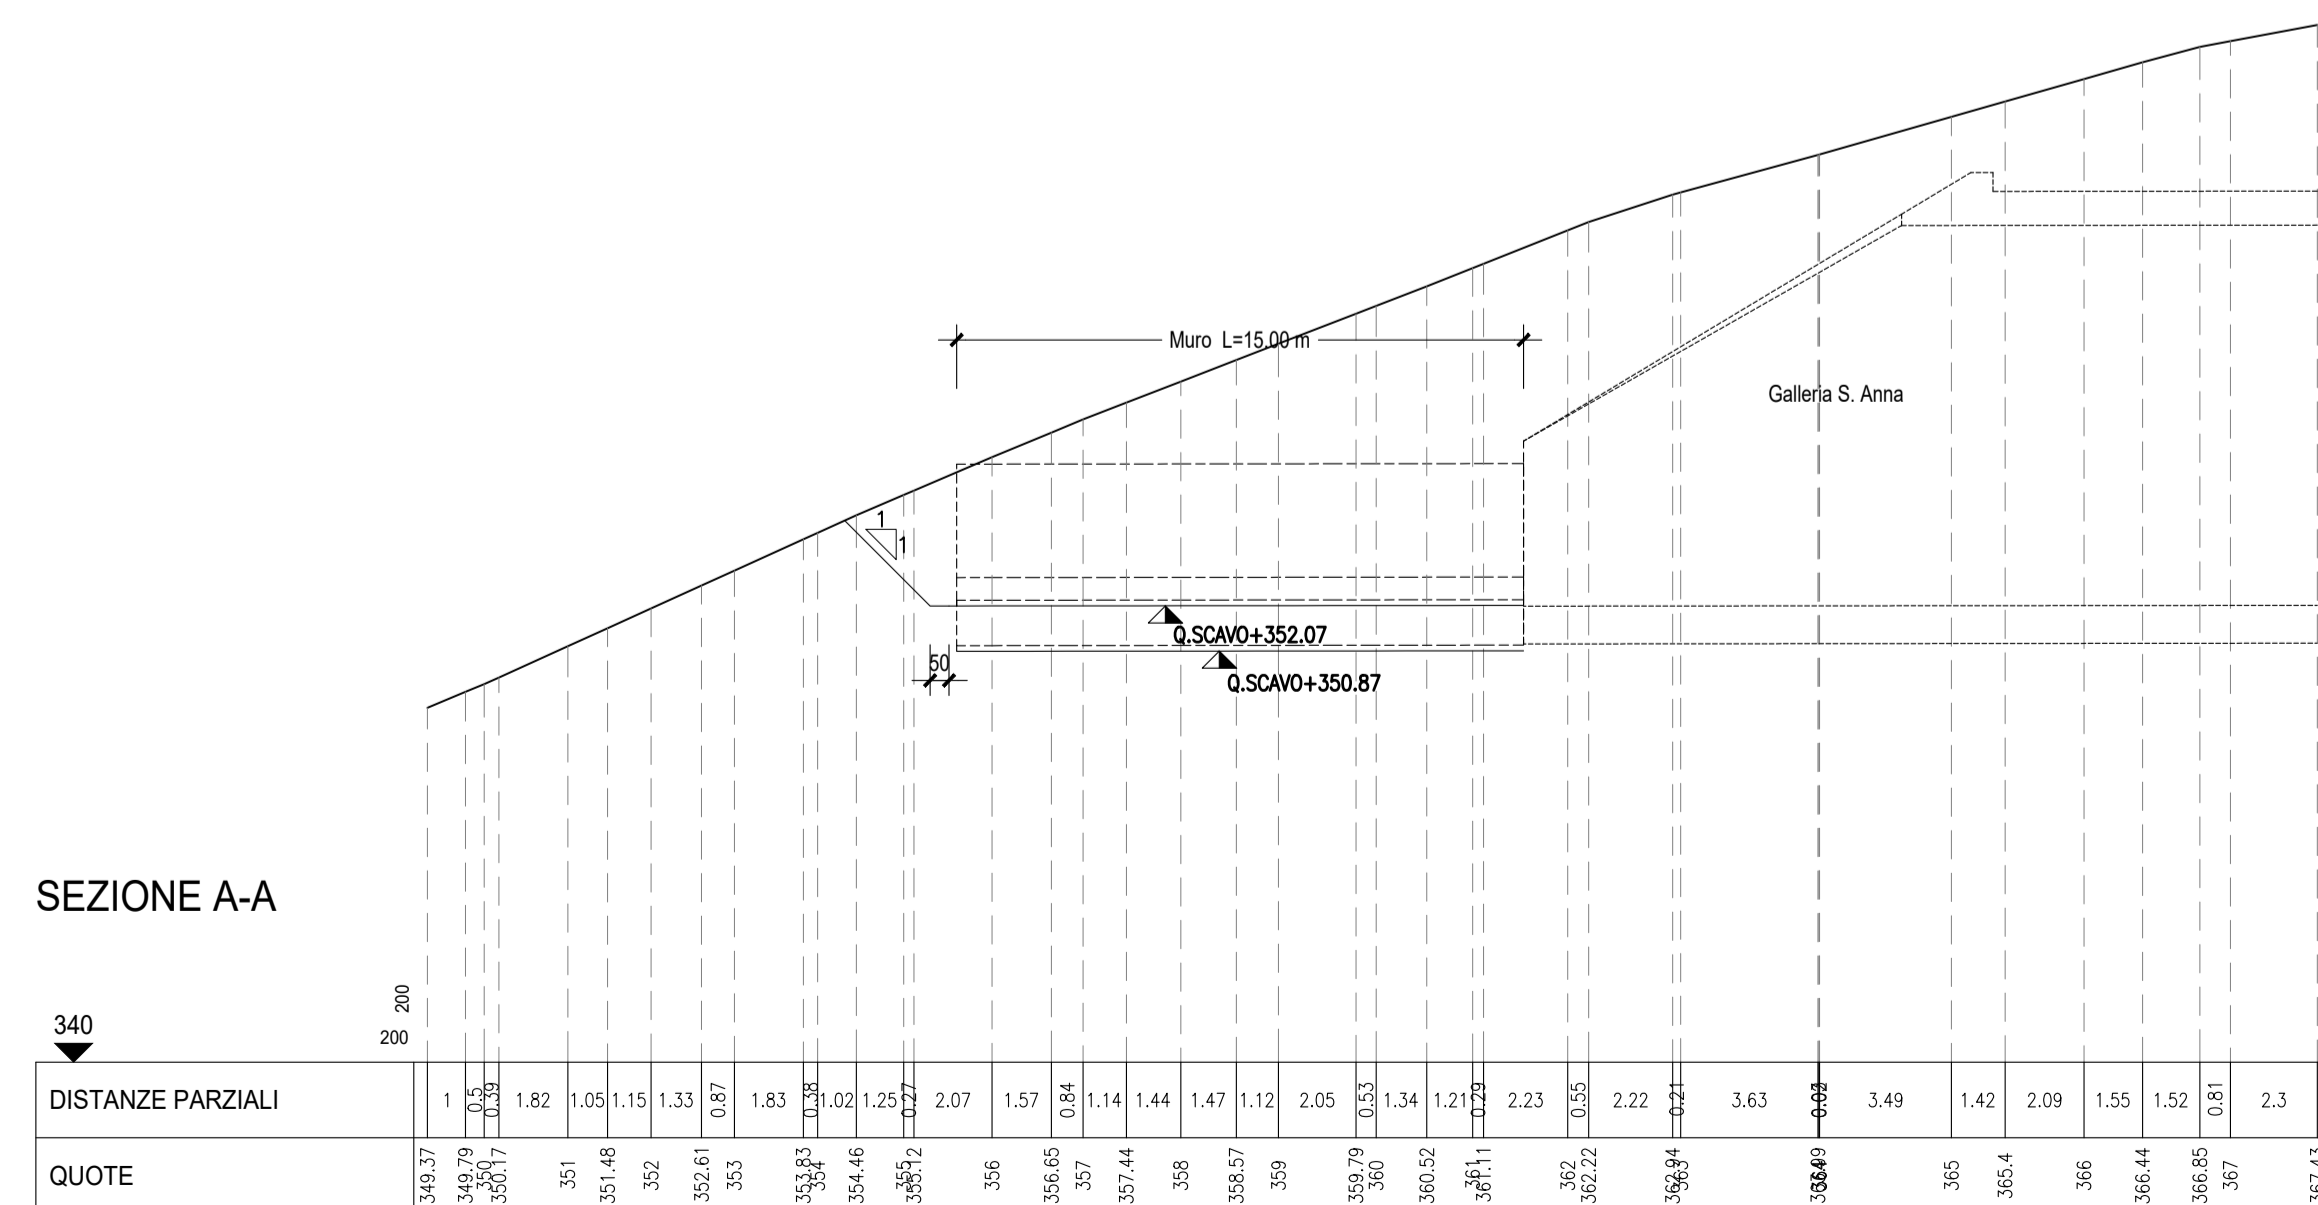

SEZIONE B-B - Scala 1:200

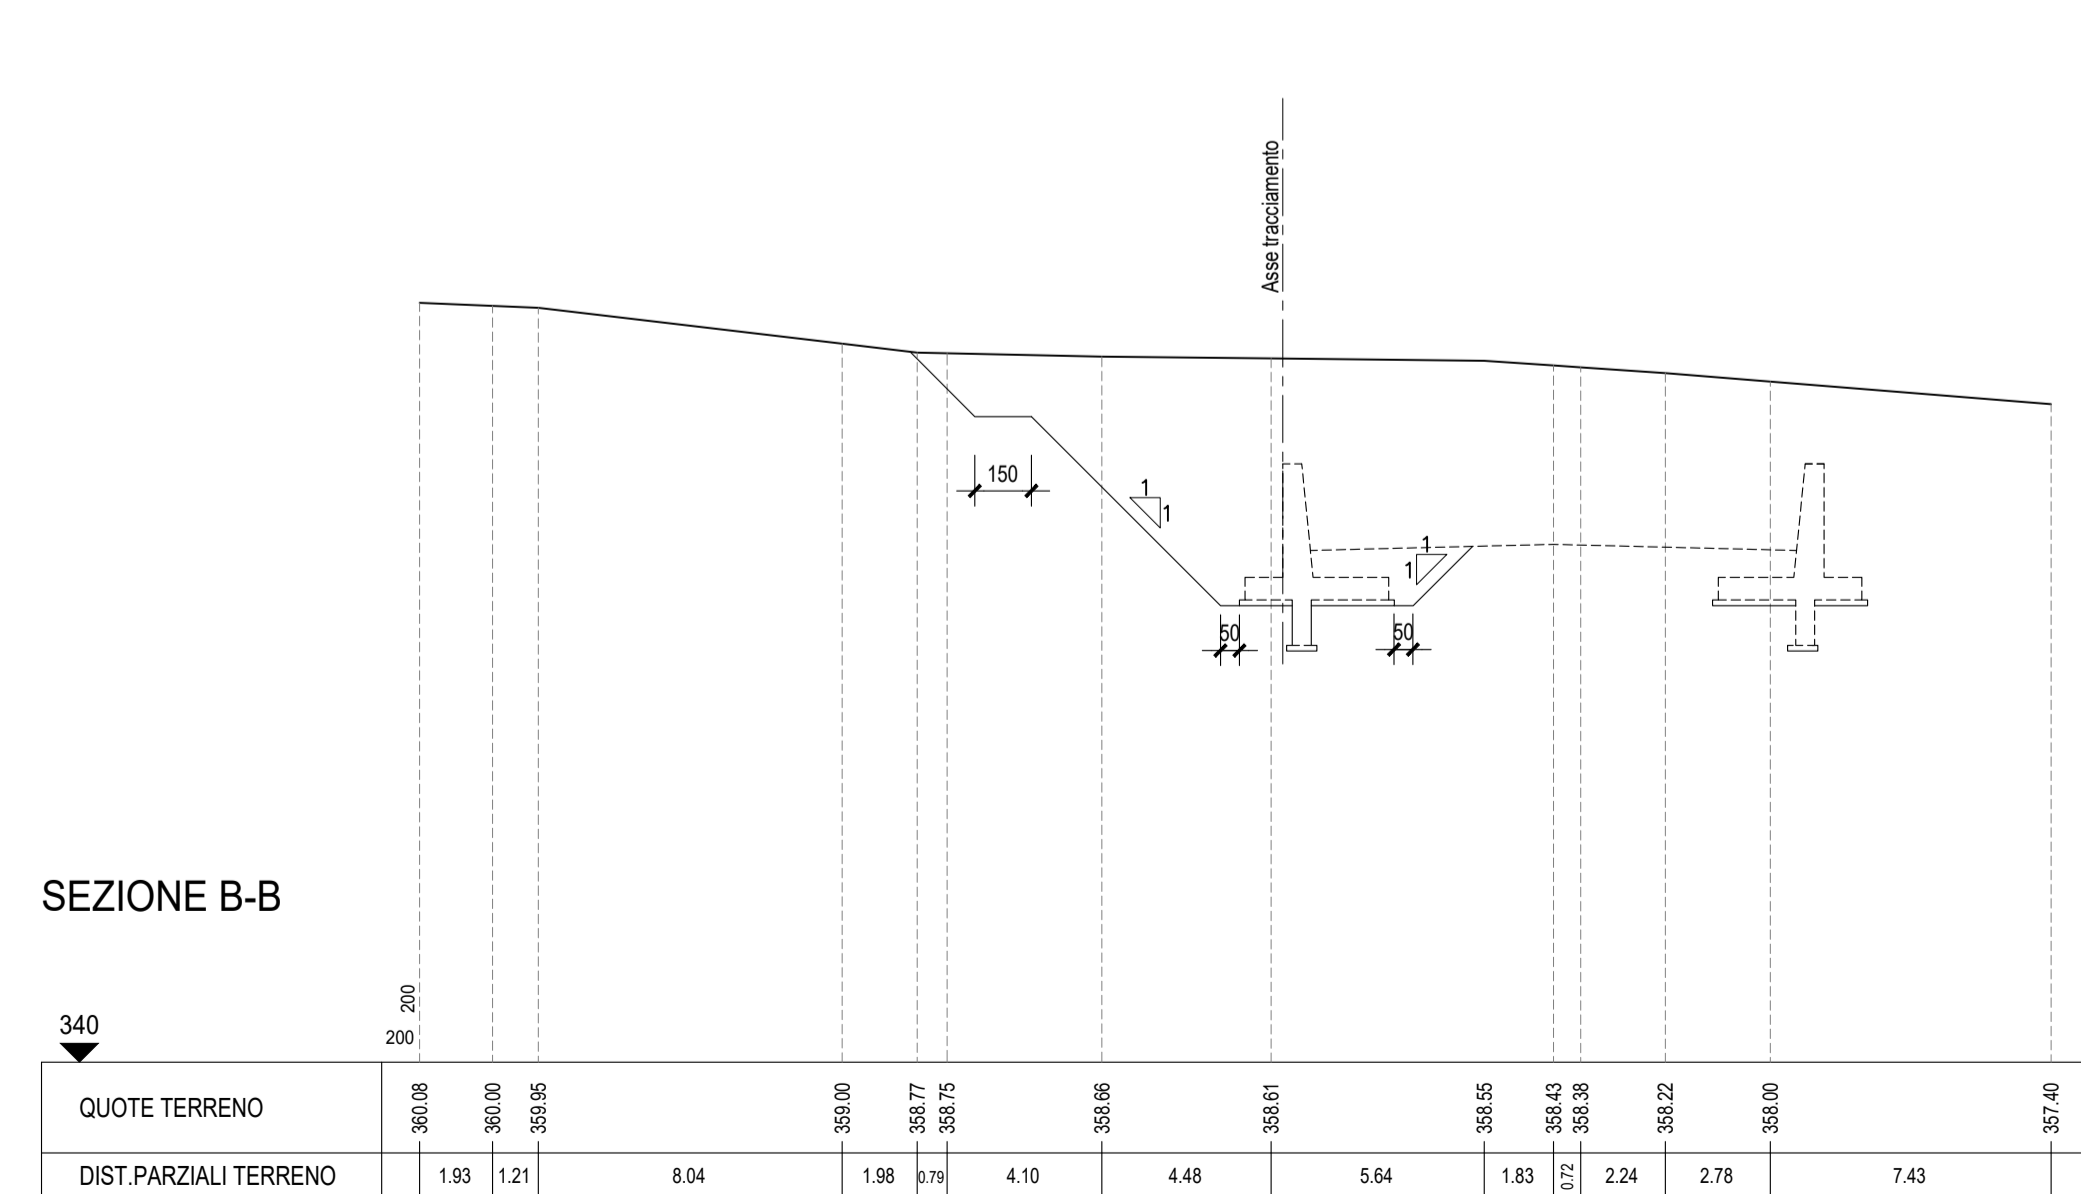



**ASSE VIARIO MARCHE-UMBRIA
E QUADRILATERO DI PENETRAZIONE INTERNA
MAXI LOTTO 2**

LAVORI DI COMPLETAMENTO DELLA DIRETTRICE PERUGIA - ANCONA:
SS. 318 DI "VALFABBRICA", TRATTO PIANELLO - VALFABBRICA
SS. 76 "VAL D'ESINO", TRATTI FOSSATO VICO - CANCELLI E ALBACINA - SERRA SAN QUIRICO
"PEDEMONTANA DELLE MARCHE", TRATTO FABRIANO-MUCCIA-SFERCIA.

PROGETTO ESECUTIVO

<p>CONTRAENTE GENERALE:</p> 	<p>Il responsabile del Contraente Generale:</p> <p>Ing. Federico Montanari</p>	<p>Il responsabile Integratori delle Prestazioni Specialistiche:</p> <p>Ing. Salvatore Lieto</p>																									
<p>PROGETTAZIONE: Associazione Temporanea di Imprese</p> <p>Mandataria:  Mandanti:   </p>																											
<p>RESPONSABILE DELLA PROGETTAZIONE PER L.A.T.I.</p> <p>Prof. Ing. Antonio Grimaldi GEOLOGO Dott. Geol. Fabrizio Pontoni COORDINATORE DELLA SICUREZZA IN FASE DI PROGETTAZIONE Ing. Michele Curiale</p>																											
																											
<p>IL RESPONSABILE DEL PROCEDIMENTO</p> <p>Ing. Iginio Farotti</p>																											
<p>2.1.3 - PEDEMONTANA DELLE MARCHE 3° stralcio funzionale: Castelraimondo nord - Castelraimondo sud 4° stralcio funzionale: Castelraimondo sud - innesto S.S.77 a Muccia Opere di sostegno e dreni Muro di controripa in SX dal km 2+280 al km 2+295 Pianta scavi e sezioni</p>		<p>SCALA: 1:200</p> <p>DATA: Settembre 2020</p>																									
<p>Codice Unico di Progetto (CUP) F12C03000050021</p>																											
<p>Codice elaborato: <table border="1" style="display: inline-table; border-collapse: collapse;"> <tr><td>4</td><td>0</td><td>7</td><td>0</td><td>3</td></tr> <tr><td>2</td><td>1</td><td>3</td><td>E</td><td>1</td></tr> <tr><td>6</td><td>M</td><td>U</td><td>0</td><td>0</td></tr> <tr><td>0</td><td>0</td><td>0</td><td>0</td><td>9</td></tr> <tr><td>7</td><td>V</td><td>I</td><td>0</td><td>2</td></tr> </table> Nome File: L0703213E10M000021V02A</p>			4	0	7	0	3	2	1	3	E	1	6	M	U	0	0	0	0	0	0	9	7	V	I	0	2
4	0	7	0	3																							
2	1	3	E	1																							
6	M	U	0	0																							
0	0	0	0	9																							
7	V	I	0	2																							
<table border="1" style="width: 100%; border-collapse: collapse;"> <thead> <tr> <th>REV.</th> <th>DATA</th> <th>DESCRIZIONE</th> <th>Redatto</th> <th>Controllato</th> <th>Approvato</th> </tr> </thead> <tbody> <tr> <td>A</td> <td>Settembre 2020</td> <td>Emissione a seguito istruttoria ANAS</td> <td>PROGIN</td> <td>M. Perrino</td> <td>S. Lieto</td> </tr> <tr> <td>B</td> <td></td> <td></td> <td></td> <td></td> <td></td> </tr> <tr> <td>C</td> <td></td> <td></td> <td></td> <td></td> <td></td> </tr> </tbody> </table>	REV.	DATA	DESCRIZIONE	Redatto	Controllato	Approvato	A	Settembre 2020	Emissione a seguito istruttoria ANAS	PROGIN	M. Perrino	S. Lieto	B						C								
REV.	DATA	DESCRIZIONE	Redatto	Controllato	Approvato																						
A	Settembre 2020	Emissione a seguito istruttoria ANAS	PROGIN	M. Perrino	S. Lieto																						
B																											
C																											