

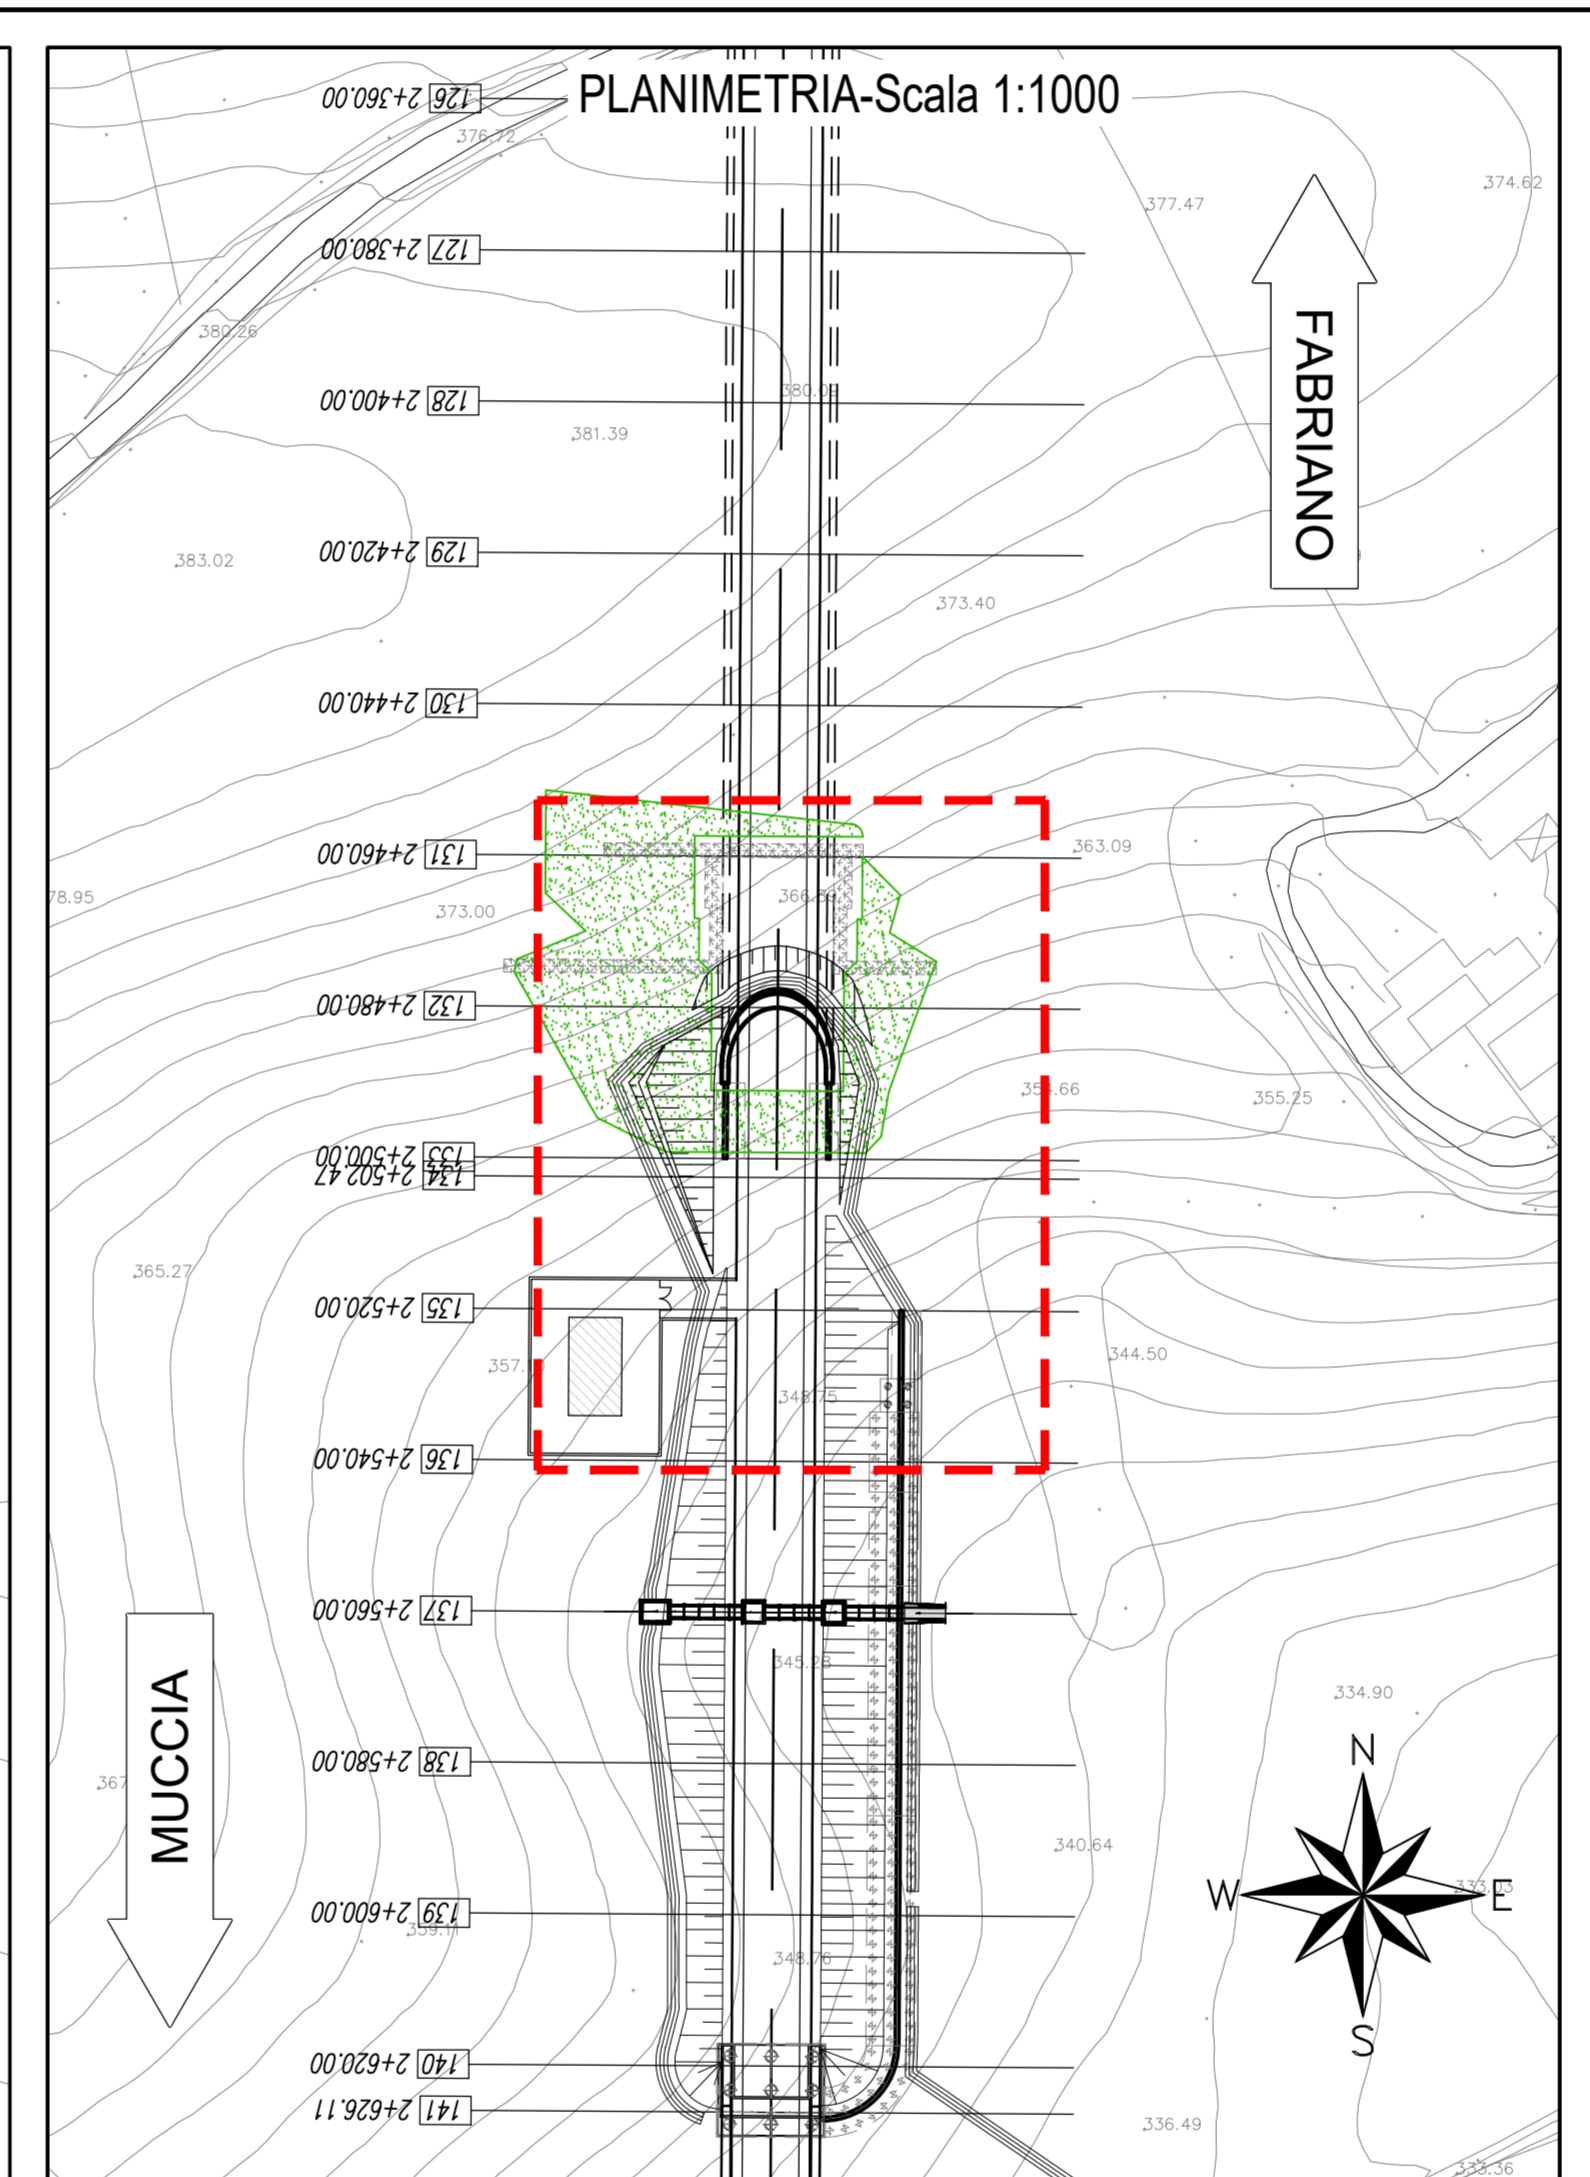


Punto	X	Y
P1	2361156,4693	4785436,0377
P2	2361152,6694	4785436,0609
P3	2361152,7303	4785446,0607
P4	2361156,5303	4785446,0375

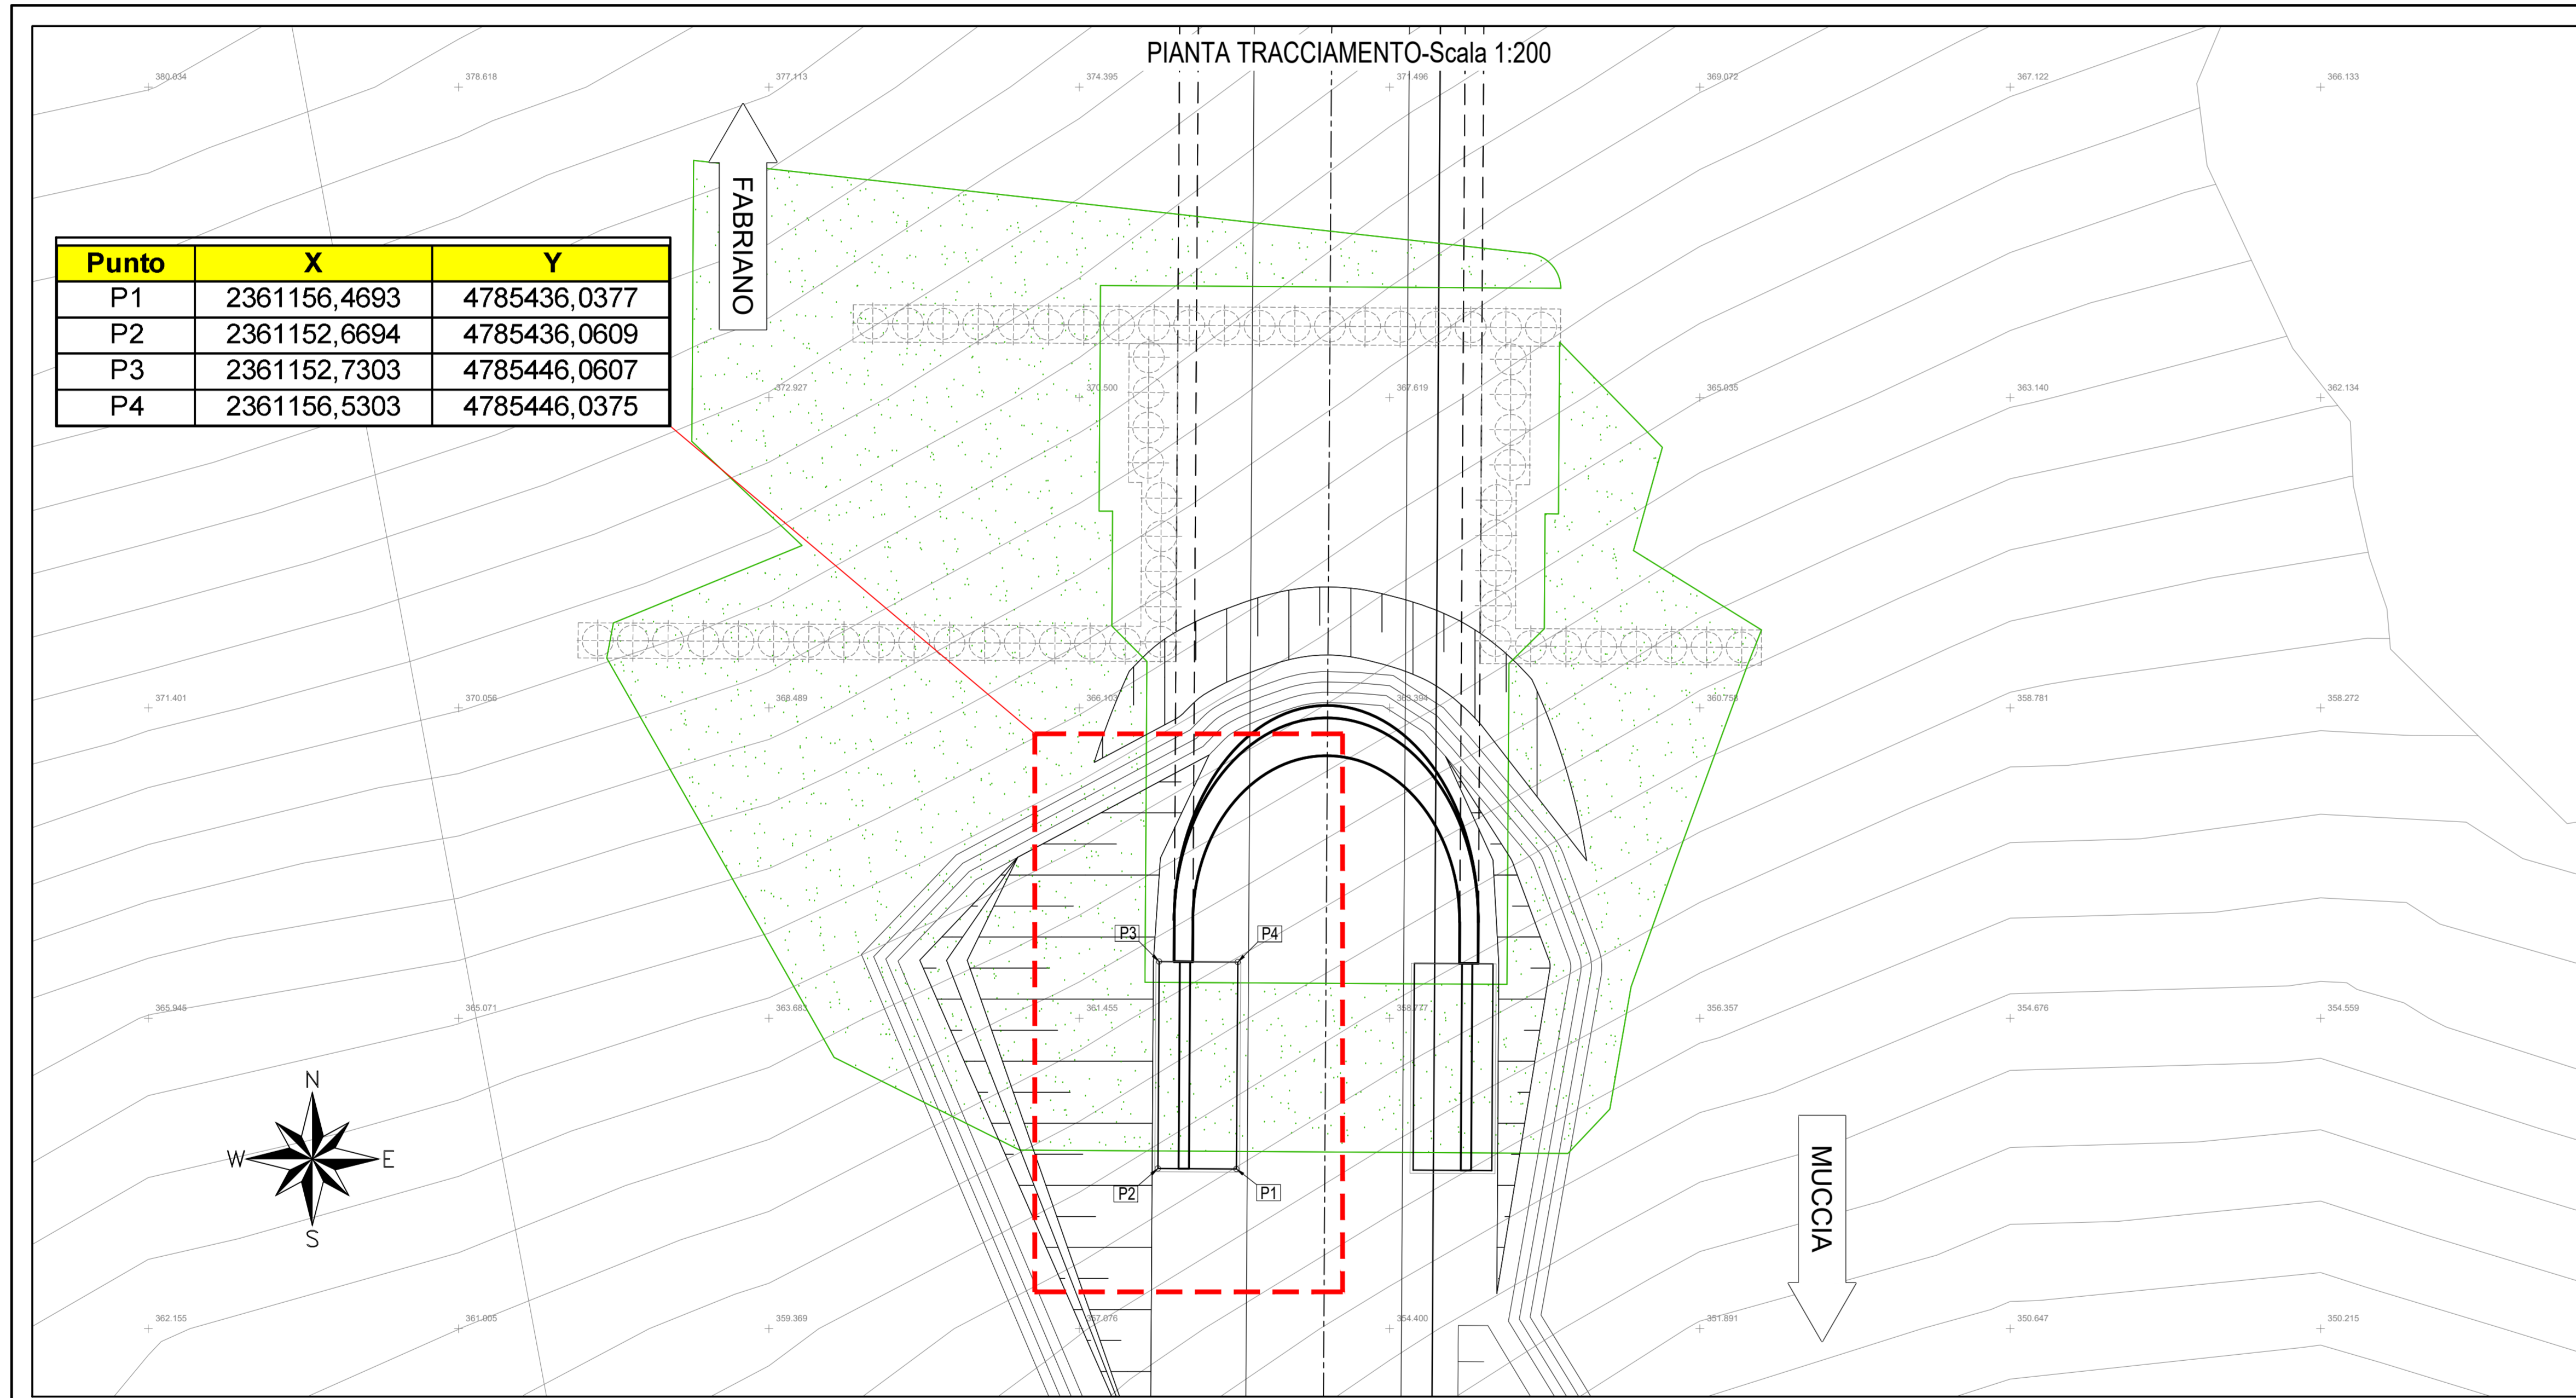

ARMATURA MURO DI CONTRORIPA TIPO "1"-Scala 1:50

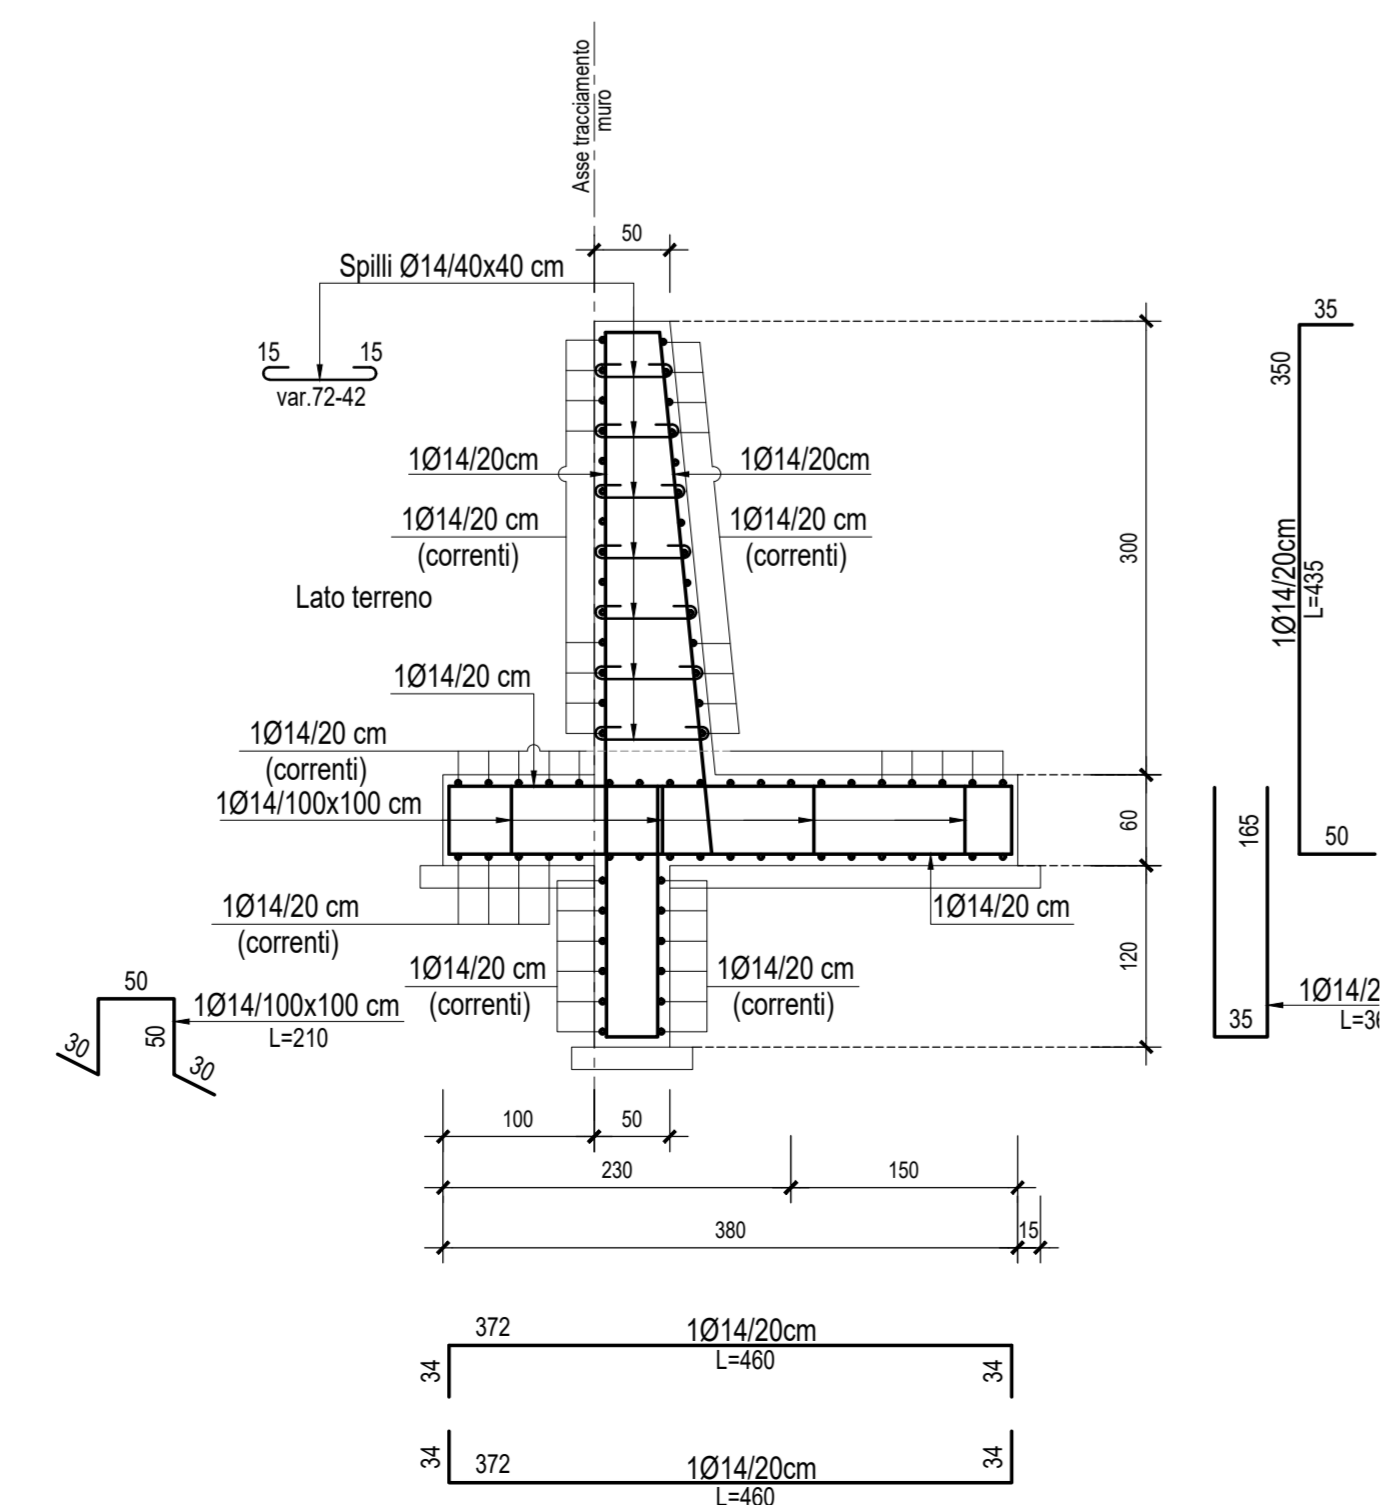

**ASSE VIARIO MARCHE-UMBRIA
E QUADRILATERO DI PENETRAZIONE INTERNA
MAXI LOTTO 2**
LAVORI DI COMPLETAMENTO DELLA DIRETTRICE PERUGIA-ANCONA:
SS. 318 DI "VALFABBRICA", TRATTO PANELLO-VALFABBRICA
SS. 76 "VAL DESINO", TRATTI FOSSATO VICO - CANCELLI E ALBACINA - SERRA SAN QUIRICO
"PEDEMONTANA DELLE MARCHE", TRATTO FABRIANO-MUCCIA-SFERCIA

PROGETTO ESECUTIVO

CONTRAENTE GENERALE: DIRPA 2 s.c.a.r.l.
Il responsabile del Contratto Generale: Ing. Federico Montanari
Il responsabile Integrativo delle Proiezioni Specialistiche: Ing. Salvatore Lato

PROGETTAZIONE: Associazione Temporanea di Imprese
Mandatari: **PROGN**, **LOMBARDI SA**, **LOMBARDI-REICO**, **SGAI s.r.l.**
Membro: **SGAI s.r.l.** (di G. Farfani & C. - Studi di ingegneria e design - studio di architettura)

RESPONSABILE DELLA PROGETTAZIONE: Prof. Ing. Antonio Grimaldi
COORDINATORE DELLA SICUREZZA IN FASE DI PROGETTAZIONE: Dott. Geol. Fabrizio Pontano
COORDINATORE DELLA SICUREZZA IN FASE DI PROGETTAZIONE: Ing. Michele Caroleo
IL RESPONSABILE DEL PROCEDIMENTO: Ing. Agnino Fanotti

2.1.3 - PEDEMONTANA DELLE MARCHE
3° stralcio funzionale: Castelfranco nord - Castelfranco sud
4° stralcio funzionale: Castelfranco sud - innesto S.S.77 a Muccia
Opere di sostegno e dreni
Muro di controripa in S.V. dal km 2+490 al km 2+505
Carpenteria ed armatura

SCALE: 1:200
DATA: Marzo 2020

Codice Unico di Progetto (CUP): **F12C3000050021**
Codice elaborato: **[1][0][2][0][3][2][1][2][3][5][1][6][1][0][1][0][1][2][1][2][1][2][1]**
Data File: **10/02/2020 10:00:00**

REV.	DATA	DESCRIZIONE	Redatto	Controllato	Approvato
A	Marzo 2020	Emissione PE	PROGN	M. Parrino	S. Lato
B					A. Grimaldi
C					