

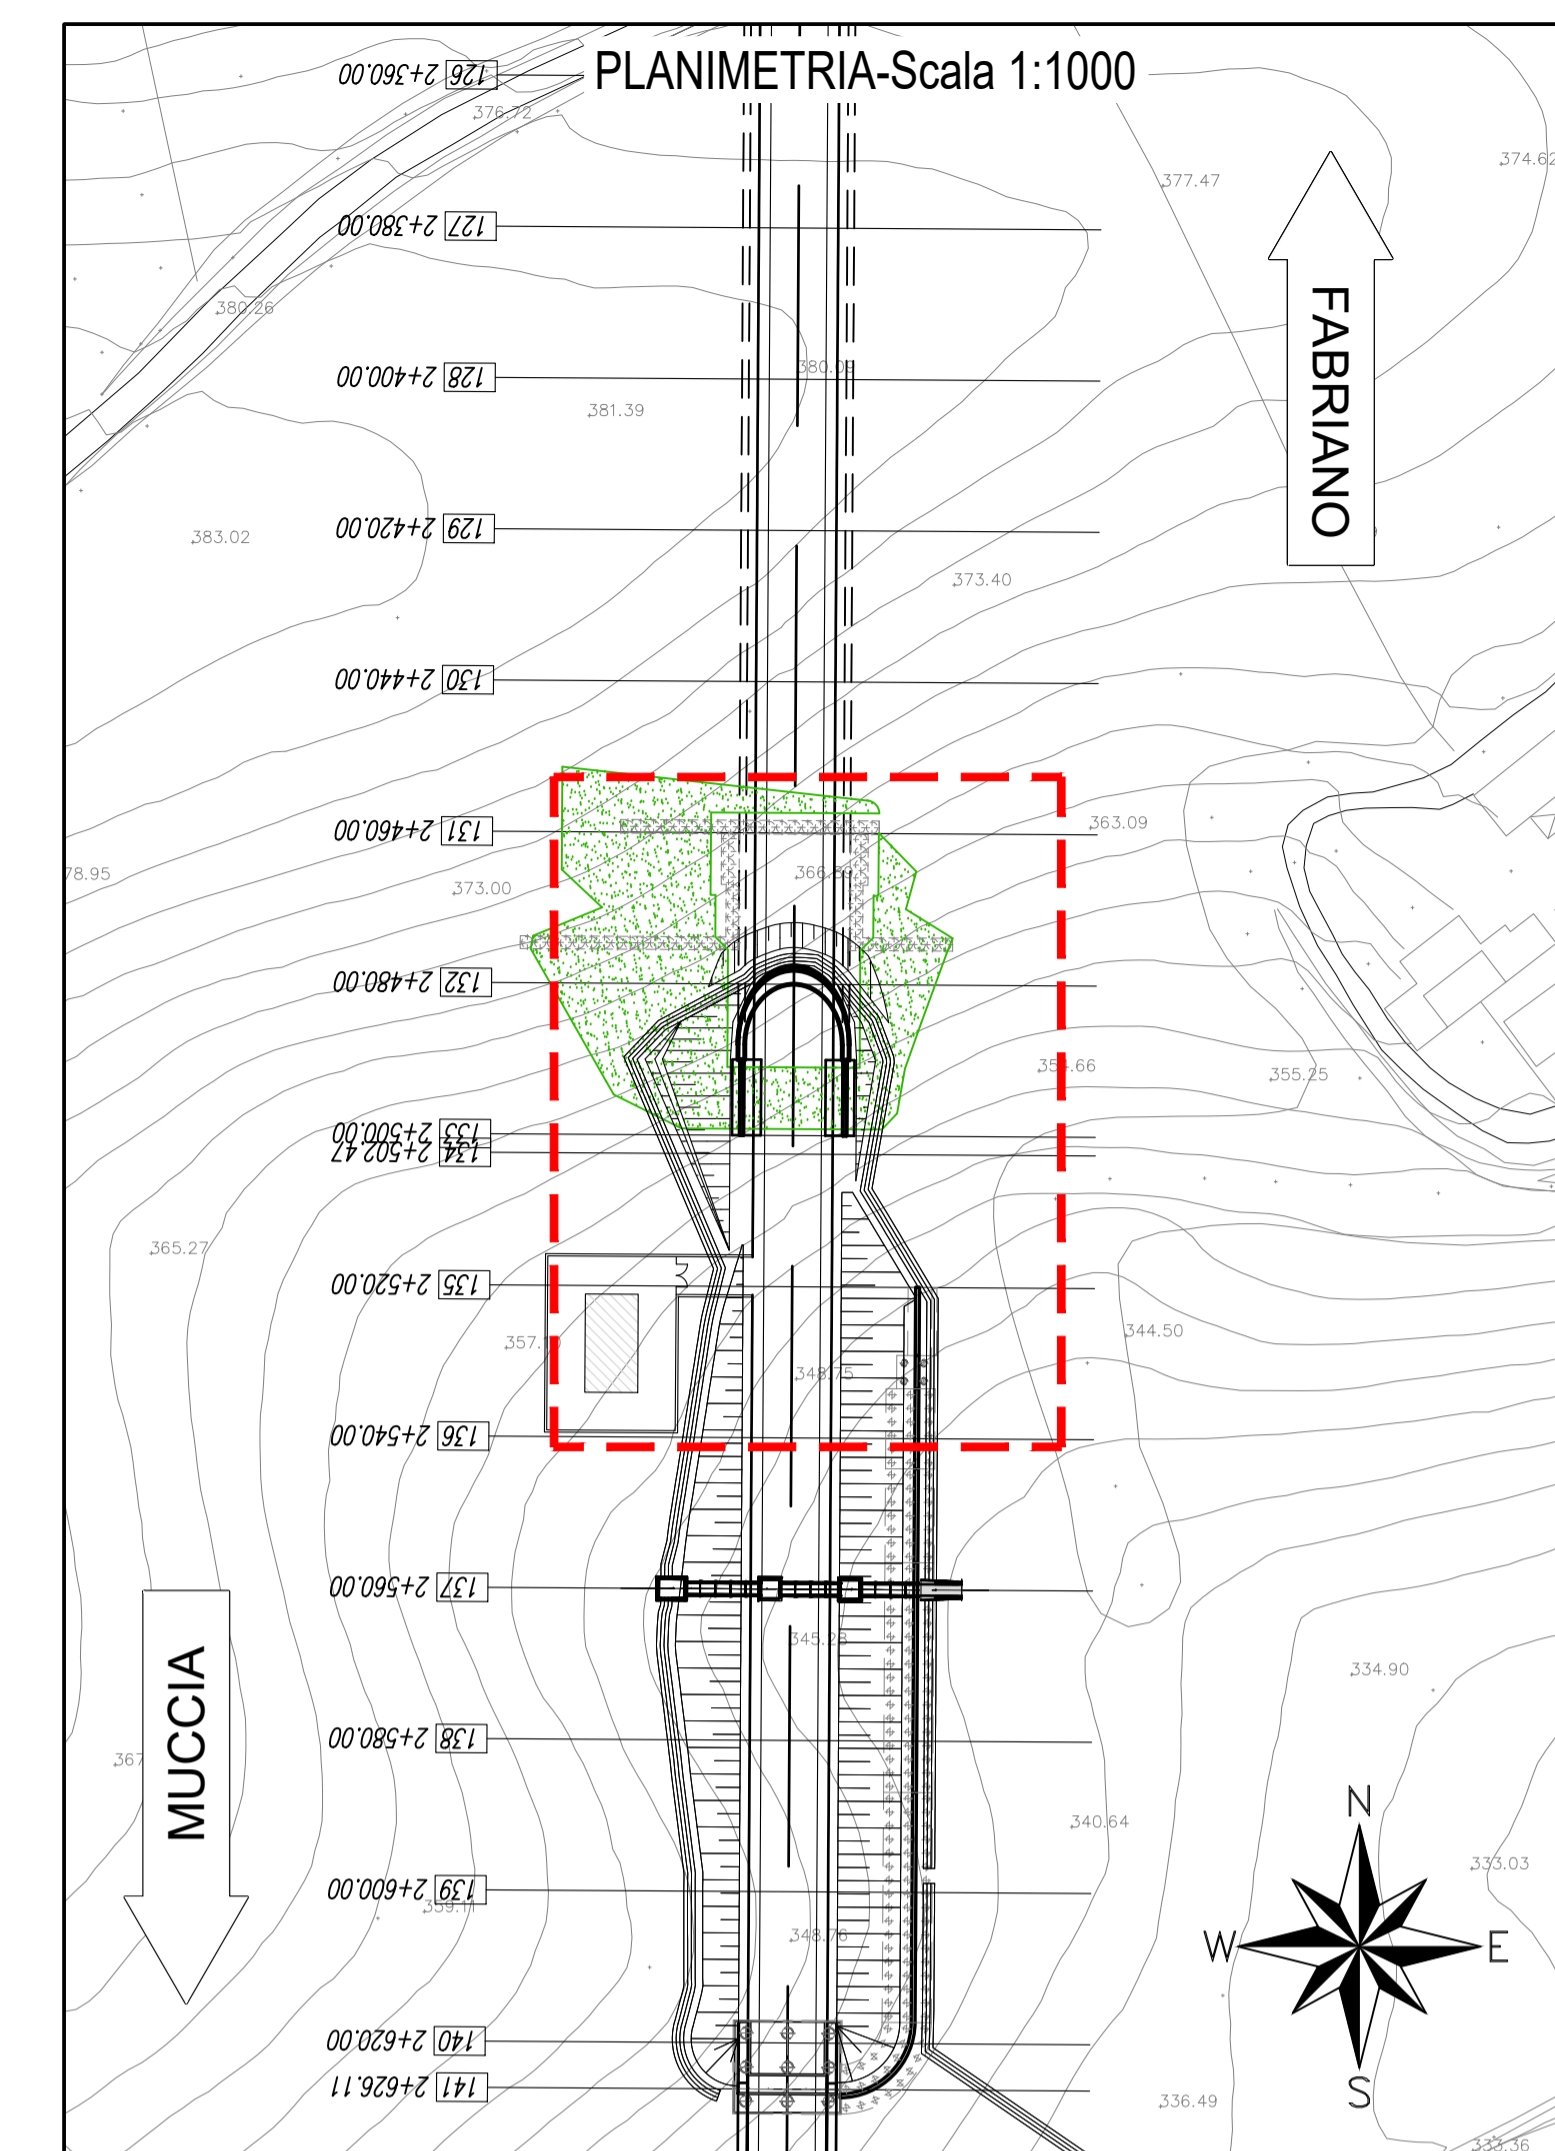



PIANTA SCAVI - Scala 1:200

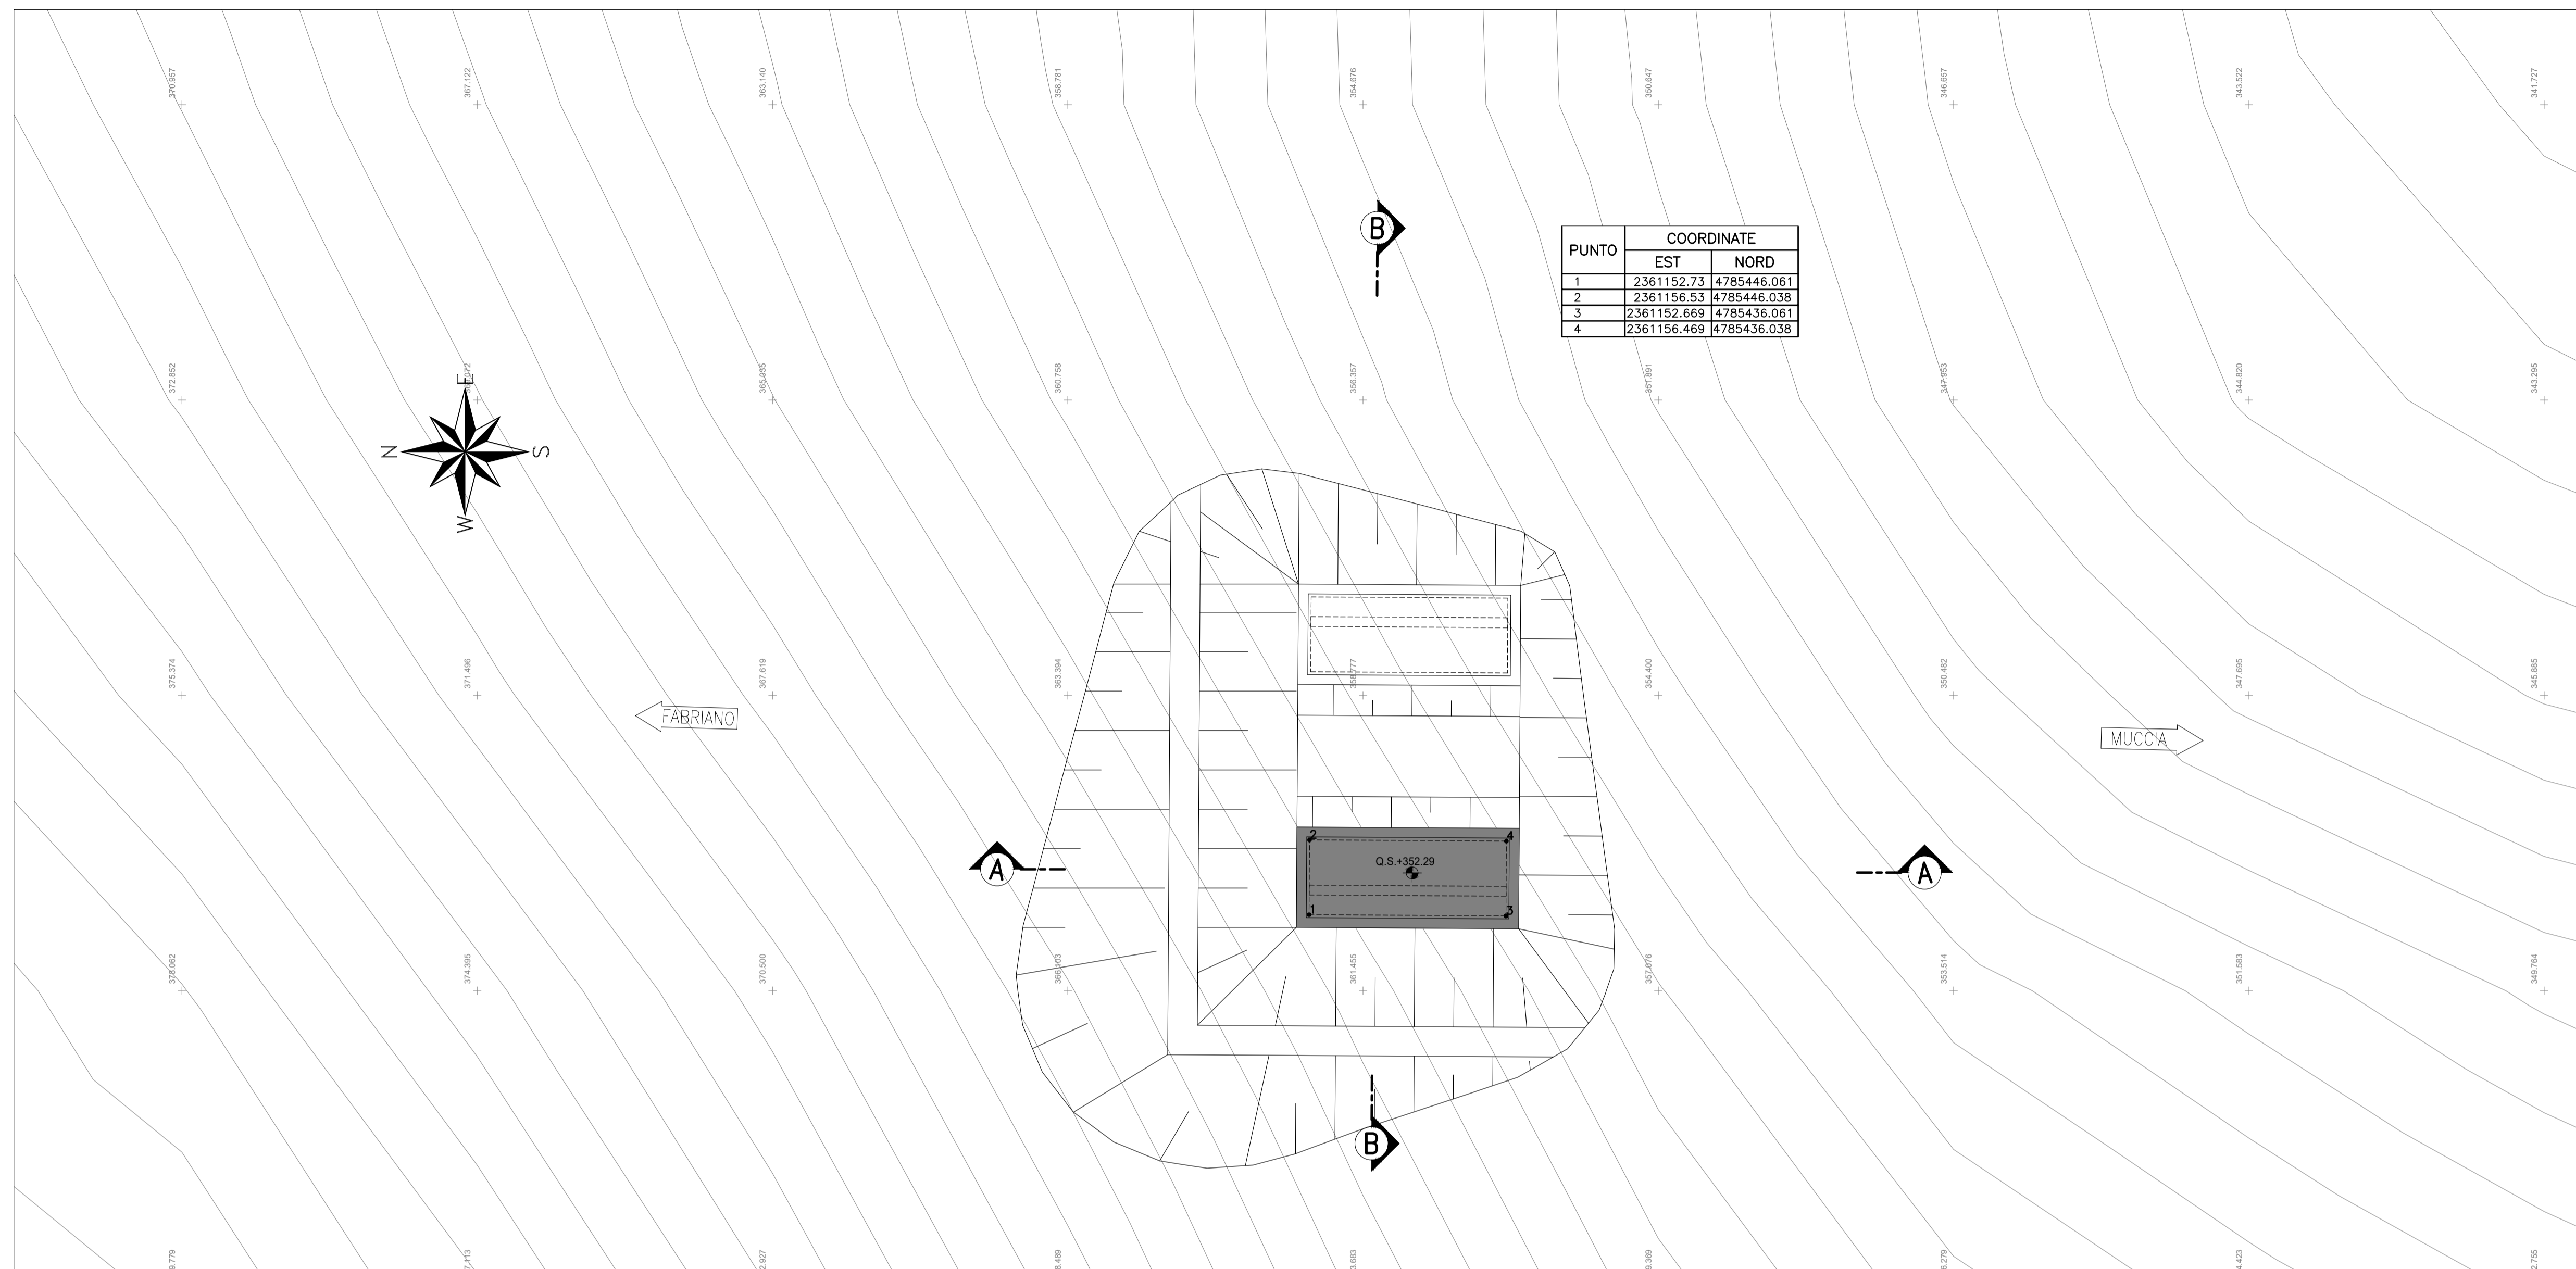

SEZIONE A-A - Scala 1:200

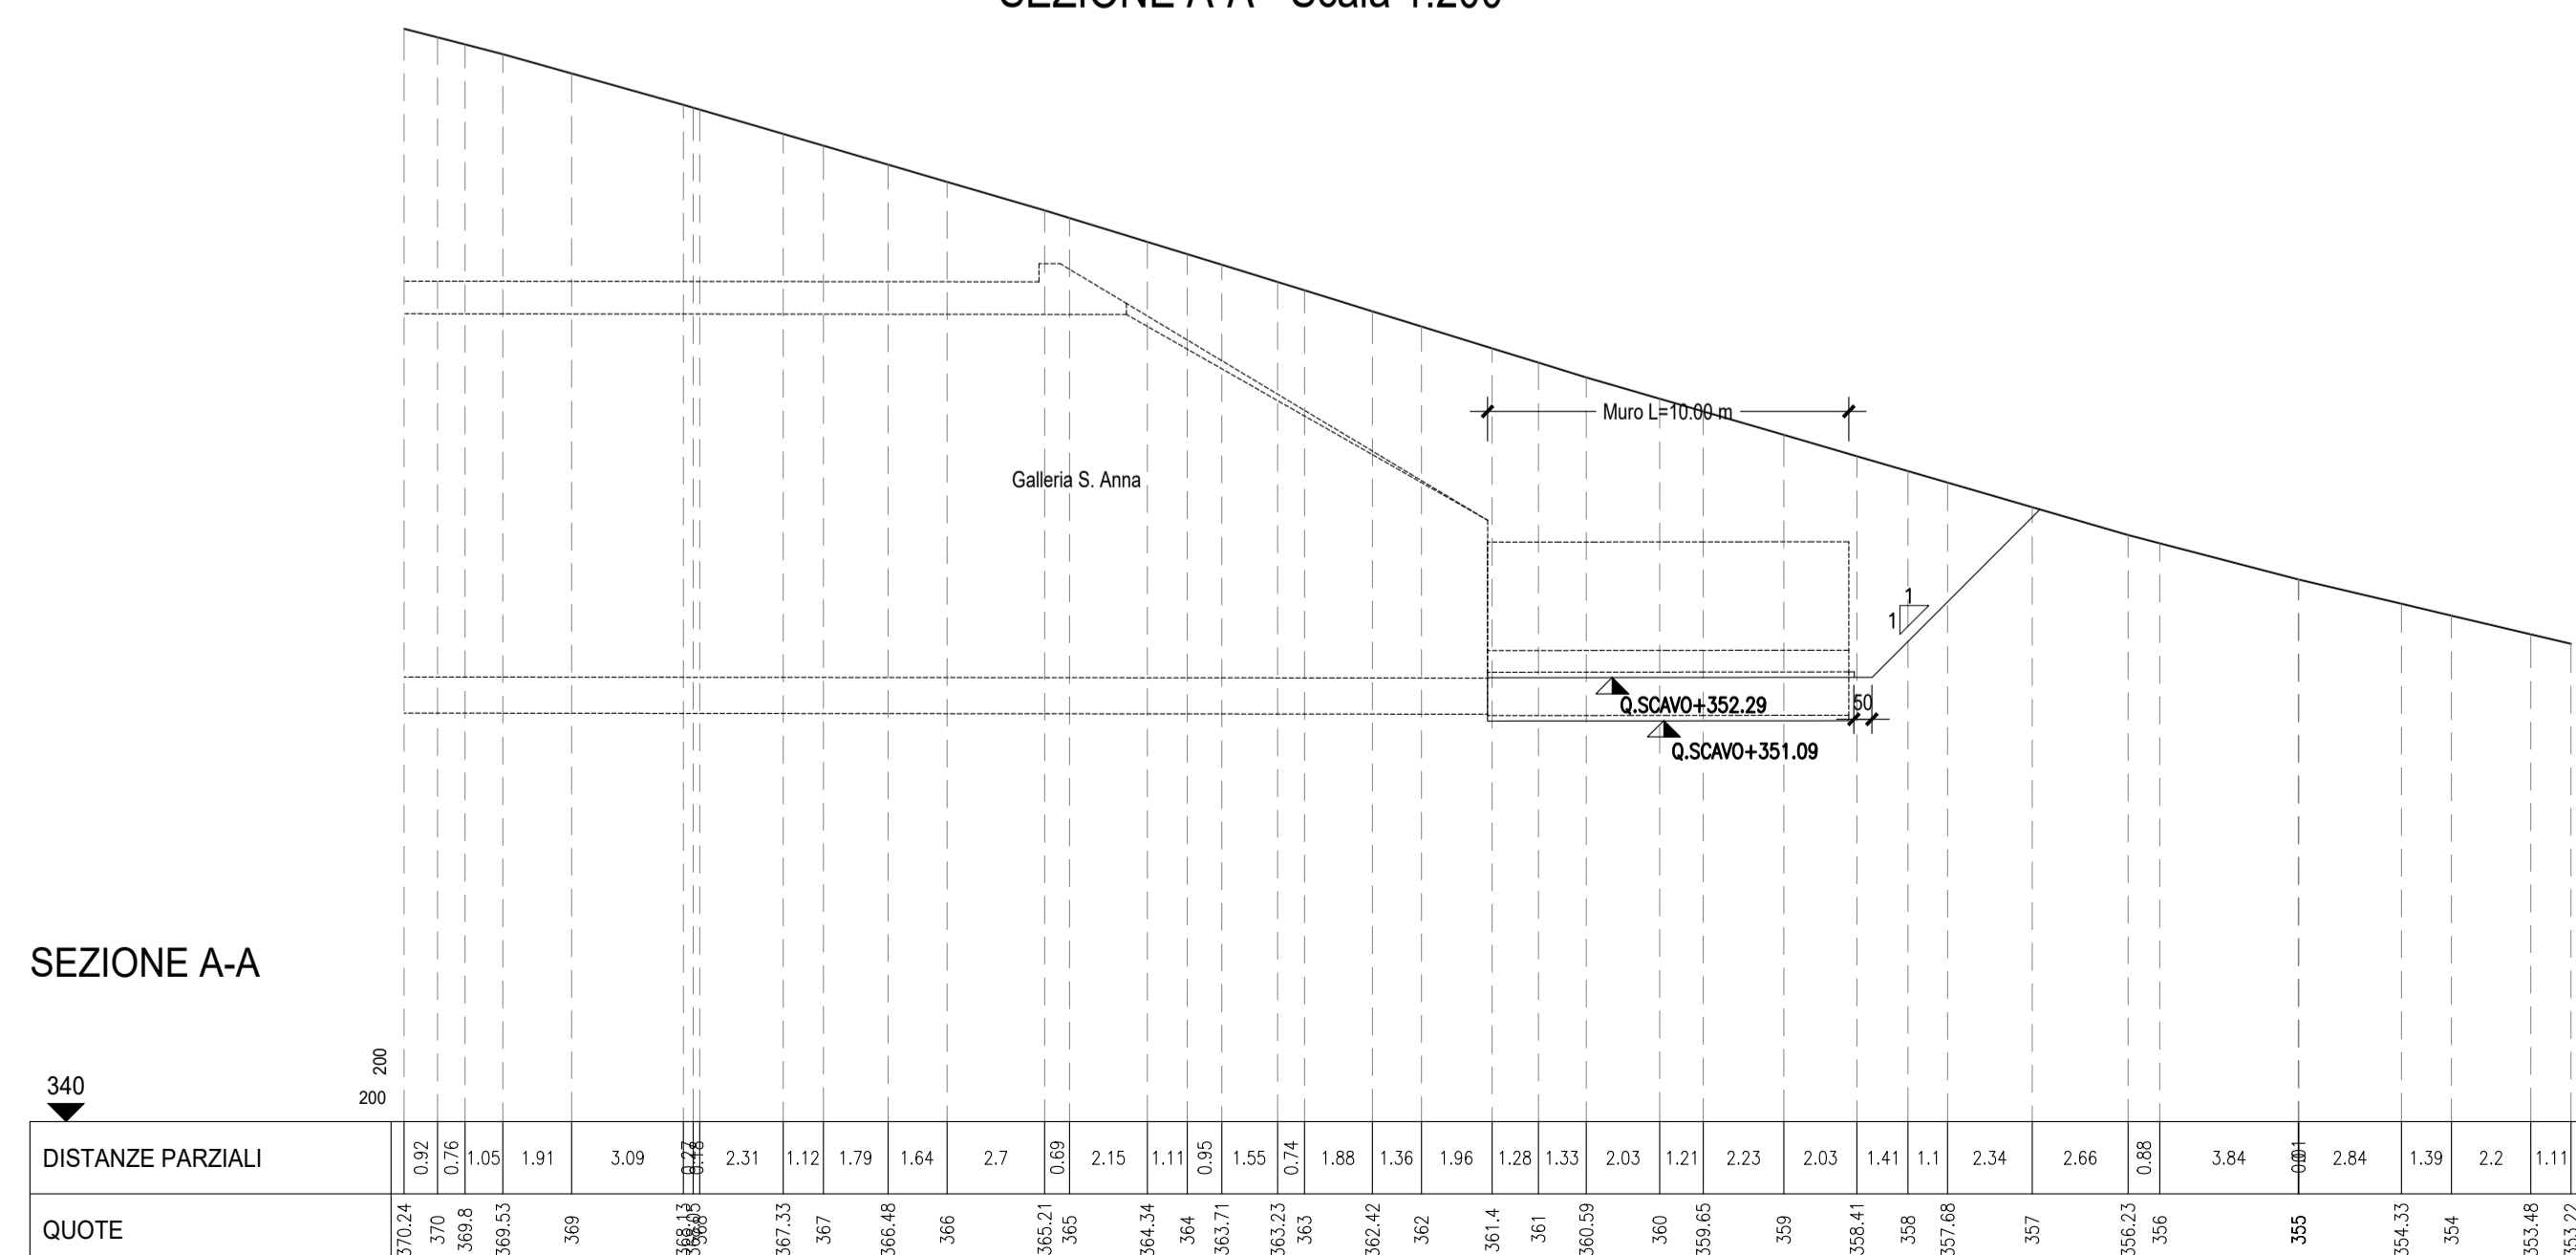

SEZIONE B-B - Scala 1:200

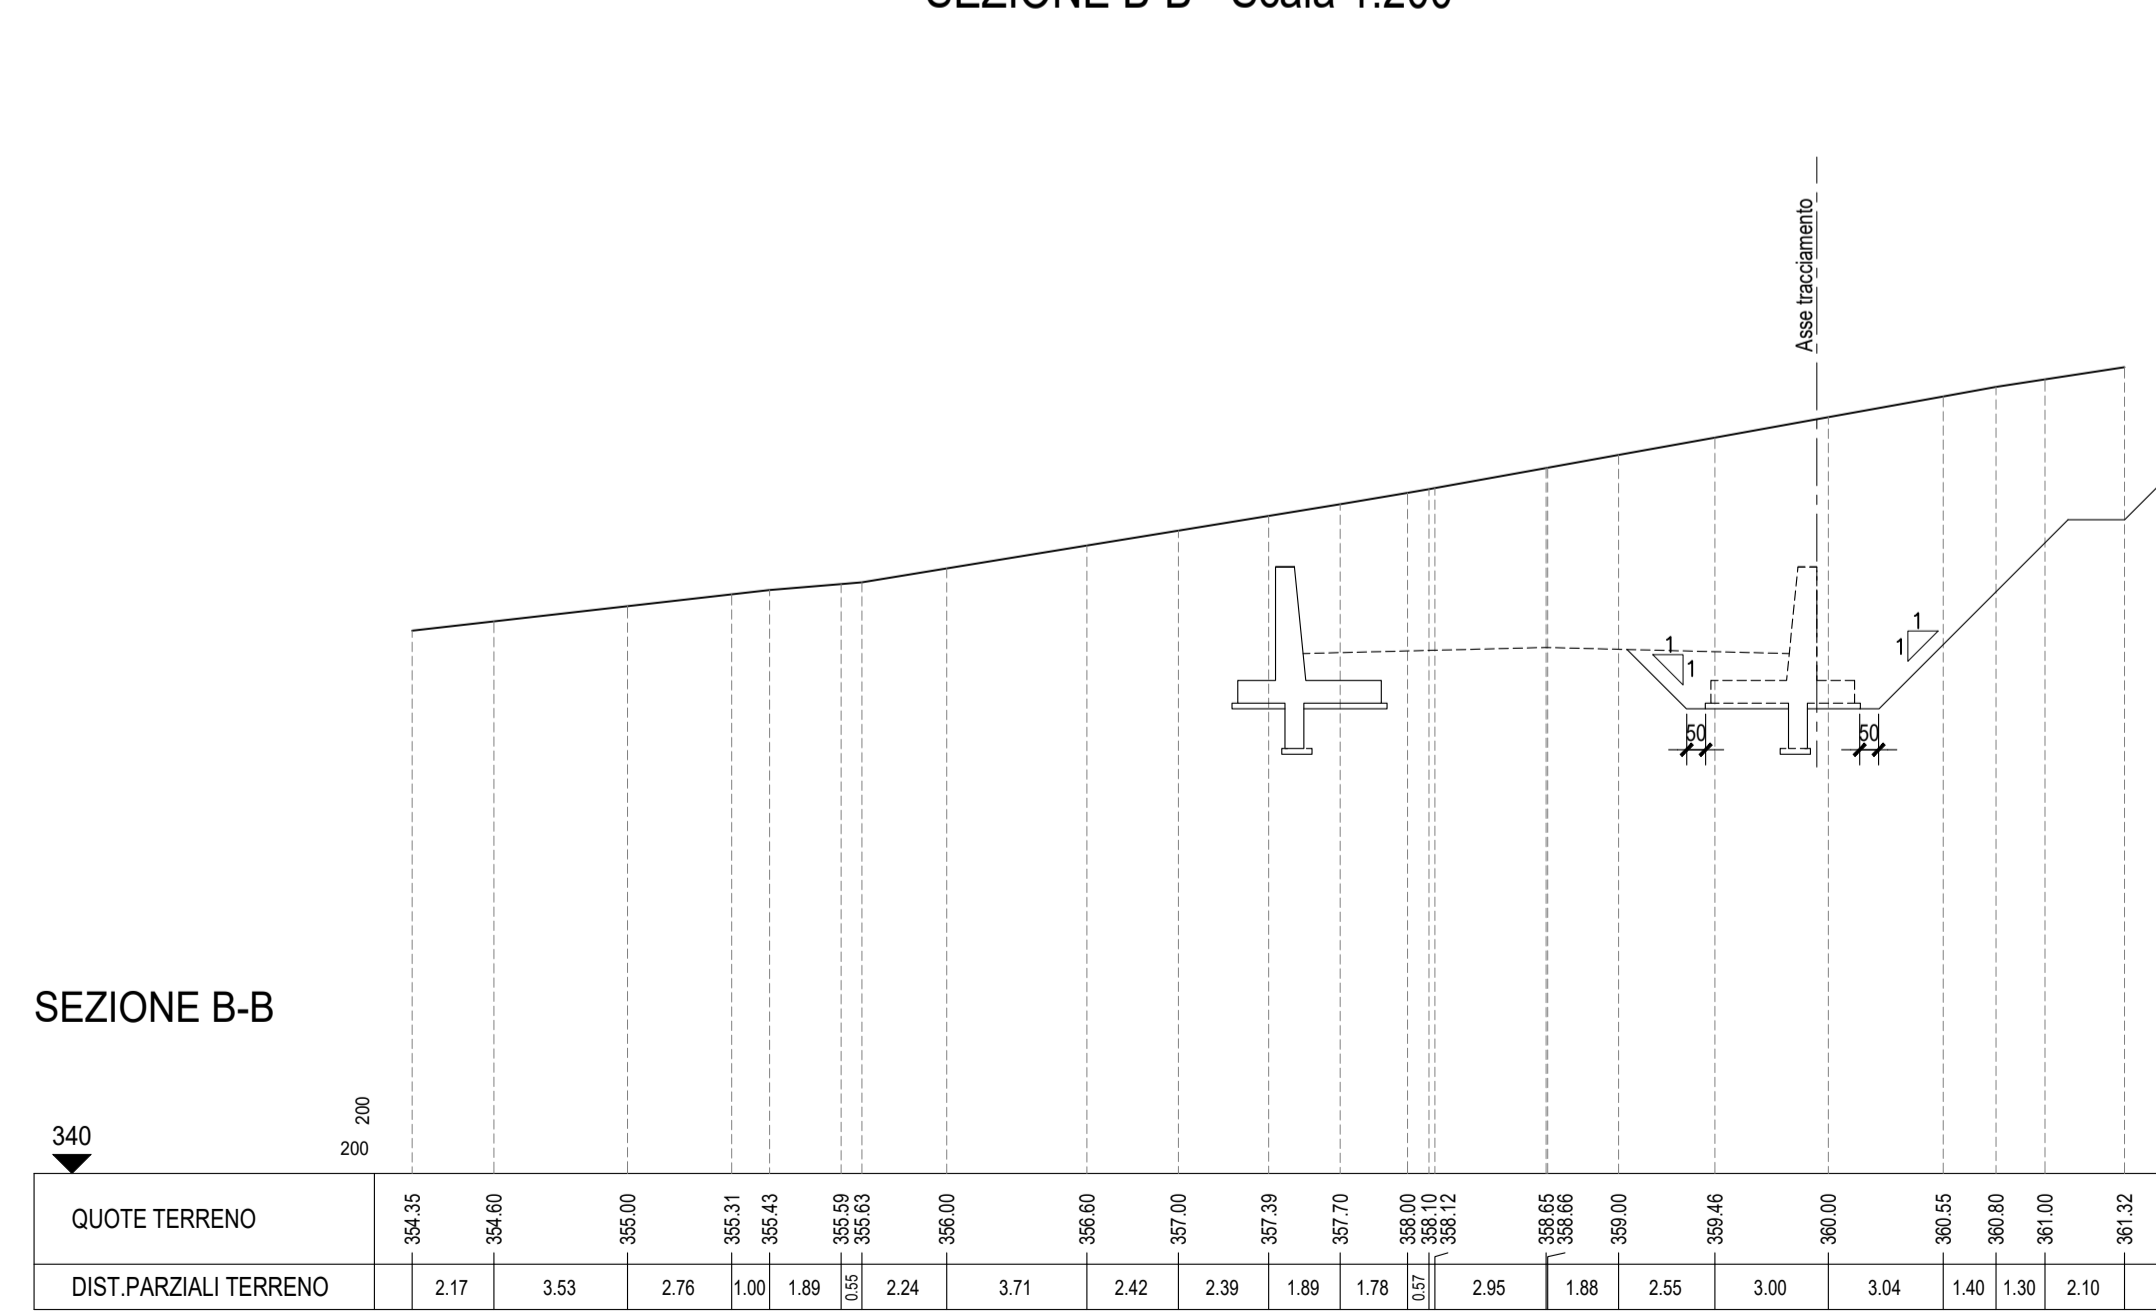

**ASSE VIARIO MARCHE-UMBRIA  
E QUADRILATERO DI PENETRAZIONE INTERNA  
MAXI LOTTO 2**

LAVORI DI COMPLETAMENTO DELLA DIRETTRICE PERUGIA - ANCONA:  
SS. 318 DI "VALFABRICA", TRATTO PIANELLO-VALFABRICA  
SS. 76 "VAL D'ESINO", TRATTI FOSSATO VICO - CANCELLI E ALBACINA - SERRA SAN QUIRICO  
"PEDEMONTANA DELLE MARCHE", TRATTO FABRIANO-MUCCIA-SFERCIA.

**PROGETTO ESECUTIVO**

<b>CONTRAENTE GENERALE:</b> 	<b>Il responsabile del Contraente Generale:</b> Ing. Federico Montanari	<b>Il responsabile Integrazioni delle Prestazioni Specialistiche:</b> Ing. Salvatore Lieto																								
<b>PROGETTAZIONE: Associazione Temporanea di Imprese</b> Mandataria:  Mandanti:																										
<b>RESPONSABILE DELLA PROGETTAZIONE PER L'A.T.I.</b> Prof. Ing. Antonio Grimaldi GELOGO Dott. Geol. Fabrizio Pontoni COORDINATORE DELLA SICUREZZA IN FASE DI PROGETTAZIONE Ing. Michele Curiale																										
<b>IL RESPONSABILE DEL PROCEDIMENTO</b> Ing. Iginio Farotti																										
<b>2.1.3 - PEDEMONTANA DELLE MARCHE</b> 3° stralcio funzionale: Castelraimondo nord - Castelraimondo sud 4° stralcio funzionale: Castelraimondo sud - innesto S.S.77 a Muccia Opere di sostegno e dreni Muro di controripa in DX dal km 2+490 al km 2+505 Pianta scavi e sezioni		<b>SCALA:</b> 1:200  <b>DATA:</b> Settembre 2020																								
Codice Unico di Progetto (CUP) <b>F12C0300050021</b>																										
Codice elaborato: <table border="1" style="display: inline-table; border-collapse: collapse;"> <tr> <td>0</td><td>7</td><td>0</td><td>3</td><td>2</td><td>1</td><td>3</td><td>E</td><td>I</td><td>6</td><td>M</td><td>U</td><td>0</td><td>0</td><td>0</td><td>I</td><td>I</td><td>V</td><td>I</td><td>0</td><td>I</td> </tr> </table>			0	7	0	3	2	1	3	E	I	6	M	U	0	0	0	I	I	V	I	0	I			
0	7	0	3	2	1	3	E	I	6	M	U	0	0	0	I	I	V	I	0	I						
<table border="1" style="width: 100%; border-collapse: collapse;"> <thead> <tr> <th>REV.</th> <th>DATA</th> <th>DESCRIZIONE</th> <th>Redatto</th> <th>Controllato</th> <th>Approvato</th> </tr> </thead> <tbody> <tr> <td>A</td> <td>Settembre 2020</td> <td>Emissione a seguito istruttoria ANAS</td> <td>PROGIN</td> <td>M. Perrino</td> <td>S. Lieto</td> </tr> <tr> <td>B</td> <td></td> <td></td> <td></td> <td></td> <td>A. Grimaldi</td> </tr> <tr> <td>C</td> <td></td> <td></td> <td></td> <td></td> <td></td> </tr> </tbody> </table>			REV.	DATA	DESCRIZIONE	Redatto	Controllato	Approvato	A	Settembre 2020	Emissione a seguito istruttoria ANAS	PROGIN	M. Perrino	S. Lieto	B					A. Grimaldi	C					
REV.	DATA	DESCRIZIONE	Redatto	Controllato	Approvato																					
A	Settembre 2020	Emissione a seguito istruttoria ANAS	PROGIN	M. Perrino	S. Lieto																					
B					A. Grimaldi																					
C																										