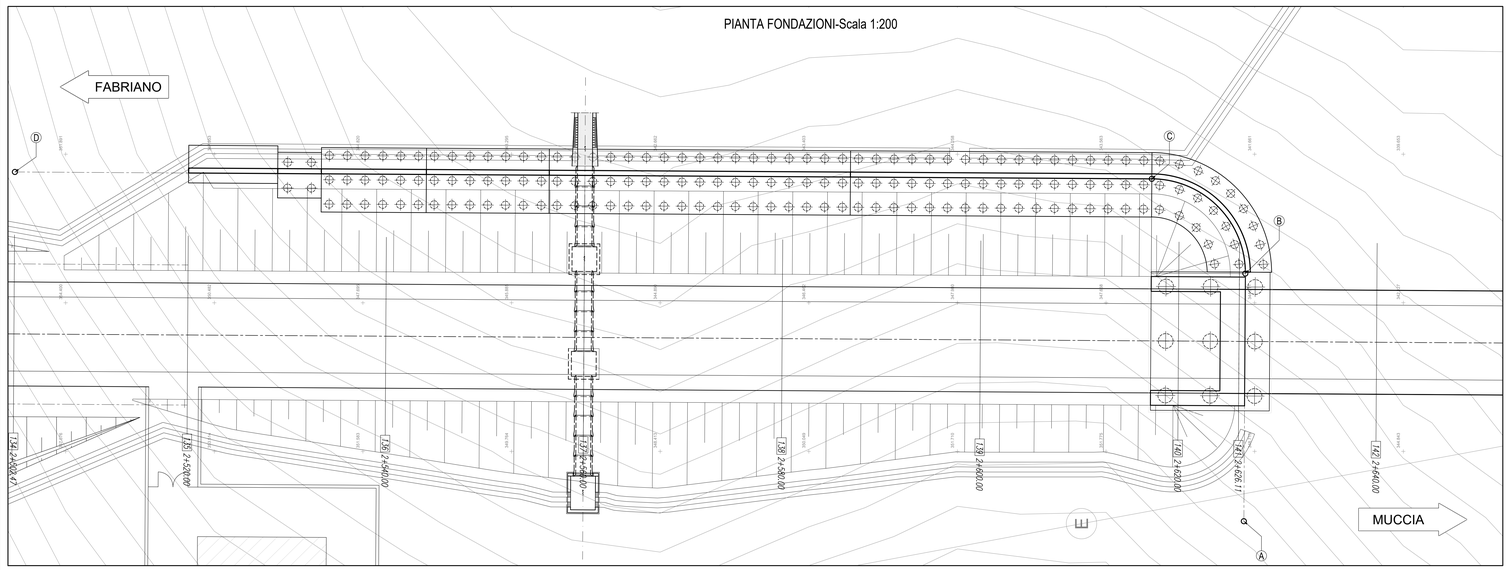
PIANTA FONDAZIONI-Scala 1:200



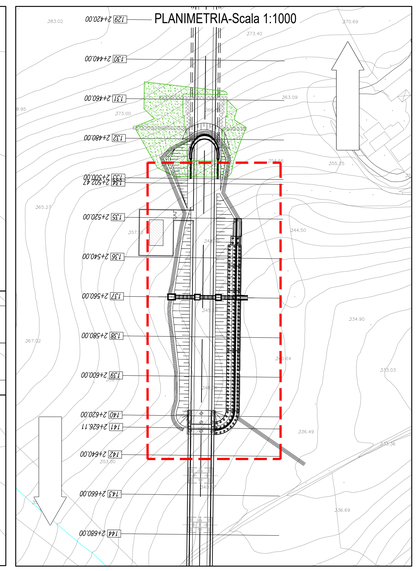
PLANIMETRIA-Scala 1:1000

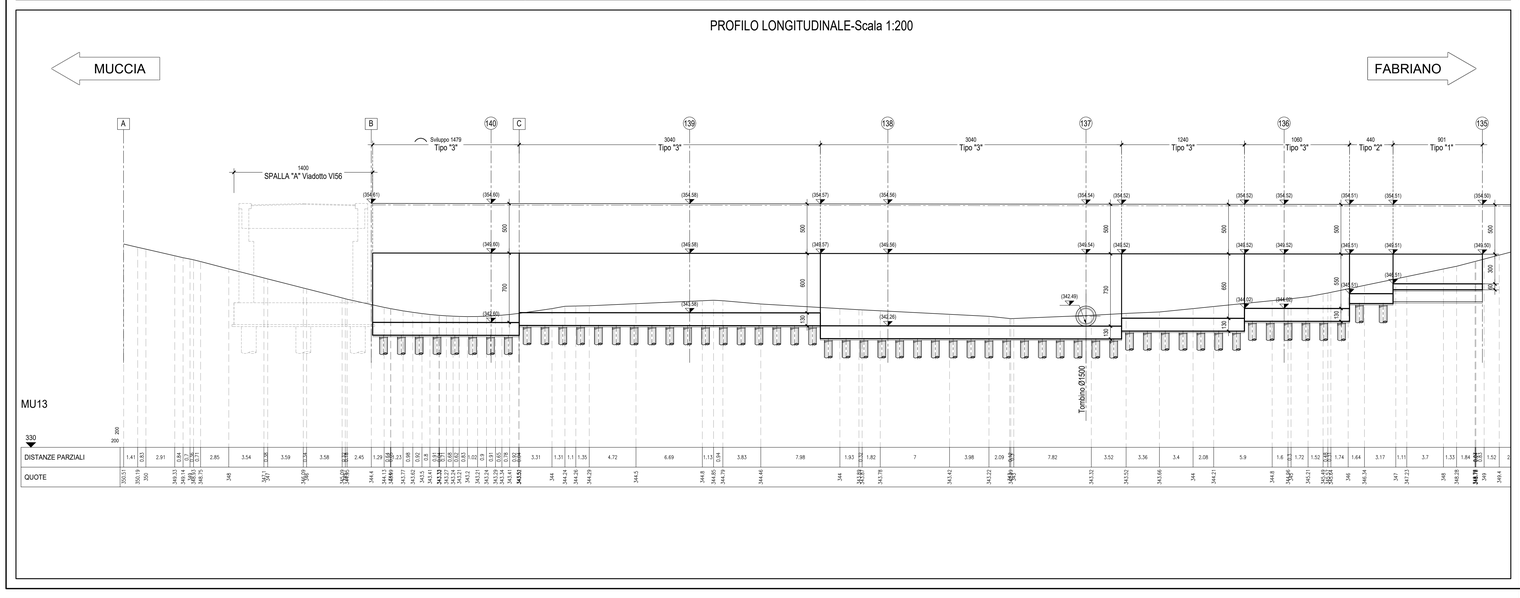
PROFILO LONGITUDINALE-Scala 1:200



GUADRILATERO Marche Umbria S.p.A.

# ASSE VIARIO MARCHE-UMBRIA E QUADRILATERO DI PENETRAZIONE INTERNA MAXI LOTTO 2

LAVORI DI COMPLETAMENTO DELLA DIRETTRICE PERUGIA ANCONA:
SS. 318 DI "VALFABBRICA", TRATTO PIANELLO -VALFABBRICA
SS. 76 "VAL D'ESINO", TRATTI FOSSATO VICO - CANCELLI E ALBACINA - SERRA SAN QUIRICO
"PEDEMONTANA DELLE MARCHE", TRATTO FABRIANO-MUCCIA-SFERCIA.

## PROGETTO ESECUTIVO

| CONTRAENTE GENERALE: | Il responsabile del Contraente Generale: | Il responsabile Integrazioni delle Prestazioni Specialistiche: |
|---|---|---|
| DIRPA 2 s.c.a r.l. | Ing. Federico Montanari | Ing. Salvatore Lieto |

PROGETTAZIONE: Associazione Temporanea di Imprese
Mandataria: PROGETTAZIONE Ingegneria PROGIN S.r.l.
Mandanti: LOMBARDI SA INGEGNERI CONSULENTI; LOMBARDI-REICO INGEGNERIA S.r.l.; SGAI s.r.l. di E.Forlani & C. Studio di Ingegneria e Geologia Applicata www.sgai.com

RESPONSABILE DELLA PROGETTAZIONE PER L'A.T.I.
Prof. Ing. Antonio Grimaldi
GEOLOGO
Dott. Geol. Fabrizio Pontoni
COORDINATORE DELLA SICUREZZA IN FASE DI PROGETTAZIONE
Ing. Michele Curiale
IL RESPONSABILE DEL PROCEDIMENTO
Ing. Iginio Farotti

ORDINE DEI GEOLOGI DELLE MARCHE Fabrizio PONTONI Geologo Specialista N. 176 ALBO SEZIONE A

**2.1.3 - PEDEMONTANA DELLE MARCHE**
**3° stralcio funzionale: Castelraimondo nord - Castelraimondo sud**
**4° stralcio funzionale: Castelraimondo sud - innesto S.S.77 a Muccia**
*Opere di sostegno e dreni*
*Muro di sottoscarpa in SX dal km 2+518 al km 2+626*
*Pianta e profilo*

SCALA: 1:200
DATA: Marzo 2020

Codice Unico di Progetto (CUP) F12C03000050021

Codice elaborato: Opera L 0 7 0 3 | Tratto 2 1 3 | Settore E | CEE 1 6 | WBS M U 0 0 0 1 | Id. doc. 3 T V | N. prog. 1 0 1 | Rev. 1
Nome File: L07032E1E16MU0013TV001A

| REV. | DATA | DESCRIZIONE | Redatto | | Controllato | Approvato |
|---|---|---|---|---|---|---|
| A | Marzo 2020 | Emissione PE | PROGIN | M. Perrino | S. Lieto | A. Grimaldi |
| B | | | | | | |
| C | | | | | | |