PIANTA TRACCIAMENTO-Scala 1:200

Punto	X	Y
P1	2361084,8438	4784405,7050
P2	2361091,2677	4784404,6834
P3	2361078,9766	4784376,0711
P4	2361081,7835	4784375,5153
P5	2361085,3528	4784374,8086
P6	2361085,5111	4784374,7773
P7	2361081,6455	4784374,8185
P8	2361080,4689	4784365,4988
P9	2361084,2389	4784365,0229

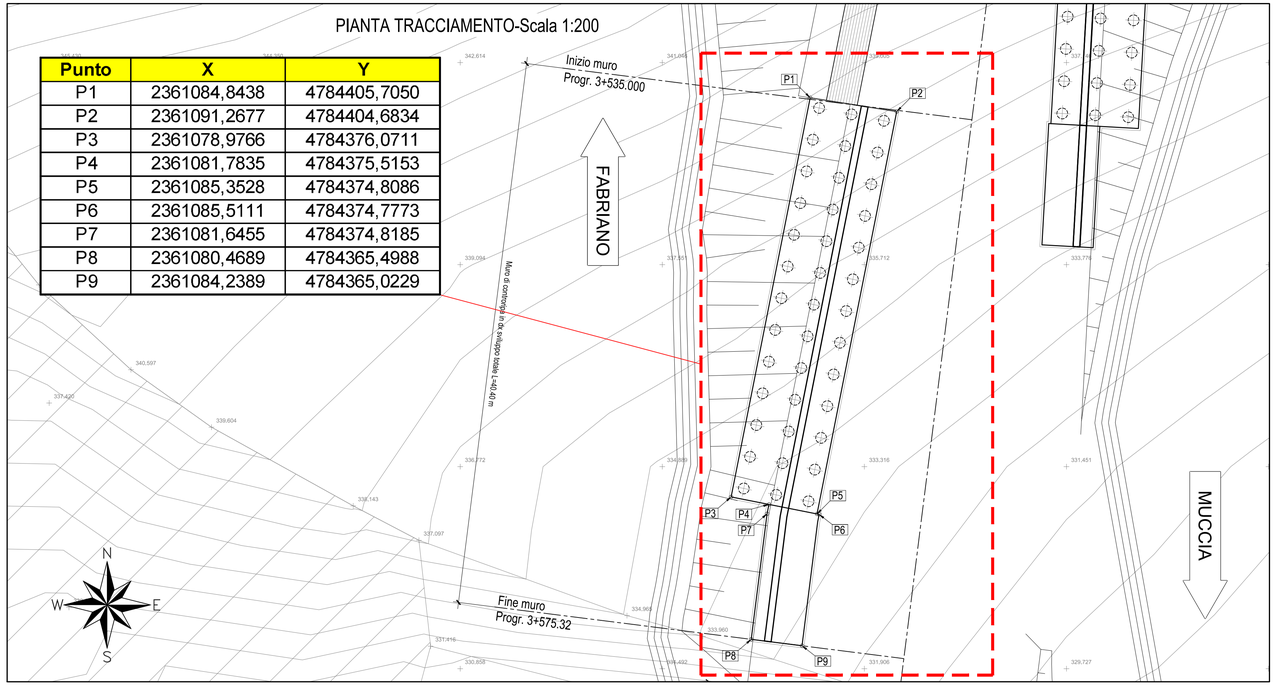

ARMATURA MURO DI CONTRORIPA TIPO "1"-Scala 1:50

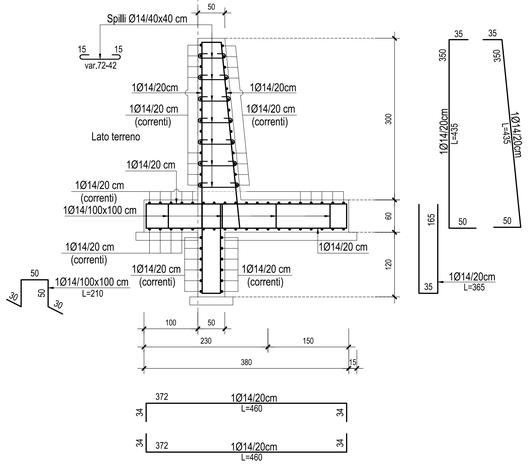

ARMATURA MURO DI CONTRORIPA TIPO "2"-Scala 1:50

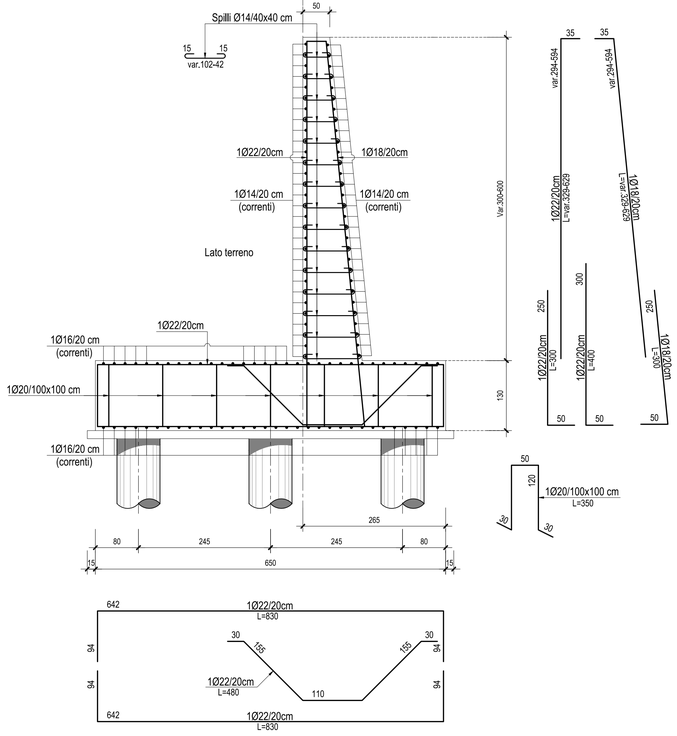

ARMATURA PALI -Scala 1:50

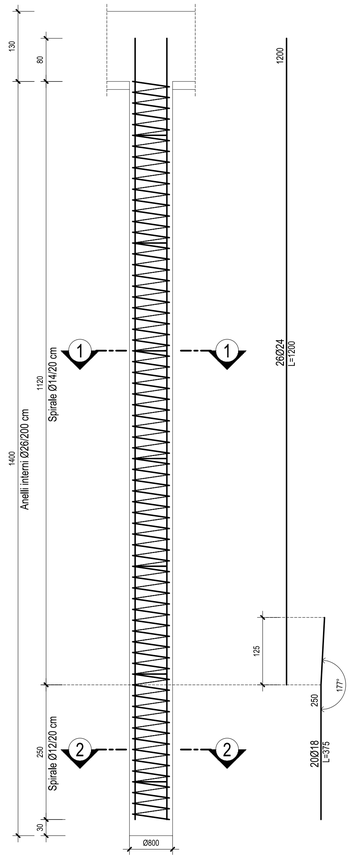

SEZIONE 1-1-Scala 1:20

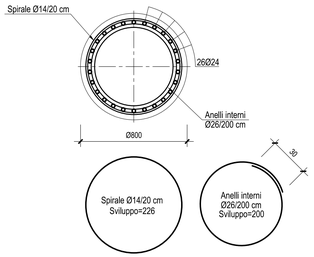

SEZIONE 2-2-Scala 1:20

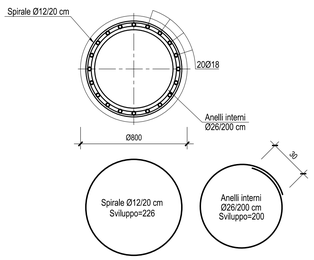

PLANIMETRIA-Scala 1:1000

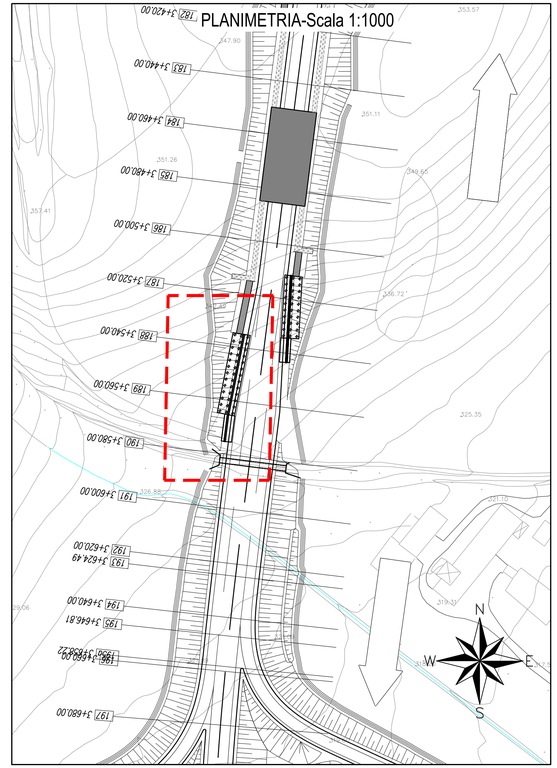

GUADRILATERO
Marche Umbria S.p.A.

ASSE VIARIO MARCHE-UMBRIA
E QUADRILATERO DI PENETRAZIONE INTERNA
MAXI LOTTO 2

LAVORI DI COMPLETAMENTO DELLA DIRETTRICE PERUGIA ANCONA:
SS. 318 DI "VALFABBRICA", TRATTO PIANELLO -VALFABBRICA
SS. 76 "VAL D'ESINO", TRATTI FOSSATO VICO - CANCELLI E ALBACINA - SERRA SAN QUIRICO
"PEDEMONTANA DELLE MARCHE", TRATTO FABRIANO-MUCCIA-SFERCIA.

PROGETTO ESECUTIVO

CONTRAENTE GENERALE:	*Il responsabile del Contraente Generale:*	*Il responsabile Integrazioni delle Prestazioni Specialistiche:*
DIRPA 2 s.c.a.r.l.	Ing. Federico Montanari	Ing. Salvatore Lieto

PROGETTAZIONE: Associazione Temporanea di Imprese

Mandataria: PROGETTAZIONE COSTRUZIONI INFRASTRUTTURE PROGIN S.p.A.

Mandanti: LOMBARDI SA INGEGNERI CONSULENTI; LOMBARDI-REICO INGEGNERIA S.r.l.; SGAI s.r.l. di E.Forlani & C. Studio di Ingegneria e Geologia Applicata www.sgai.com

RESPONSABILE DELLA PROGETTAZIONE PER L'A.T.I.
Prof. Ing. Antonio Grimaldi

GEOLOGO
Dott. Geol. Fabrizio Pontoni

COORDINATORE DELLA SICUREZZA IN FASE DI PROGETTAZIONE
Ing. Michele Curiale

Dott. Ing. Antonio Grimaldi – Ordine degli Ingegneri di Roma n. 20966 – Settori: Civile-Ambiente, Industriale, Dell'Informazione

Fabrizio Pontoni – Ordine dei Geologi delle Marche – Geologo Specialista N. 176 – Albo Sezione A

Dott. Ing. Michele Curiale – Ordine degli Ingegneri della Provincia di Cosenza n. 1679 "Sez. A" – Settori: Civile-Ambiente, Industriale, Dell'Informazione – Abilitato all'esercizio della professione e iscritto all'Albo in Svizzera

IL RESPONSABILE DEL PROCEDIMENTO
Ing. Iginio Farotti

2.1.3 - PEDEMONTANA DELLE MARCHE
3° stralcio funzionale: Castelraimondo nord - Castelraimondo sud
4° stralcio funzionale: Castelraimondo sud - innesto S.S.77 a Muccia
Opere di sostegno e dreni
Muro di controripa in DX dal km 3+548 al km 3+558
Carpenteria ed armature

SCALA: 1:50

DATA: Luglio 2020

Codice Unico di Progetto (CUP) **F12C03000050021**

Codice elaborato:

Opera	Tratto	Settore	CEE	WBS	Id. doc.	N. prog.	Rev.
L0703	213	E	16	MU0015	CRP	01	B

Nome File: L0703213E16MU0015CRP01B

REV.	DATA	DESCRIZIONE	Redatto		Controllato	Approvato
A	Marzo 2020	Emissione PE	PROGIN	M. Perrino	S. Lieto	A. Grimaldi
B	Luglio 2020	Revisione interna	PROGIN	M. Perrino	S. Lieto	A. Grimaldi
C						