PIANTA SCAVI - Scala 1:200

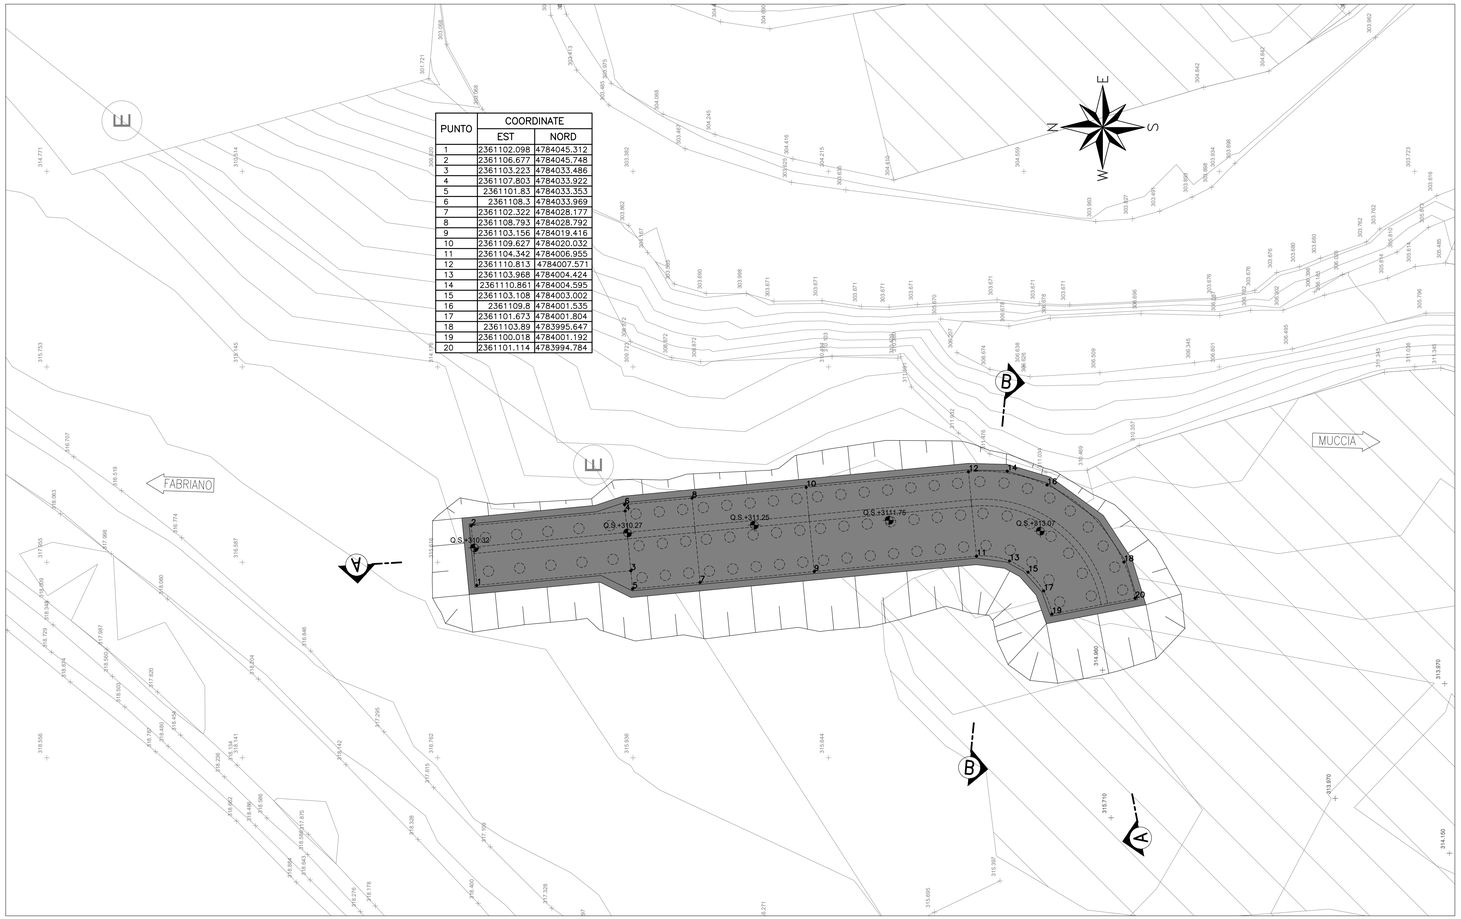

PUNTO	COORDINATE	
	EST	NORD
1	2361102.098	4784045.312
2	2361106.677	4784045.748
3	2361103.223	4784033.486
4	2361107.803	4784033.922
5	2361101.83	4784033.353
6	2361108.3	4784033.969
7	2361102.322	4784028.177
8	2361108.793	4784028.792
9	2361103.156	4784019.416
10	2361109.627	4784020.032
11	2361104.342	4784006.955
12	2361110.813	4784007.571
13	2361103.968	4784004.424
14	2361110.861	4784004.595
15	2361103.108	4784003.002
16	2361109.8	4784001.535
17	2361101.673	4784001.804
18	2361103.89	4783995.647
19	2361100.018	4784001.192
20	2361101.114	4783994.784

PLANIMETRIA-Scala 1:1000

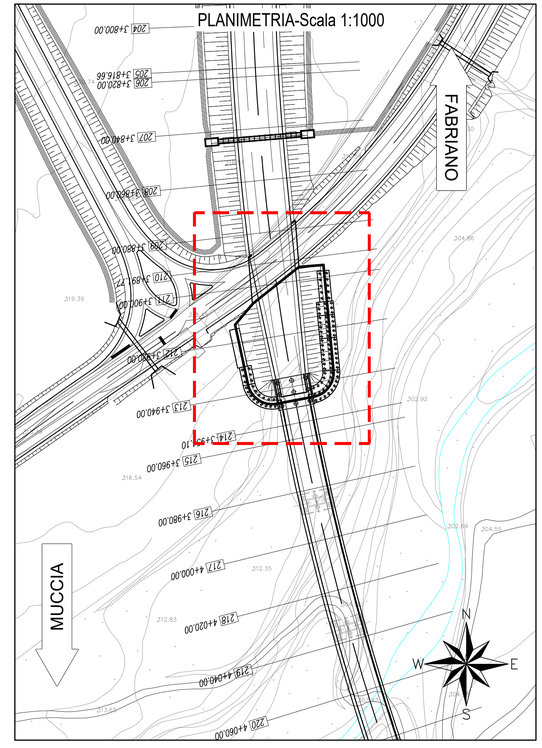

SEZIONE A-A - Scala 1:200

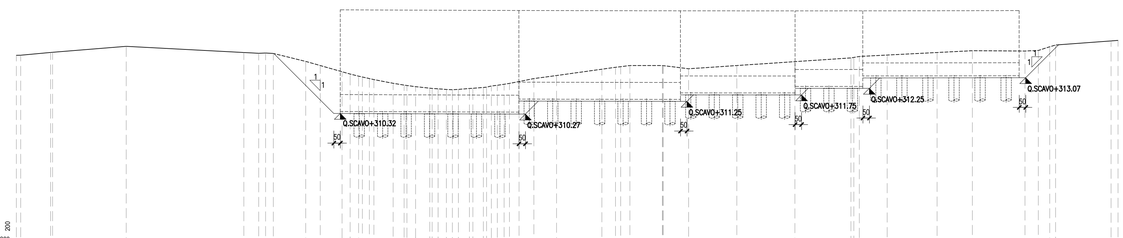

SEZIONE A-A

| | | |