PIANTA FONDAZIONI-Scala 1:200

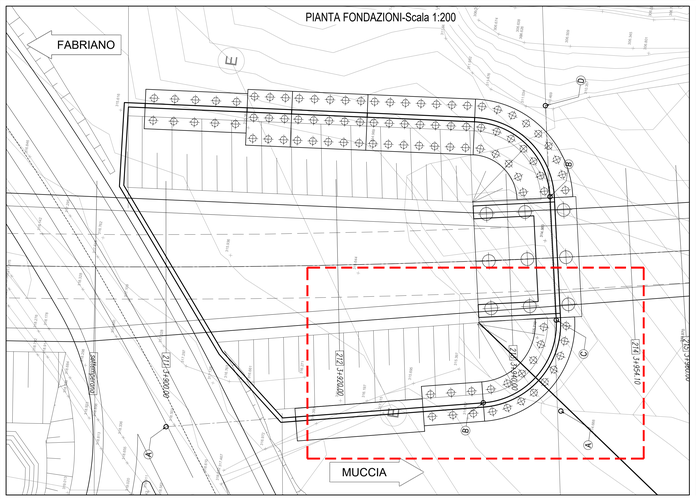

PROFILO LONGITUDINALE-Scala 1:200

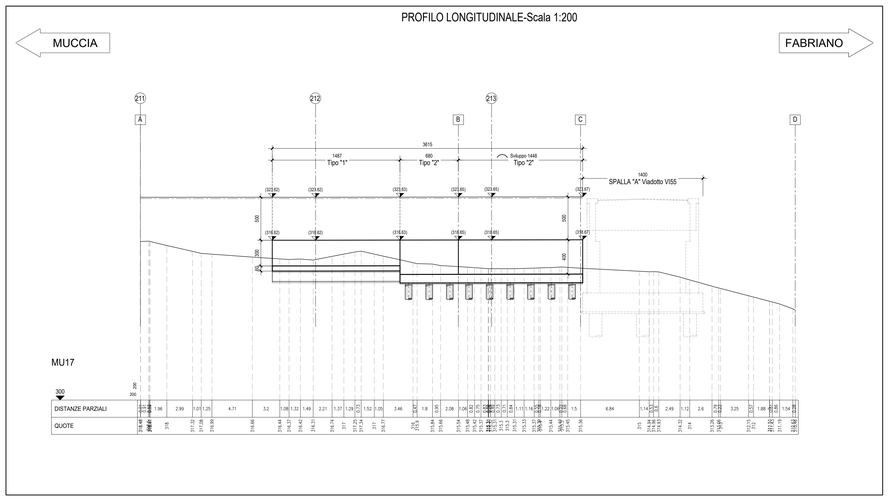

PLANIMETRIA-Scala 1:1000

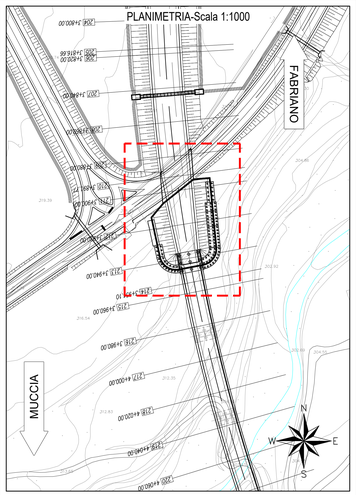

SEZIONE N. : 213
Q. PROGETTO : 323.413
DIST.PROG. : 3+940.00

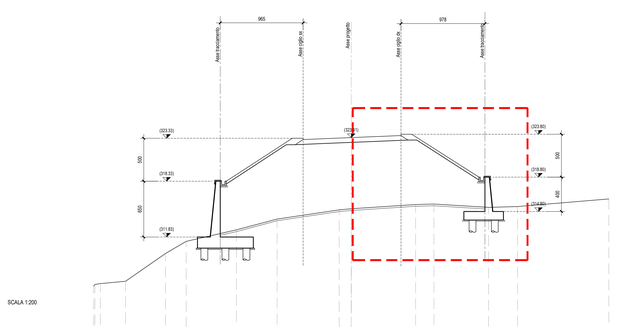

SCALA 1:200

QUOTE TERRENO	323.52 / 323.52 / 323.52	320.67	320.91	321.22	321.66	322.02	322.50	322.12	321.61	321.67	321.28	321.38	318.27
DIST.PARZIALI TERRENO	0.00	2.93	4.66	2.40	5.86	4.73	7.23	1.40	7.50	2.13	6.37	3.37	10.64
QUOTE PAVIMETAZIONE							323.78	323.26	323.41	322.07	323.65		
DIST.PARZIALI PAV.							1.85	3.75	3.75	2.04			

SEZIONE N. : 212
Q. PROGETTO : 323.343
DIST.PROG. : 3+820.00

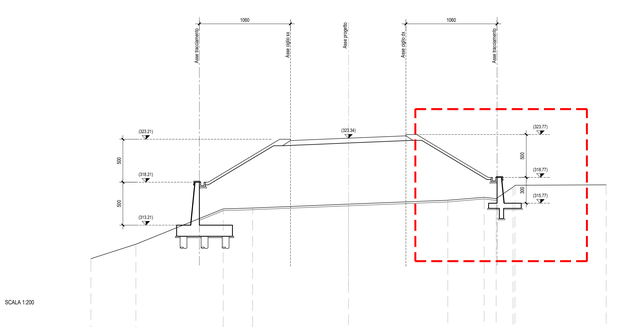

SCALA 1:200

QUOTE TERRENO	320.31	320.95	321.10	321.31	321.67	321.67	321.11	321.66	321.56	321.34	321.66	321.56	321.66	321.91
DIST.PARZIALI TERRENO	0.00	5.24	10.17	3.42	11.17	0.00	11.56	4.23	1.40	1.96	10.02			
QUOTE PAVIMETAZIONE						324.06	324.19	323.34	323.30	324.62				
DIST.PARZIALI PAV.							3.01	3.75	3.75	2.00				

QUADRILATERO
Marche Umbria S.p.A.

ASSE VIARIO MARCHE-UMBRIA
E QUADRILATERO DI PENETRAZIONE INTERNA
MAXI LOTTO 2

LAVORI DI COMPLETAMENTO DELLA DIRETTRICE PERUGIA ANCONA:
SS. 318 DI "VALFABBRICA", TRATTO PIANELLO -VALFABBRICA
SS. 76 "VAL DESINO", TRATTI FOSSATO VICO - CANCELLI E ALBACINA - SERRA SAN QUIRICO
"PEDEMONTANA DELLE MARCHE", TRATTO FABRIANO-MUCCIA-SFERCIA.

PROGETTO ESECUTIVO

CONTRAENTE GENERALE:	*Il responsabile del Contraente Generale:*	*Il responsabile Integrazioni delle Prestazioni Specialistiche:*
DIRPA 2 s.c.o r.l.	Ing. Federico Montanari	Ing. Salvatore Lioto

PROGETTAZIONE: Associazione Temporanea di Imprese

Mandataria: PROGIN S.r.l. — *Mandanti:* LOMBARDI SA INGEGNERI CONSULENTI; LOMBARDI-REICO INGEGNERIA S.r.l.; SGAI s.r.l. di E.Forlani & C.

RESPONSABILE DELLA PROGETTAZIONE PER L'A.T.I.
Prof. Ing. Antonio Grimaldi

GEOLOGO
Dott. Geol. Fabrizio Pontoni

COORDINATORE DELLA SICUREZZA IN FASE DI PROGETTAZIONE
Ing. Michele Curiale

Dott. Ing. Fabrizio PONTONI — Geologo Specialista N. 158 — Sez. A

IL RESPONSABILE DEL PROCEDIMENTO
Ing. Ignisio Favoti

2.1.3 - PEDEMONTANA DELLE MARCHE
3° stralcio funzionale: Castelraimondo nord - Castelraimondo sud
4° stralcio funzionale: Castelraimondo sud - innesto S.S.77 a Muccia
Opere di sostegno e drenì
Muro di sottoscarpa in DX dal km 3+913 al km 3+945
Pianta, profilo e sezioni trasversali

SCALA: 1:200
DATA: Marzo 2020

Codice Unico di Progetto (CUP): **F12C03000050021**

Codice elaborato: Fase | Settore | Opera | Tipo | Num. | Sub-num. | Rev.
L 0 7 0 3 2 1 1 2 E I S M U 0 0 0 0 1 7 7 V I 0 1
Nome File: L0703121E19MU0001701V01

REV.	DATA	DESCRIZIONE	Redatto	Controllato	Approvato
A	Marzo 2020	Emissione PE	PROGIN M. Perrino	S. Lieto	A. Grimaldi
B					
C					