

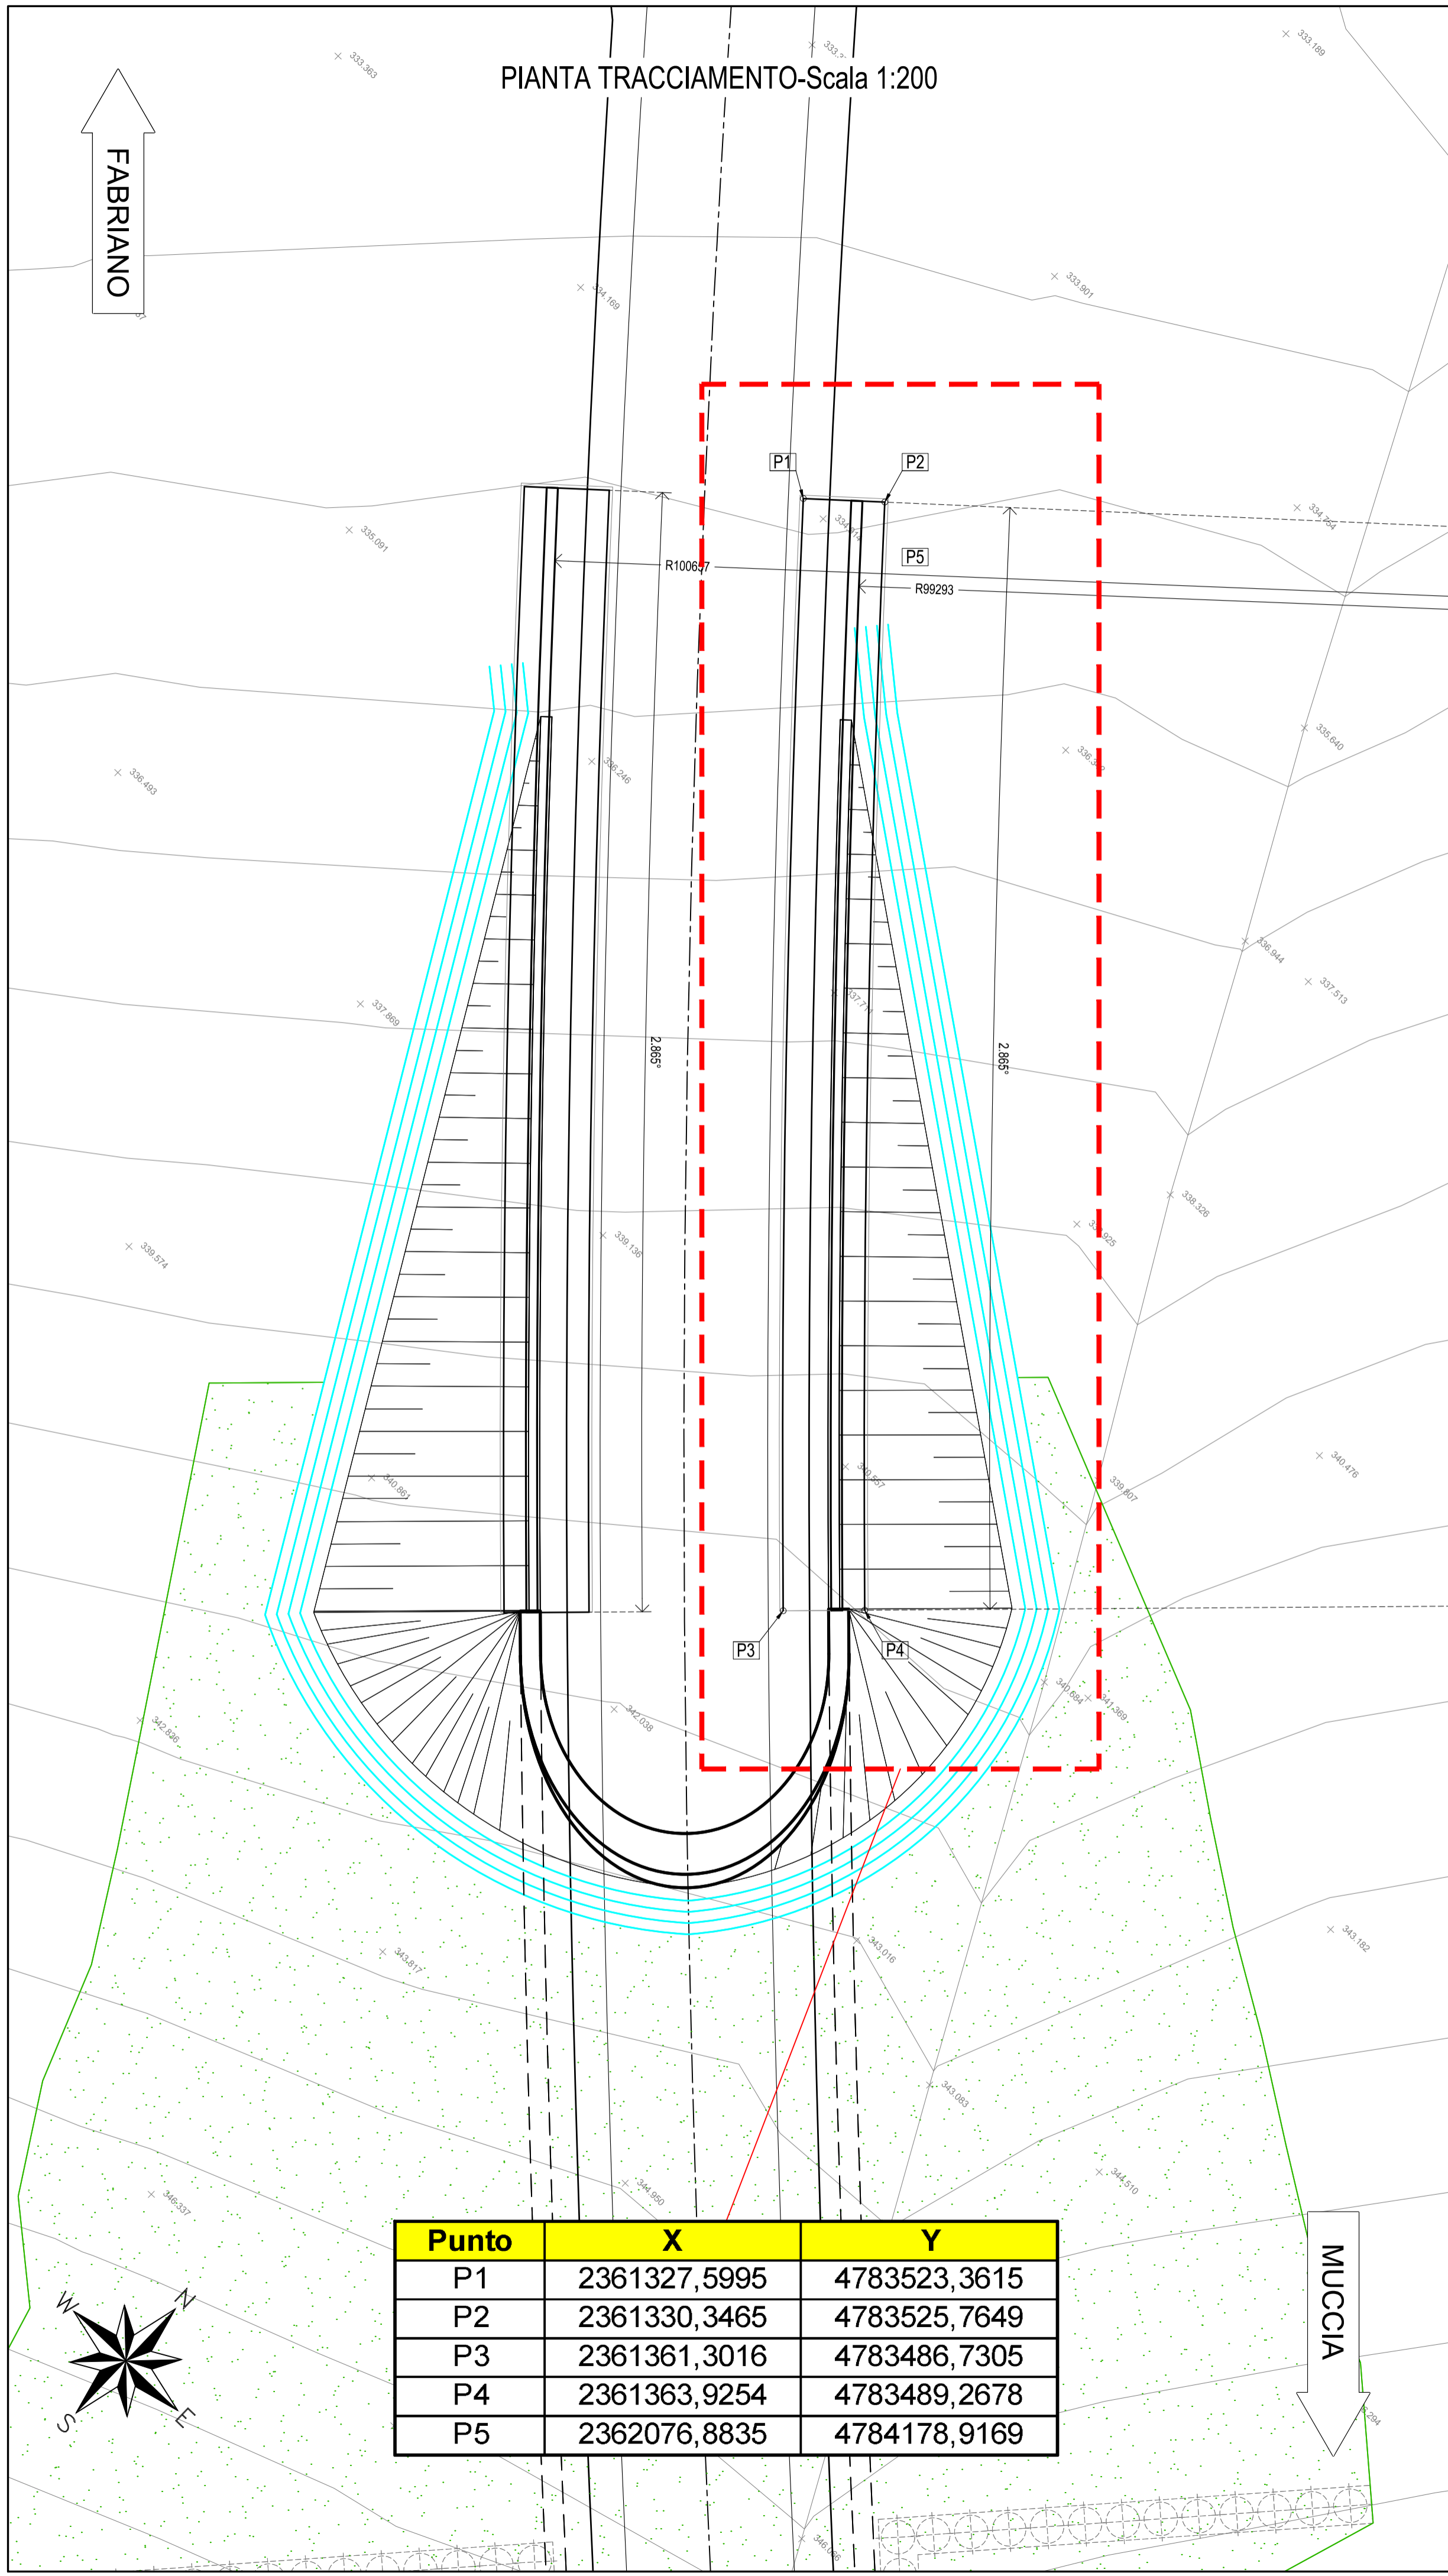


PIANTA TRACCIAMENTO-Scala 1:200

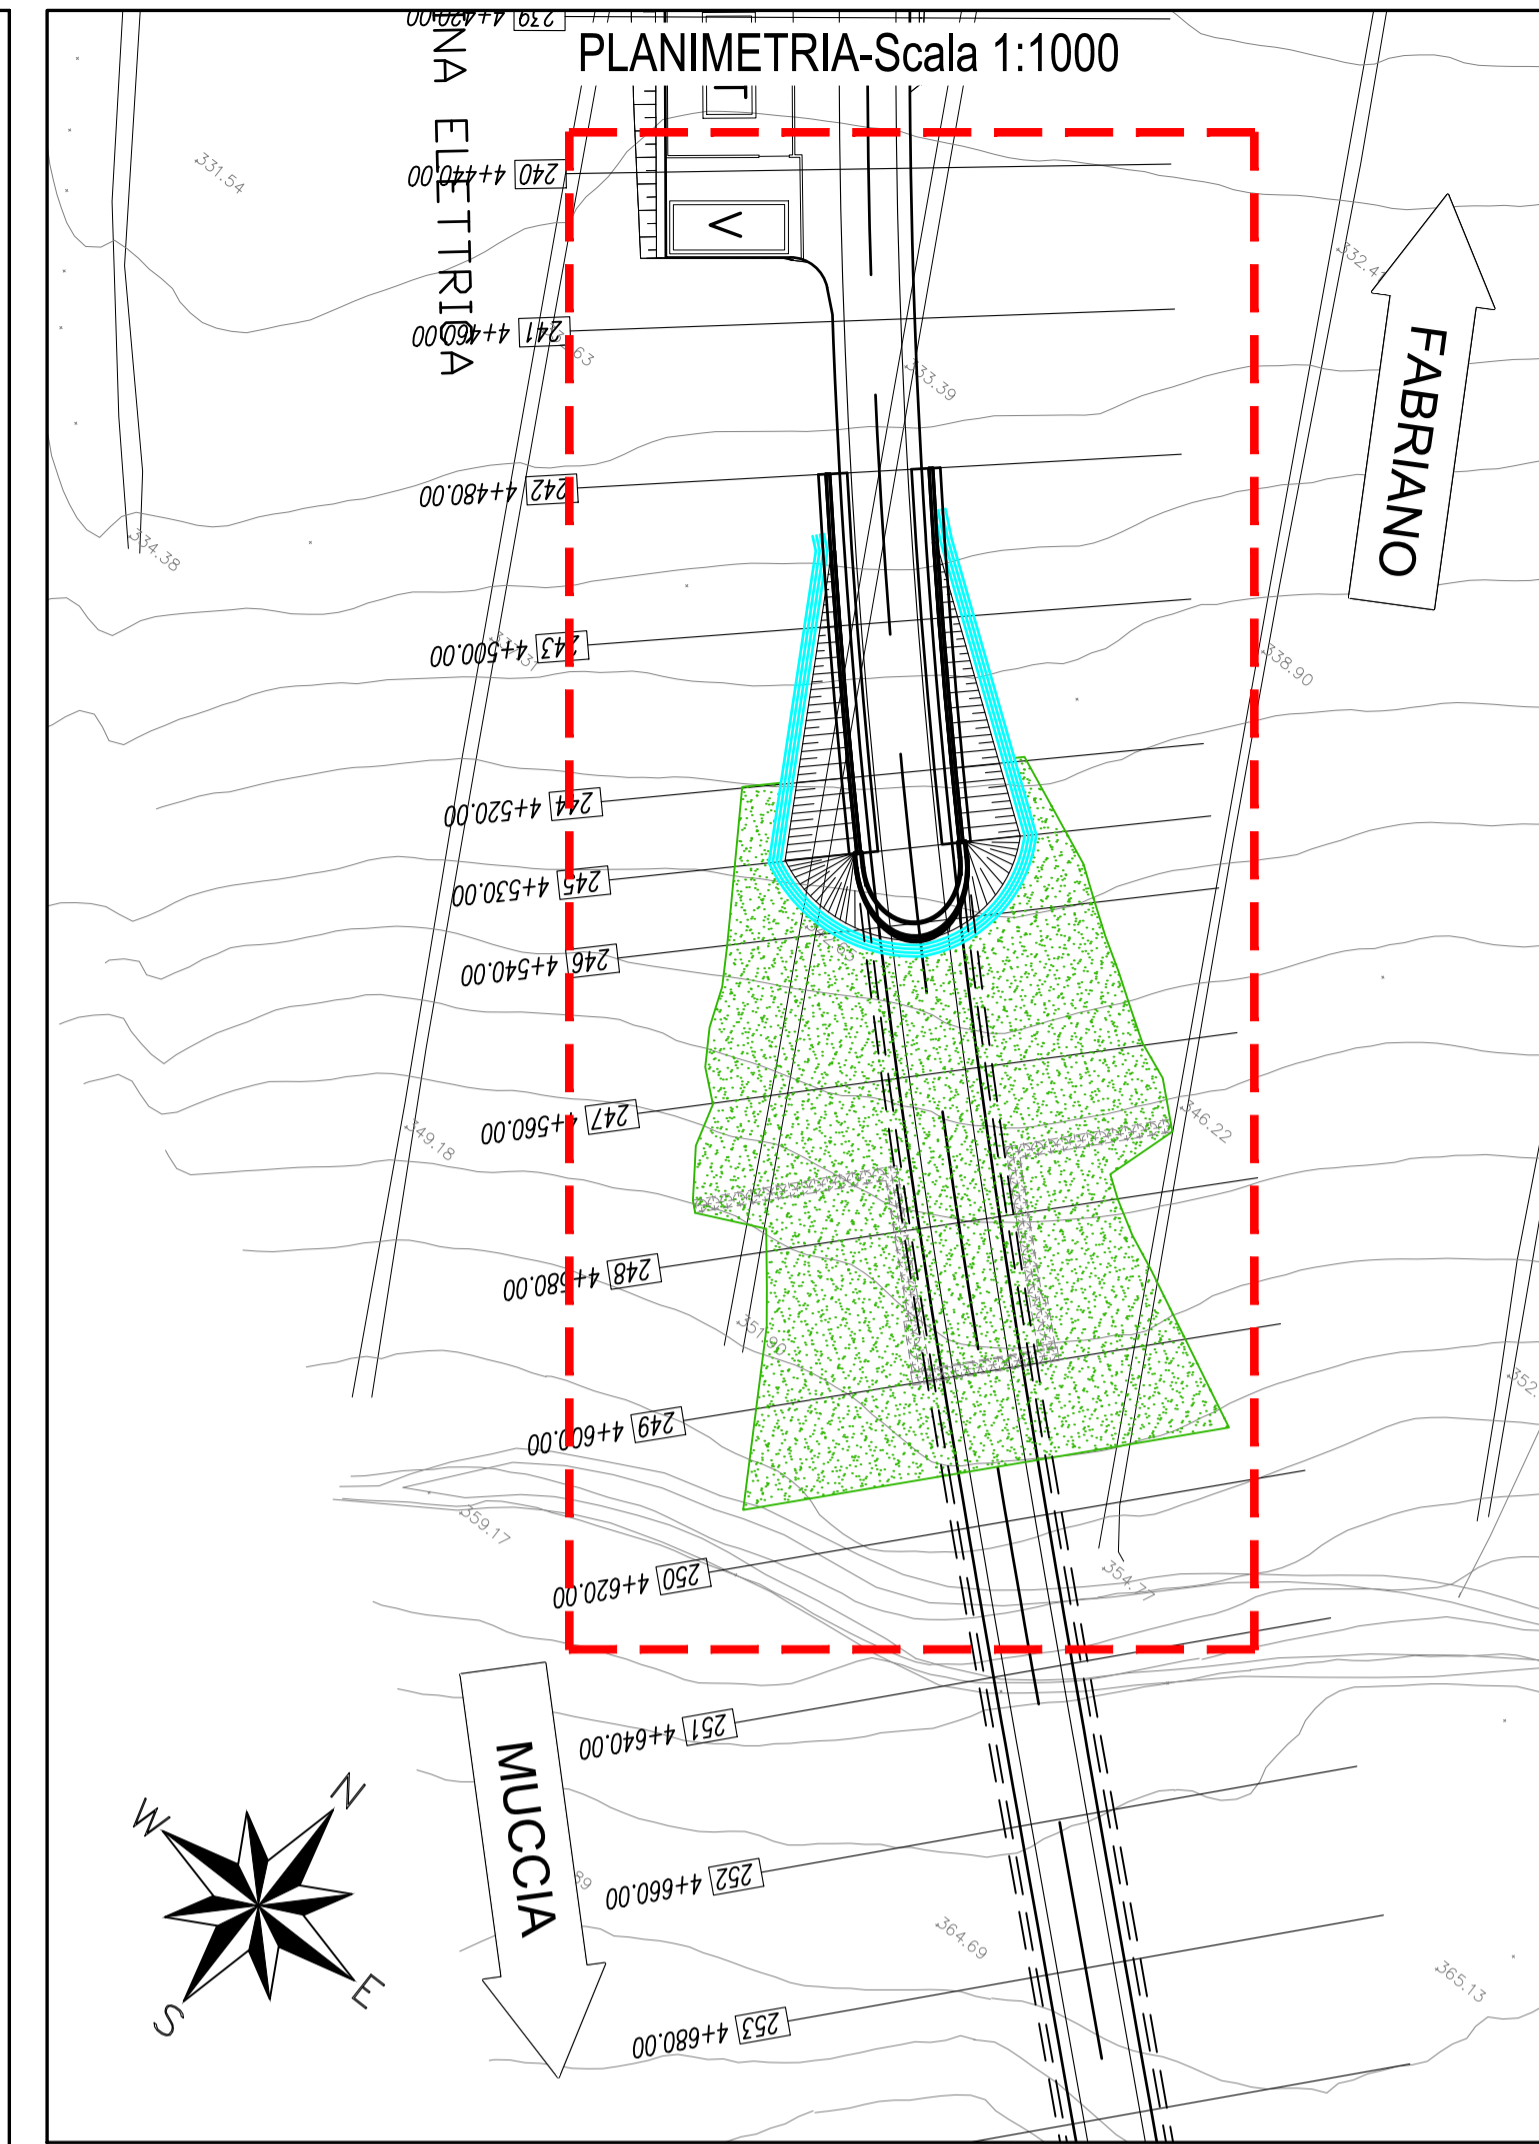

Punto	X	Y
P1	2361327,5995	4783523,3615
P2	2361330,3465	4783525,7649
P3	2361361,3016	4783486,7305
P4	2361363,9254	4783489,2678
P5	2362076,8835	4784178,9169

ARMATURA MURO DI CONTRORIPA TIPO "1"-Scala 1:50

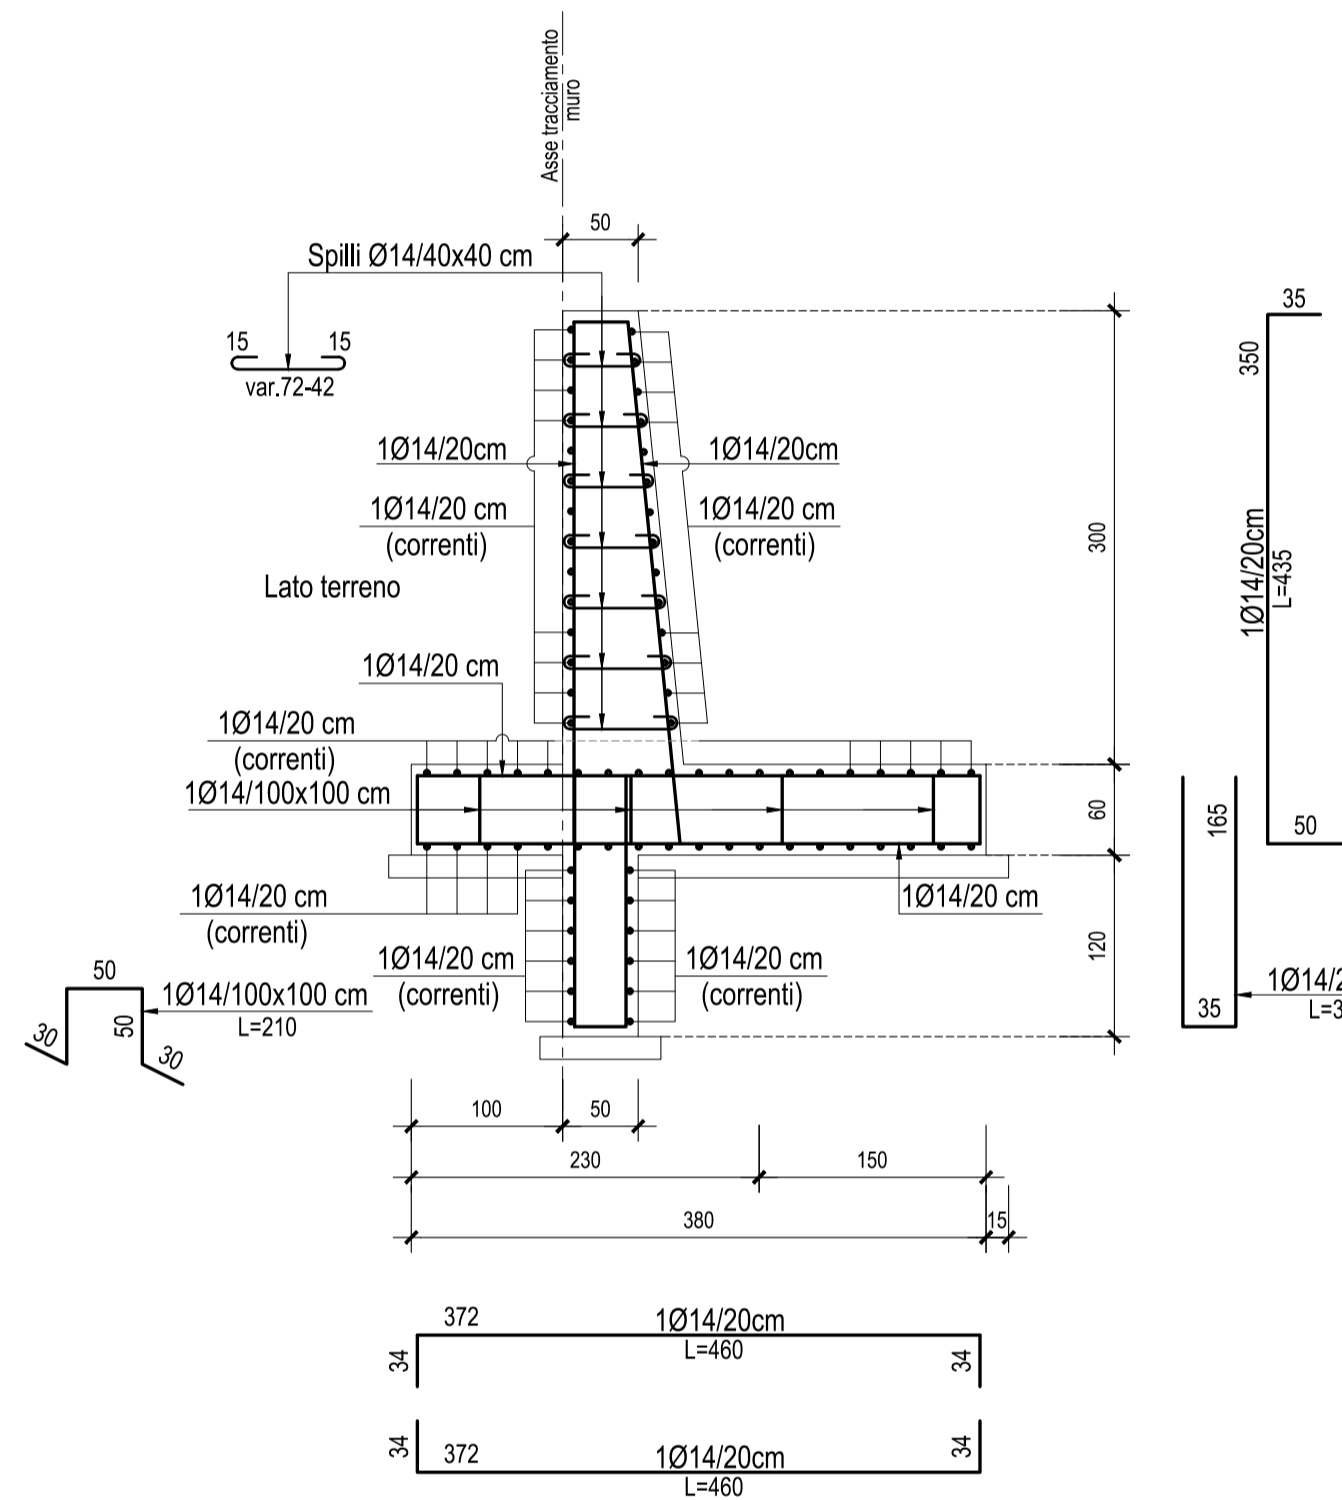

**ASSE VIARIO DI PENETRAZIONE INTERNA
E QUADRILATERO DI PENETRAZIONE INTERNA
MAXI LOTTO 2**

LAVORI DI COMPLETAMENTO DELLA DIRETTRICE PERUGIA ANCONA:
SS. 318 DI "VALFABBRICA", TRATTO PIANELLO - VALFABBRICA
SS. 76 "VAL D'ESINO", TRATTI FOSSATO VICO - CANCELLI E ALBACINA - SERRA SAN QUIRICO
"PEDEMONTANA DELLE MARCHE", TRATTO FABRIANO-MUCCIA-SFERCIA.

PROGETTO ESECUTIVO

CONTRAENTE GENERALE: DIRPA 2 s.c.a.r.l.	Il responsabile del Contraente Generale: Ing. Federico Montanari	Il responsabile Integrazioni delle Prestazioni Specialistiche: Ing. Salvatore Lieto
---	--	---

PROGETTAZIONE: Associazione Temporanea di Imprese Mandataria: PROGIN	Mandanti: LOMBARDI SA INGEGNERI CONSULENTI	LOMBARDI-REICO INGEGNERIA S.R.L.	SGAI s.r.l. di E. Forlani & C. Studio di Ingegneria e Geologia Applicata
---	---	--	---

RESPONSABILE DELLA PROGETTAZIONE PER L'ACTI: Prof. Ing. Antonio Grimaldi GEOLOGO Dott. Geol. Fabrizio Pontoni COORDINATORE DELLA SICUREZZA IN FASE DI PROGETTAZIONE Ing. Michele Curiale	 ANTONIO GRIMALDI ORDINE INGENGERI ROMA N. 20850	 Fabrizio PONTONI Geologo Specialista N. 176 ALBO SEZIONE A	 MICHELE CURIALE Dott. Ing. Michele Curiale N. 1679 "Ser. A" ALBO SEZIONE A
--	--	--	---

IL RESPONSABILE DEL PROCEDIMENTO Ing. Iginio Farotti
--

2.1.3 - PEDEMONTANA DELLE MARCHE 3° stralcio funzionale: Castelraimondo nord - Castelraimondo sud 4° stralcio funzionale: Castelraimondo sud - innesto S.S.77 a Muccia Opere di sostegno e dreni Muro di controripa in SX dal km 4+490 al km 4+510 Carpenteria ed armature	SCALA: 1:50
	DATA: Luglio 2020

Codice Unico di Progetto (CUP) F12C03000050021
Codice elaborato: L0703213E16MU0018CRP01B Nome File: L0703213E16MU0018CRP01B

REV.	DATA	DESCRIZIONE	Redatto	Controllato	Approvato
A	Marzo 2020	Emissione PE	PROGIN M. Perrino	S. Lieto	A. Grimaldi
B	Luglio 2020	Revisione interna	PROGIN M. Perrino	S. Lieto	A. Grimaldi
C					