PIANTA SCAVI - Scala 1:200

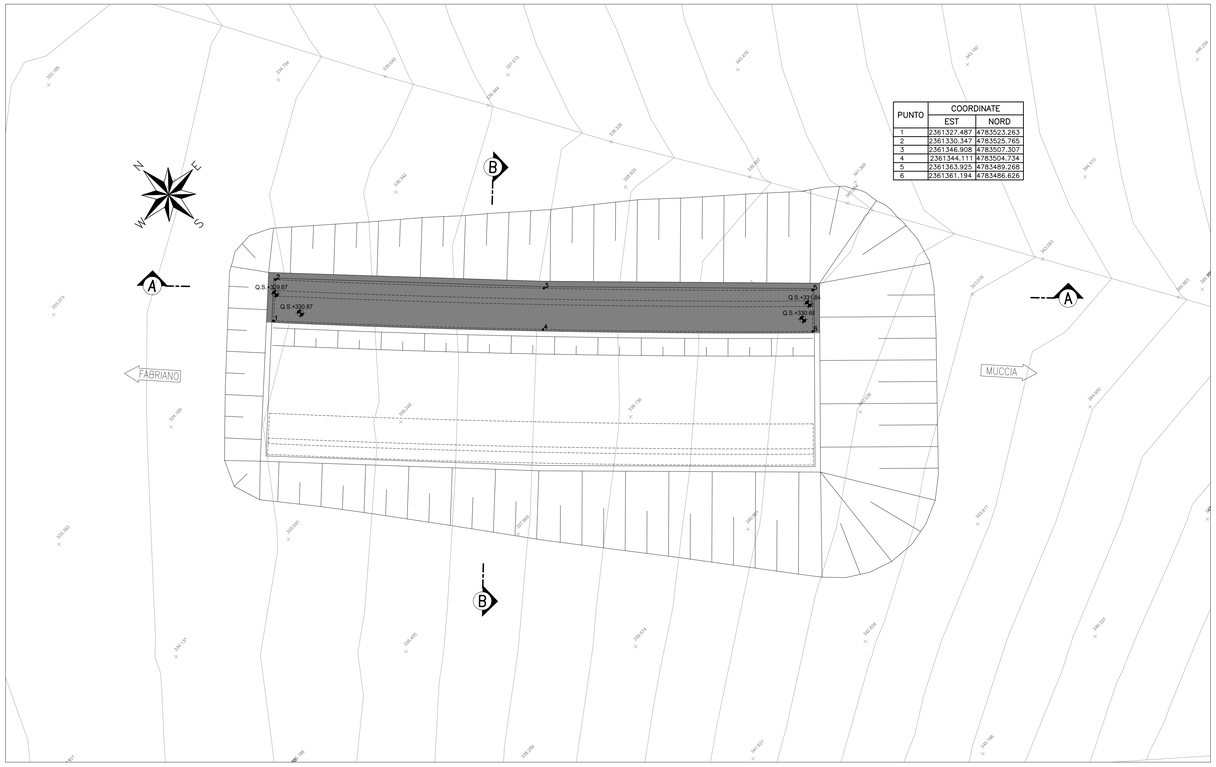

PUNTO	COORDINATE	
	EST	NORD
1	2361327.487	4783523.263
2	2361330.347	4783525.765
3	2361346.908	4783507.307
4	2361344.111	4783504.734
5	2361363.925	4783489.268
6	2361361.194	4783486.626

PLANIMETRIA-Scala 1:1000

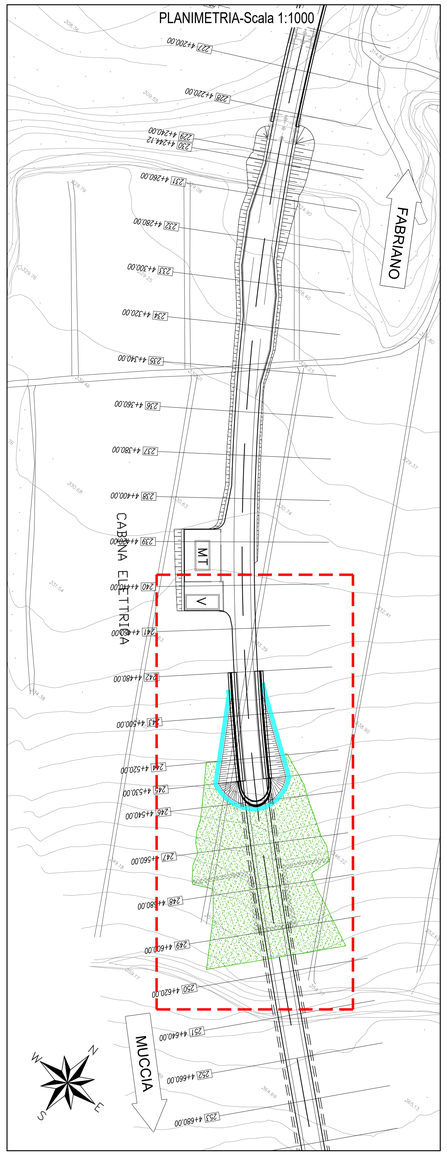

SEZIONE A-A - Scala 1:200

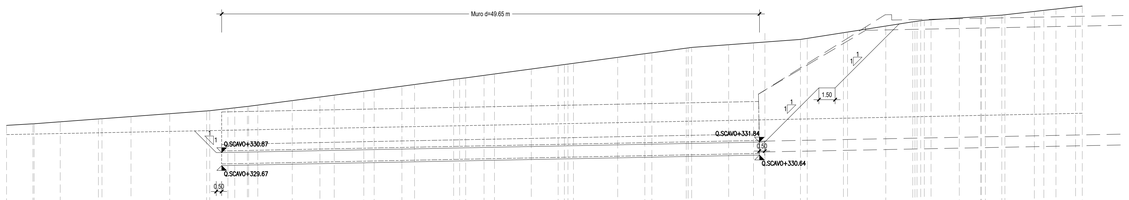

SEZIONE B-B - Scala 1:200

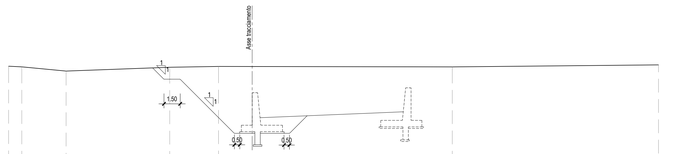

SEZIONE A-A

DISTANZE PARZIALI	2.43	2.42	3.52	2.68	3.58	3.4	1.68	1.63	1.74	3.18	2.55	1.32	2.73	2.96	2.56	1.17	3.61	1.52	1.63	1.69	0.97	3.39	2.48	1.57	4.09	2.51	1.65	3.18	3.42	2.29	1.05	3.29	1.63	3.34	1.36	3.53	2.49	1.52	2.61	1.98	1.52	2.29	2.72	1.88	1.12	1.81	1.52
QUOTE	333.39	333.81	333.71	334.09	334.2	334.46	334.77	334.93	335.1	335.26	335.67	336	336.17	336.54	336.66	337	337.16	337.57	337.73	337.77	338	338.13	338.59	338.92	339.13	339.66	340	340.09	340.44	340.83	341	341.08	341.33	341.42	341.64	341.77	342.06	342.55	342.74	343.13	343.3	343.43	343.54	343.9	344	344.13	344.13	344.4

SEZIONE B-B

QUOTE TERRENO	337.46	337.42	337.01	337.38	337.44	337.42	337.43	337.58
DIST.PARZIALI TERRENO	1.22	4.09	9.57	4.51	10.62	10.96	19.04	

QUADRILATERO Marche Umbria S.p.A.

ASSE VIARIO MARCHE-UMBRIA
E QUADRILATERO DI PENETRAZIONE INTERNA
MAXI LOTTO 2

LAVORI DI COMPLETAMENTO DELLA DIRETTRICE PERUGIA ANCONA:
SS. 318 DI "VALFABBRICA", TRATTO PIANELLO-VALFABBRICA
SS. 76 "VAL D'ESINO", TRATTI FOSSATO VICO - CANCELLI E ALBACINA - SERRA SAN QUIRICO
"PEDEMONTANA DELLE MARCHE", TRATTO FABRIANO-MUCCIA-SFERCIA.

PROGETTO ESECUTIVO

CONTRAENTE GENERALE:	*Il responsabile del Contraente Generale:*	*Il responsabile Integrazioni delle Prestazioni Specialistiche:*
DIRPA 2 s.c.a r.l.	Ing. Federico Montanari	Ing. Salvatore Lieto

PROGETTAZIONE: *Associazione Temporanea di Imprese*

Mandataria: PROGIN S.p.A.

Mandanti: LOMBARDI SA INGEGNERI CONSULENTI; LOMBARDI-REICO INGEGNERIA S.r.l.; SGAI s.r.l. di E.Forlani & C. Studio di Ingegneria e Geologia Applicata; www.sgai.com

RESPONSABILE DELLA PROGETTAZIONE PER LA R.T.I.
Prof. Ing. Antonio Grimaldi

GEOLOGO
Dott. Geol. Fabrizio Pontoni

COORDINATORE DELLA SICUREZZA IN FASE DI PROGETTAZIONE
Ing. Michele Curiale

IL RESPONSABILE DEL PROCEDIMENTO
Ing. Ignisio Farotti

2.1.3 - PEDEMONTANA DELLE MARCHE
3° stralcio funzionale: Castelraimondo nord - Castelraimondo sud
4° stralcio funzionale: Castelraimondo sud - innesto S.S.77 a Muccia
OPERE D'ARTE MINORI
Opere di sostegno e dreni
Muro di controripa in SX dal km 4+490 al km 4+510 - Pianta scavi

SCALA: 1:200

DATA: Settembre 2020

Codice Unico di Progetto (CUP): **F12C03000050021**

Codice elaborato: Opera L0703 | Tratto 21 | Settore E | CEE 16 | WBS MU0018 | Id. doc. 7VI | N. prog. 02 | Rev. A
Nome File: L0703Z21E16MU0018VI02A

REV.	DATA	DESCRIZIONE	Redatto		Controllato	Approvato
A	Settembre 2020	Emissione a seguito istruttoria ANAS	PROGIN	M. Perrino	S. Lieto	A. Grimaldi
B						
C						