PIANTA FONDAZIONI-Scala 1:200

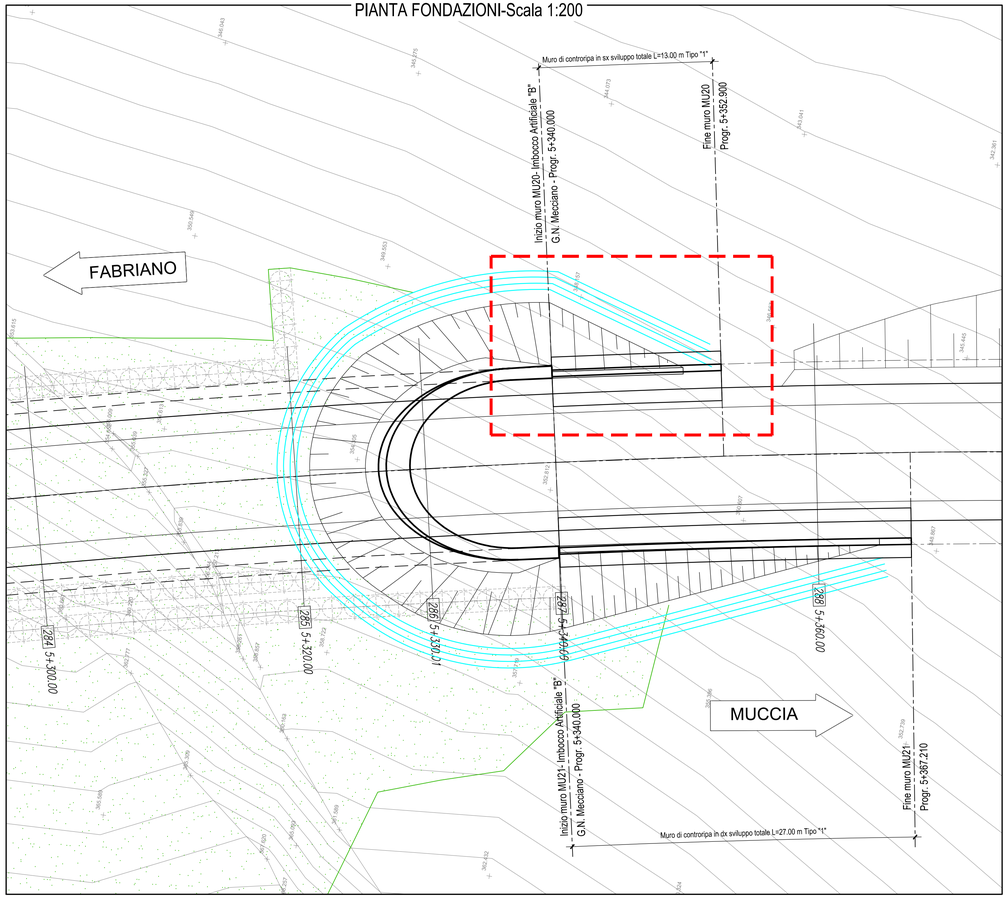

PROFILO LONGITUDINALE-Scala 1:200

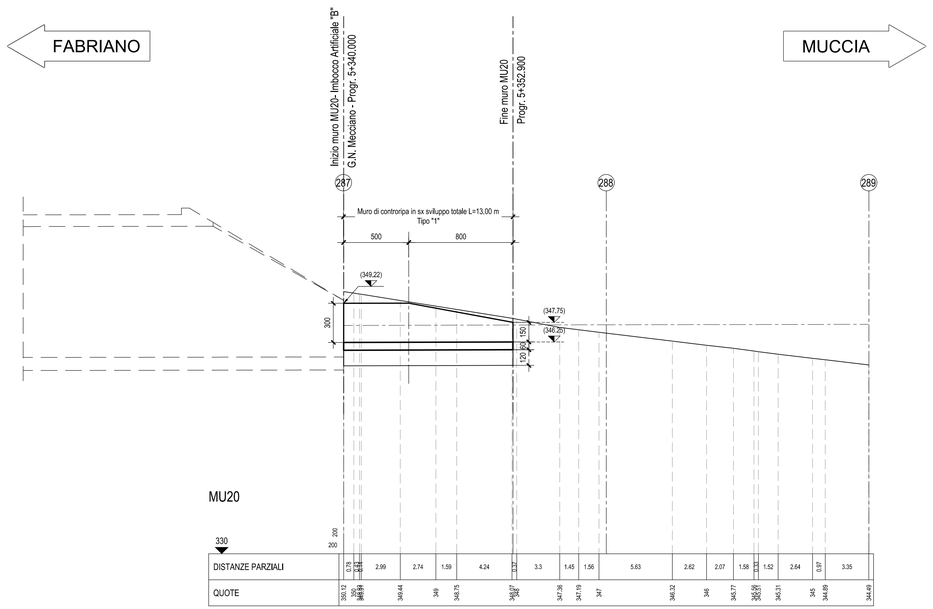

PLANIMETRIA-Scala 1:1000

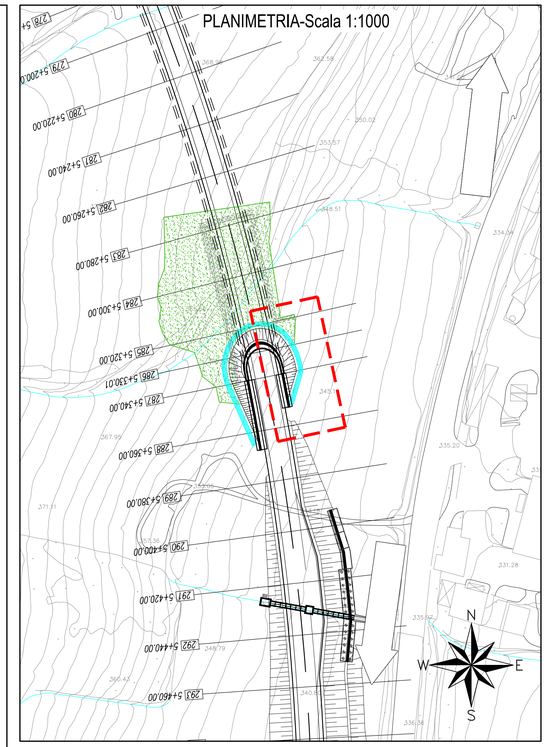

SEZIONE N. : 287

Q. PROGETTO : 347.288

DIST.PROG. : 5+340.00

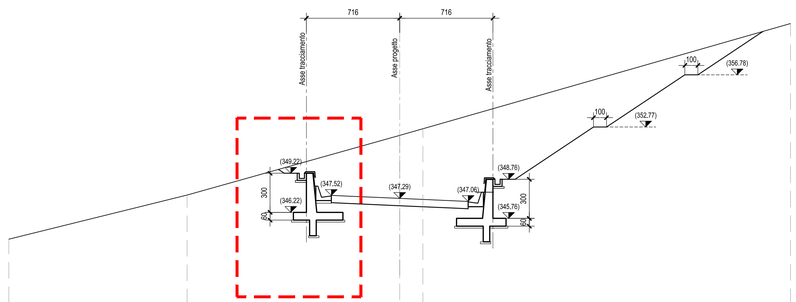

SCALA 1:200

Q.RIF. 330.00

| | | |