PIANTA TRACCIAMENTO-Scala 1:200

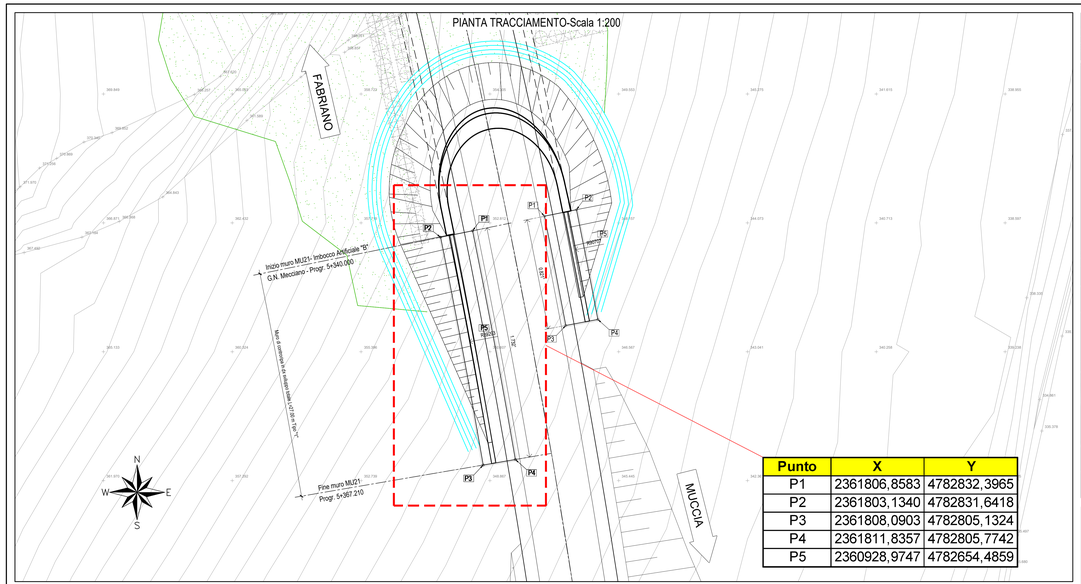

Punto	X	Y
P1	2361806,8583	4782832,3965
P2	2361803,1340	4782831,6418
P3	2361808,0903	4782805,1324
P4	2361811,8357	4782805,7742
P5	2360928,9747	4782654,4859

PLANIMETRIA-Scala 1:1000

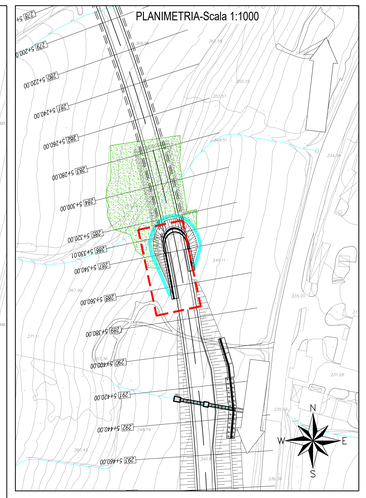

ARMATURA MURO DI CONTRORIPA TIPO "1"-Scala 1:50

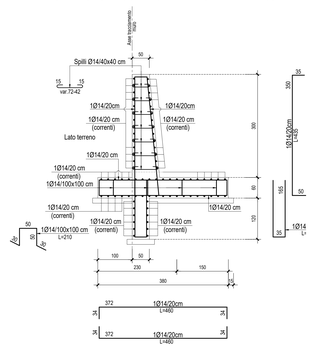

QUADRILATERO
Marche Umbria S.p.A.

ASSE VIARIO MARCHE-UMBRIA
E QUADRILATERO DI PENETRAZIONE INTERNA
MAXI LOTTO 2

LAVORI DI COMPLETAMENTO DELLA DIRETTRICE PERUGIA ANCONA:
SS. 318 DI "VALFABBRICA", TRATTO PIANELLO -VALFABBRICA
SS. 76 "VAL D'ESINO", TRATTI FOSSATO VICO - CANCELLI E ALBACINA - SERRA SAN QUIRICO
"PEDEMONTANA DELLE MARCHE", TRATTO FABRIANO-MUCCIA-SFERCIA.

PROGETTO ESECUTIVO

CONTRAENTE GENERALE:	*Il responsabile del Contraente Generale:*	*Il responsabile Integrazioni delle Prestazioni Specialistiche:*
DIRPA 2 s.c.a r.l.	Ing. Federico Montanari	Ing. Salvatore Lieto

PROGETTAZIONE: Associazione Temporanea di Imprese
Mandataria: PROGIN S.p.A. *Mandanti:* LOMBARDI SA ENGINEERING LTD; LOMBARDI-REICO ENGINEERING S.r.l.; SGAI s.r.l. di E.Fortini & C.

RESPONSABILE DELLA PROGETTAZIONE RTI: Prof. Ing. Antonio Grimaldi
GEOLOGO: Dott. Geol. Fabrizio Pontoni
COORDINATORE DELLA SICUREZZA IN FASE DI PROGETTAZIONE: Ing. Michele Curiale

Ordine degli Geologi delle Marche – Fabrizio Pontoni – Geologo Specialista N. 195 – Albo Sezione A
Dott. Ing. Michele Curiale – Ordine degli Ingegneri della Provincia di Roma – Sez. A – n. 32376 – Settore Civile e Ambientale – Iscritto all'Albo dal 1998

IL RESPONSABILE DEL PROCEDIMENTO: Ing. Ignisio Fazzini

2.1.3 - PEDEMONTANA DELLE MARCHE
2° stralcio funzionale: Castelraimondo nord - Castelraimondo sud
4° stralcio funzionale: Castelraimondo sud - innesto S.S.77 a Muccia
Opere di sostegno e dreni
Muro di controripa in DX dal km 5+340 al km 5+367
Carpenteria ed armature

SCALA: 1:50
DATA: Marzo 2020

Codice Unico di Progetto (CUP): **F12C03000050021**

Codice elaborato: Opera L0 | Tratto 7 | Settore 0 | CGS 3 | WBS 2 | Id. doc. 1 | N. prog. 2 | Rev. A
Nome File: L0703123E19MU0102101P01A

REV.	DATA	DESCRIZIONE	Redatto	Controllato	Approvato
A	Marzo 2020	Emissione PE	PROGIN	M. Pierino	S. Lieto	A. Grimaldi
B					
C					