

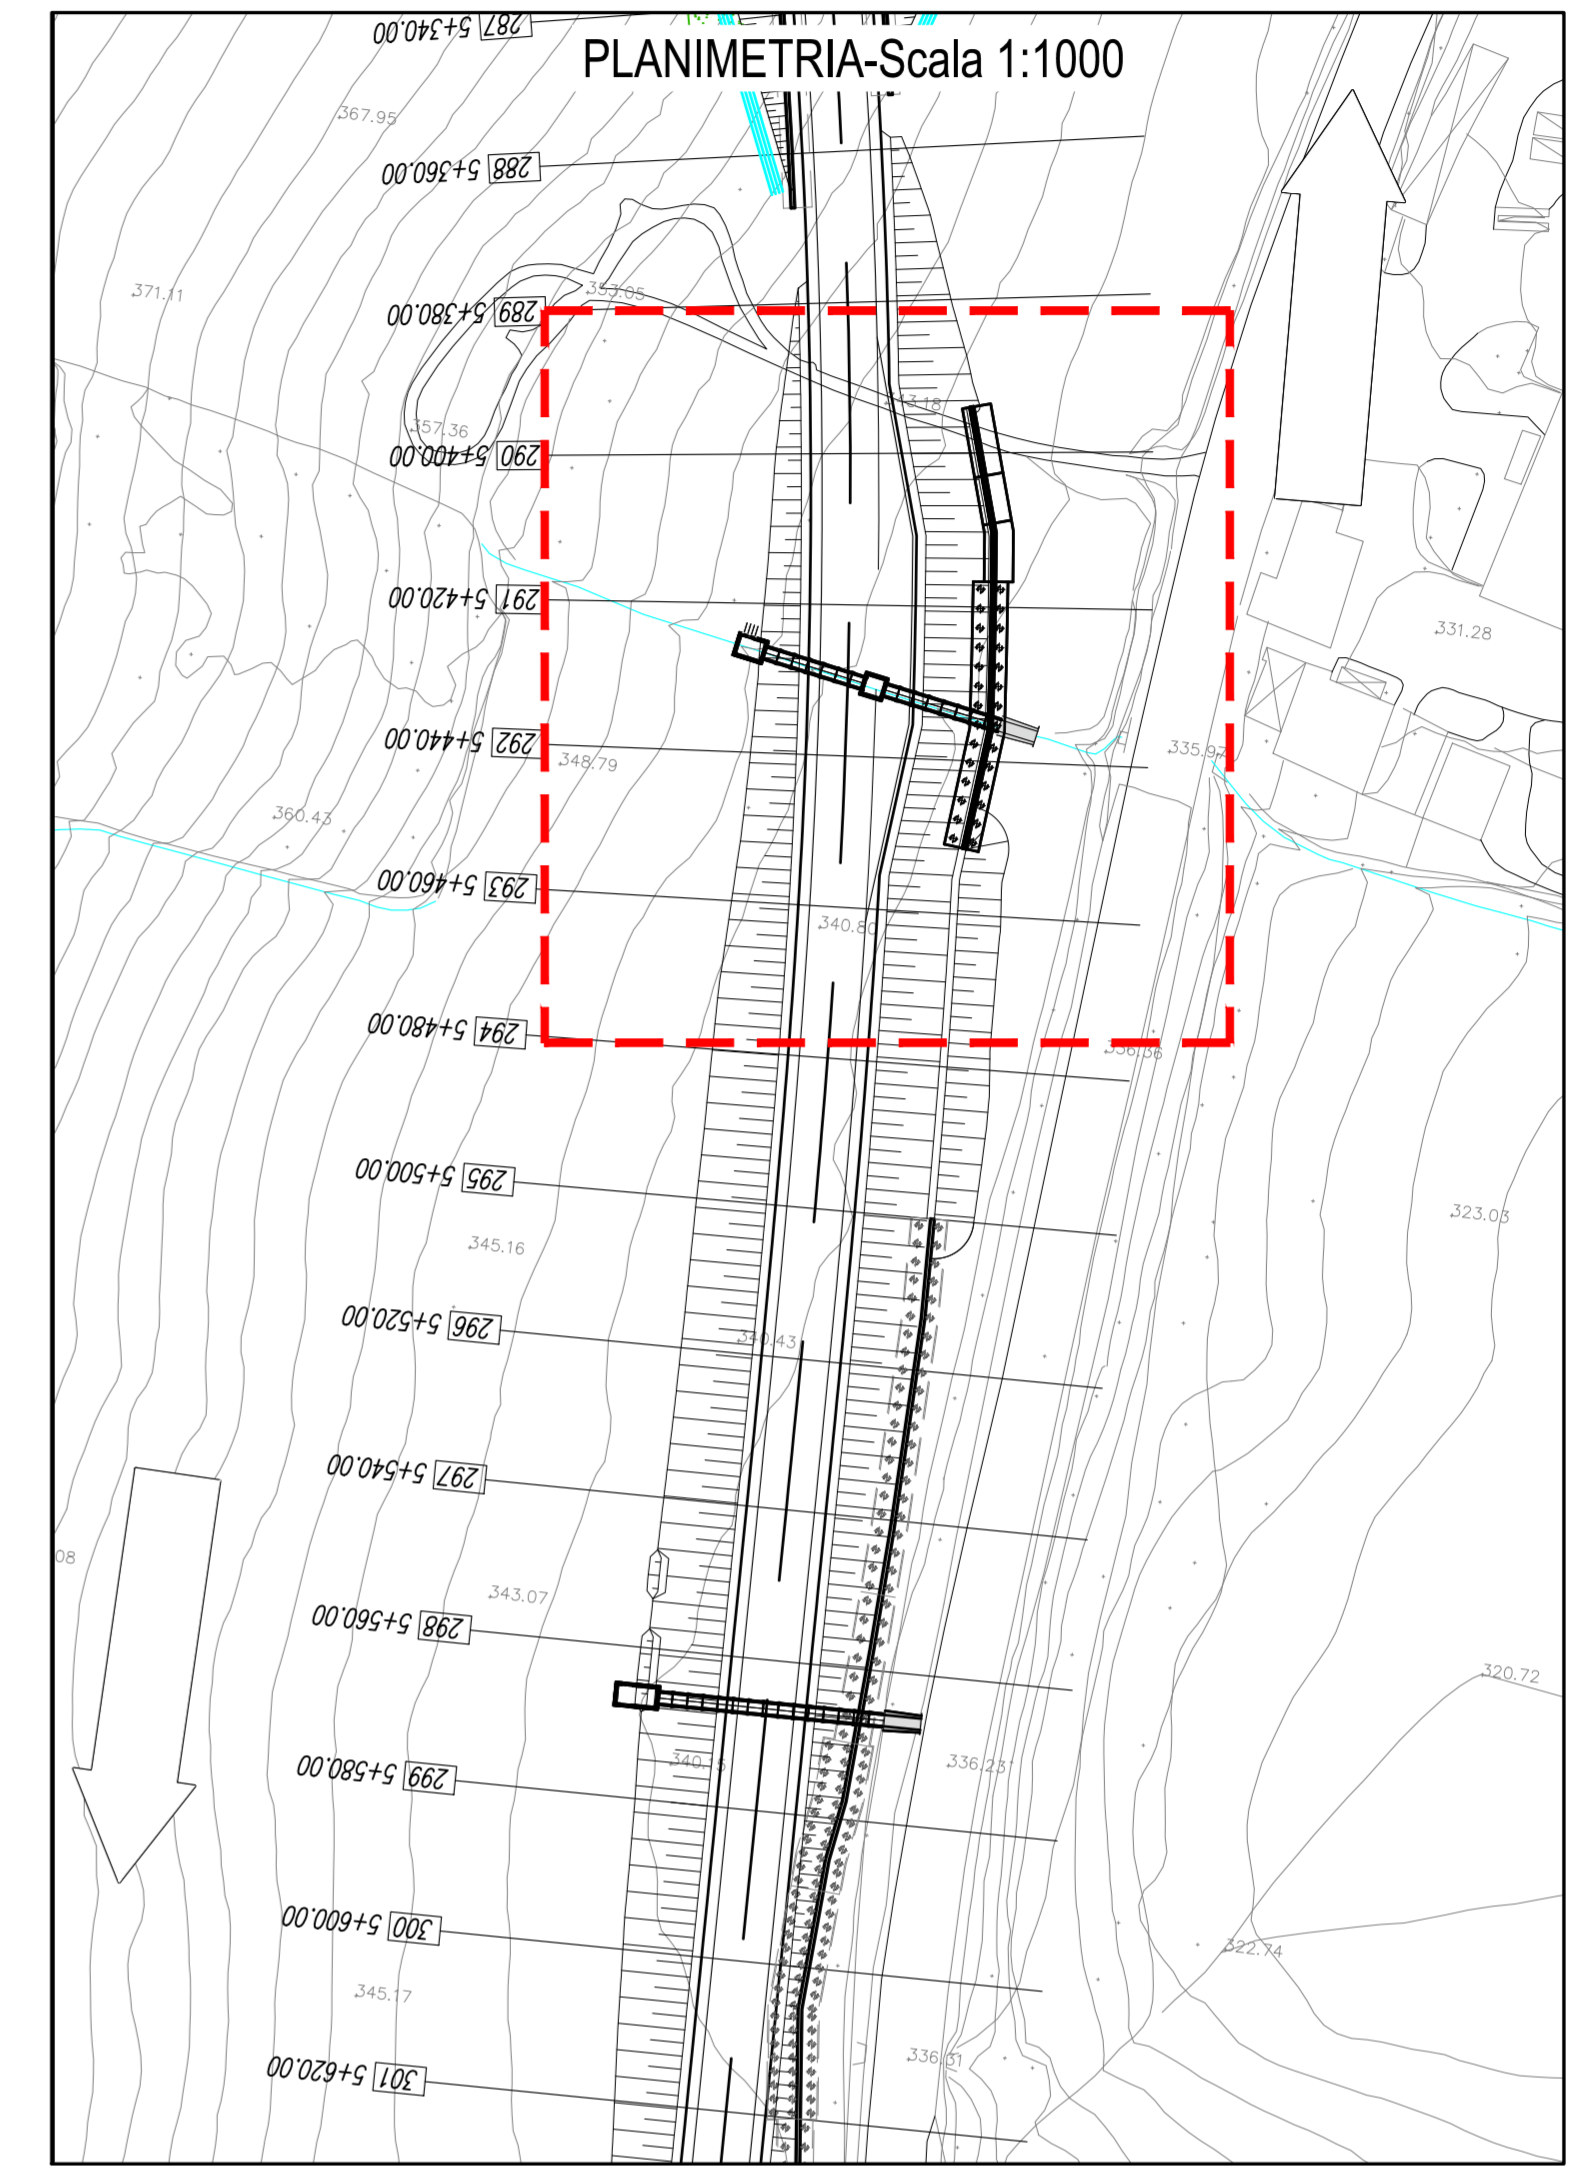



PIANTA SCAVI - Scala 1:200

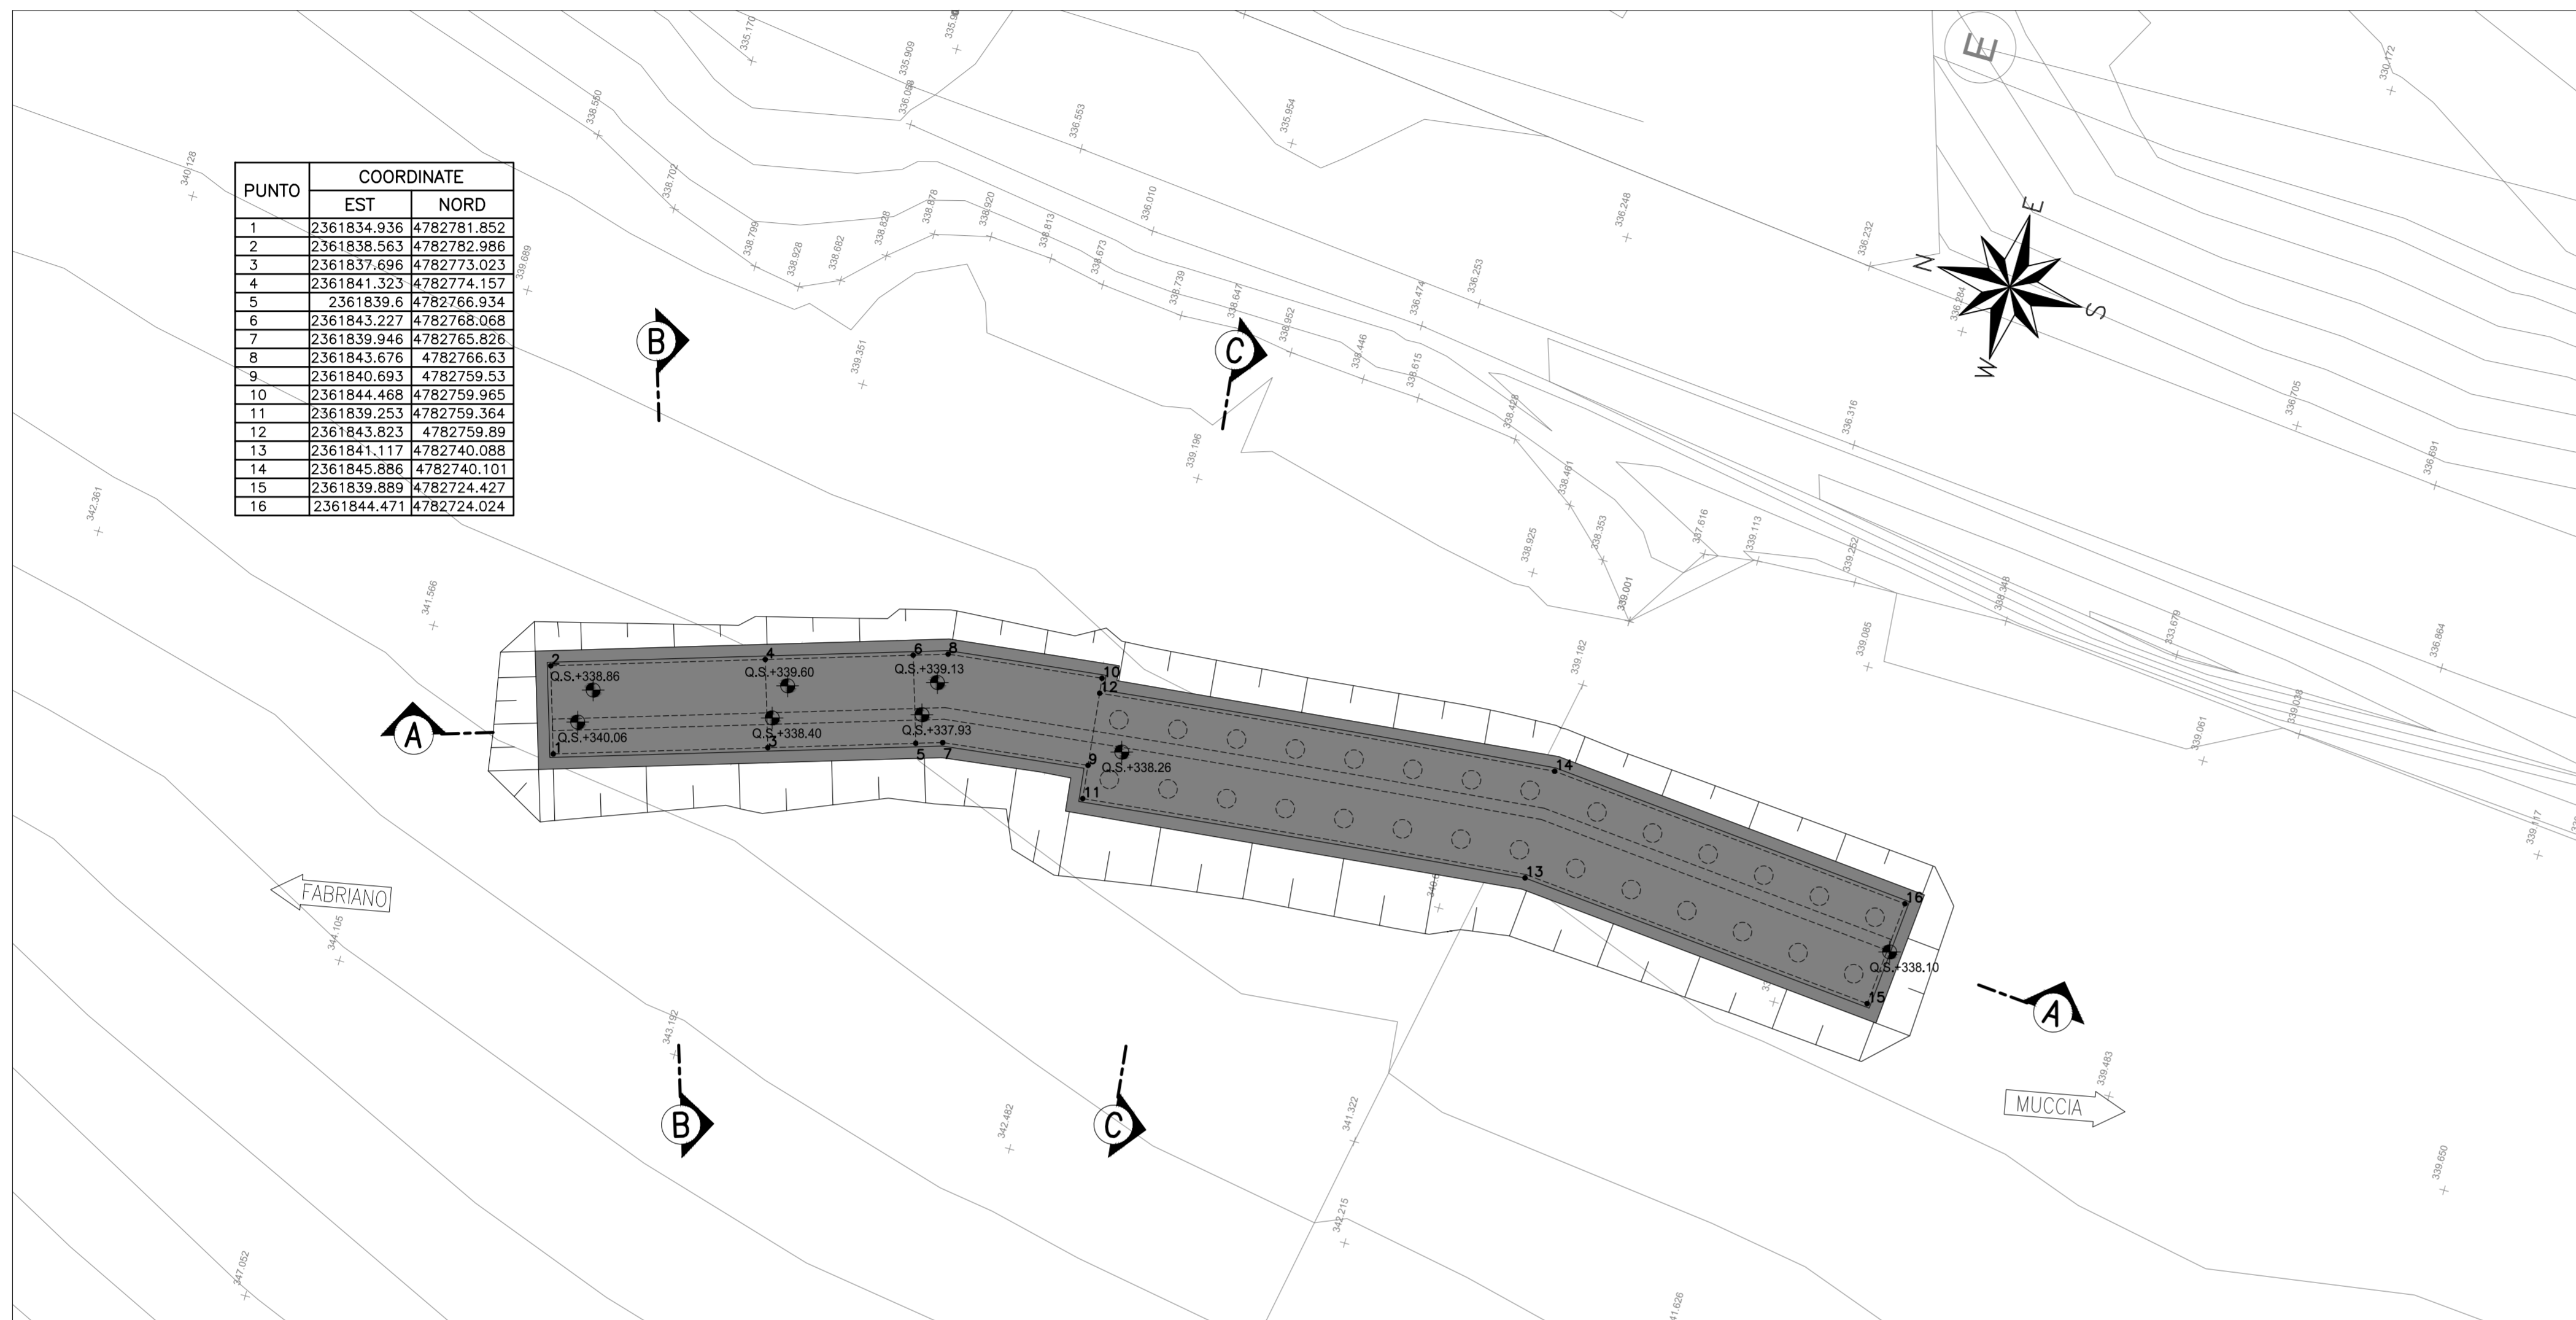


SEZIONE A-A - Scala 1:200

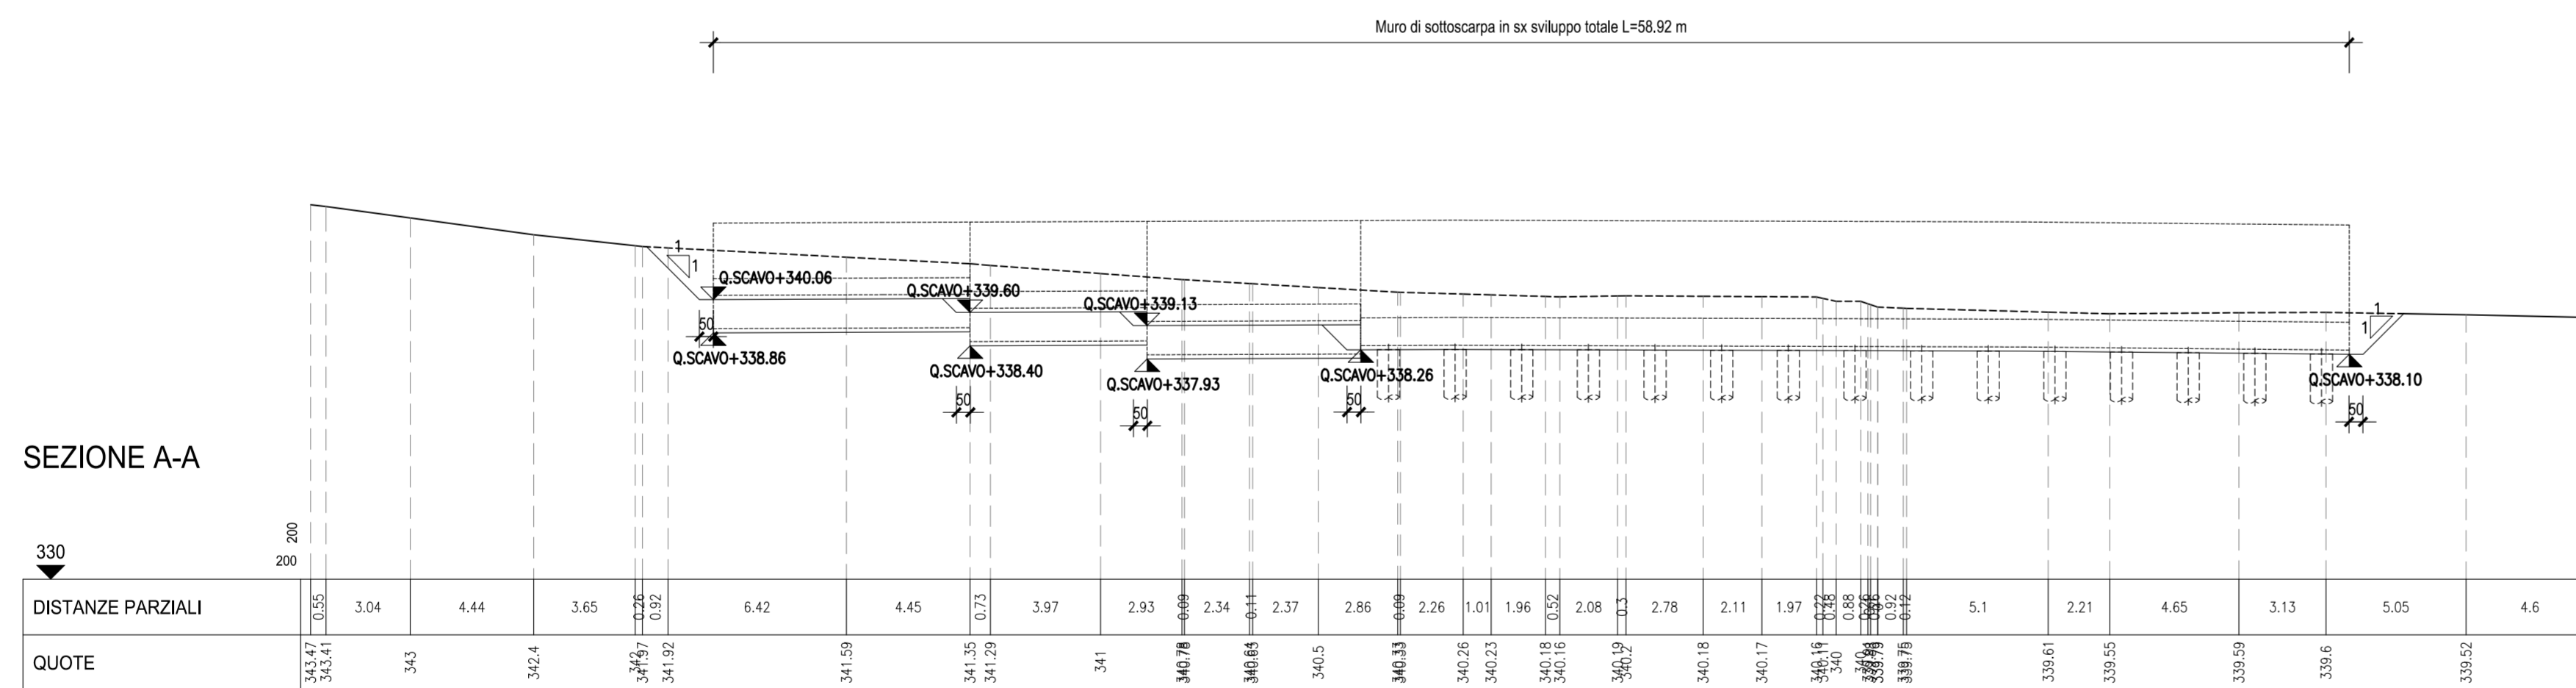

SEZIONE B-B - Scala 1:200

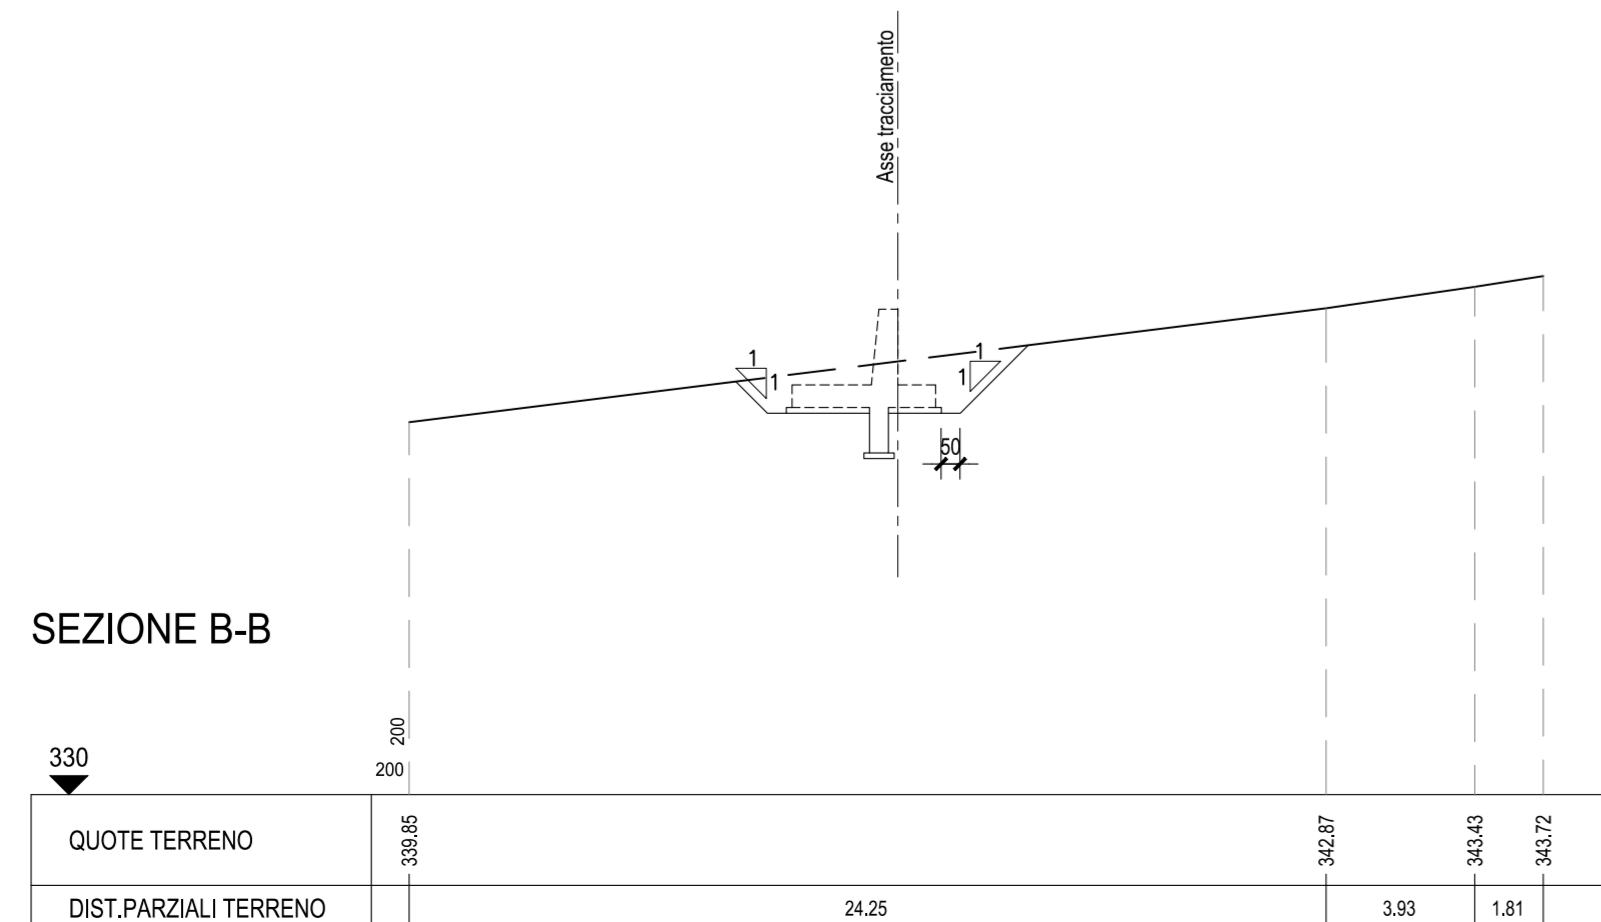

SEZIONE C-C - Scala 1:200

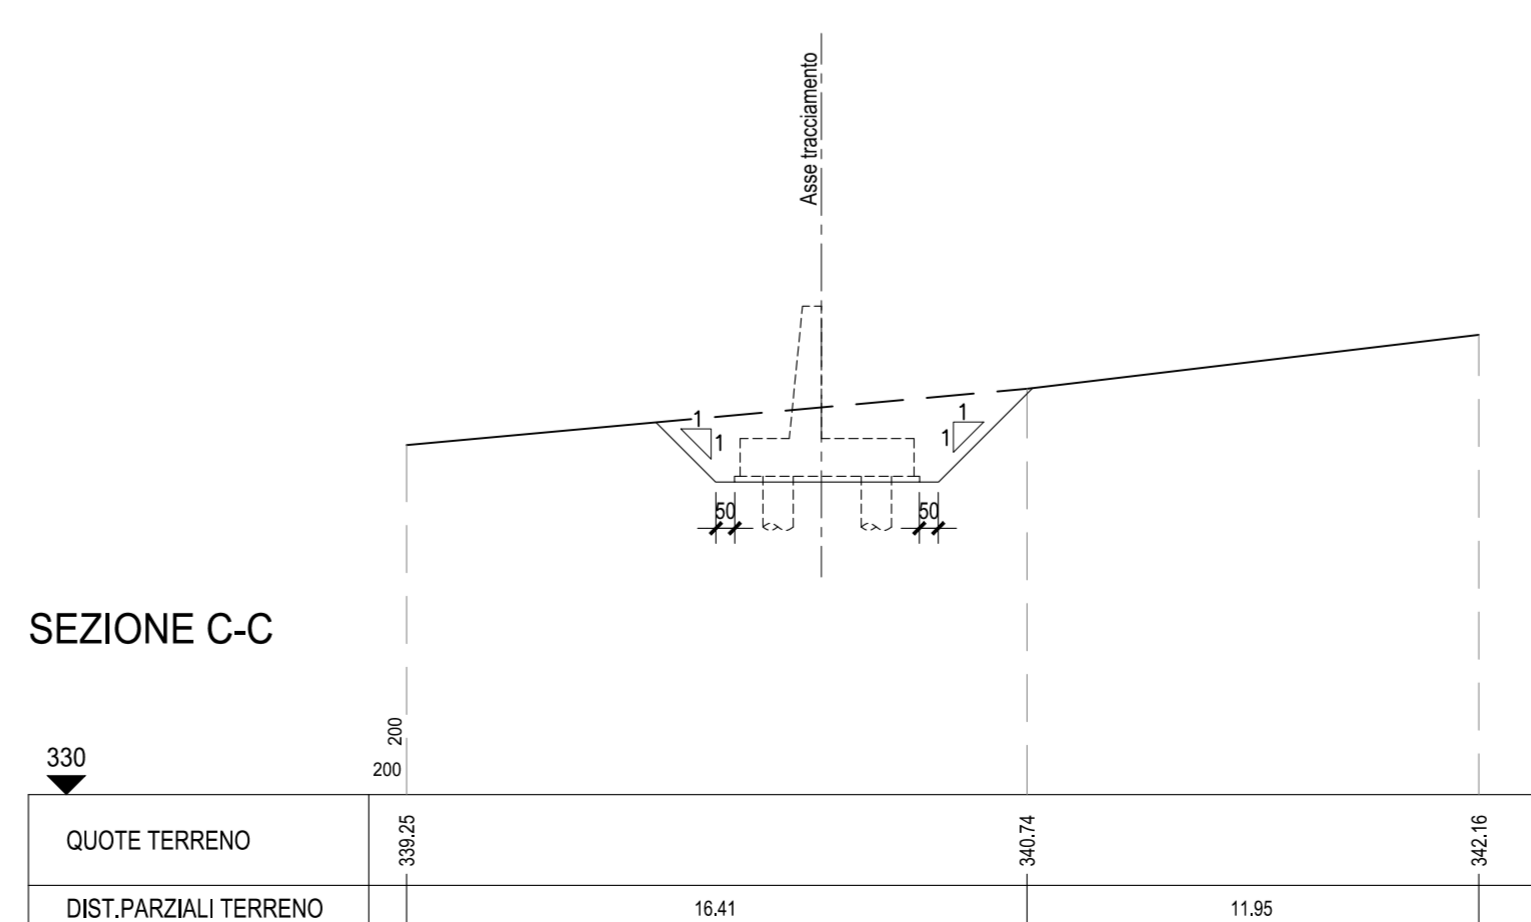

**ASSE VIARIO MARCHE-UMBRIA
E QUADRILATERO DI PENETRAZIONE INTERNA
MAXI LOTTO 2**

LAVORI DI COMPLETAMENTO DELLA DIRETTRICE PERUGIA ANCONA:
SS. 318 DI "VALFABBRICA", TRATTO PIANELLO - VALFABBRICA
SS. 76 "VAL D'ESINO", TRATTI FOSSATO VICO - CANCELLI E ALBACINA - SERRA SAN QUIRICO
"PEDEMONTANA DELLE MARCHE", TRATTO FABRIANO-MUCCIA-SFERCIA.

PROGETTO ESECUTIVO

CONTRAENTE GENERALE: DIRPA 2 S.c.a.r.l.	Il responsabile del Contraente Generale: Ing. Federico Montanari	Il responsabile Integrazioni delle Prestazioni Specialistiche: Ing. Salvatore Lieto
---	--	---

PROGETTAZIONE: Associazione Temporanea di Imprese Mandatario: PROGETTAZIONE	Mandatari: LOMBARDI SA INGEGNERI CONSULENTI PROGIN	SGAI s.r.l. di E. Forlani & C. Stato di Progetto e Catalogo Aziende www.sgai.com
--	--	---

RESPONSABILE DELLA PROGETTAZIONE PER L'ART. 1: Prof. Ing. Antonio Grimaldi GEOLOGO Dot. Geol. Fabrizio Pontoni COORDINATORE DELLA SICUREZZA IN FASE DI PROGETTAZIONE: Ing. Michele Curiale	
--	--

IL RESPONSABILE DEL PROCEDIMENTO Ing. Iginio Farotti	
---	--

2.1.3 - PEDEMONTANA DELLE MARCHE 3° stralzo funzionale: Castelraimondo nord - Castelraimondo sud 4° stralzo funzionale: Castelraimondo sud - innesto S.S.77 a Muccia OPERE D'ARTE MINORI Opere di sostegno e dreni Muro di scottocarpa in SX dal km 5+394 al km 5+451 - Pianta scavi	SCALA: 1:200 DATA: Settembre 2020
---	--

Codice Unico di Progetto (CUP) F12C03000050021					
Codice elaborato: L070321E16M0027M03A					
REV.	DATA	DESCRIZIONE	Redatto	Controllato	Approvato
A	Settembre 2020	Emissione a seguito istruttoria ANAS	PROGIN	M. Perrino	S. Lieto
B					A. Grimaldi
C					