



SEZIONE A-A - Scala 1:200

Muro di sottescarpa in sovrappioggia L=184.24 m



SEZIONE A-A

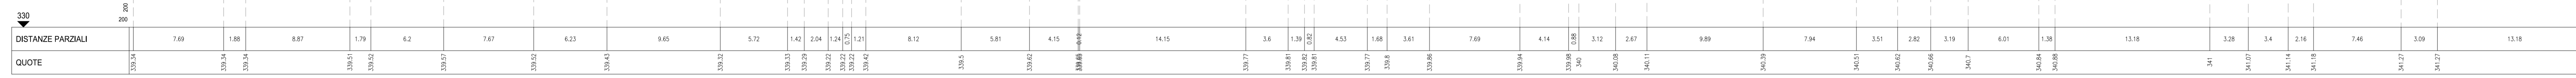

SEZIONE B-B - Scala 1:200

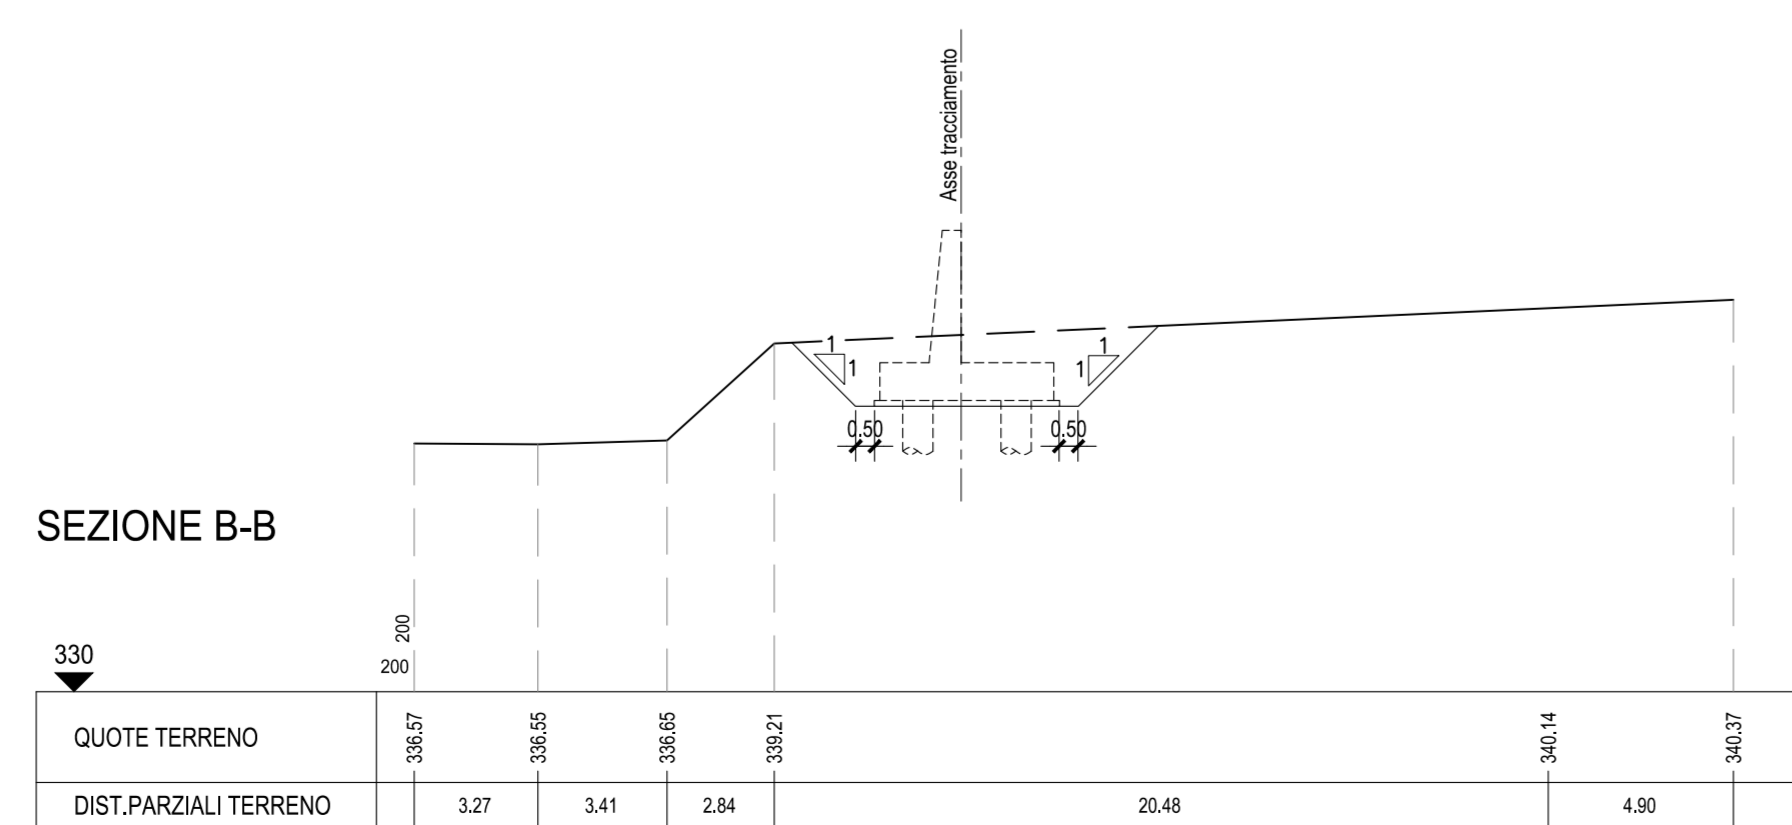

SEZIONE C-C - Scala 1:200

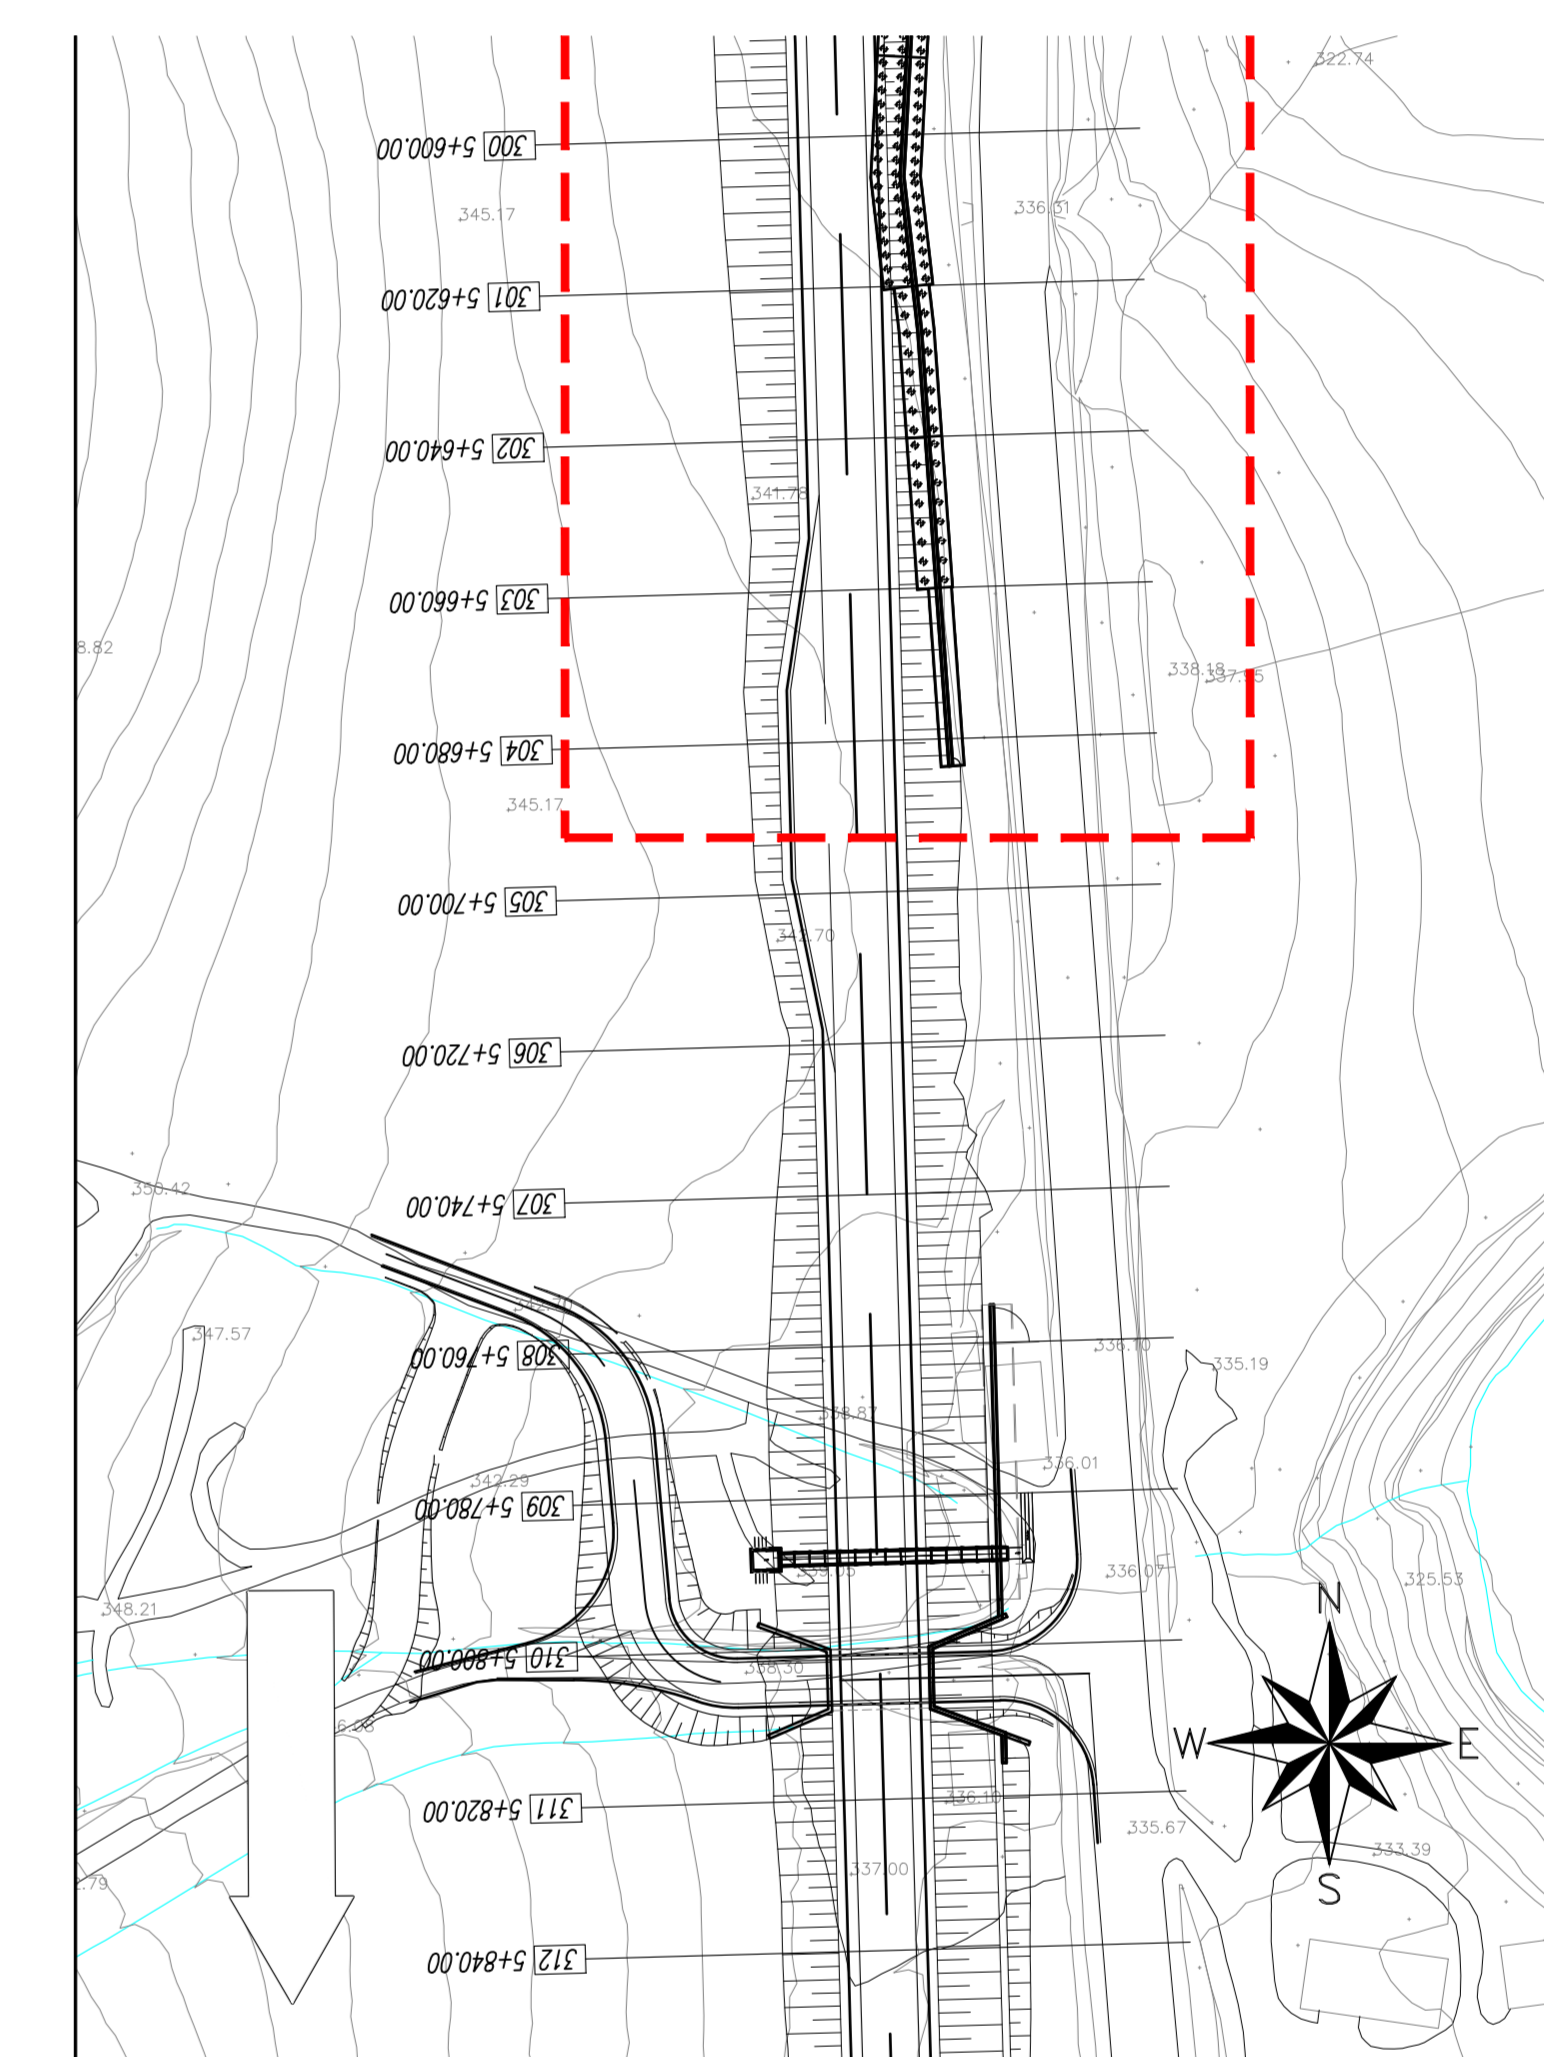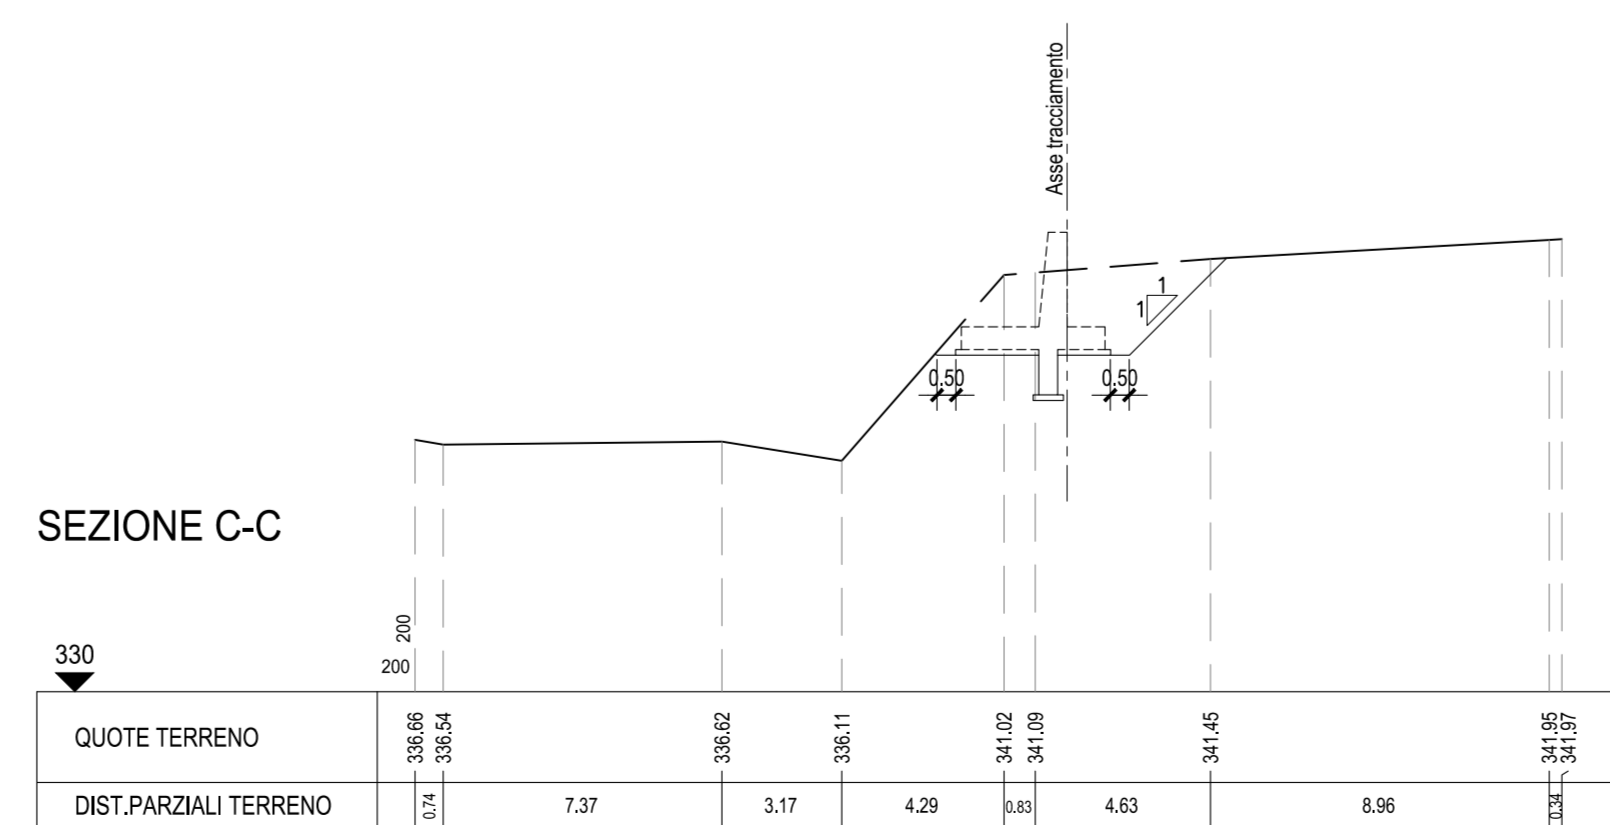

**ASSE VIARIO MARCHE-UMBRIA
E QUADRILATERO DI PENETRAZIONE INTERNA
MAXI LOTTO 2**

LAVORI DI COMPLETAMENTO DELLA DIRETTRICE PERUGIA - ANCONA:
SS. 318 DI "VAL FABBRICA", TRATTO FIANELLO-VAL FABBRICA
SS. 76 "VAL DESINO", TRATTO FOSSATO VICO - CANCELLE E ALBACINA - SERRA SAN QUIRICO
"PEDEMONTANA DELLE MARCHE", TRATTO FABRIANO-MUCCIA-SFERCIA.

PROGETTO ESECUTIVO

CONTRAENTE GENERALE: Dir. Federico Montanari	<i>Il responsabile del Contrante Generale:</i> Ing. Salvatore Lieto	<i>Il responsabile Integratori delle Prestazioni Specialistiche:</i> Ing. Salvatore Lieto			
PROGETTAZIONE: Associazione Temporanea di Imprese Mandatari:	RESPONSABILE DELLA PROGETTAZIONE: Prof. Ing. Antonio Grimaldi COORDINATORE: Dott. Geol. Fabrizio Pontoni COORDINATORE DELLA SICUREZZA IN FASE DI PROGETTAZIONE: Ing. Michele Curtale				
IL RESPONSABILE DEL PROCEDIMENTO: Ing. Iginio Favetti		SCALA: 1:200 DATA: Settembre 2020			
2.1.3 - PEDEMONTANA DELLE MARCHE: 3° stralcio funzionale: Casteltrionfido nord - Casteltrionfido sud 4° stralcio funzionale: Casteltrionfido sud - Innesco S.S.77 a Muccia OPERE D'ARTE MINORI Opere di sostegno e dreni Muro di sottescarpa in S.V. dal km 5+500 al km 5+684 - Pianta scavi					
Codice Unico di Progetto (CUP): F12C03000050021					
Codice elaborato: [0][7][0][2][2][1][2][1][E][1][8][M][U][0][0][2][3][7][1][7][0][3][4]					
REV.	DATA	DESCRIZIONE	Redatto	Controllato	Approvato
A	Settembre 2020	Emissione a seguito istruttoria ANAS	PROGN	M. Favetti	S. Lieto
B					A. Grimaldi
C					