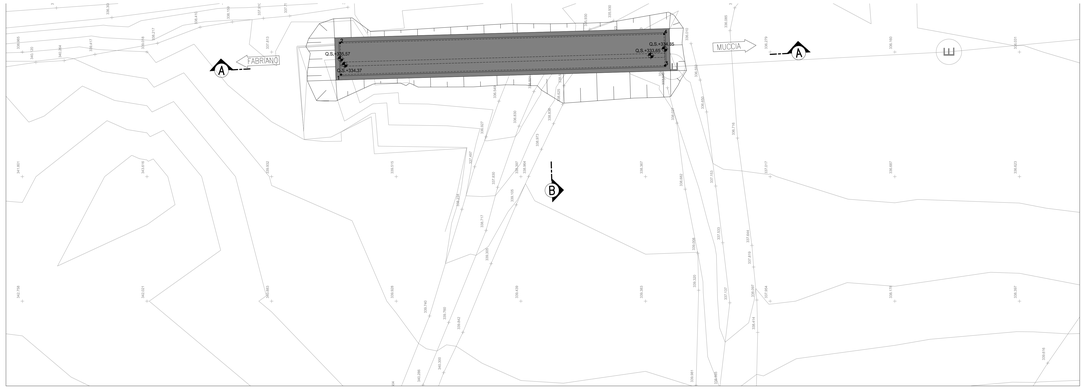


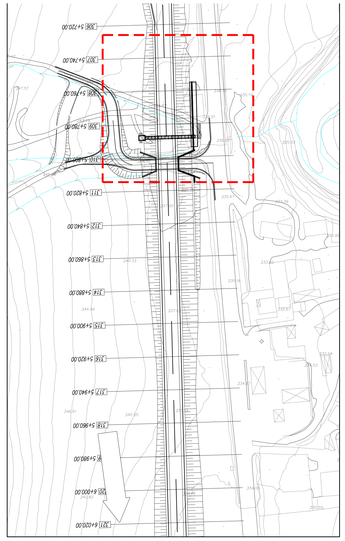

SEZIONE A-A - Scala 1:200

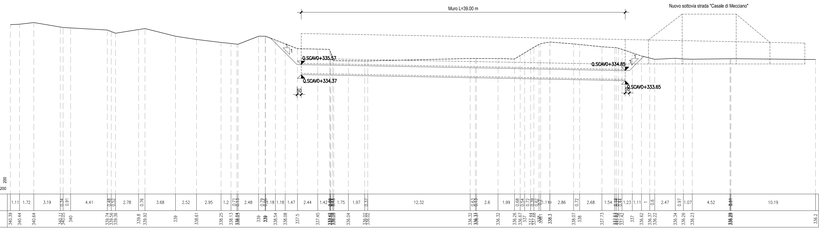


SEZIONE B-B - Scala 1:200

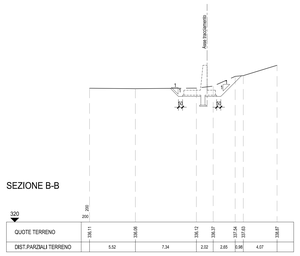


QUADRILATERO Marche Umbria S.p.A.

# ASSE VIARIO MARCHE-UMBRIA E QUADRILATERO DI PENETRAZIONE INTERNA MAXI LOTTO 2

LAVORI DI COMPLETAMENTO DELLA DIRETTRICE PERUGIA ANCONA:
SS. 318 DI "VALFABBRICA", TRATTO PIANELLO -VALFABBRICA
SS. 76 "VAL DISSIN0", TRATTI FOSSATO VICO - CANCELLI E ALBACINA – SERRA SAN QUIRICO
"PEDEMONTANA DELLE MARCHE", TRATTO FABRIANO-MUCCIA-SFERCIA.

## PROGETTO ESECUTIVO

*CONTRAENTE GENERALE:* DIRPA 2 s.c.a r.l.

*Il responsabile del Contraente Generale:* Ing. Federico Montanari

*Il responsabile Integrazioni delle Prestazioni Specialistiche:* Ing. Salvatore Lieto

*PROGETTAZIONE: Associazione Temporanea di Imprese*

*Mandataria:* PROGIN s.r.l.

*Mandanti:* LOMBARDI SA ENGINEERS & CONSULTANTS; LOMBARDI-REICO INGEGNERIA S.r.l.; SGAI s.r.l. di E.Fortani & C. Società di ingegneria e servizi tecnici; www.sgai.com

RESPONSABILE DELLA PROGETTAZIONE PER LA PROGIN S.r.l.
Prof. Ing. Antonio Grimaldi

GEOLOGO
Dott. Geol. Fabrizio Pontoni

COORDINATORE DELLA SICUREZZA IN FASE DI PROGETTAZIONE
Ing. Michele Curiale

IL RESPONSABILE DEL PROCEDIMENTO
Ing. Ignisio Farotti

ORDINE DEI GEOLOGI DELLE MARCHE – Fabrizio PONTONI – Geologo Specialista – N. 198 – ALBA ADRIATICA

Prof. Ing. Antonio GRIMALDI – Ordine degli Ingegneri della Provincia di Pescara – N. 1000

Dott. Ing. MICHELE CURIALE – Ordine degli Ingegneri della Provincia di Chieti – N. 1000

**2.1.3 - PEDEMONTANA DELLE MARCHE**
**3° stralcio funzionale: Castelraimondo nord - Castelraimondo sud**
**4° stralcio funzionale: Castelraimondo sud - innesto S.S.77 a Muccia**
*OPERE D'ARTE MINORI*
*Opere di sostegno e drenaggi*
*Muro di sottoscarpa in SX dal km 5+755 al km 5+808 - Pianta scavi*

*SCALA:* 1:200

*DATA:* Settembre 2020

Codice Unico di Progetto (CUP): **F12C03000050021**

Codice elaborato:

| Sistema | | Tratta | Sottoarea | CDE | Milla | Di dis/ca | N. prog. | Rev. |
|---|---|---|---|---|---|---|---|---|
| L | 0 | 7 | 0 | 3 | 2 | I | 3 | E | I | E | M | U | 0 | 0 | 2 | 4 | T | Y | I | 0 | 2 | A |

Nome File: L0703 2I3EIEMU0024TYI02A