
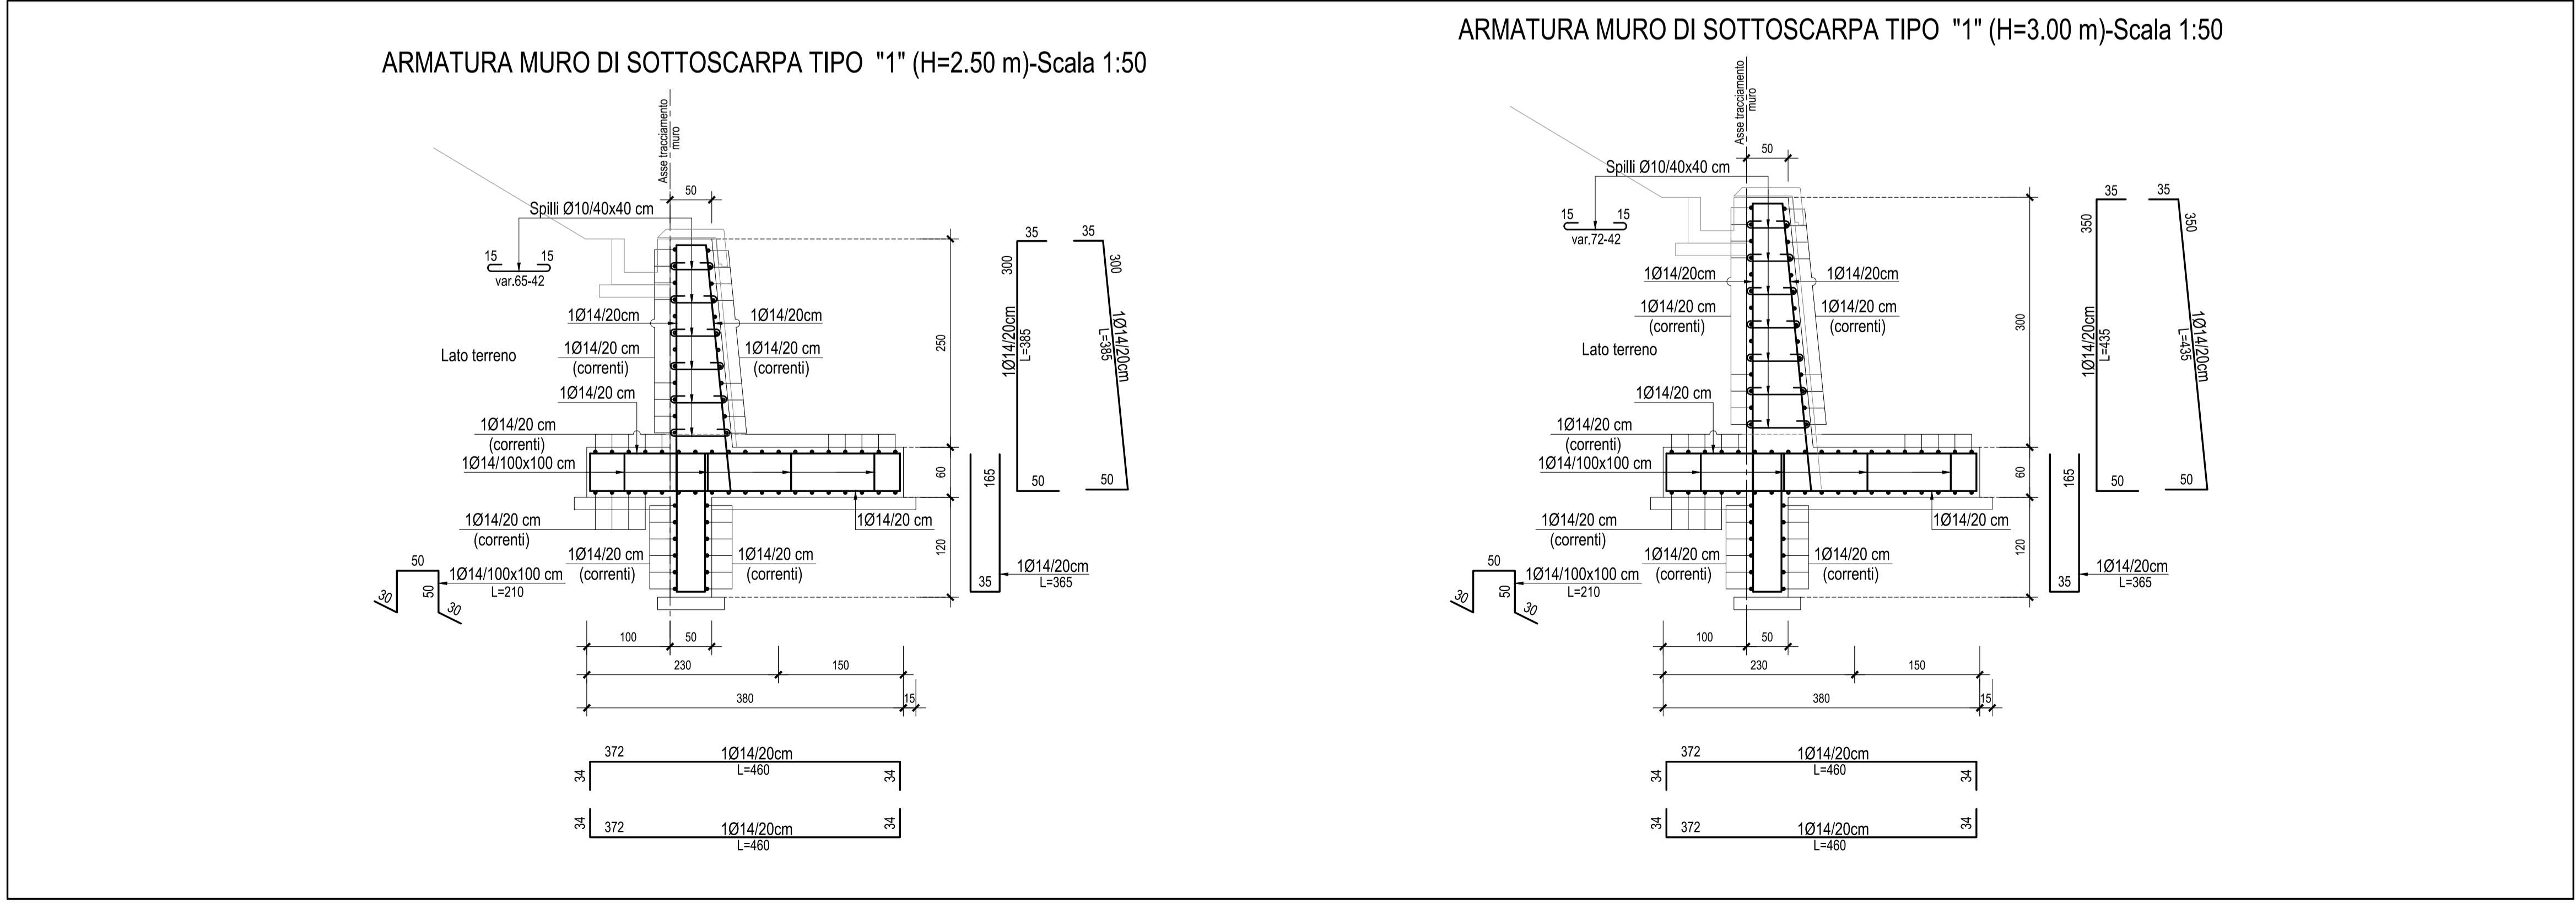


Punto	X	Y
P1	2362002,4472	4781342,0095
P2	2362006,0223	4781343,2973
P3	2362005,4126	4781329,1671
P4	2362006,7850	4781329,6351
P5	2362009,7665	4781330,6516
P6	2362010,3817	4781330,8614
P7	2362009,7869	4781311,3180
P8	2362011,1224	4781311,7379
P9	2362015,5107	4781313,1173
P10	2362015,9877	4781313,2673
P11	2362017,3366	4781285,7453
P12	2362023,6019	4781287,4764

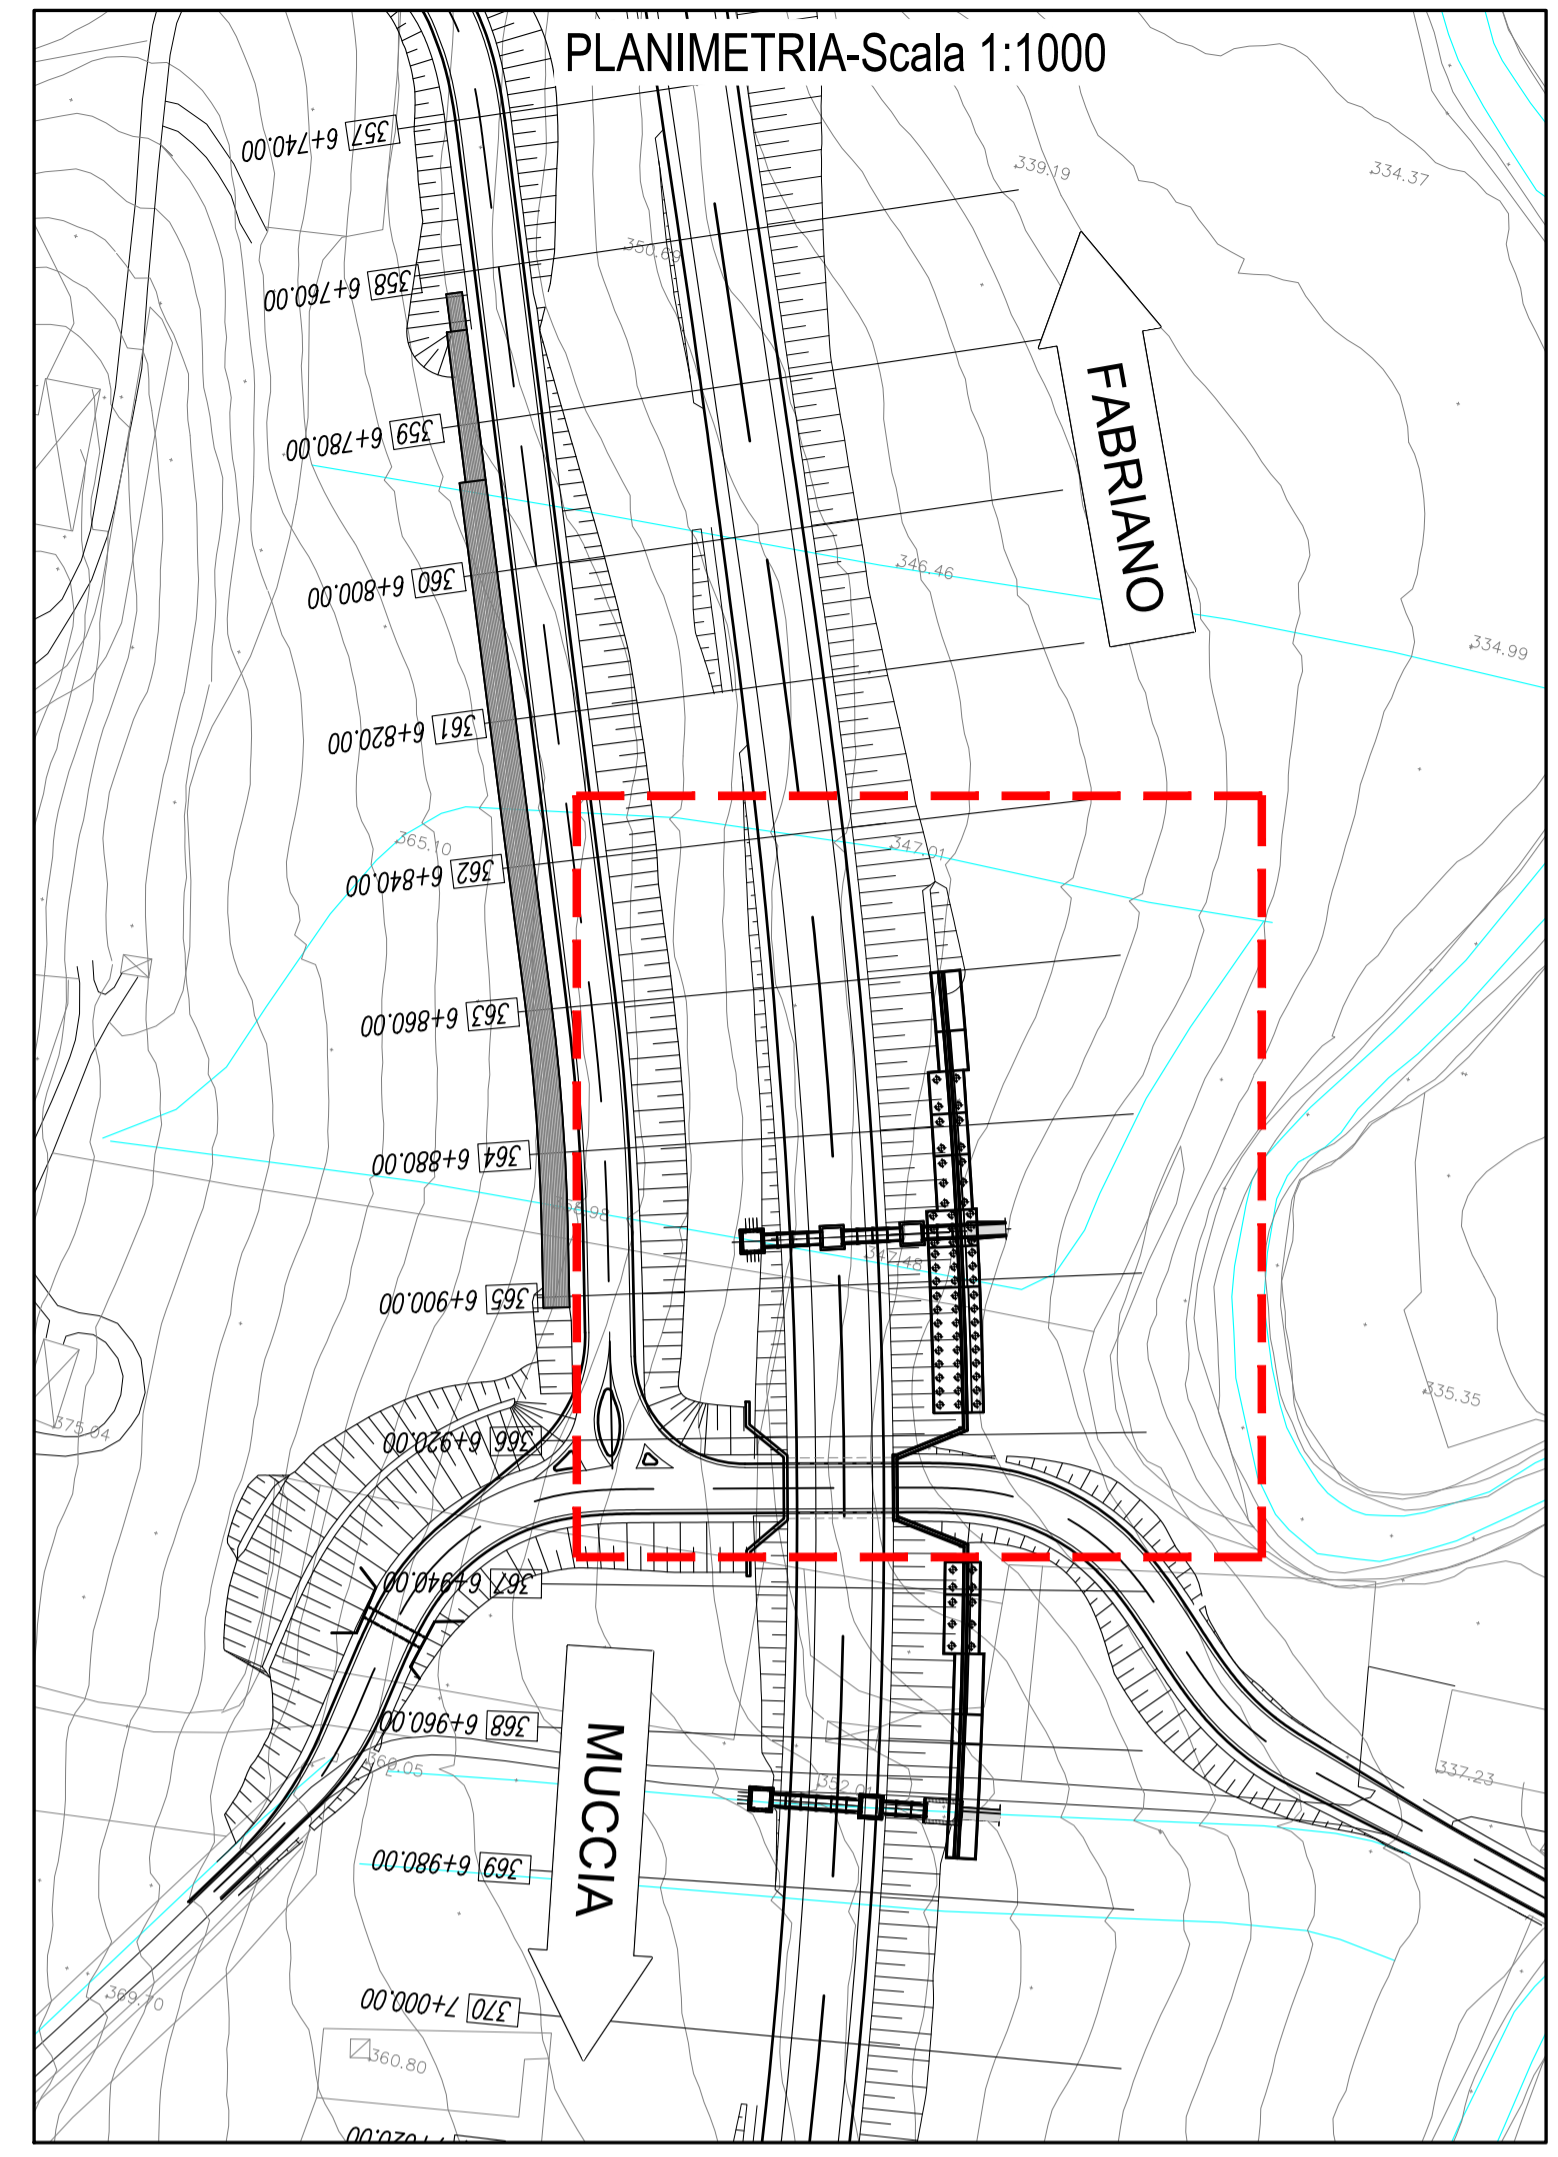

**ASSE VIARIO MARCHE-UMBRIA
E QUADRILATERO DI PENETRAZIONE INTERNA
MAXI LOTTO 2**

LAVORI DI COMPLETAMENTO DELLA DIRETTRICE PERUGIA ANCONA:
SS. 318 DI "VALFABBRICA", TRATTO PIANELLO - VALFABBRICA
SS. 76 "VAL DESINO", TRATTI FOSSATO VICO - CANCELLI E ALBACINA - SERRA SAN QUIRICO
"PEDEMONTANA DELLE MARCHE", TRATTO FABRIANO-MUCCIA-SFERCIA.

PROGETTO ESECUTIVO

<p>CONTRAENTE GENERALE:</p>	<p><i>Il responsabile del Contraente Generale:</i></p> <p>Ing. Federico Montanari</p>	<p><i>Il responsabile Integrazioni delle Prestazioni Specialistiche:</i></p> <p>Ing. Salvatore Lieto</p>			
<p>PROGETTAZIONE: Associazione Temporanea di Imprese</p> <p>Mandatari: </p>					
<p>RESPONSABILE DELLA PROGETTAZIONE PER L'ACTI</p> <p>Prof. Ing. Antonio Grimaldi GEOLOGO Dott. Geol. Fabrizio Pontoni</p> <p>COORDINATORE DELLA SICUREZZA IN FASE DI PROGETTAZIONE Ing. Michele Curiale</p>					
<p>IL RESPONSABILE DEL PROCEDIMENTO</p> <p>Ing. Iginio Farotti</p>					
<p>2.1.3 - PEDEMONTANA DELLE MARCHE 3° stralcio funzionale: Castelraimondo nord - Castelraimondo sud 4° stralcio funzionale: Castelraimondo sud - innesto S.S.77 a Muccia</p> <p>Opere di sostegno e dreni Muro di sottoscarpa in SX dal km 6+860 al km 6+917 Carpenteria ed armature (tav.1 di 3)</p>		<p>SCALA: 1:50</p> <p>DATA: Luglio 2020</p>			
<p>Codice Unico di Progetto (CUP) F12C03000050021</p> <p>Codice elaborato: L0703213E16MU0025CRP01B Nome File: L0703213E16MU0025CRP01B</p>					
REV.	DATA	DESCRIZIONE	Redatto	Controllato	Approvato
A	Marzo 2020	Emissione PE	PROGIN M. Perrino	S. Lieto	A. Grimaldi
B	Luglio 2020	Revisione interna	PROGIN M. Perrino	S. Lieto	A. Grimaldi
C					