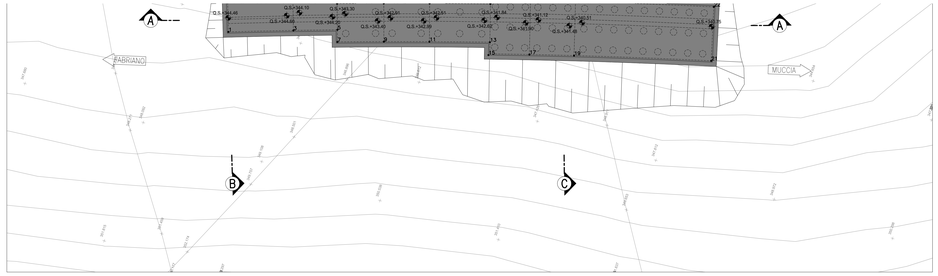

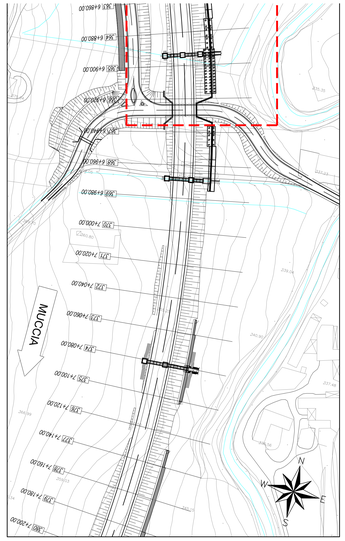

SEZIONE A-A - Scala 1:200

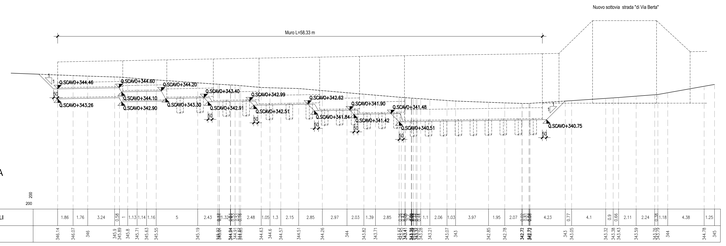

SEZIONE B-B - Scala 1:200

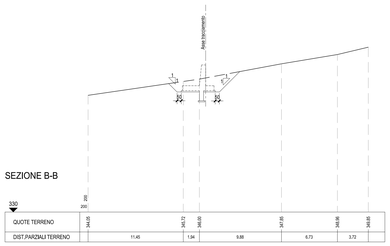

SEZIONE C-C - Scala 1:200

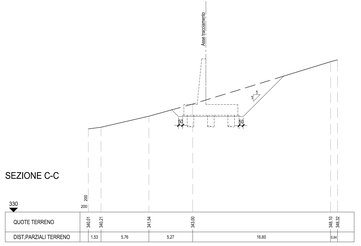

QUADRILATERO Marche Umbria S.p.A.

ASSE VIARIO MARCHE-UMBRIA
E QUADRILATERO DI PENETRAZIONE INTERNA
MAXI LOTTO 2

LAVORI DI COMPLETAMENTO DELLA DIRETTRICE PERUGIA ANCONA:
SS. 318 DI "VALFABBRICA", TRATTO PIANELLO -VALFABBRICA
SS. 76 "VAL DISSIMO", TRATTI FOSSATO VICO - CANCELLI E ALBACINA – SERRA SAN QUIRICO
"PEDEMONTANA DELLE MARCHE", TRATTO FABRIANO-MUCCIA-SFERCIA.

PROGETTO ESECUTIVO

CONTRAENTE GENERALE: DIRPA 2 s.c.a r.l.

Il responsabile del Contraente Generale: Ing. Federico Montanari

Il responsabile Integrazioni delle Prestazioni Specialistiche: Ing. Salvatore Lieto

PROGETTAZIONE: Associazione Temporanea di Imprese

Mandataria: PROGEIN s.r.l.

Mandanti: LOMBARDI SA ENGINEERS & CONSULTANTS; LOMBARDI-REICO INGEGNERIA S.r.l.; SGAI s.r.l. di E.Fortani & C. Società di ingegneria strutture, sistemi e impianti. Via Ancona 60/62 - 60131 Ancona - Tel. 071 2075411 - Fax 071 2075412 www.sgai.com

RESPONSABILE DELLA PROGETTAZIONE PER L'ATI:
Prof. Ing. Antonio Grimaldi
GEOLOGO:
Dott. Geol. Fabrizio Pontoni
COORDINATORE DELLA SICUREZZA IN FASE DI PROGETTAZIONE:
Ing. Michele Curiale

ORDINE DEI GEOLOGI DELLE MARCHE – Dott. Geologo Fabrizio PONTONI – Iscr. 158 – ALBO REGIONALE

ORDINE DEGLI INGEGNERI DELLA PROVINCIA DI ANCONA – Civil. Ing. MICHELE CURIALE – Iscr. al n. 1000 dell'Albo degli Ingegneri della Provincia di Ancona

IL RESPONSABILE DEL PROCEDIMENTO
Ing. Ignisio Farotti

2.1.3 - PEDEMONTANA DELLE MARCHE
3° stralcio funzionale: Castelraimondo nord - Castelraimondo sud
4° stralcio funzionale: Castelraimondo sud - innesto S.S.77 a Muccia
OPERE D'ARTE MINORI
Opere di sostegno e drenaggi
Muro di sottoscarpa in SX dal km 6+860 al km 6+917 - Pianta scavi

SCALA: 1:200

DATA: Settembre 2020

Codice Unico di Progetto (CUP): **F12C03000050021**

Codice elaborato:	Sistema	Tratto	Sottoprog	CIR	Milliè	Di dis/	Sp. prog/	Rev.
	L 0 7 0 3 2 1 3	E	Z E	M U 0 0 2 5	T Y 1	0 2	A	

Nome File: L070.21.01.B.16A0.02.5.TM00A