


SEZIONE A-A - Scala 1:200


SEZIONE B-B - Scala 1:200

SEZIONE C-C - Scala 1:200



SEZIONE A-A

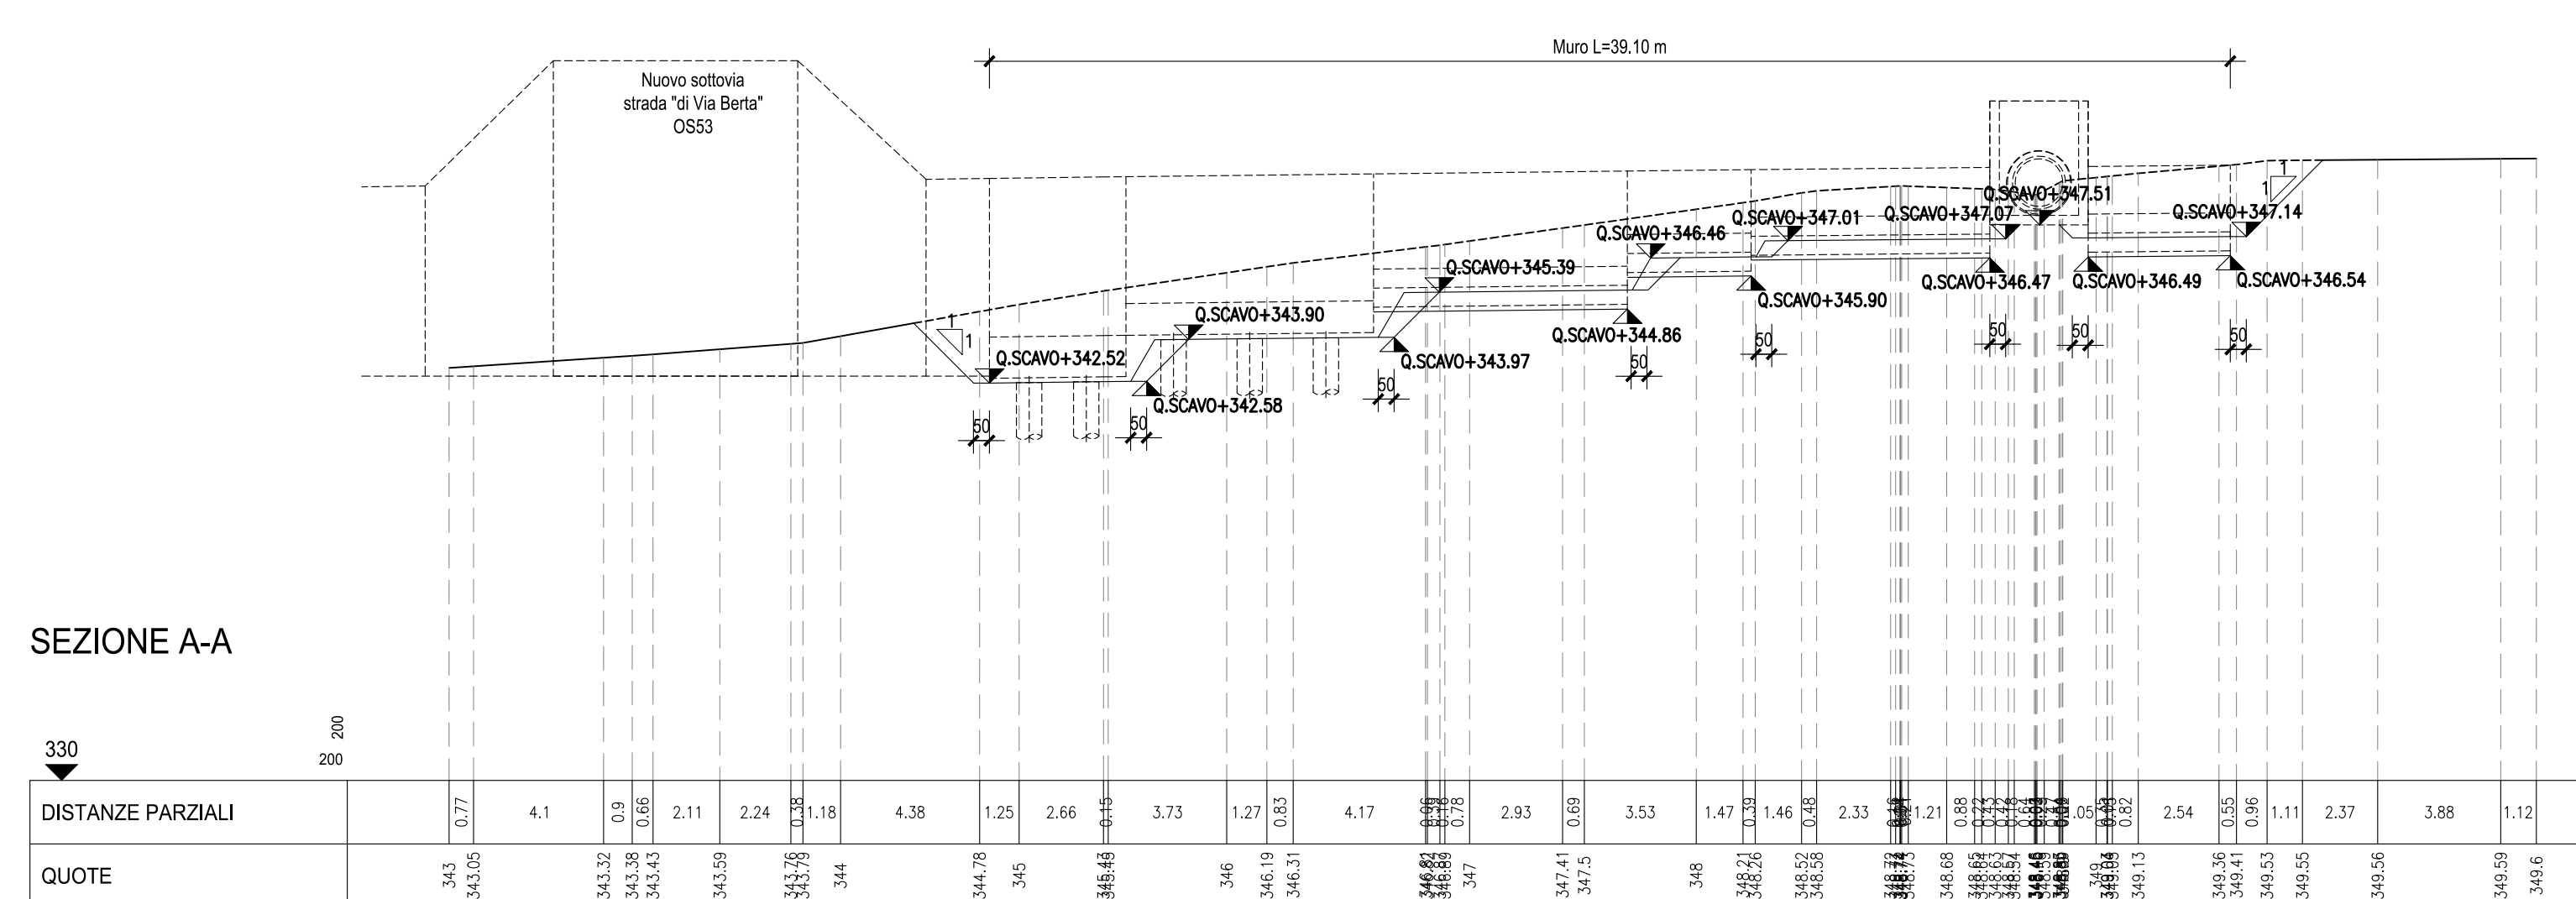

SEZIONE B-B

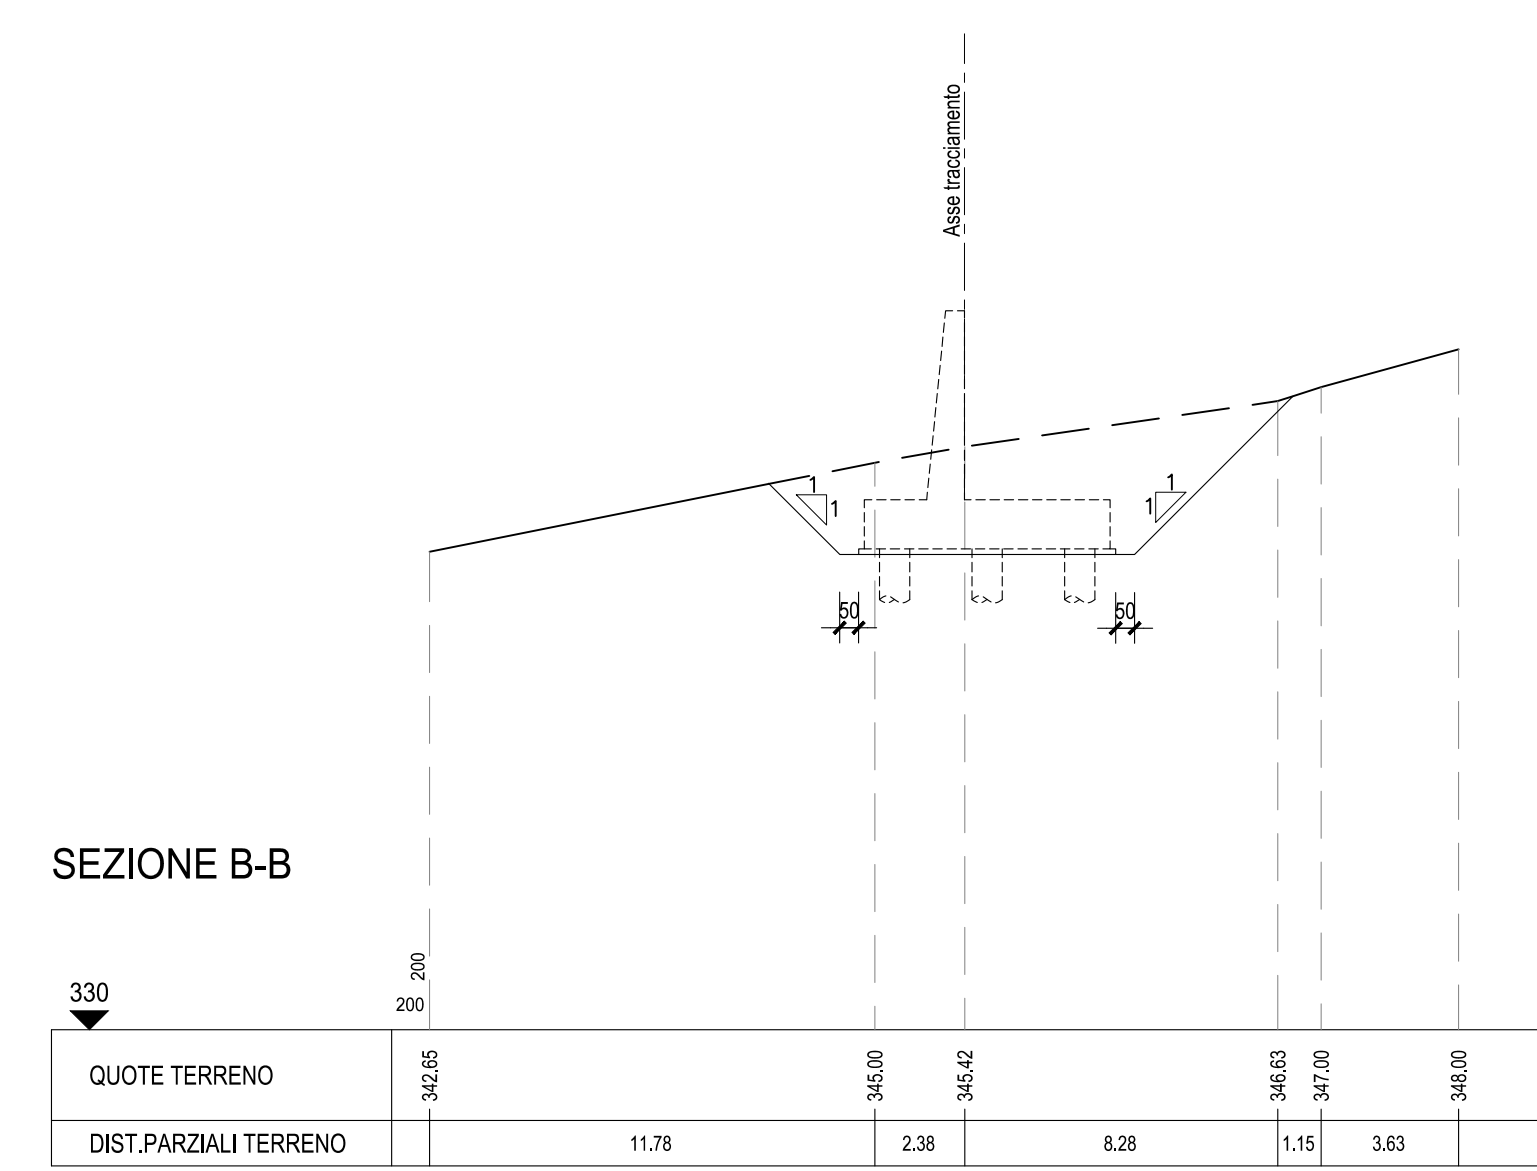

SEZIONE C-C

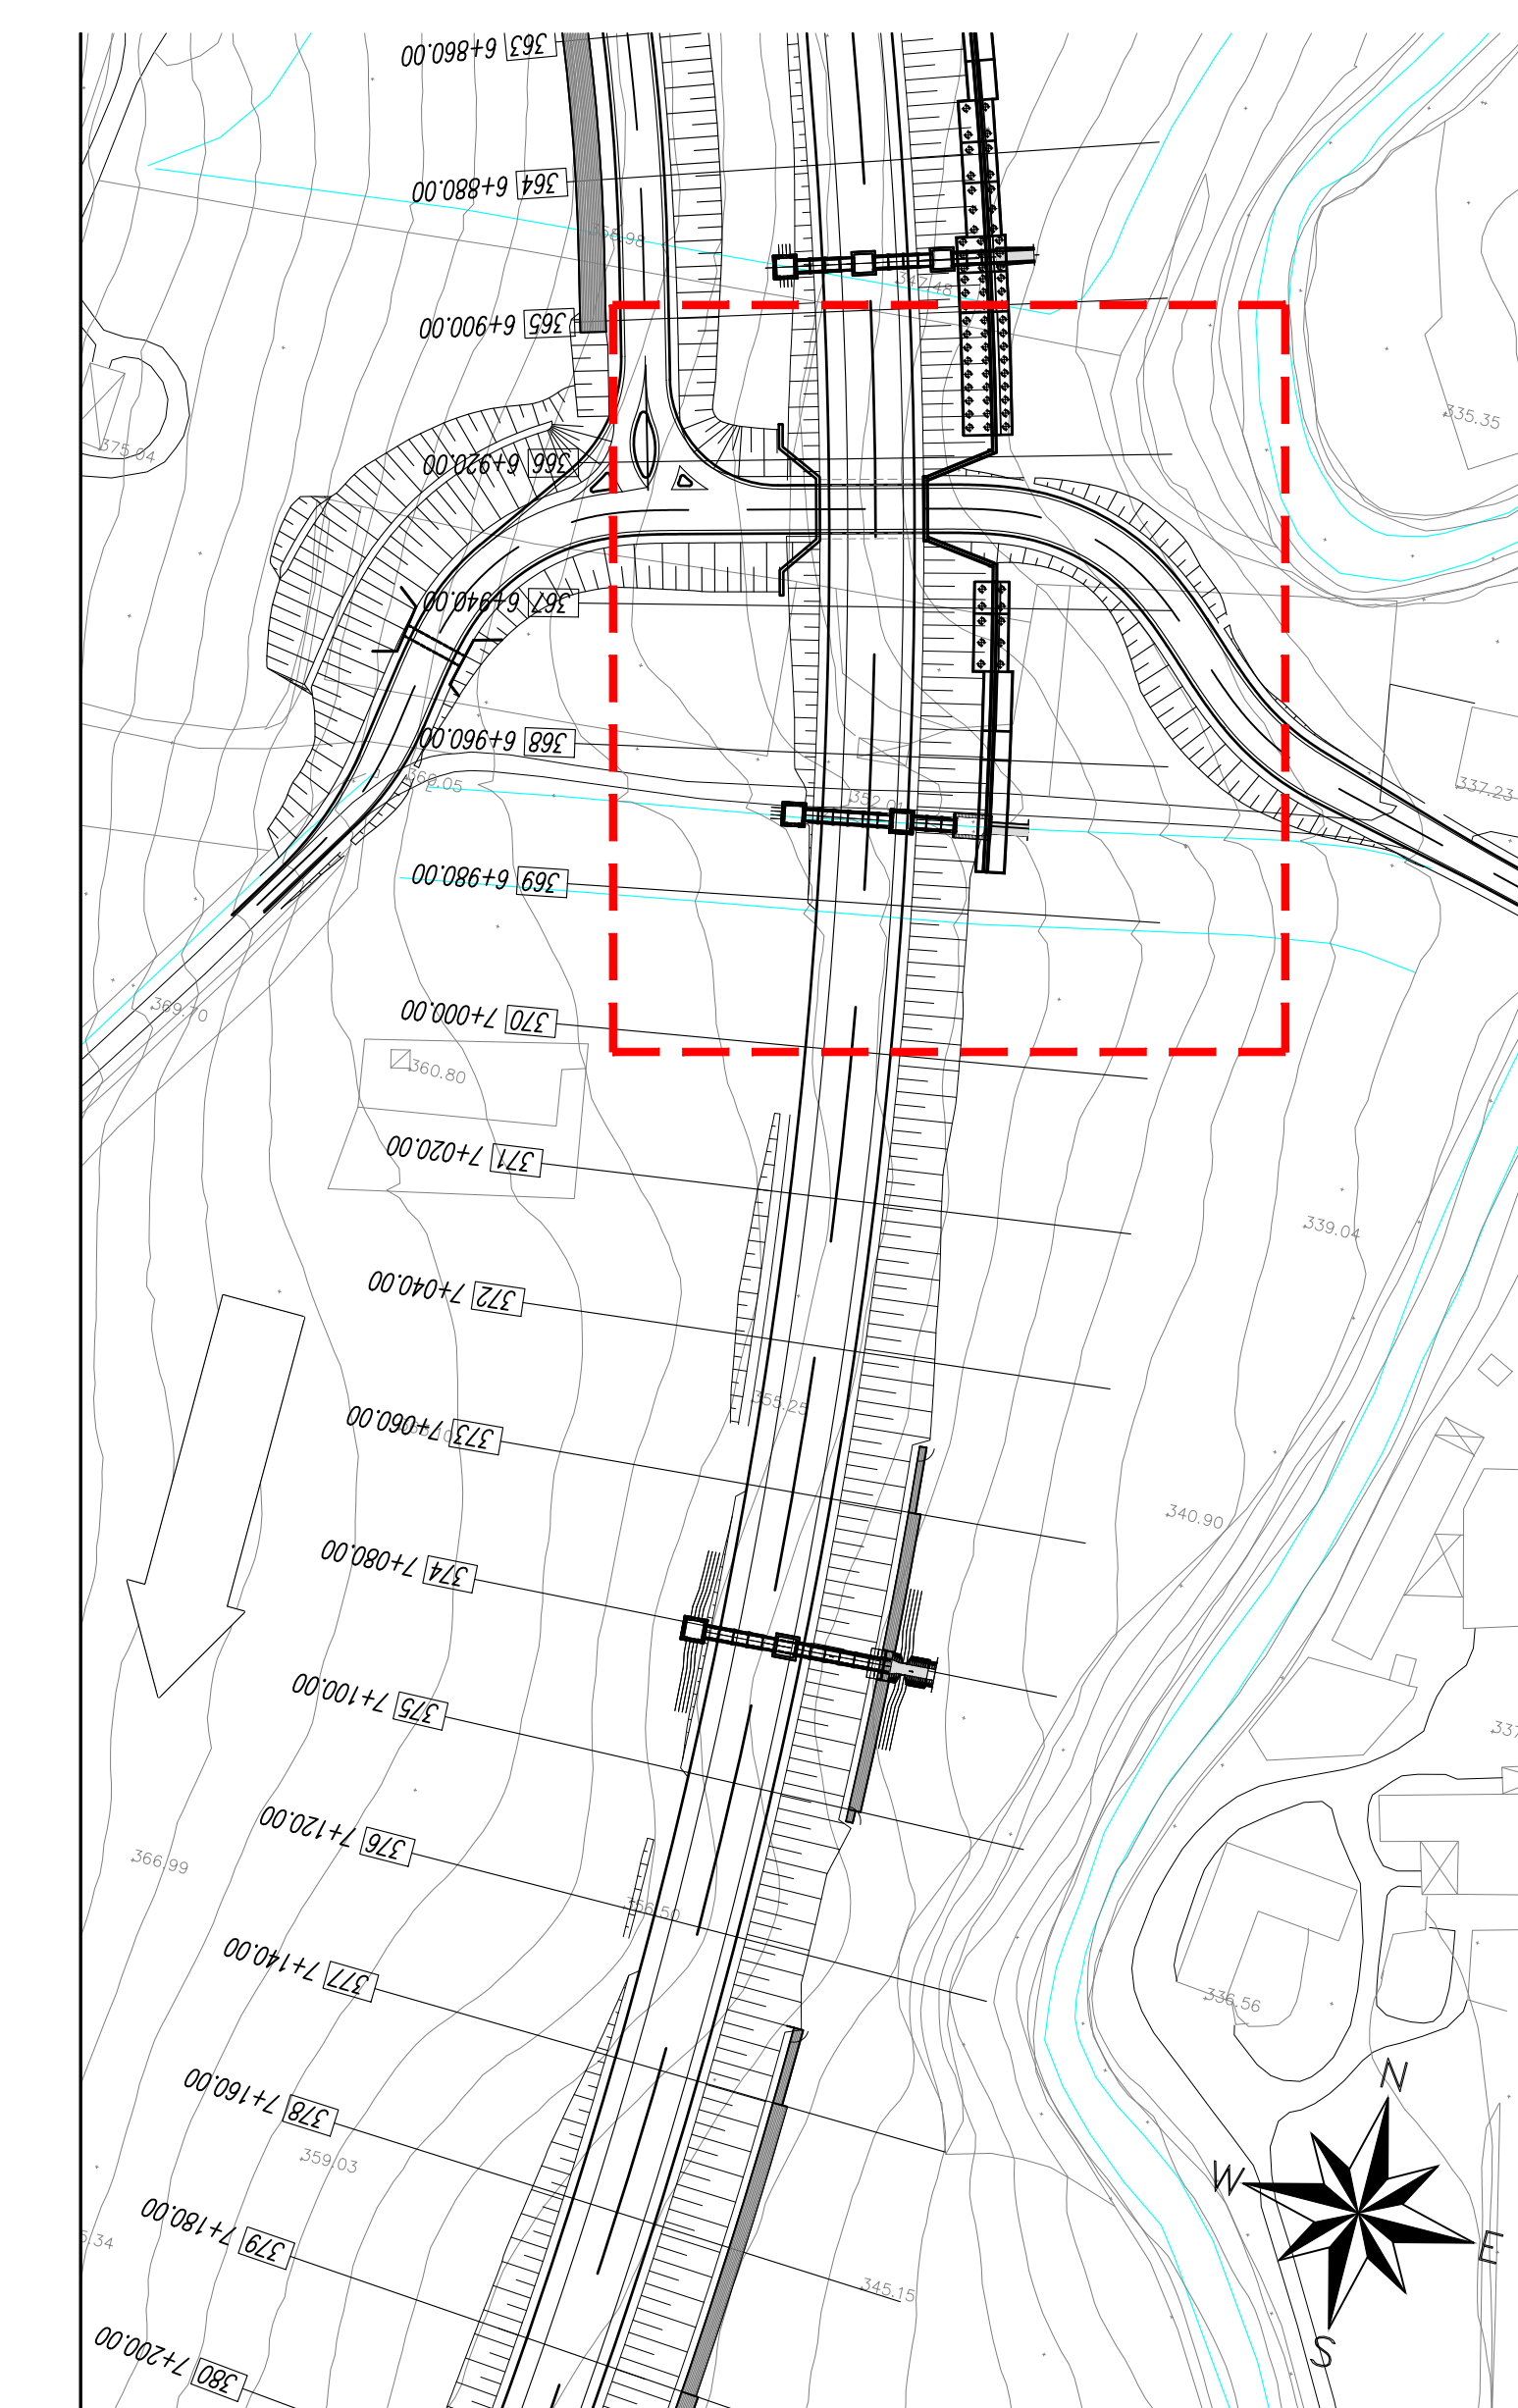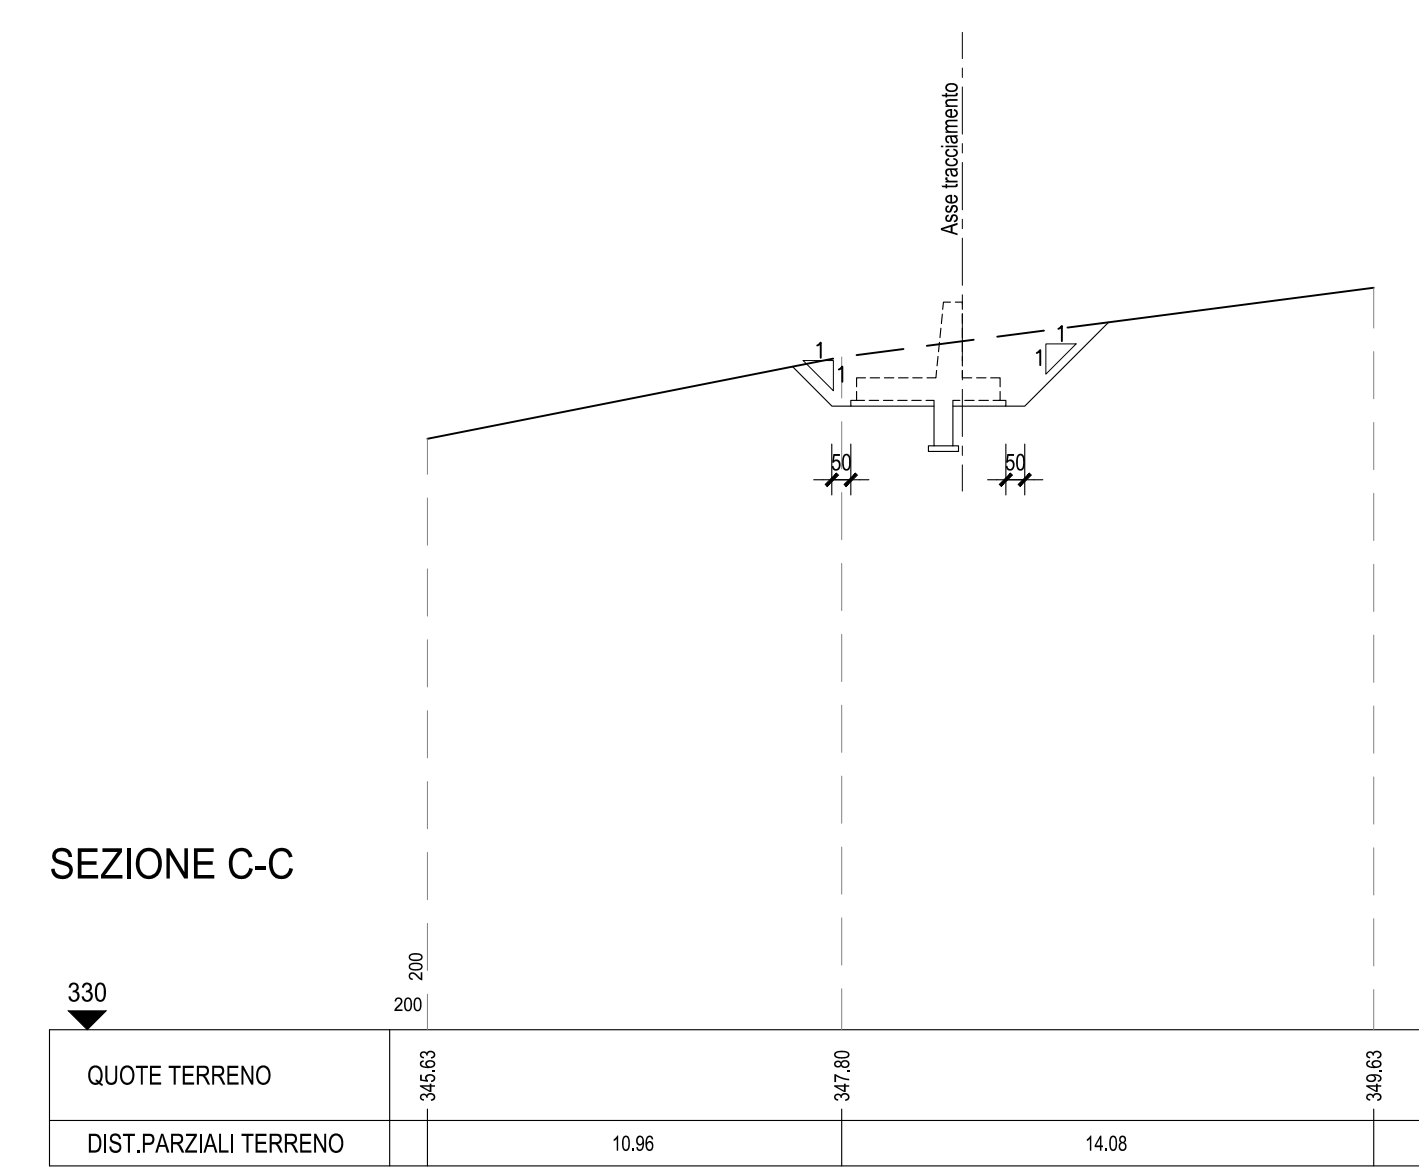



QUADRILATERO
Marche Umbria S.p.A.

**ASSE VIARIO MARCHE-UMBRIA
E QUADRILATERO DI PENETRAZIONE INTERNA
MAKI LOTTO 2**

LAVORI DI COMPLETAMENTO DELLA DIRETTRICE PERUGIA ANCONA:
SS. 318 DI "VALFABBRICA", TRATTO PIANELLO-VALFABBRICA
SS. 76 "VAL DESINO", TRATTO FOSSATO VICO - CANCELLI E ALBACINA - SERRA SAN QUIRICO
"PEDEMONTANA DELLE MARCHE", TRATTO FERRANNI-MUCCIA-SERFICA.

PROGETTO ESECUTIVO

CONTRAENTE GENERALE: DIRPA 2 S.c.a.r.l.	<i>Il responsabile del Contratto Generale:</i> Ing. Federico Montanari	<i>Il responsabile Integratori delle Proiezioni Specialistiche:</i> Ing. Salvatore Livio
PROGETTAZIONE: Associazione Temporanea di Imprese	Mandatari: LOMBARDI SA INGEGNERI CONSULENTI	Mandatari: LOMBARDI-REICO INGEGNERIA S.r.l.
	SGAI S.r.l. S.p.a. di P. Fortini & C.	

RESPONSABILE DELLA PROGETTAZIONE:
Prof. Ing. Antonio Gramaldi

CHECKING:
Dott. Geol. Fabrizio Pantani

COORDINATORE DELLA SICUREZZA IN FASE DI PROGETTAZIONE:
Ing. Michele Carale

PERICOLOSI SOTTERRANEI

PERICOLOSI SOTTERRANEI

PERICOLOSI SOTTERRANEI

IL RESPONSABILE DEL PROCEDIMENTO:
Ing. Ignazio Farotti

2.1.3 - PEDEMONTANA DELLE MARCHE
3° stralcio funzionale: Castelraimondo nord - Castelraimondo sud
4° stralcio funzionale: Castelraimondo sud - innesto S.S.77 a Muccia
OPERE D'ARTE MONDRI
Opere di sostegno e dreni
Muro di sottoescarpa in SX dal km 6+937 al km 6+963 - Pianta scavi

SCALA:
1:200

DATA:
Settembre 2020

Codice Unico di Progetto (CUP): **F12C0300050021**

Codice elaborato: **[2]**

Note File: **102021276000257024**