PIANTA TRACCIAMENTO-Scala 1:200




| Punto | X | Y |
|---|---|---|
| P1 | 2361271,3488 | 4779403,1801 |
| P2 | 2361274,7455 | 4779400,0781 |
| P3 | 2361256,5245 | 4779395,1969 |
| P4 | 2361254,7794 | 4779390,7632 |
| P5 | 2361257,5713 | 4779409,7907 |

PLANIMETRIA-Scala 1:1000




ARMATURA MURO DI SOTTOSCARPA TIPO "2" (H=3.50 m)-Scala 1:50

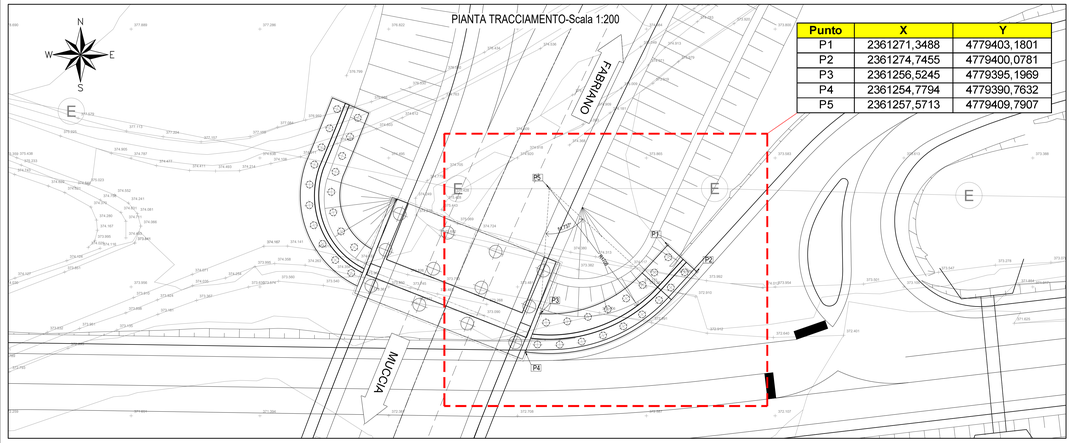


ARMATURA PALI Ø800-Scala 1:50

Muri tipo "2"

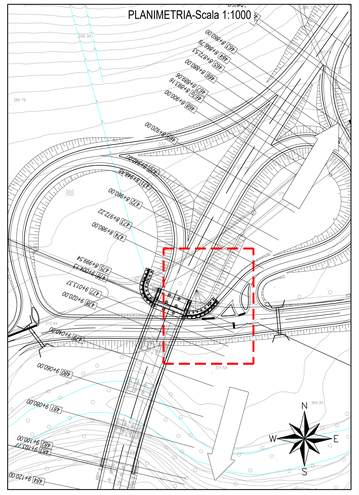


SEZIONE 1-1-Scala 1:20

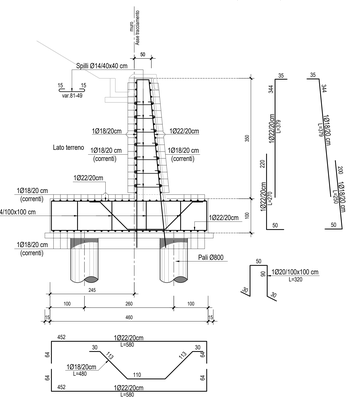SEZIONE 2-2-Scala 1:20

QUADRILATERO
Marche Umbria S.p.A.

**ASSE VIARIO MARCHE-UMBRIA**
**E QUADRILATERO DI PENETRAZIONE INTERNA**
**MAXI LOTTO 2**

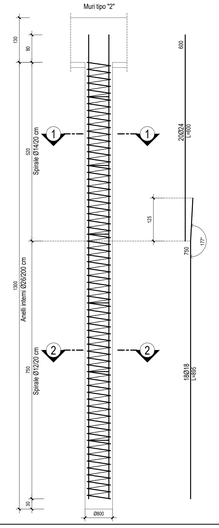LAVORI DI COMPLETAMENTO DELLA DIRETTRICE PERUGIA ANCONA:
SS. 318 DI "VALFABBRICA", TRATTO PIANELLO -VALFABBRICA
SS. 76 "VAL D'ESINO", TRATTI FOSSATO VICO - CANCELLI E ALBACINA - SERRA SAN QUIRICO
"PEDEMONTANA DELLE MARCHE", TRATTO FABRIANO-MUCCIA-SFERCIA.

## PROGETTO ESECUTIVO

| *CONTRAENTE GENERALE:* | *Il responsabile del Contraente Generale:* | *Il responsabile Integrazioni delle Prestazioni Specialistiche:* |
|---|---|---|
| DIRPA 2 s.c.a r.l. | Ing. Federico Montanari | Ing. Salvatore Lieto |

*PROGETTAZIONE: Associazione Temporanea di Imprese*

*Mandataria:* PROGIN S.p.A. *Mandanti:* LOMBARDI SA ENGINEERING CONSULTANTS; LOMBARDI-REICO ENGINEERING S.r.l.; SGAI s.r.l. di E.Fortani & C. Ingegneria Strutturale e Sismica

| | | |
|---|---|---|
| RESPONSABILE DELLA PROGETTAZIONE PER A.T.I.<br>Prof. Ing. Antonio Grimaldi<br>GEOLOGO<br>Dott. Geol. Fabrizio Pontoni<br>COORDINATORE DELLA SICUREZZA IN FASE DI PROGETTAZIONE<br>Ing. Michele Curiale | ORDINE DEI GEOLOGI DELLE MARCHE<br>Fabrizio PONTONI<br>Geologo Specialista<br>N. 178<br>SEZIONE A | Ordine degli Ingegneri della Provincia di Ascoli Piceno<br>Ing. Antonio GRIMALDI<br>SEZIONE A<br>n. 1278 |
| IL RESPONSABILE DEL PROCEDIMENTO<br>Ing. Ignino Faroni | | |

**2.1.3 - PEDEMONTANA DELLE MARCHE**
**3° stralcio funzionale: Castelraimondo nord - Castelraimondo sud**
**4° stralcio funzionale: Castelraimondo sud - innesto S.S.77 a Muccia**
*Opere di sostegno e drenì*
*Muro di sottoscarpa in SX dal km 8+985 al km 9+005*
*Carpenteria ed armature*

*SCALA:* 1:50
*DATA:* Luglio 2020

Codice Unico di Progetto (CUP): **F12C03000050021**

*Codice elaborato:* Opera L0 | Tratto 70 | Settore 2J | Tipo 3E | Opera/Disciplina J6 | WBS MU0028 | Id doc. CLRP | N. prog. 0018 | Rev. A
*Nome File:* L0702J3EJ6MU0028CLRP0018A

| REV. | DATA | DESCRIZIONE | Redatto | | Controllato | Approvato |
|---|---|---|---|---|---|---|
| A | Marzo 2020 | Emissione PE | PROGIN | M. Perrino | S. Lieto | A. Grimaldi |
| B | Luglio 2020 | Revisione interna | PROGIN | M. Perrino | S. Lieto | A. Grimaldi |
| C | | | | | | |