PIANTA TRACCIAMENTO-Scala 1:200

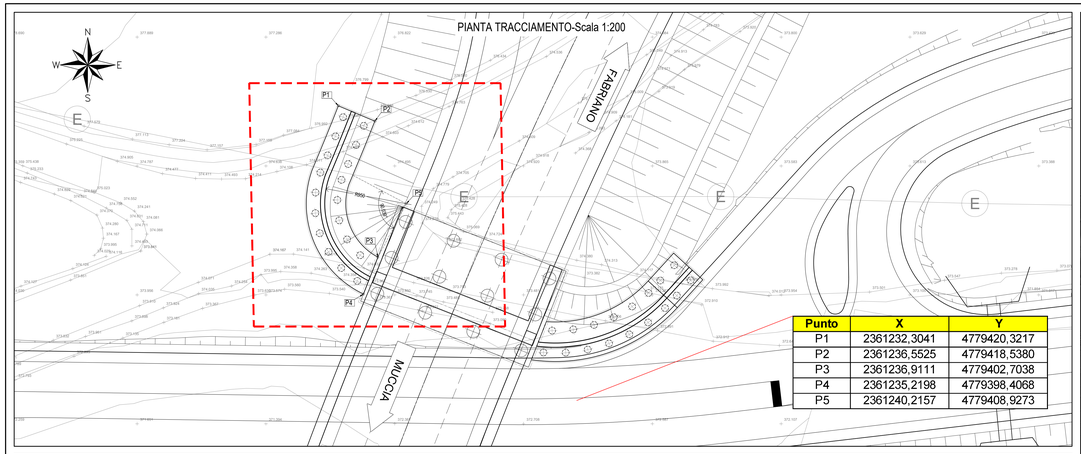

Punto	X	Y
P1	2361232,3041	4779420,3217
P2	2361236,5525	4779418,5380
P3	2361236,9111	4779402,7038
P4	2361235,2198	4779398,4068
P5	2361240,2157	4779408,9273

PLANIMETRIA-Scala 1:1000

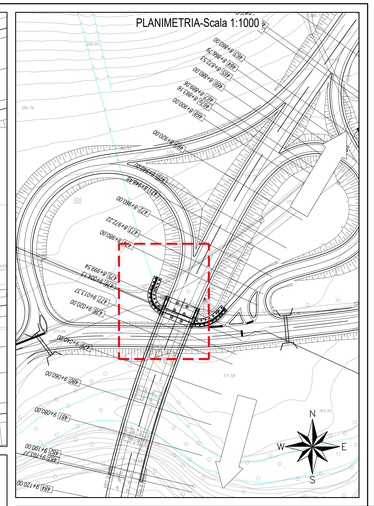

ARMATURA MURO DI SOTTOSCARPA TIPO "2" (H=3.50 m)-Scala 1:50

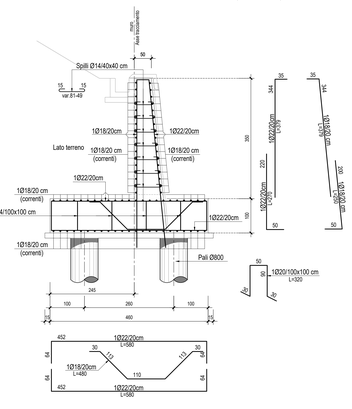

ARMATURA PALI Ø800-Scala 1:50

Muri tipo "2"

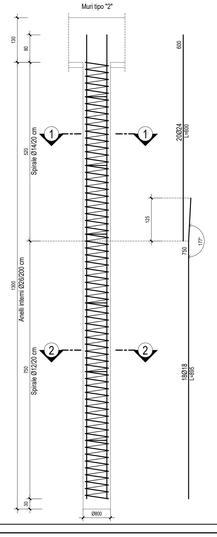

SEZIONE 1-1-Scala 1:20

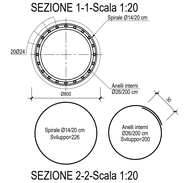

SEZIONE 2-2-Scala 1:20

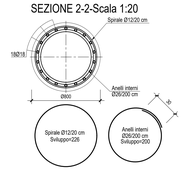

QUADRILATERO
Marche Umbria S.p.A.

ASSE VIARIO MARCHE-UMBRIA
E QUADRILATERO DI PENETRAZIONE INTERNA
MAXI LOTTO 2

LAVORI DI COMPLETAMENTO DELLA DIRETTRICE PERUGIA ANCONA:
SS. 318 DI "VALFABBRICA", TRATTO PIANELLO -VALFABBRICA
SS. 76 "VAL D'ESINO", TRATTI FOSSATO VICO - CANCELLI E ALBACINA - SERRA SAN QUIRICO
"PEDEMONTANA DELLE MARCHE", TRATTO FABRIANO-MUCCIA-SFERCIA.

PROGETTO ESECUTIVO

CONTRAENTE GENERALE:	Il responsabile del Contraente Generale:	Il responsabile Integrazioni delle Prestazioni Specialistiche:
DIRPA 2 s.c.a r.l.	Ing. Federico Montanari	Ing. Salvatore Lieto

PROGETTAZIONE: *Associazione Temporanea di Imprese*

Mandataria: PROGIN... *Mandanti:* LOMBARDI SA ENGINEERING CONSULTANTS; LOMBARDI-REICO ENGINEERING S.r.l.; SGAI s.r.l. di E.Fortini & C.

RESPONSABILE DELLA PROGETTAZIONE PER A.T.I.
Prof. Ing. Antonio Grimaldi
GEOLOGO
Dott. Geol. Fabrizio Pontoni
COORDINATORE DELLA SICUREZZA IN FASE DI PROGETTAZIONE
Ing. Michele Curiale
IL RESPONSABILE DEL PROCEDIMENTO
Ing. Ignino Faroni

2.1.3 - PEDEMONTANA DELLE MARCHE
3° stralcio funzionale: Castelraimondo nord - Castelraimondo sud
4° stralcio funzionale: Castelraimondo sud - innesto S.S.77 a Muccia
Opere di sostegno e drenì
Muro di sottoscarpa in DX dal km 8+985 al km 9+005
Carpenteria ed armature

SCALA:	DATA:
1:50	Luglio 2020

Codice Unico di Progetto (CUP): **F12C03000050021**

Codice elaborato: Opera L0 | Tratto 70 | Settore 2J | CID 3E | WBS J1 | WU 0102 | Id doc. 9 | Tipo prog. CA | Rev. P0 | Rev. 1B
Nome File: L0702J3E J1GWU0102 9CARP01B

REV.	DATA	DESCRIZIONE	Redatto	Controllato	Approvato
A	Marzo 2020	Emissione PE	PROGIN M. Perrino	S. Lieto	A. Grimaldi
B	Luglio 2020	Revisione interna	PROGIN M. Perrino	S. Lieto	A. Grimaldi
C					