




PIANTA SCAVI - Scala 1:200

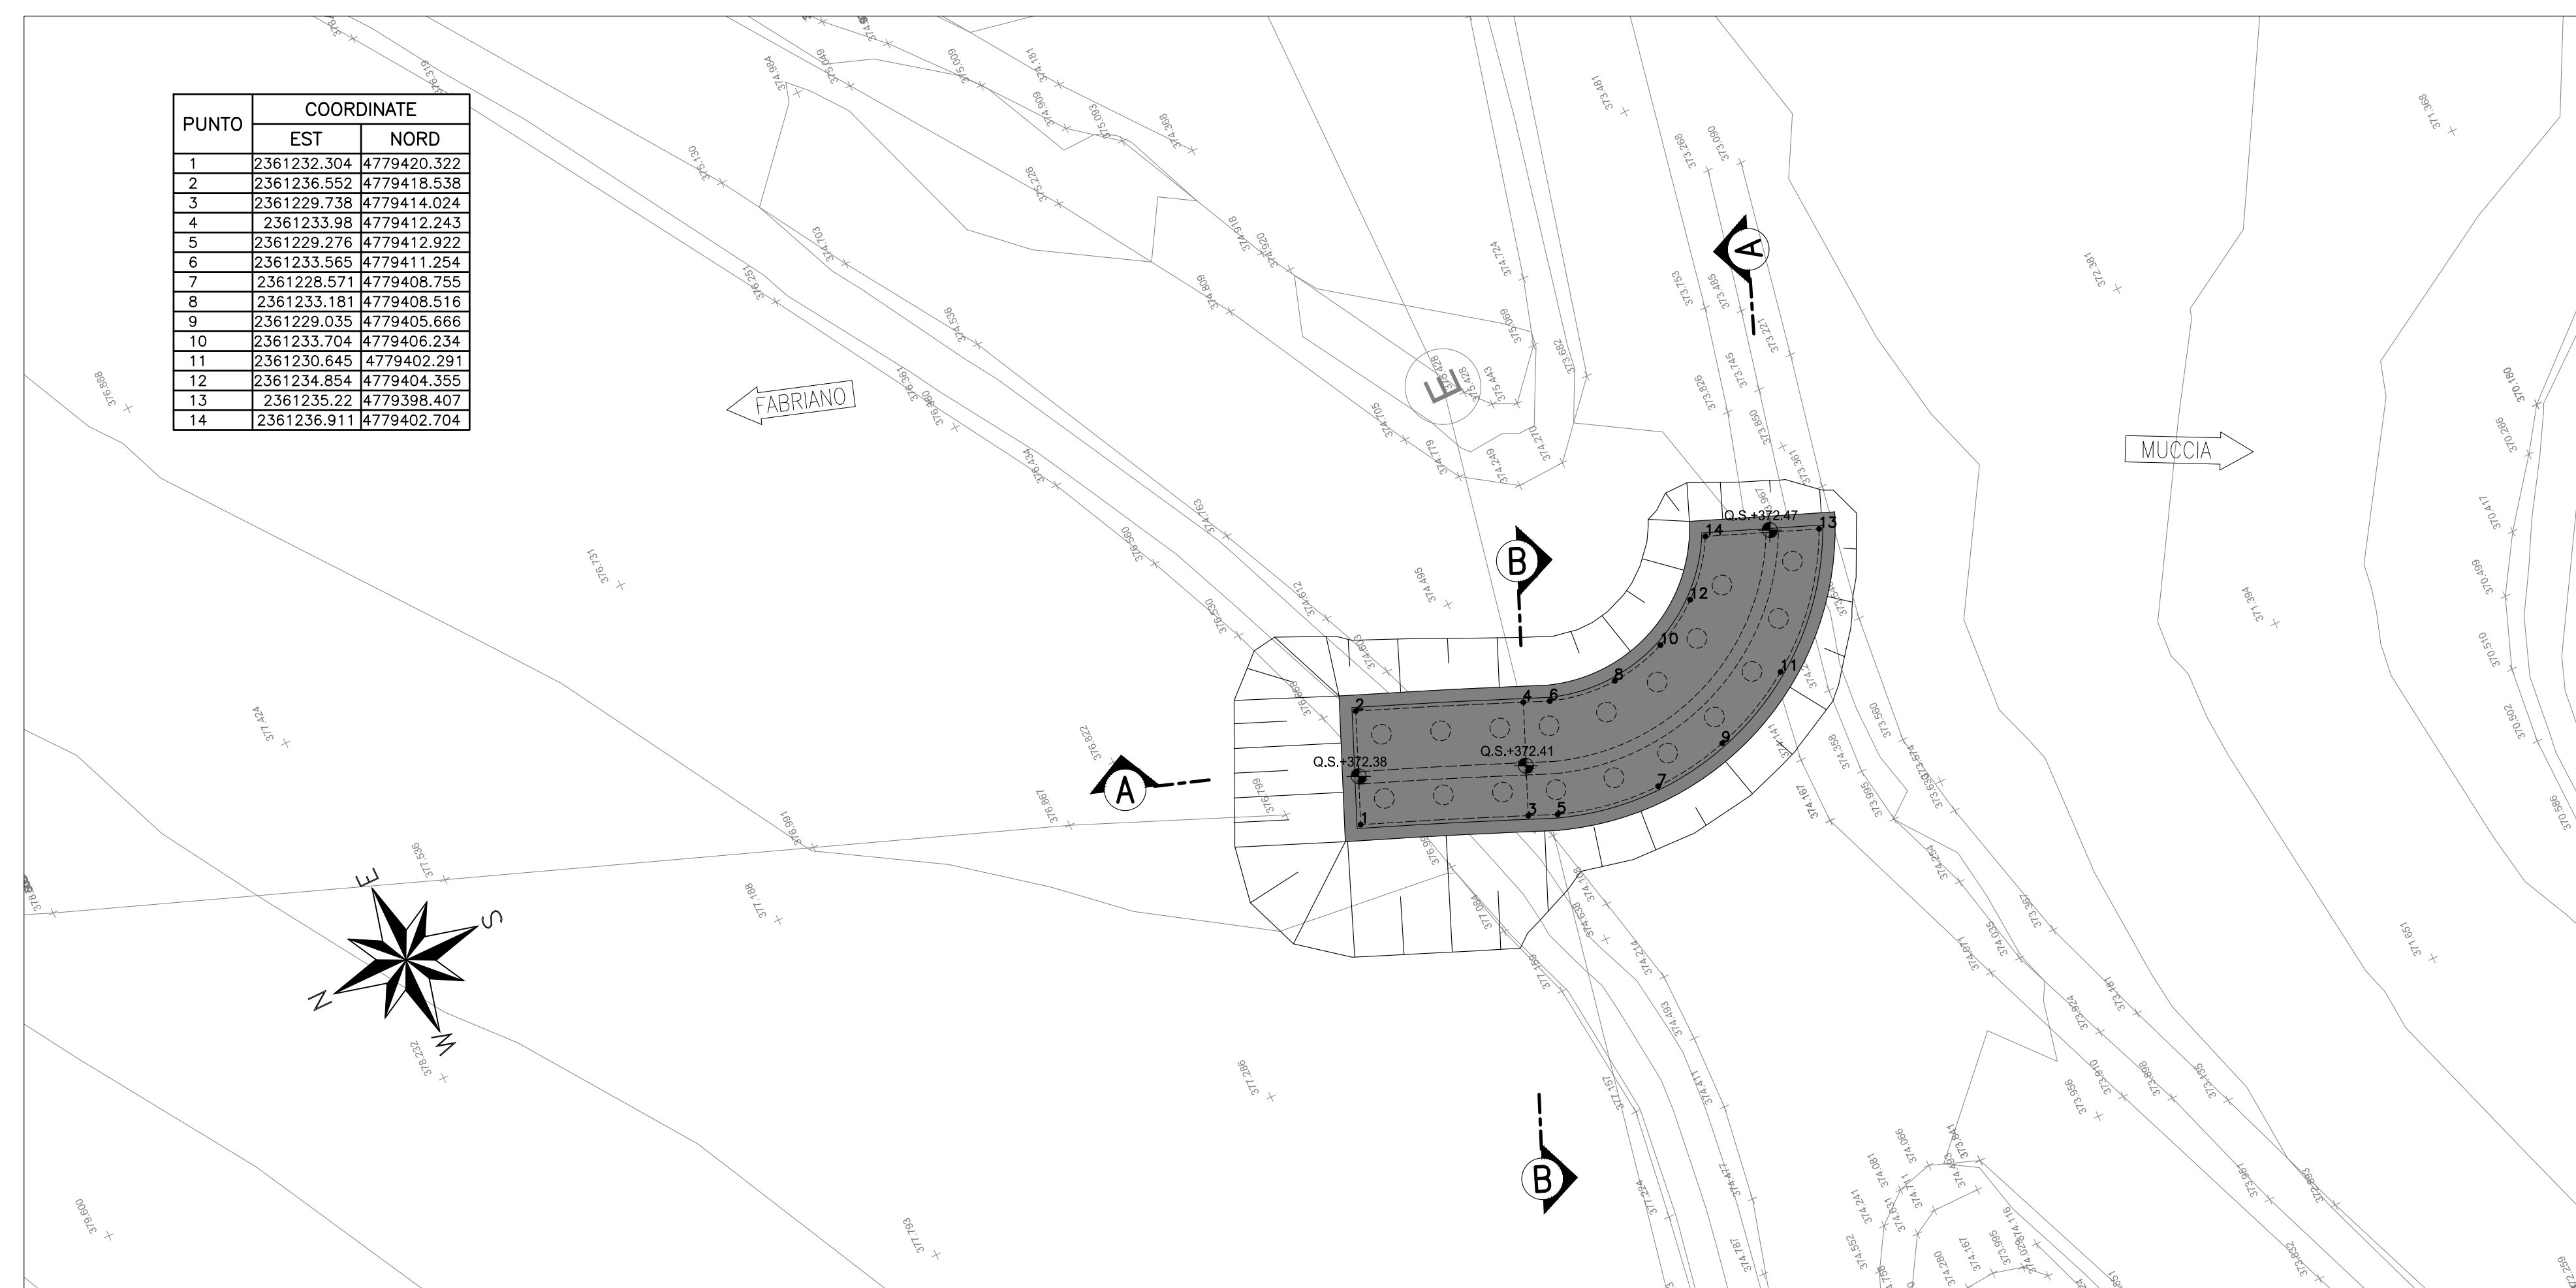


PLANIMETRIA-Scala 1:1000

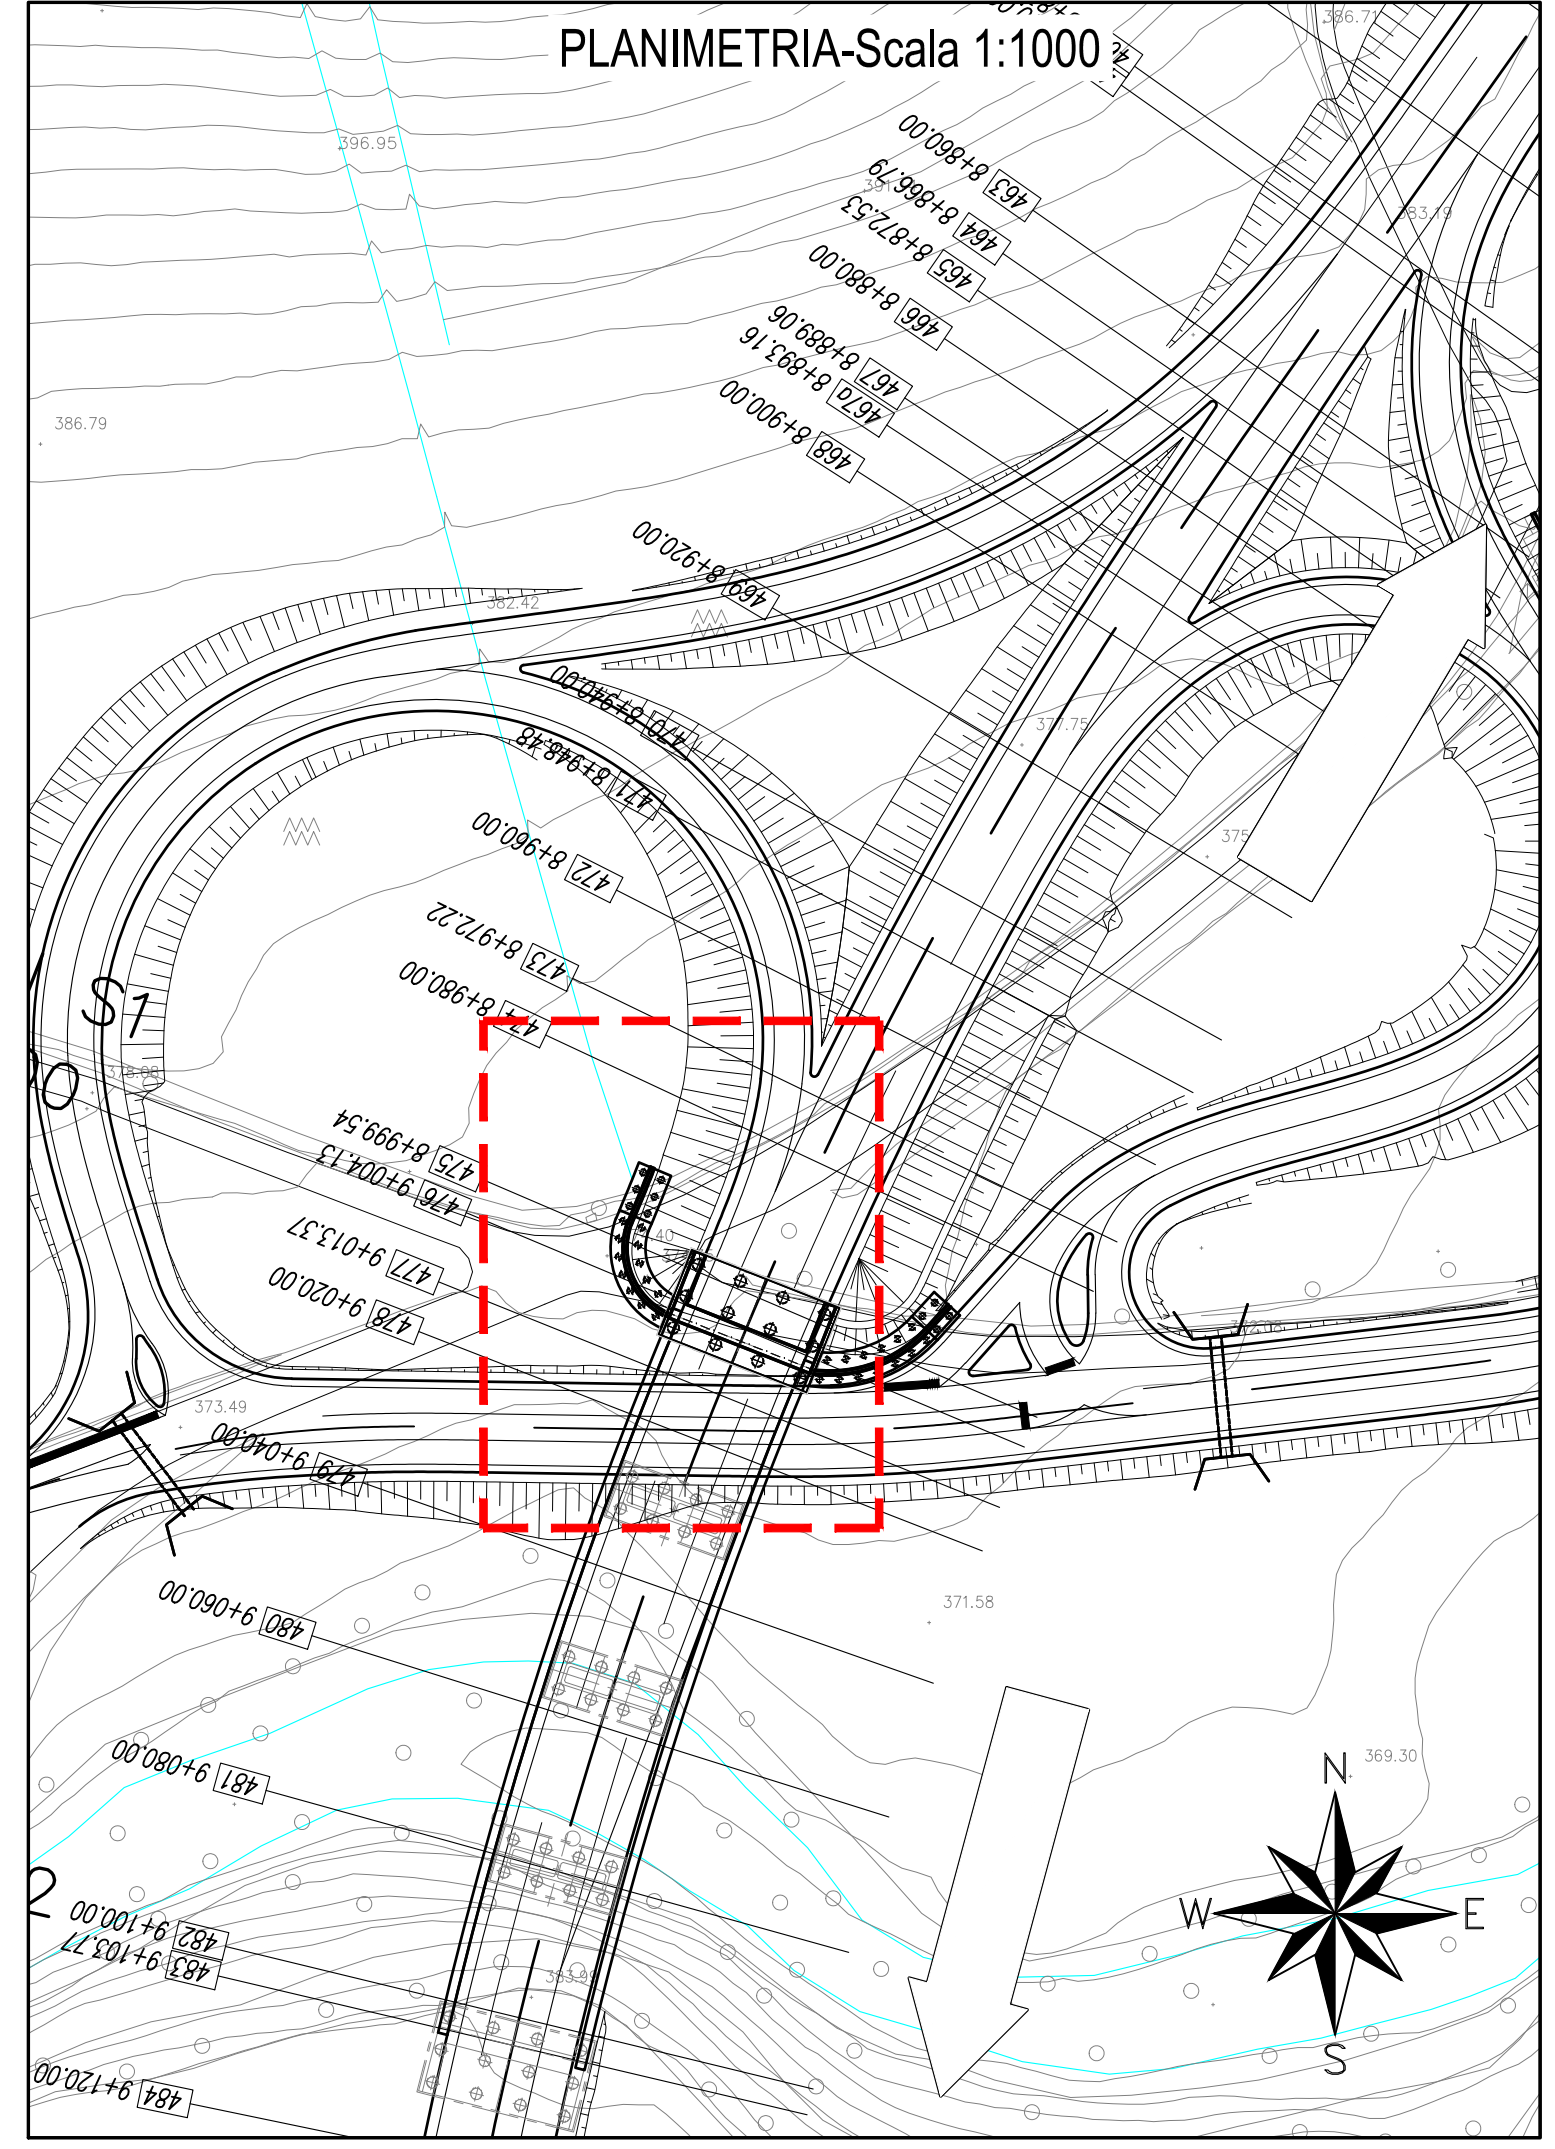

SEZIONE A-A - Scala 1:200

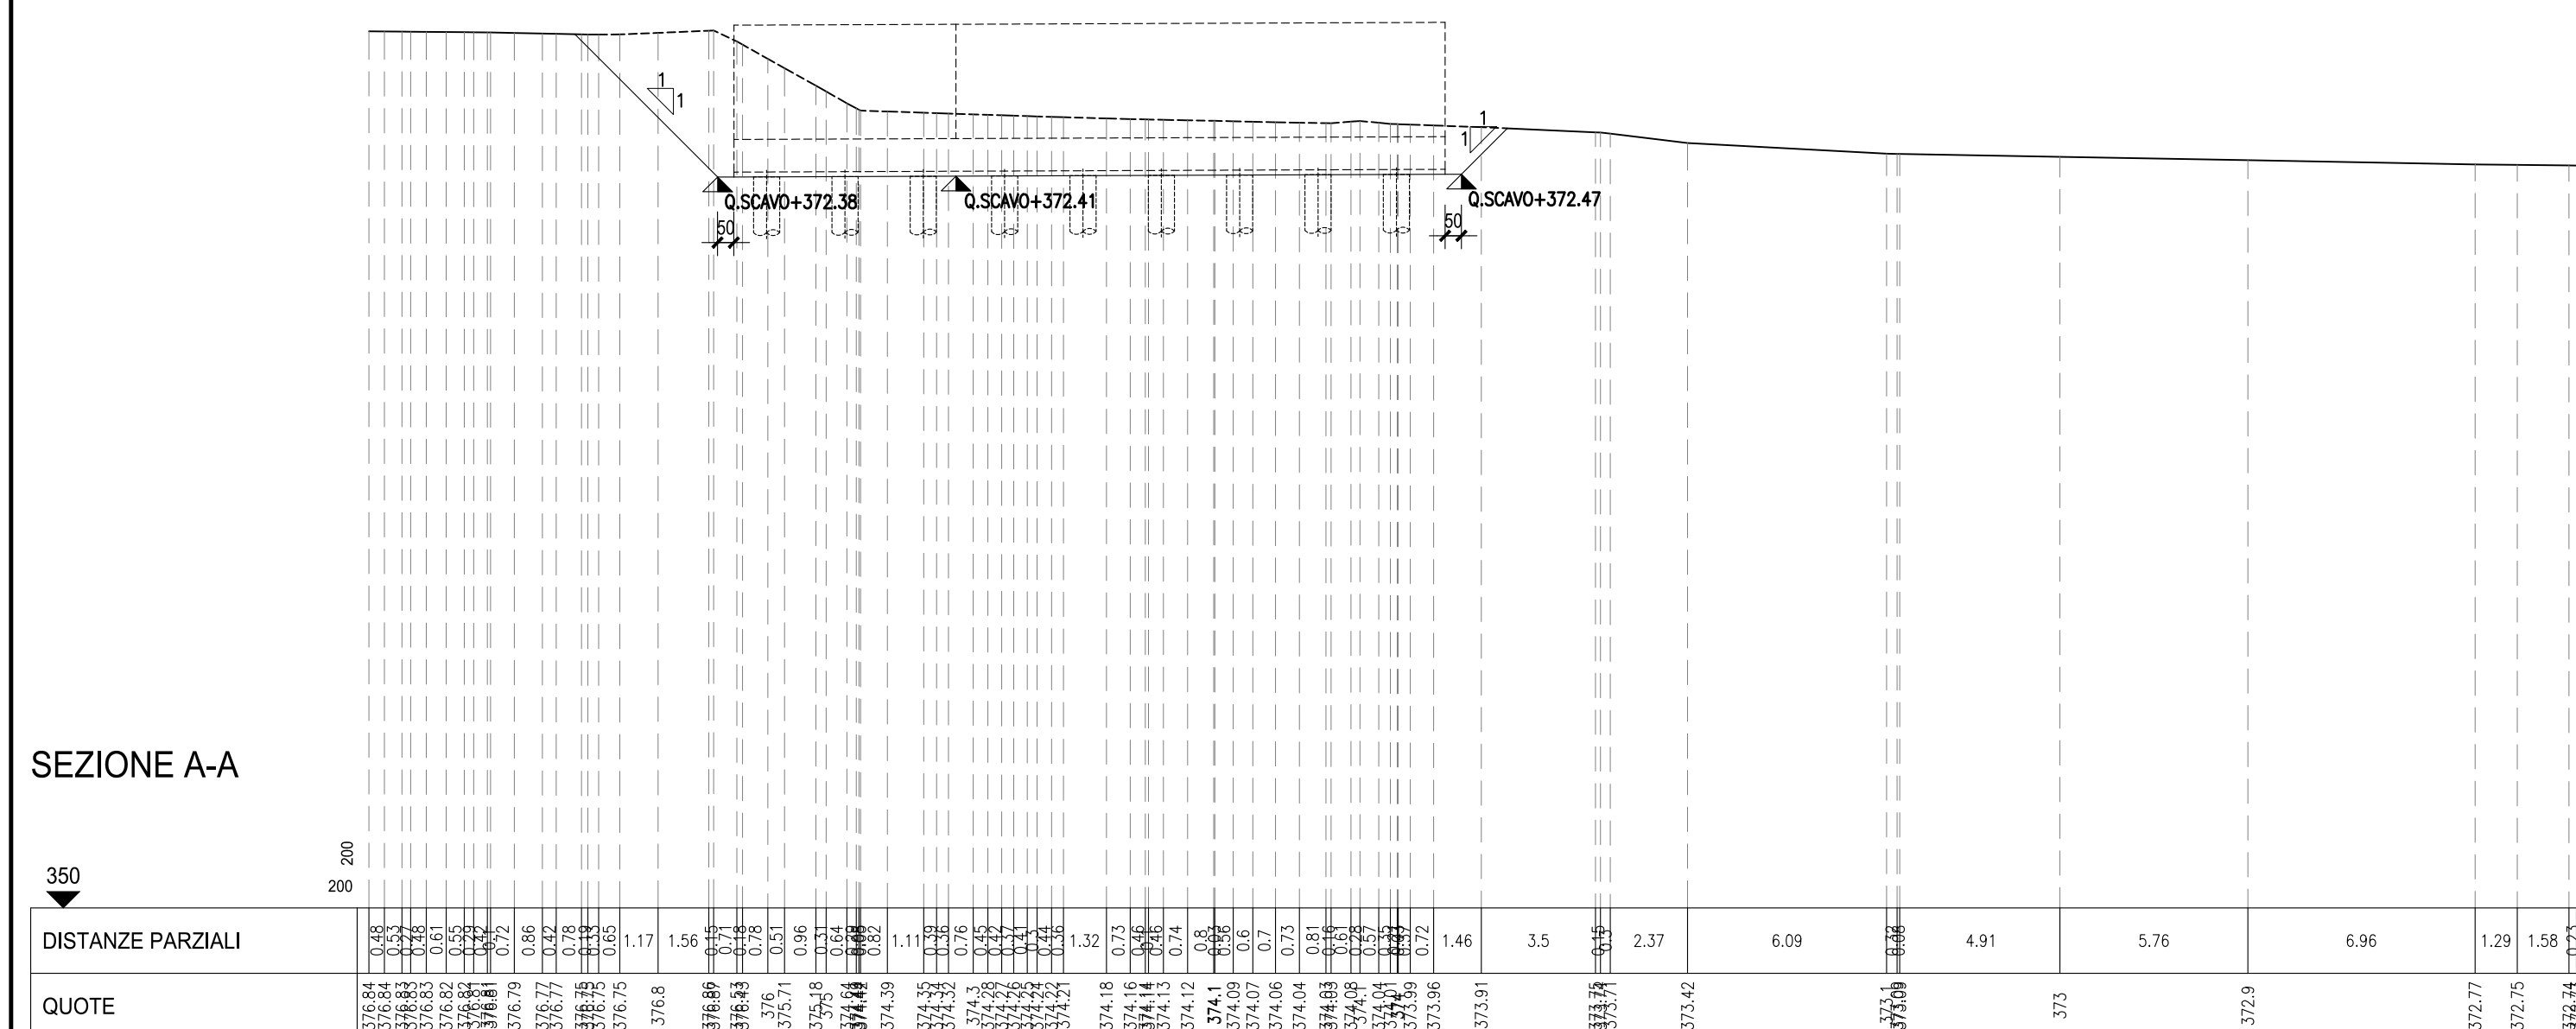

SEZIONE B-B - Scala 1:200

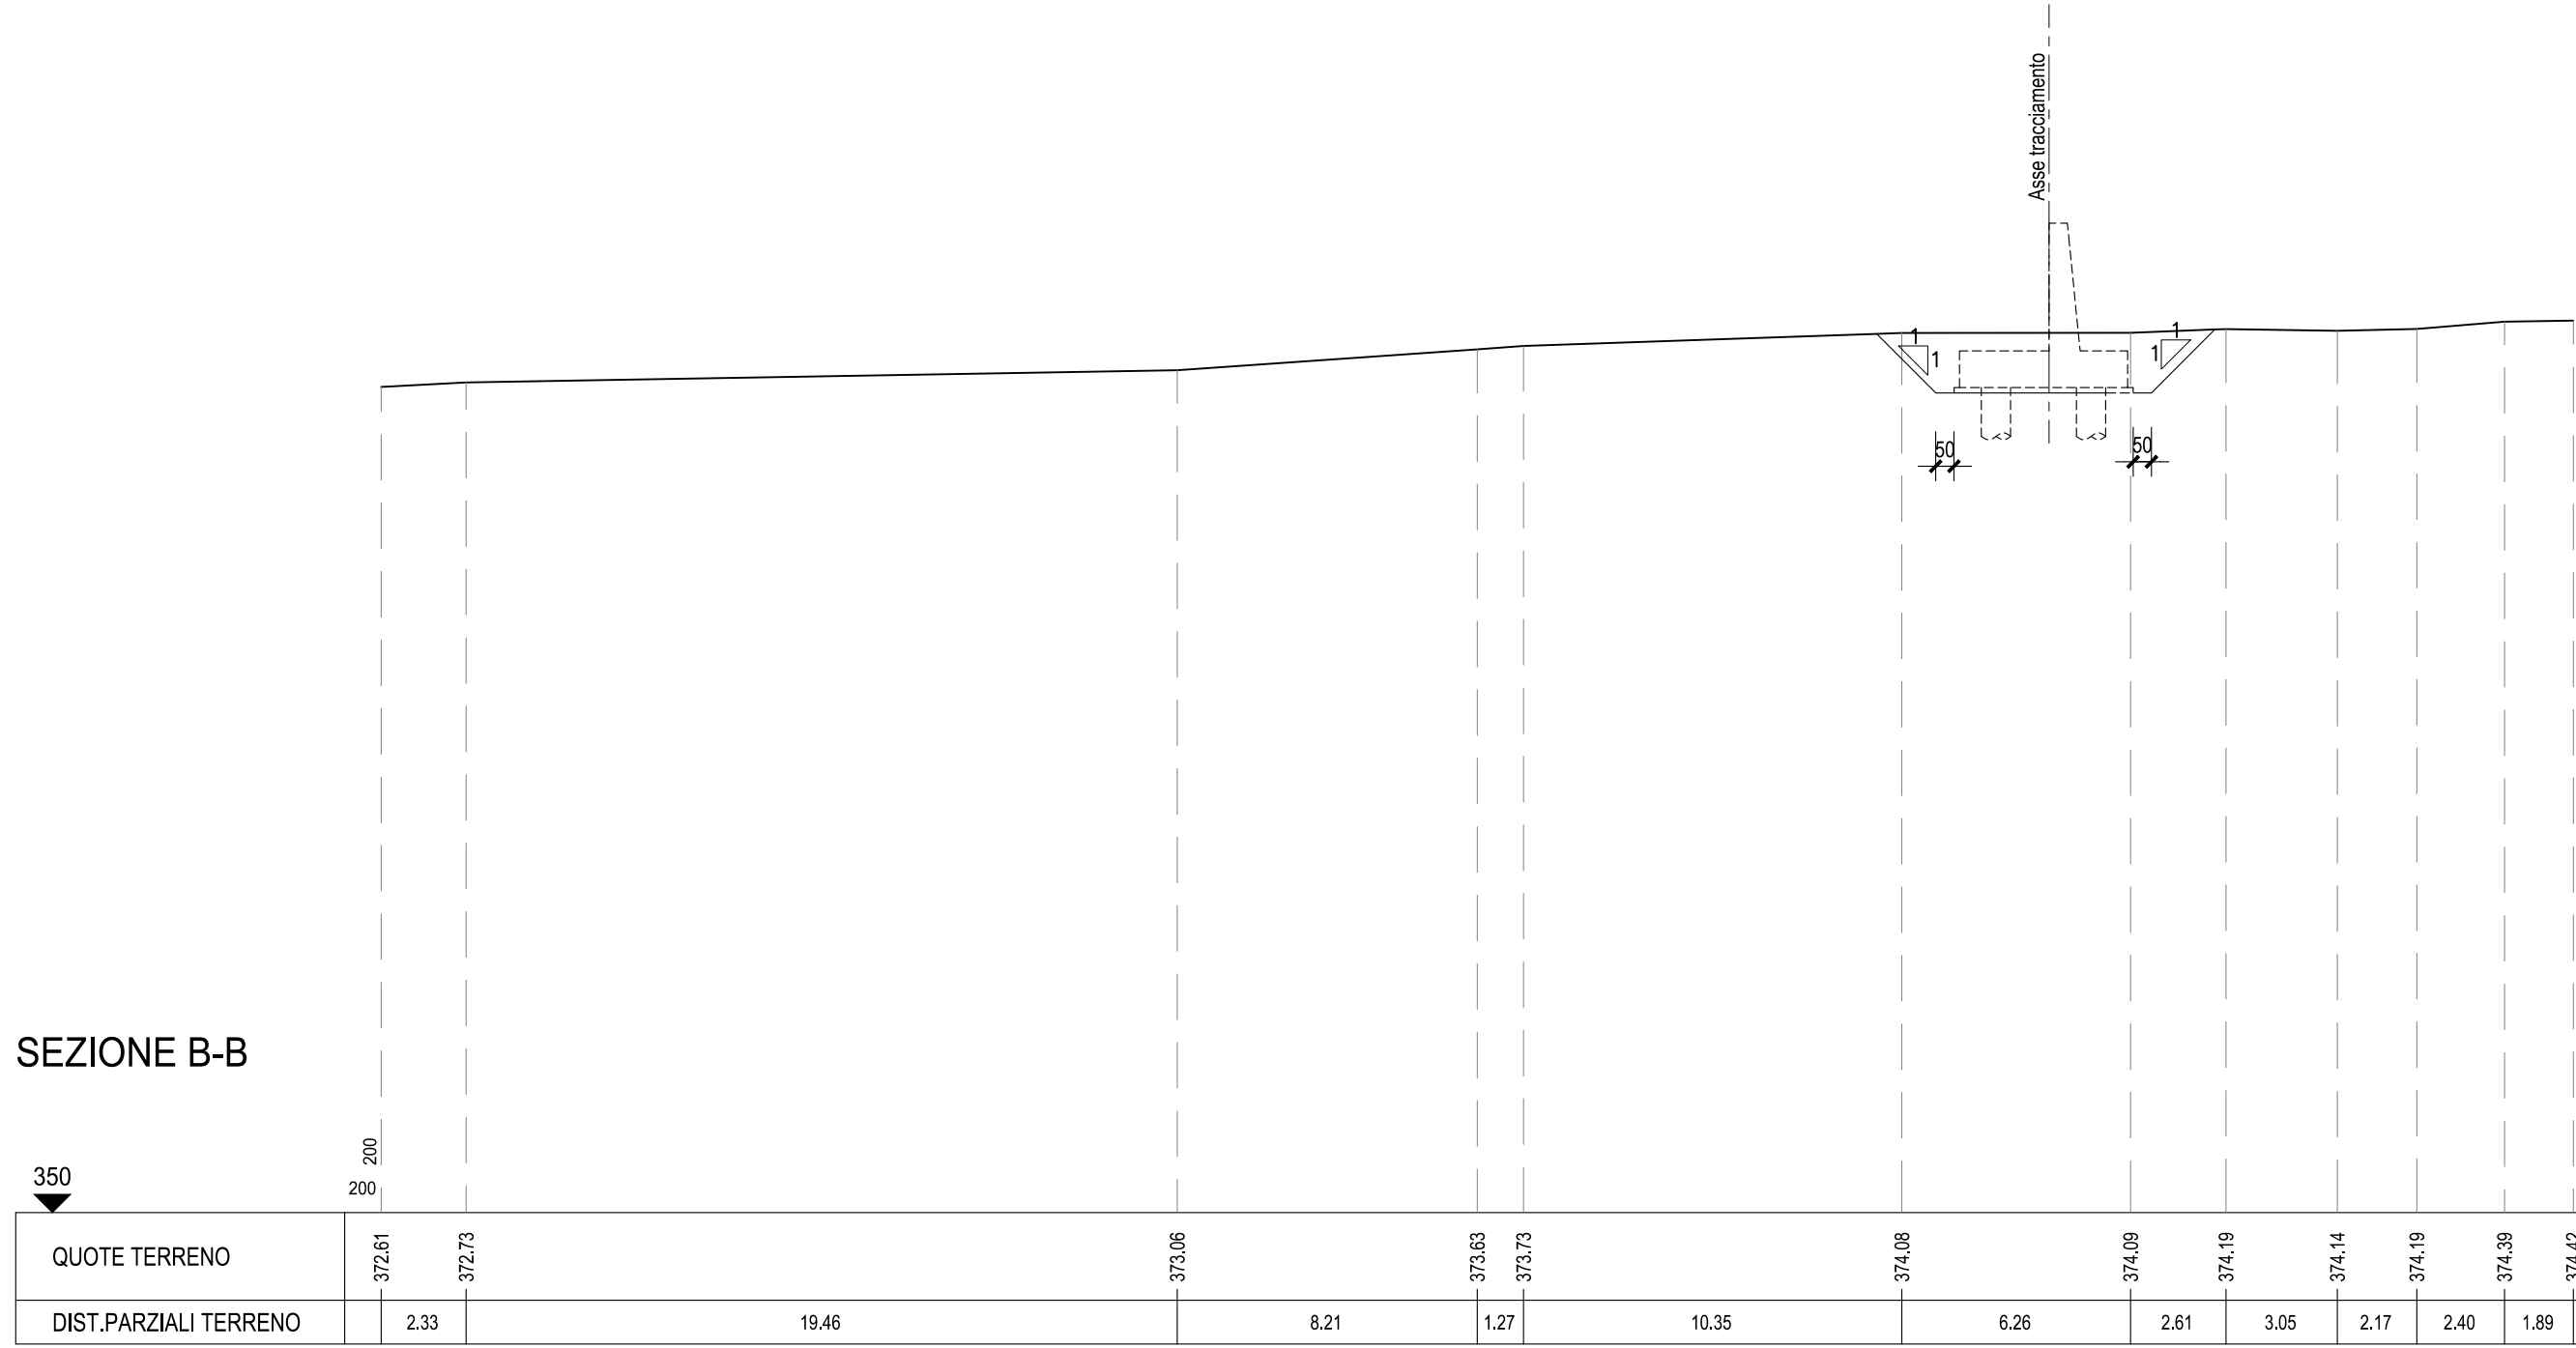

**ASSE VIARIO MARCHE-UMBRIA
E QUADRILATERO DI PENETRAZIONE INTERNA
MAXI LOTTO 2**

LAVORI DI COMPLETAMENTO DELLA DIRETTRICE PERUGIA ANCONA:
SS. 318 DI "VALFABBRICA", TRATTO PIANELLO-VALFABBRICA
SS. 76 "VAL DESINO", TRATTI FOSSATO VICIO-CANCELLETTI E ALMACINA-SERRA SAN QUIRICO
"PEDEMONTANA DELLE MARCHE", TRATTO FABRANO-MUCCIA-SFERCIA

PROGETTO ESECUTIVO

CONTRAENTE GENERALE:	<i>Il responsabile del Contratto Generale:</i>	<i>Il responsabile Integratore delle Proiezioni Specialistiche:</i>
DIRPA 2 s.c.a.r.l.	Ing. Federico Mantineri	Ing. Salvatore Liso

PROGETTAZIONE: Accoglienza Temporanee di Impiego

Mandat:	Mandat:	GRUPPO S.p.A. di E. Pizzani & C.
ACCIAIO DI S. FERRE	ACCIAIO DI S. FERRE	ACCIAIO DI S. FERRE

PROFESSIONISTI DELLA PROGETTAZIONE:			
PROF. ING. Antonio Gramsci	PROF. ING. Michelangelo Casale	PROF. ING. Sergio Stabile	
COORDINATORE DELLA SICUREZZA IN FASE DI PROGETTAZIONE:			
Ing. Michele Carale	Ing. Fabrice Pontoni	Ing. Roberto Spadaccia	

IL RESPONSABILE DEL PROCEDIMENTO:	Ing. Iginio Farotti
2.1.3 - PEDEMONTANA DELLE MARCHE	SCALA: 1:200
3° stralcio funzionale: Castelramondo nord - Castelramondo sud	
4° stralcio funzionale: Castelramondo sud - innesco S.S.77 a Muccia	
OPERE D'ARTE MINORI	DATA: Settembre 2020
Muro di sottoscarpa in DX dal km 8+985 al km 9+005 - Pianta scavi	

REV.	DATA	DESCRIZIONE	Redatto	Controllato	Approvato
A	Settembre 2020	Emissione a seguito istruttoria ANAS	PROGIN	M. Parrino	S. Liso
B					A. Gramsci
C					