PIANTA SCAVI - Scala 1:200

PUNTO	COORDINATE	
	EST	NORD
1	2361230.419	4778969.365
2	2361231.491	4778962.954
3	2361233.069	4778963.218
4	2361231.397	4778969.629
5	2361236.771	4778964.513
6	2361234.759	4778971.064
7	2361241.403	4778969.265
8	2361235.834	4778973.127
9	2361242.538	4778972.602
10	2361242.694	4778975.293
11	2361236.145	4778975.443
12	2361242.556	4778976.515
13	2361234.397	4778985.898
14	2361240.808	4778986.97

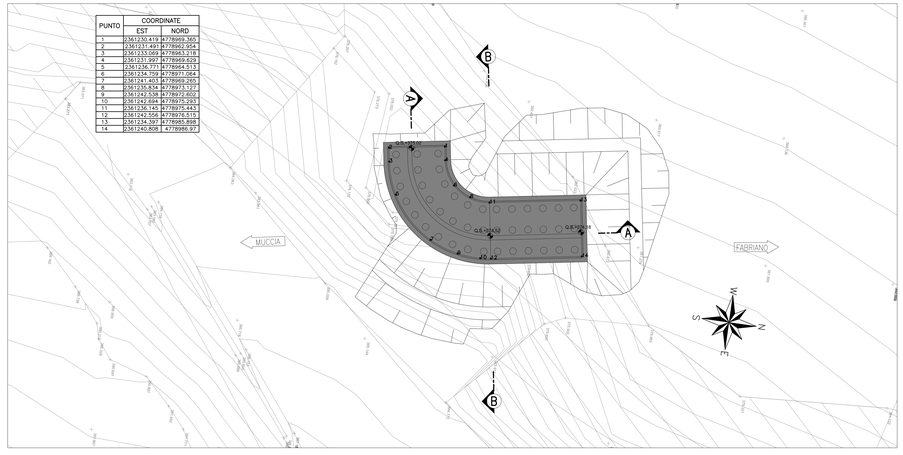

PLANIMETRIA-Scala 1:1000

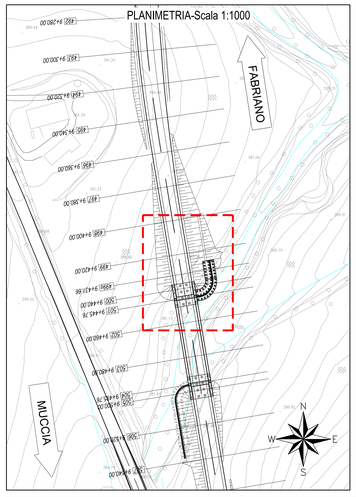

SEZIONE A-A - Scala 1:200

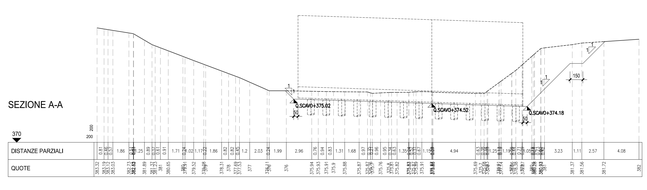

| | | |