PIANTA FONDAZIONI-Scala 1:200

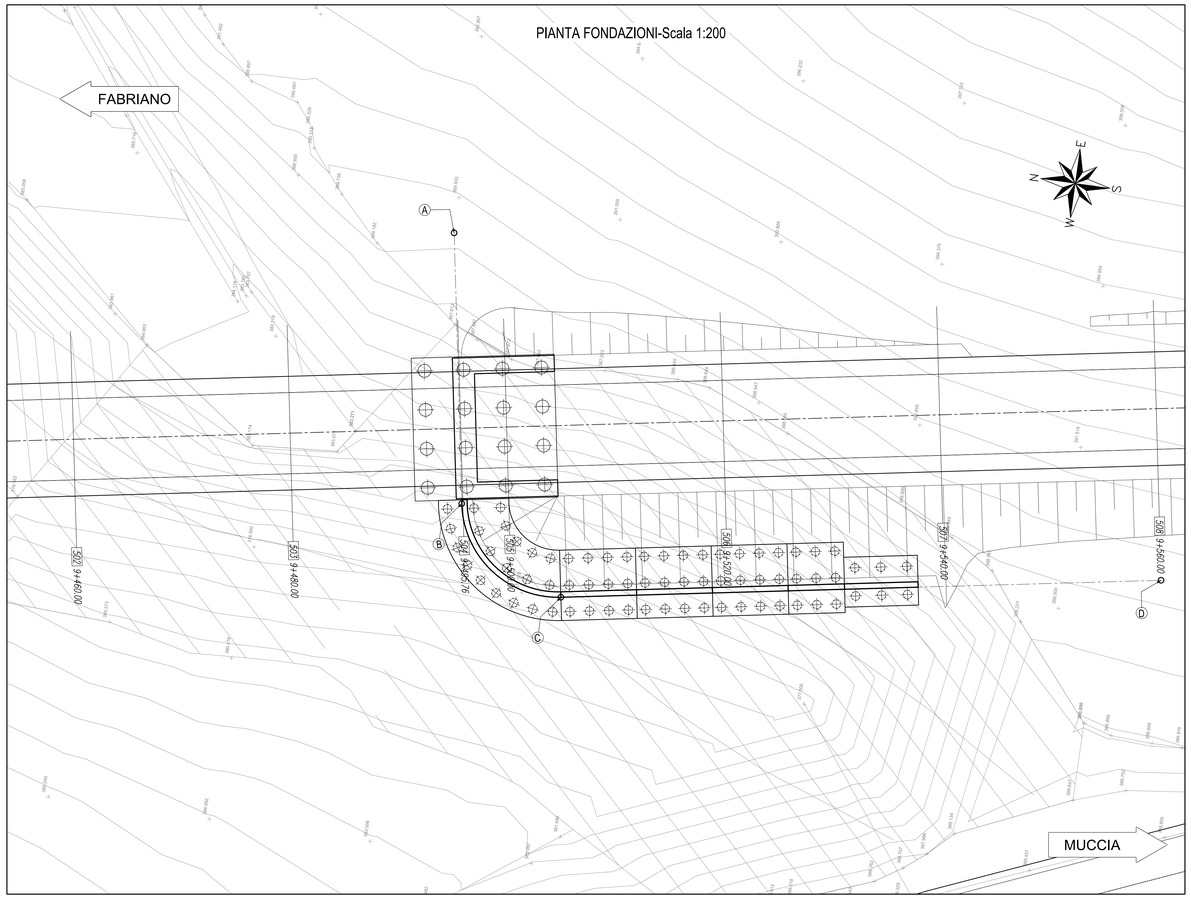

PROFILO LONGITUDINALE-Scala 1:200

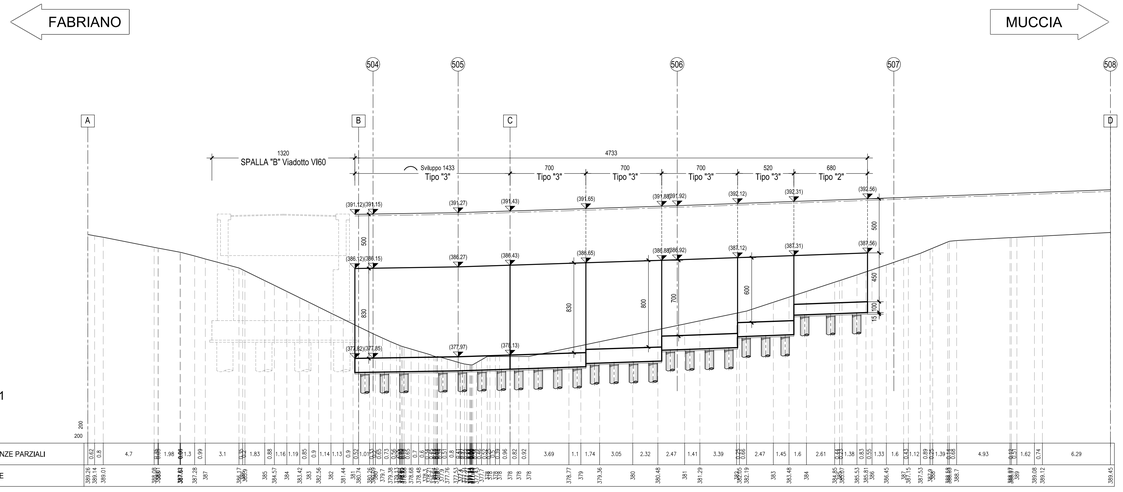

SEZIONE N. : 506

Q. PROGETTO : 391,903

DIST.PROG. : 9+520,00

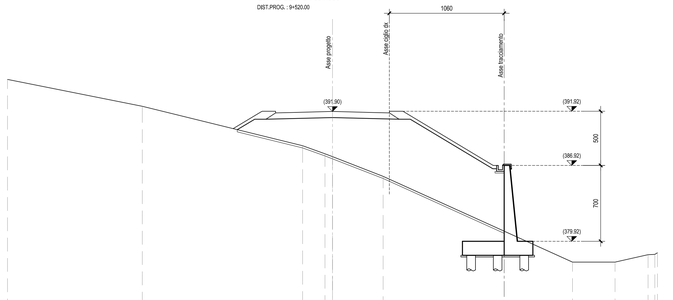

SCALA 1:200

Q.RIF. 370,00

| | | |