PIANTA TRACCIAMENTO-Scala 1:200

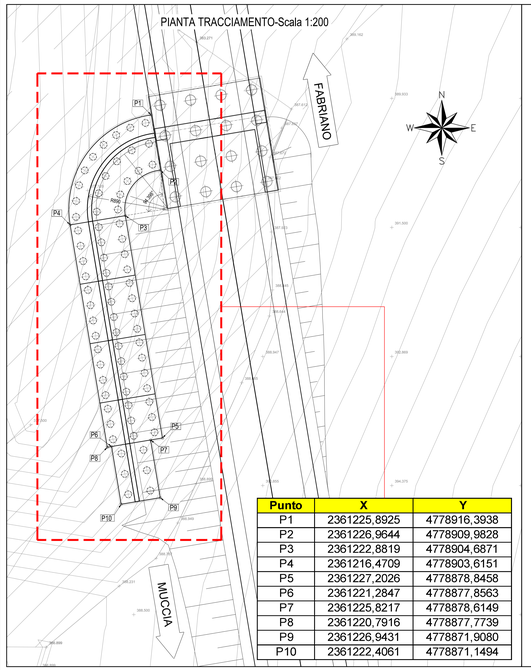

Punto	X	Y
P1	2361225,8925	4778916,3938
P2	2361226,9644	4778909,9828
P3	2361222,8819	4778904,6871
P4	2361216,4709	4778903,6151
P5	2361227,2026	4778878,8458
P6	2361221,2847	4778877,8563
P7	2361225,8217	4778878,6149
P8	2361220,7916	4778877,7739
P9	2361226,9431	4778871,9080
P10	2361222,4061	4778871,1494

ARMATURA MURO DI SOTTOSCARPA TIPO "3" (H=6.00 m)-Scala 1:50

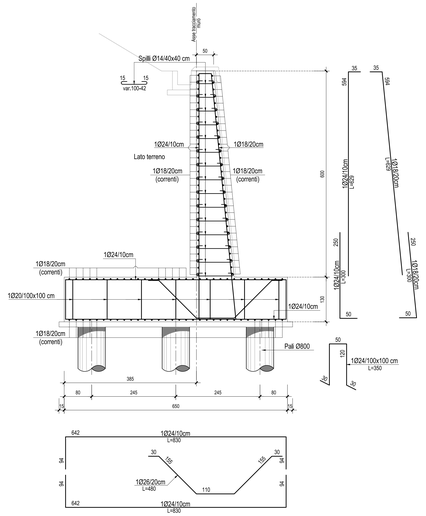

ARMATURA MURO DI SOTTOSCARPA TIPO "3" (H=7.00 m)-Scala 1:50

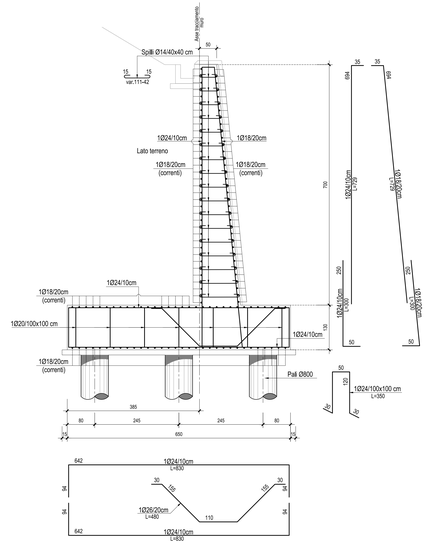

ARMATURA PALI Ø800-Scala 1:50

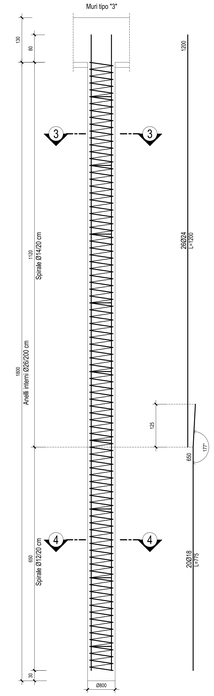

PLANIMETRIA-Scala 1:1000

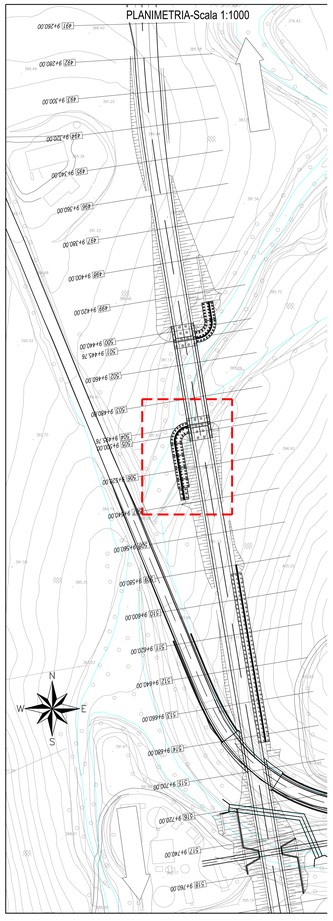

ARMATURA MURO DI SOTTOSCARPA TIPO "3" (H=8.00 m)-Scala 1:50

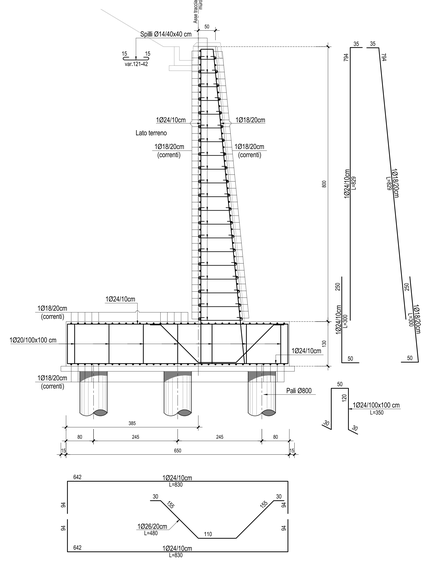

ARMATURA MURO DI SOTTOSCARPA TIPO "3" (H=8.30 m)-Scala 1:50

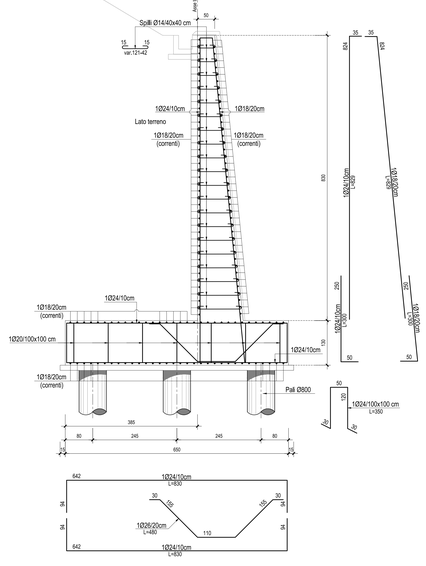

SEZIONE 3-3-Scala 1:20

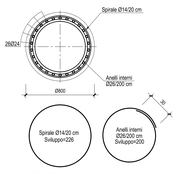

SEZIONE 4-4-Scala 1:20

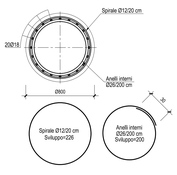

QUADRILATERO Marche Umbria S.p.A.

ASSE VIARIO MARCHE-UMBRIA E QUADRILATERO DI PENETRAZIONE INTERNA MAXI LOTTO 2

LAVORI DI COMPLETAMENTO DELLA DIRETTRICE PERUGIA ANCONA:
SS. 318 DI "VALFABBRICA", TRATTO PIANELLO -VALFABBRICA
SS. 76 "VAL D'ESINO", TRATTI FOSSATO VICO - CANCELLI E ALBACINA - SERRA SAN QUIRICO "PEDEMONTANA DELLE MARCHE", TRATTO FABRIANO-MUCCIA-SFERCIA.

PROGETTO ESECUTIVO

CONTRAENTE GENERALE:	Il responsabile del Contraente Generale:	Il responsabile Integrazioni delle Prestazioni Specialistiche:
DIRPA 2 s.c.a r.l.	Ing. Federico Montanari	Ing. Salvatore Lieto

PROGETTAZIONE: *Associazione Temporanea di Imprese*

Mandataria: PROGIN S.r.l. — *Mandanti:* LOMBARDI SA INGEGNERI CONSULENTI; LOMBARDI-REICO INGEGNERIA S.r.l.; SGAI s.r.l. di E.Fortani — www.sgai.com

RESPONSABILE DELLA PROGETTAZIONE PROGIN S.r.l.
Prof. Ing. Antonio Grimaldi

GEOLOGO
Dott. Geol. Fabrizio Pontoni

COORDINATORE DELLA SICUREZZA IN FASE DI PROGETTAZIONE
Ing. Michele Curiale

IL RESPONSABILE DEL PROCEDIMENTO
Ing. Ignio Farotti

2.1.3 - PEDEMONTANA DELLE MARCHE
3° stralcio funzionale: Castelraimondo nord - Castelraimondo sud
4° stralcio funzionale: Castelraimondo sud - innesto S.S.77 a Muccia
Opere di sostegno e divni
Muro di sottoscarpa in DX dal km 9+495 al km 9+541
Carpenteria ed armature (tav.2 di 2)

SCALA: 1:50
DATA: Luglio 2020

Codice Unico di Progetto (CUP): **F12C03000050021**

Codice elaborato: L 0 7 0 2 2 1 1 2 E 2 1 0 M U 0 0 3 1 C R P 0 1 2 B
Nome File: L0702211M00E21CRP01200B.DWG

REV.	DATA	DESCRIZIONE	Redatto	Controllato	App.
A	Marzo 2020	Emissione PE	PROGIN M. Perrino	S. Lieto	A. C
B	Luglio 2020	Revisione Interna	PROGIN M. Perrino	S. Lieto	A. C
C					