



PUNTO	COORDINATE	
	EST	NORD
1	2361251.188	4778827.866
2	2361257.599	4778828.938
3	2361273.991	4778730.899
4	2361267.581	4778729.827

PIANTA SCAVI - Scala 1:200


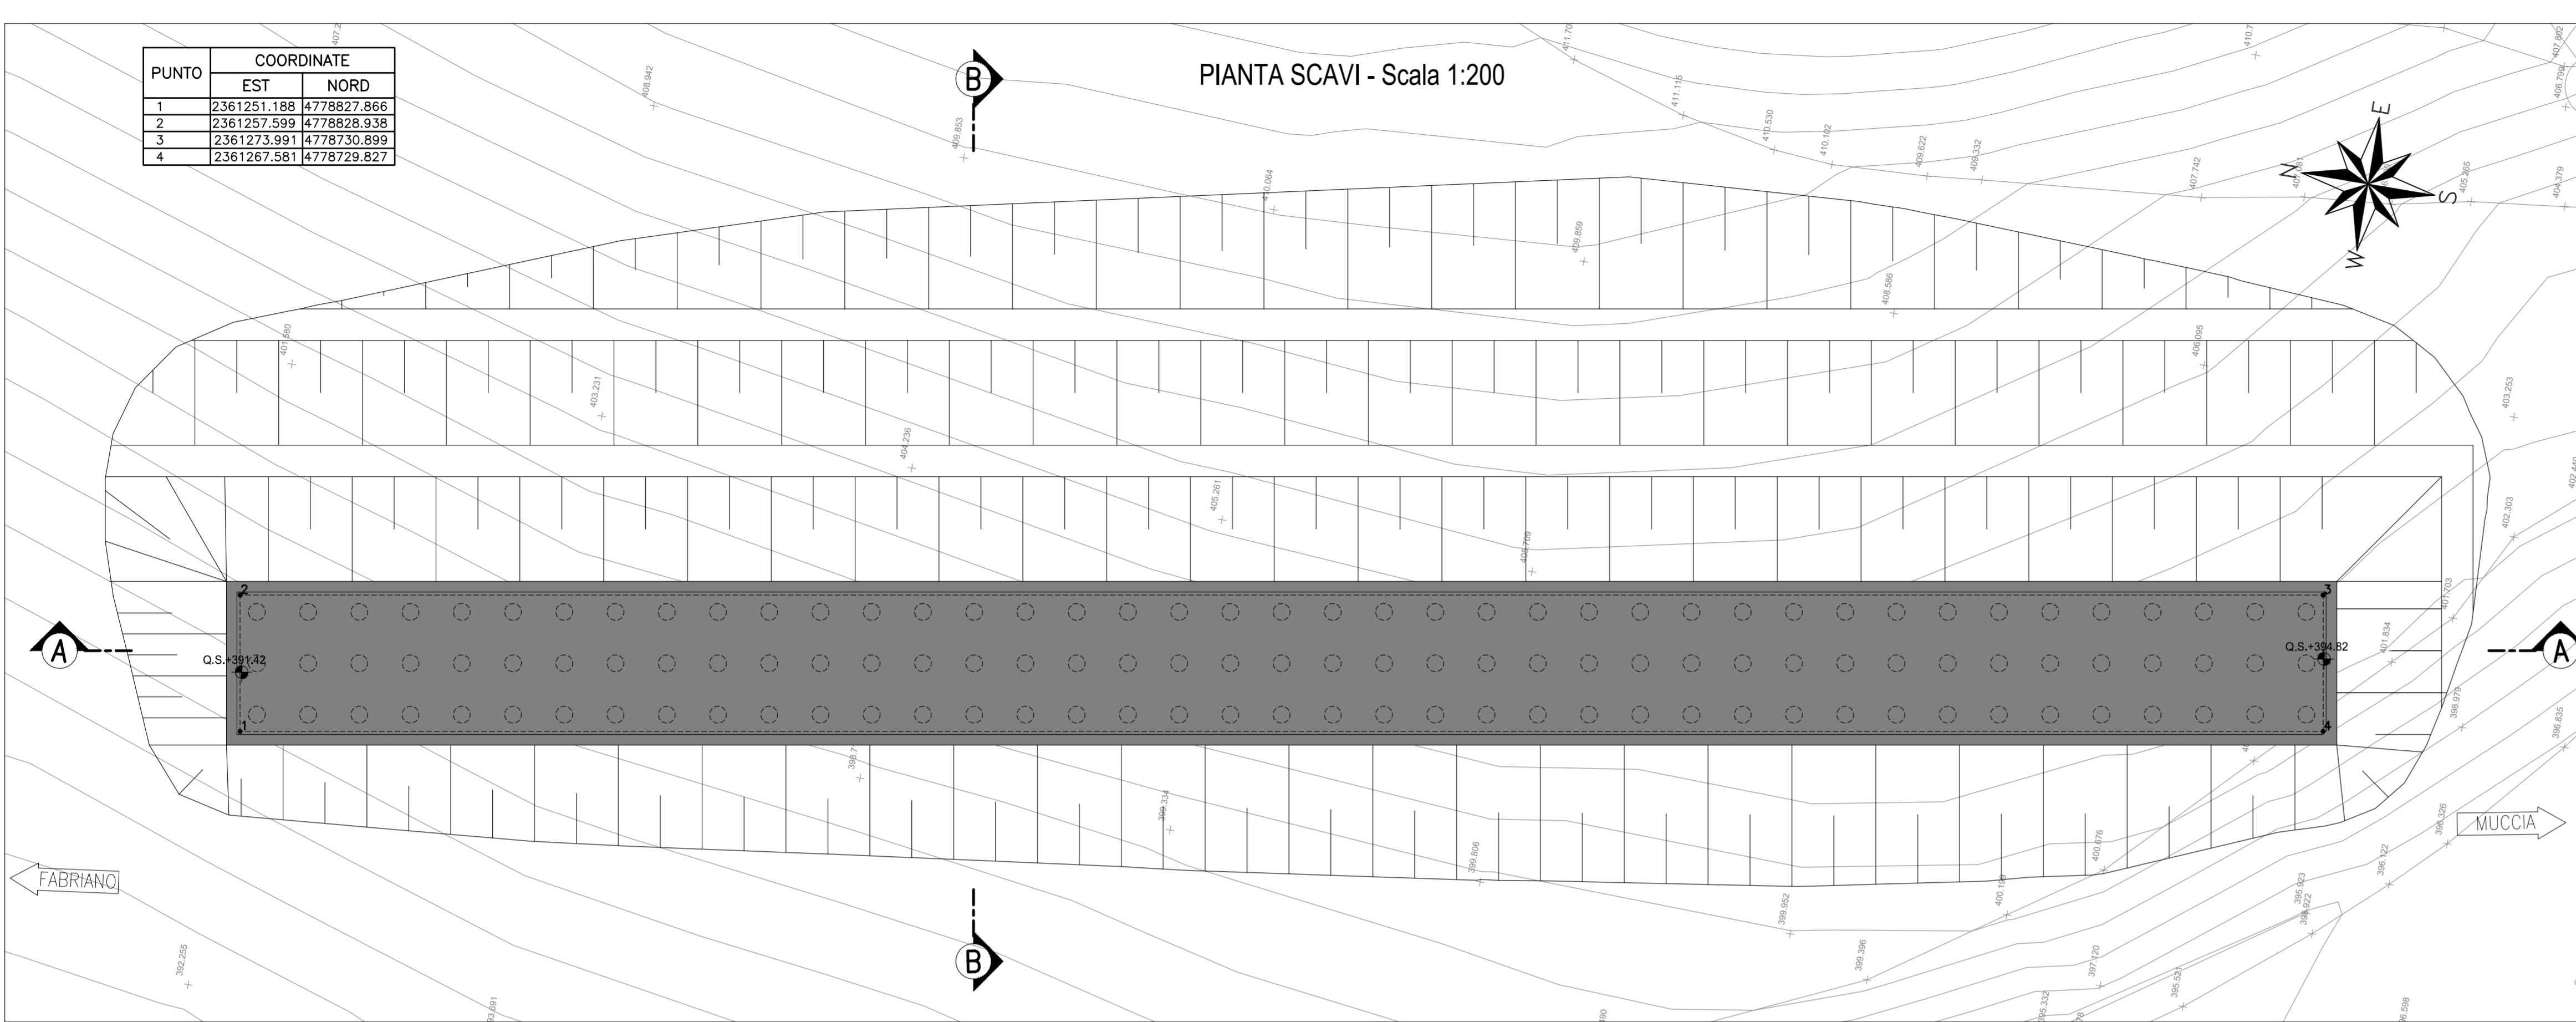


SEZIONE A-A - Scala 1:200

Muro di contropisa in sx sviluppo totale L=69,40 m

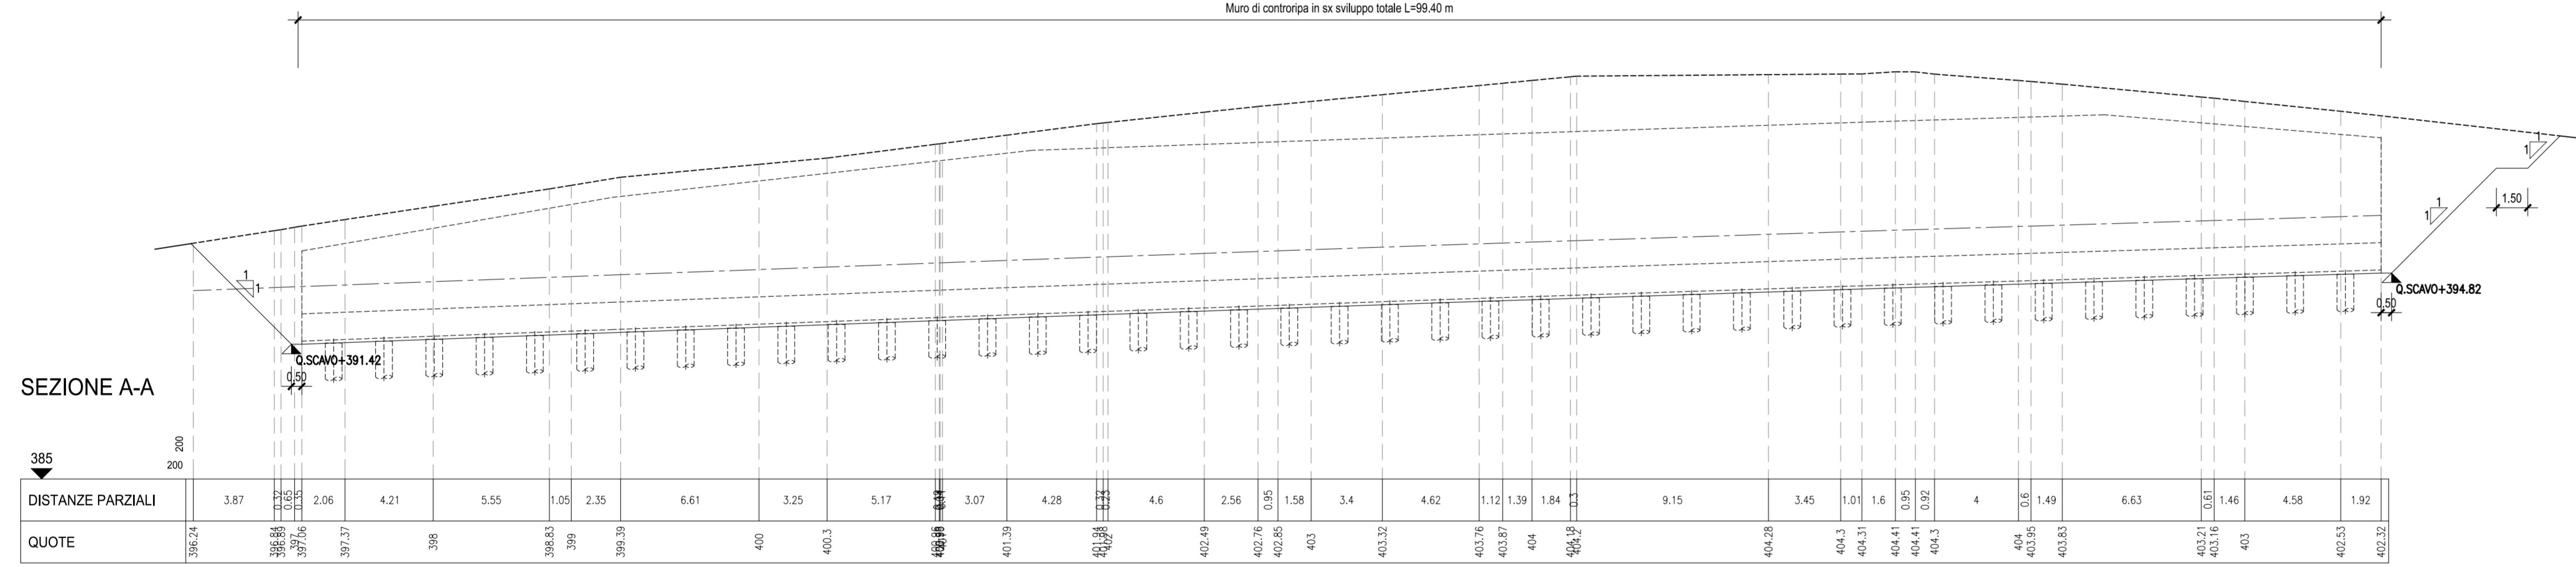

SEZIONE B-B - Scala 1:200

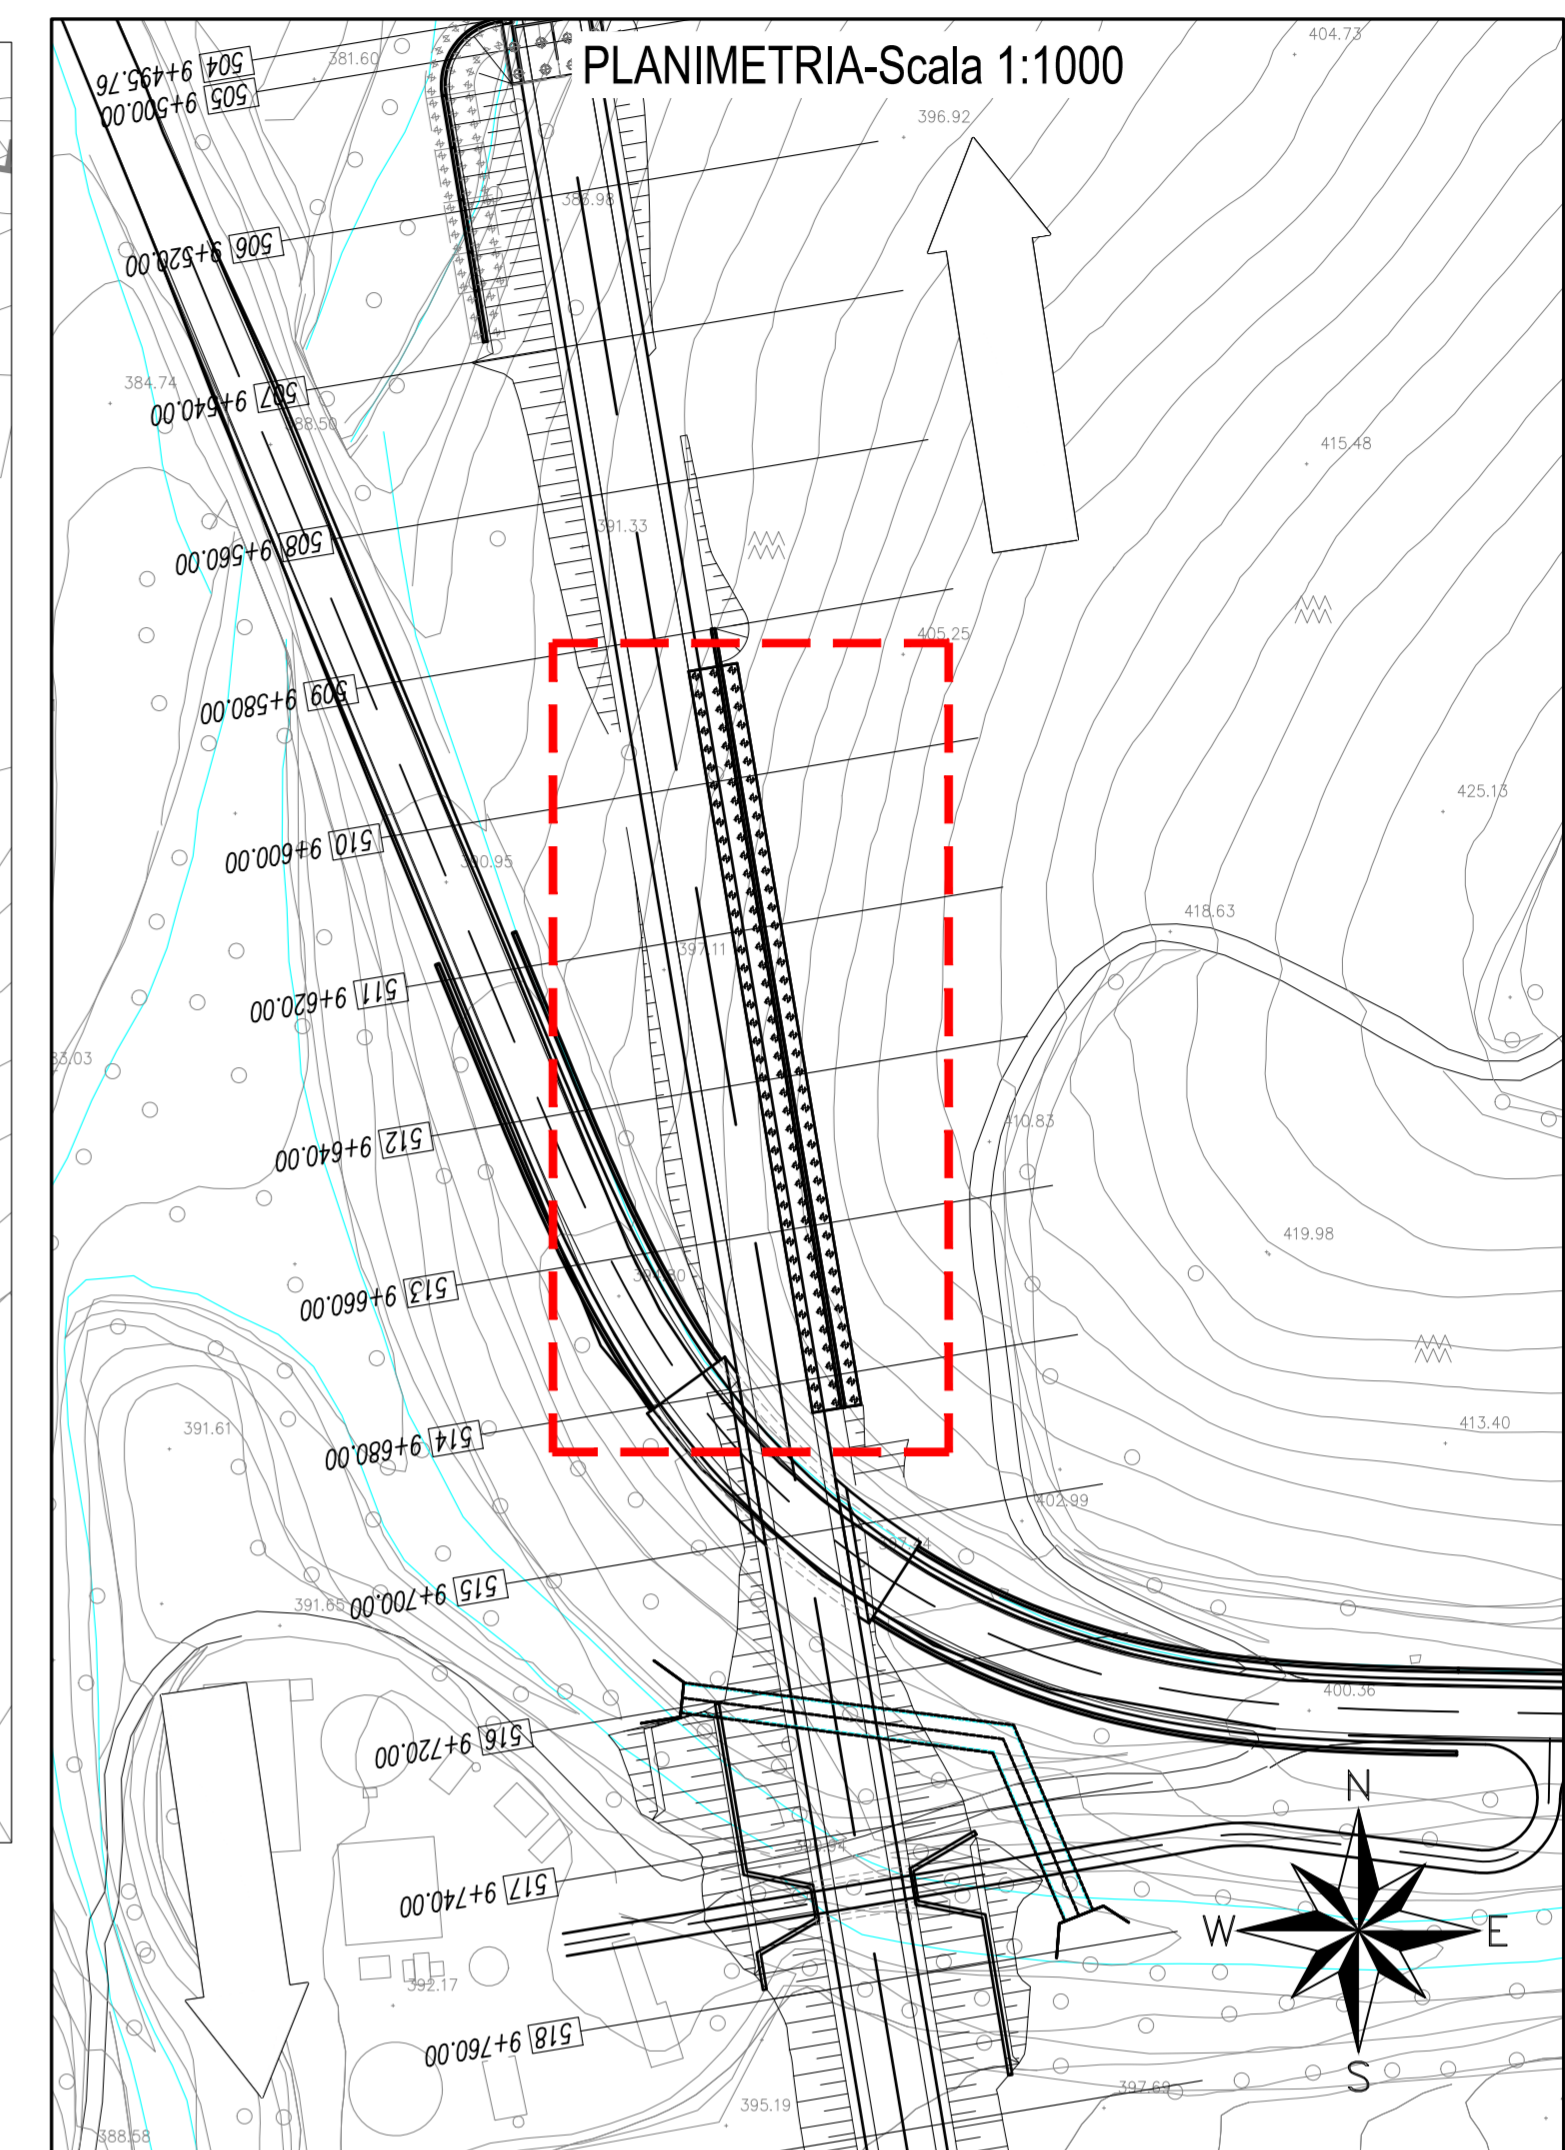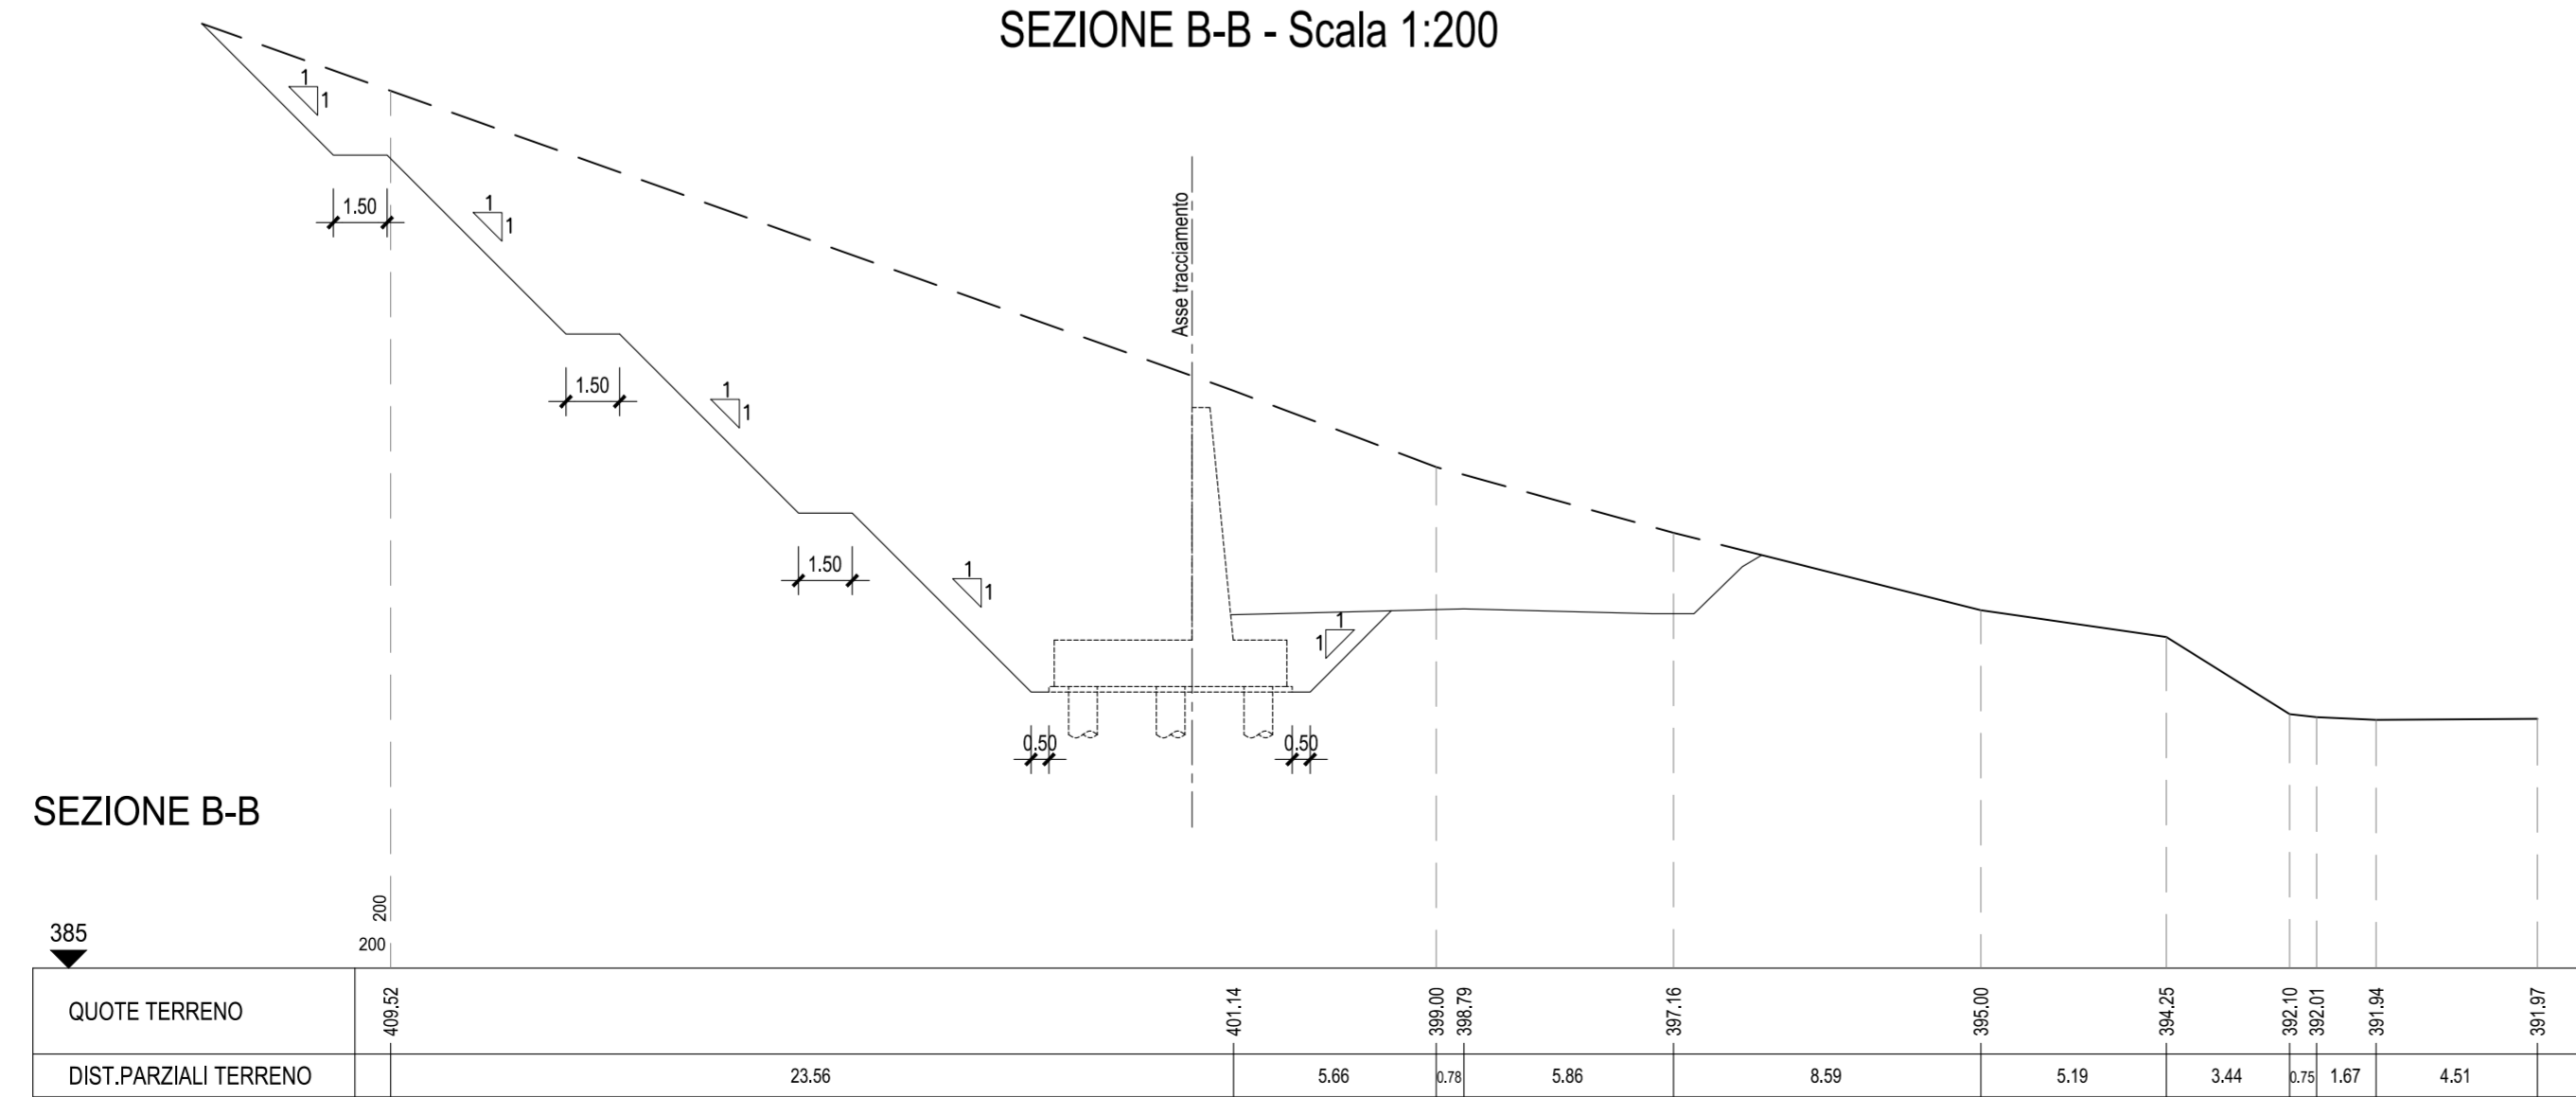

**ASSE VIARIO MARCHE-UMBRIA
E QUADRILATERO DI PENETRAZIONE INTERNA
MAXI LOTTO 2**

LAVORI DI COMPLETAMENTO DELLA DIRETTRICE PERUGIA ANCONA:
SS. 318 DI "VALFABBRICA", TRATTO PIANELLO-VALFABBRICA
SS. 76 "VAL D'ESINO", TRATTI FOSSATO VICO - CANCELLI E ALBACINA - SERRA SAN QUIRICO
"PEDEMONTANA DELLE MARCHE", TRATTO FABRIANO-MUCCIA-SFERCIA.

PROGETTO ESECUTIVO

CONTRAENTE GENERALE: DIRPA 2 S.C.A.R.L.	Il responsabile del Contraente Generale: Ing. Federico Montanari	Il responsabile Integrazioni delle Prestazioni Specialistiche: Ing. Salvatore Lieto
---	--	---

PROGETTAZIONE: Associazione Temporanea di Imprese	Mandatari:	SGAI s.r.l. di E.Forlani & C. Studio di Ingegneria e Geologia Applicata
PROGIN s.p.a.	LOMBARDI SA INGEGNERI CONSULENTI	LOMBARDI-REICO INGEGNERIA S.R.L.

RESPONSABILE DELLA PROGETTAZIONE PER P.A.L.I. Prof. Ing. Antonio Grimaldi GEOLOGO Dott. Geol. Fabrizio Pontoni COORDINATORE DELLA SICUREZZA IN FASE DI PROGETTAZIONE Ing. Michele Curiale	ANTONIO GRIMALDI INGEGNERE ROMA N. 2888	FABRIZIO PONTONI Geologo Specialista N. 178 ALBO SEZIONE A	MICHELE CURIALE INGEGNERE DELLA P.A.L.I. N. 1679 "Sez. A" Sez. Ingegn. Geol. e Geod. Appl. N. 103
---	---	--	---

IL RESPONSABILE DEL PROCEDIMENTO
Ing. Iginio Farotti

2.1.3 - PEDEMONTANA DELLE MARCHE 3° stralcio funzionale: Castelraimondo nord - Castelraimondo sud 4° stralcio funzionale: Castelraimondo sud - innesto S.S.77 a Muccia Opere di sostegno e dreni Muro di contropisa in SX dal km 9+585 al km 9+684 Pianta scavi e sezioni	SCALA: 1:200 DATA: Settembre 2020
---	--

Codice Unico di Progetto (CUP) F12C03000050021	Nome File: L0703213E16MU00321V103A
---	---

REV.	DATA	DESCRIZIONE	Redatto	Controllato	Approvato
A	Settembre 2020	Emissione a seguito istruttoria ANAS	PROGIN	M. Perrino	S. Lieto
B					A. Grimaldi
C					