PIANTA TRACCIAMENTO-Scala 1:200

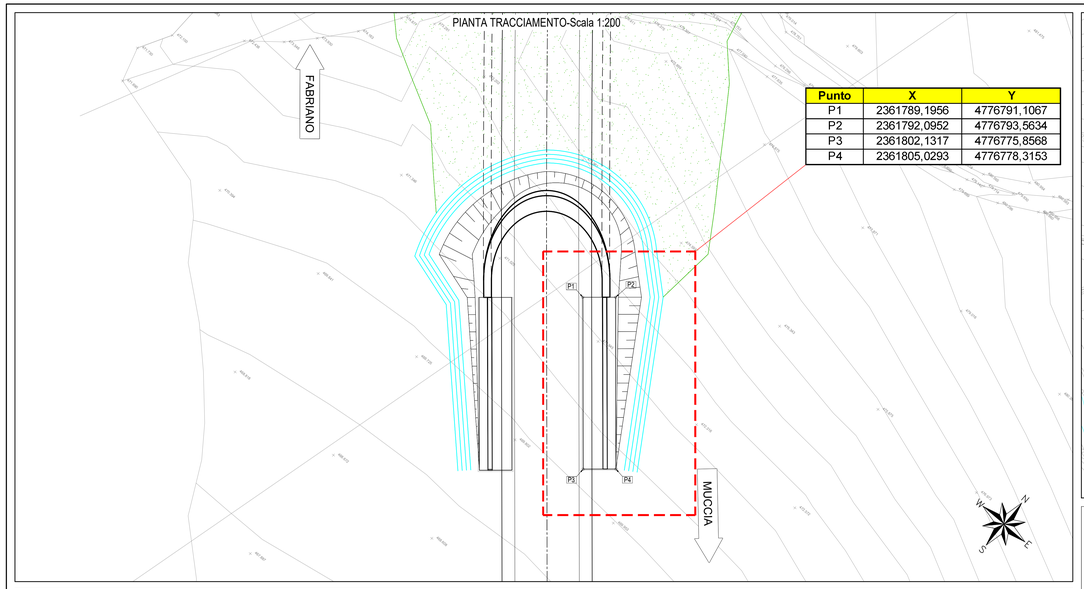

Punto	X	Y
P1	2361789,1956	4776791,1067
P2	2361792,0952	4776793,5634
P3	2361802,1317	4776775,8568
P4	2361805,0293	4776778,3153

PLANIMETRIA-Scala 1:1000

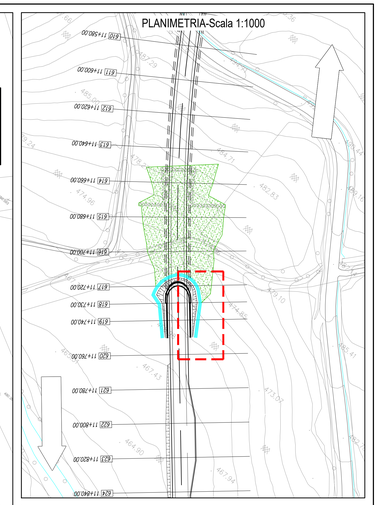

ARMATURA MURO DI CONTRORIPA TIPO "1"-Scala 1:50

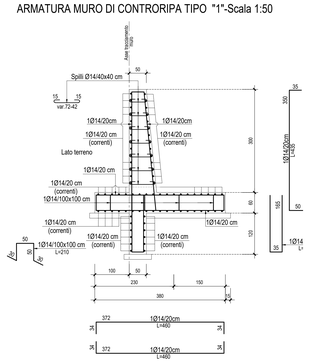

QUADRILATERO Marche Umbria S.p.A.

ASSE VIARIO MARCHE-UMBRIA
E QUADRILATERO DI PENETRAZIONE INTERNA
MAXI LOTTO 2

LAVORI DI COMPLETAMENTO DELLA DIRETTRICE PERUGIA ANCONA:
SS. 318 DI "VALFABBRICA", TRATTO PIANELLO -VALFABBRICA
SS. 76 "VAL D'ESINO", TRATTI FOSSATO VICO - CANCELLI E ALBACINA - SERRA SAN QUIRICO
"PEDEMONTANA DELLE MARCHE", TRATTO FABRIANO-MUCCIA-SFERCIA.

PROGETTO ESECUTIVO

CONTRAENTE GENERALE: DIRPA 2 s.c.a r.l.

Il responsabile del Contraente Generale: Ing. Federico Montanari

Il responsabile Integrazioni delle Prestazioni Specialistiche: Ing. Salvatore Lieto

PROGETTAZIONE: Associazione Temporanea di Imprese

Mandataria: PROGIN

Mandanti: LOMBARDI SA INGEGNERI CONSULENTI; LOMBARDI-REICO INGEGNERIA S.r.l.; SGAI s.r.l. di E.Forlani & C. Studio di Ingegneria e Geologia Associato; www.sgai.com

RESPONSABILE DELLA PROGETTAZIONE PER I.A.T.I.
Prof. Ing. Antonio Grimaldi
GEOLOGO
Dott. Geol. Fabrizio Pontoni
COORDINATORE DELLA SICUREZZA IN FASE DI PROGETTAZIONE
Ing. Michele Curiale

ORDINE DEGLI INGEGNERI DELLA PROVINCIA DI ROMA — Antonio Grimaldi — Ingegneria Civile — Sez. A — N. 20990

ORDINE DEGLI GEOLOGI DELLE MARCHE — Fabrizio PONTONI — Geologia Ripetizionista — N. 198 — ALBO SEZIONE A

ORDINE DEGLI INGEGNERI DELLA PROVINCIA DI CHIETI — Ordine Ing. MICHELE CURIALE — n. 1079 "Sez. A" — Ingegneria Civile Ambientale — Settori a, b, c, d, e, f, g

IL RESPONSABILE DEL PROCEDIMENTO
Ing. Ignisio Farotti

2.1.3 - PEDEMONTANA DELLE MARCHE
3° stralcio funzionale: Castelraimondo nord - Castelraimondo sud
4° stralcio funzionale: Castelraimondo sud - innesto S.S.77 a Muccia
Opere di sostegno e dreni
Muro di controripa in SX dal km 11+730 al km 11+750
Carpenteria ed armature

SCALA: 1:50
DATA: Marzo 2020

Codice Unico di Progetto (CUP): **F12C03000050021**

Codice elaborato:

Opera	Tratto	Sublotto	CIG	ARG	Sz. doc.	N. prog.	Rev.
L0703	2113	E	I16MU0035	CARP	01	A	

Nome File: L0703_2113_E_I16MU0035_CARP01A

REV.	DATA	DESCRIZIONE	Redatto	Controllato	Approvato
A	Marzo 2020	Emissione PE	PROGIN M. Parrino	S. Lieto	A. Grimaldi
B					
C					