



SEZIONE A-A - Scala 1:200

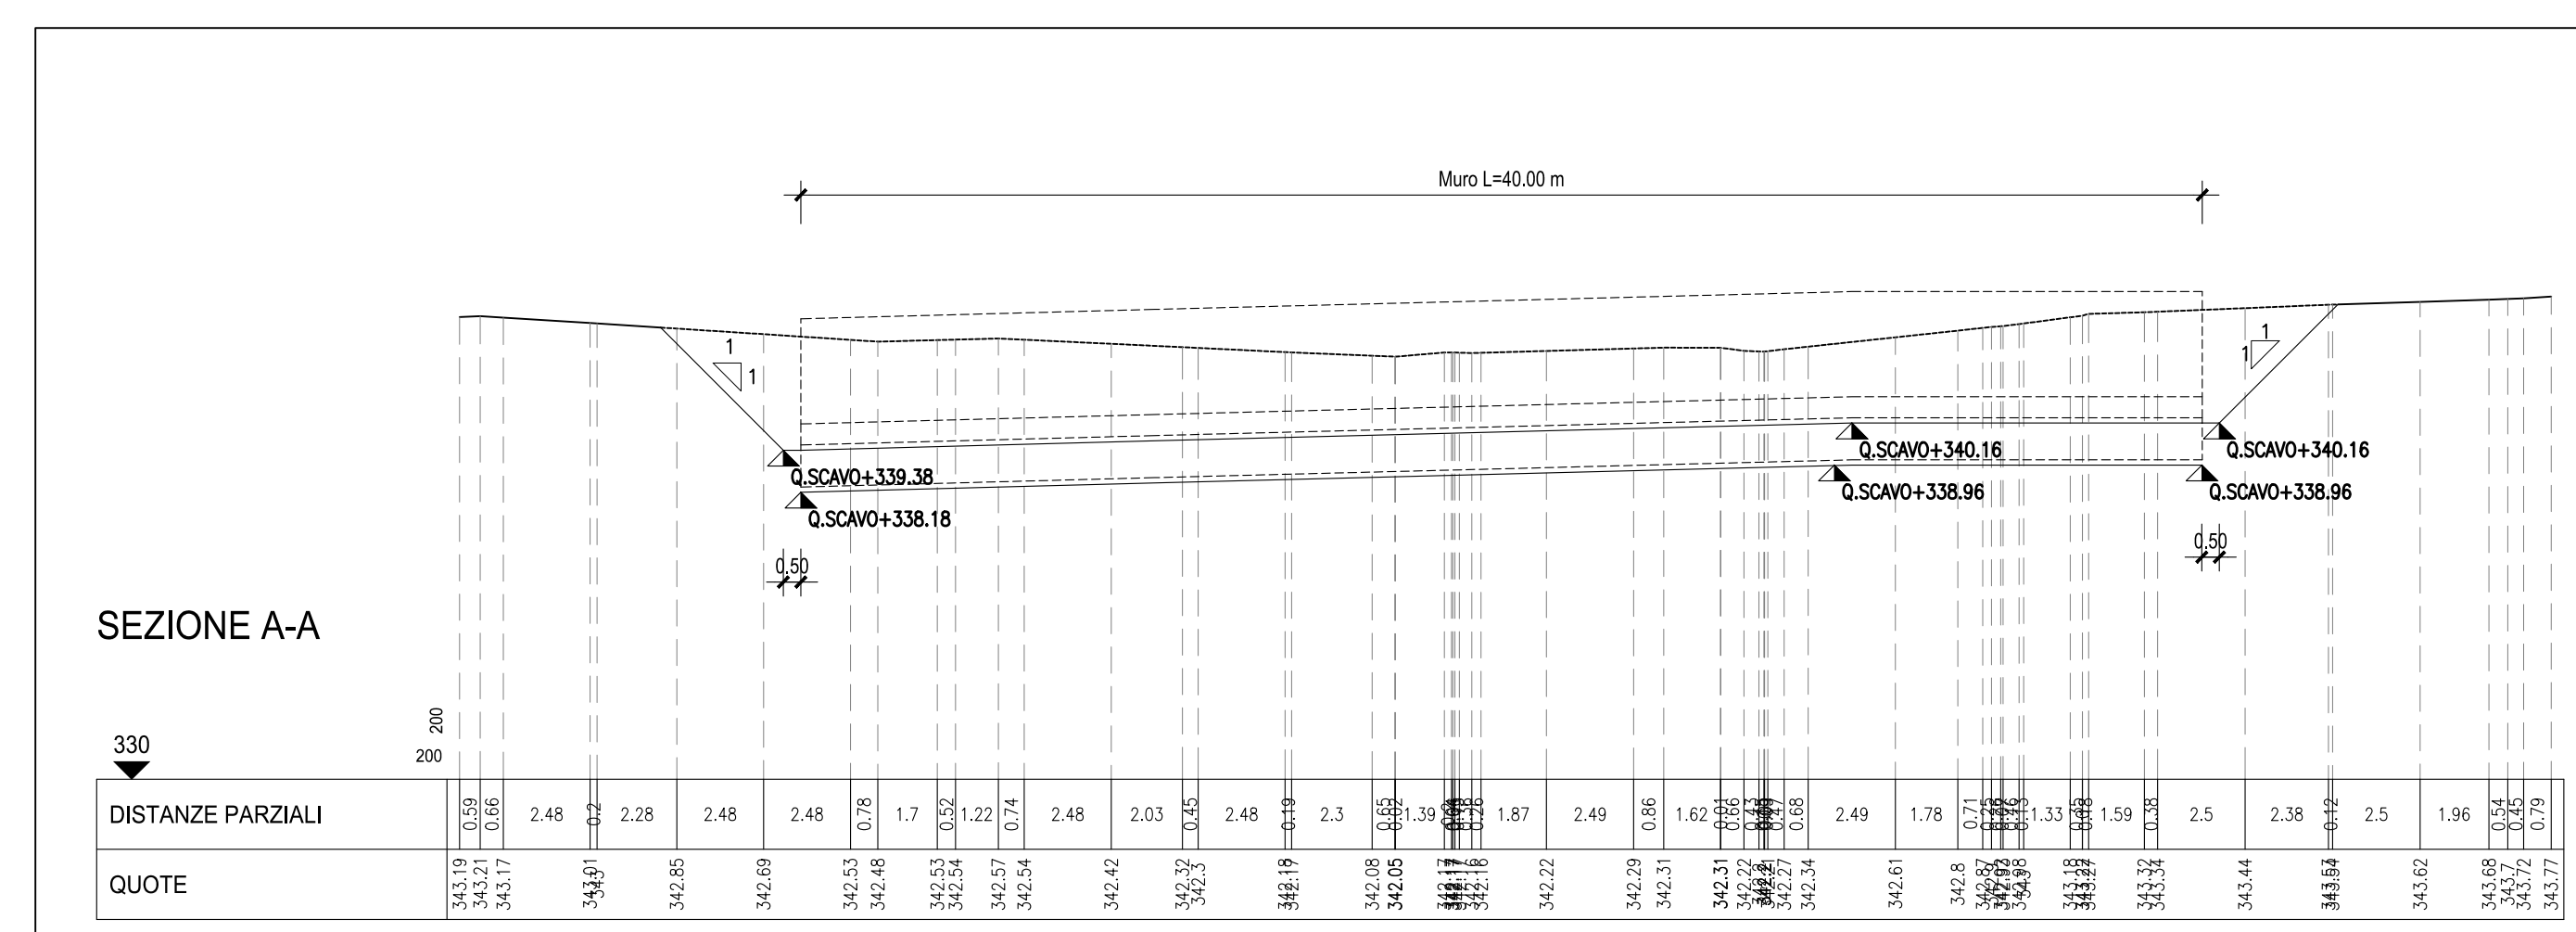

SEZIONE B-B - Scala 1:200

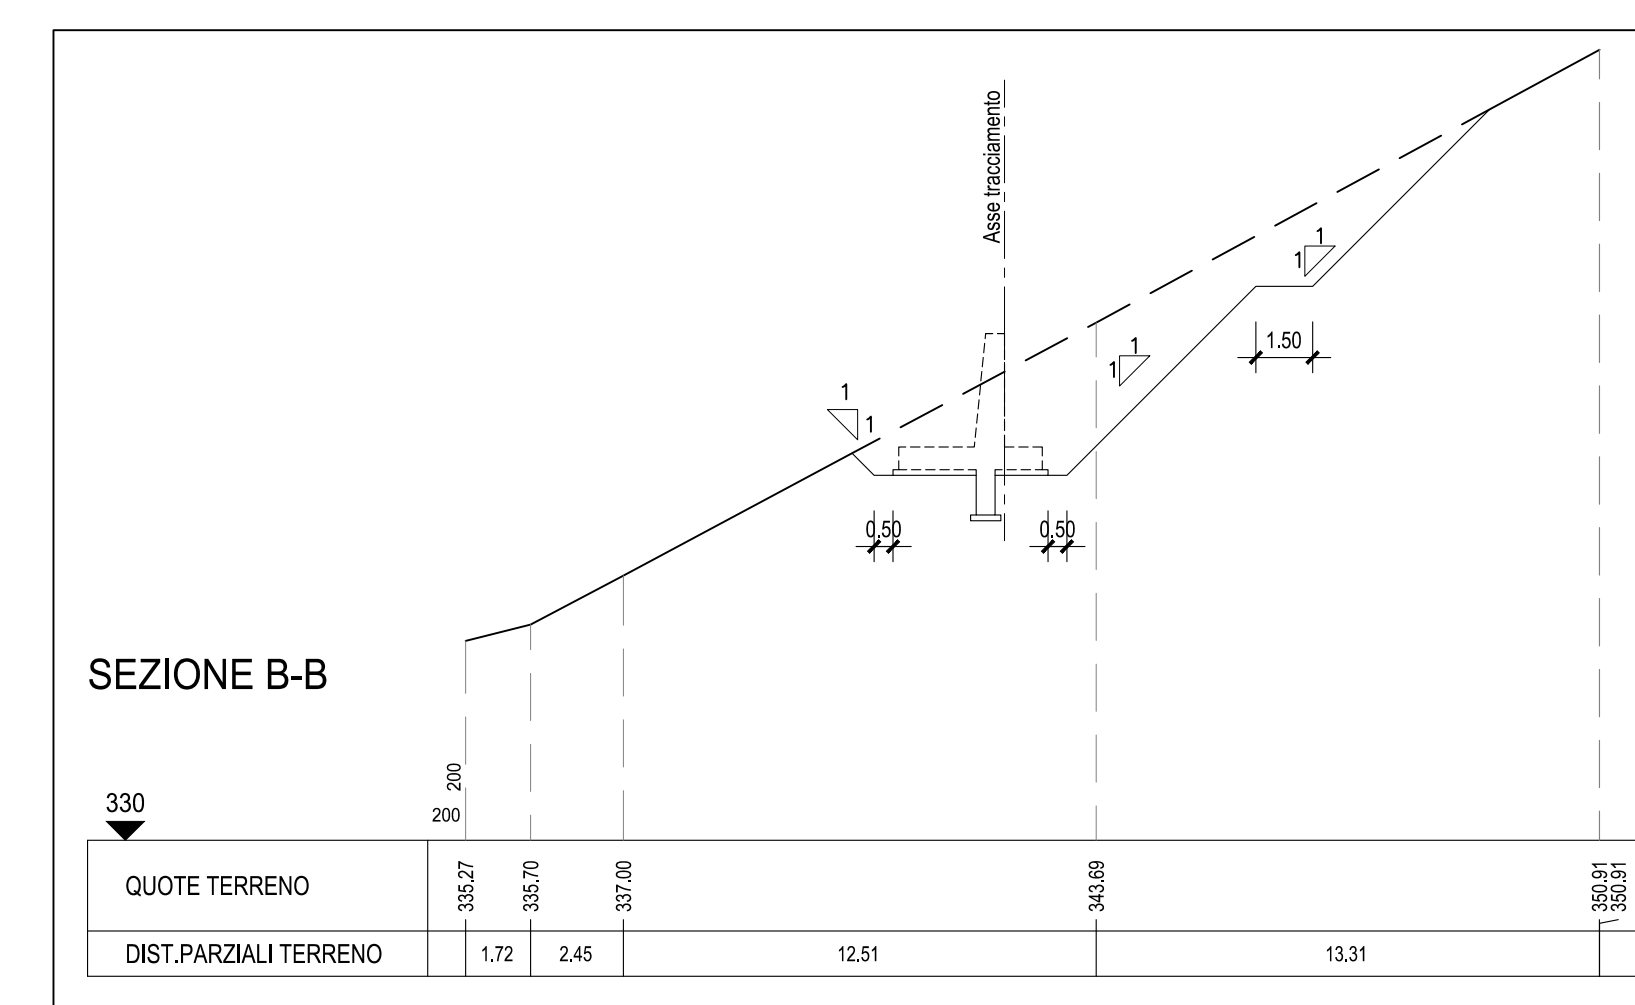

**ASSE VIARIO MARCHE-UMBRIA
E QUADRILATERO DI PENETRAZIONE INTERNA
MAXI LOTTO 2**

LAVORI DI COMPLETAMENTO DELLA DIRETTRICE PERUGIA-ANCONA:
SS. 318 DI "VALFABRICA", TRATTO PIANELLO-VALFABRICA
SS. 76 "VAL D'ESINO", TRATTI FOSSATO VICO - CANCELLI E ALBACINA - SERRA SAN QUIRICO
"PEDEMONTANA DELLE MARCHE", TRATTO FABRIANO-MUCCIA-SFERCIA.

PROGETTO ESECUTIVO

CONTRAENTE GENERALE: 	Il responsabile del Contratto Generale: Ing. Federico Montanari	Il responsabile Integrazioni delle Prestazioni Specialistiche: Ing. Salvatore Licito
---------------------------------	---	--

PROGETTAZIONE: Associazione Temporanea di Imprese

Mandatario:	Mandatari: 	 Ingegneri e Consulenti
-------------	----------------	----------------------------

RESPONSABILI DELLA PROGETTAZIONE PER L'A.T.I.:
Prof. Ing. Antonio Grimaldi (Geologo)
Dot. Geol. Fabrizio Pontoni (COORDINATORE DELLA SICUREZZA IN FASE DI PROGETTAZIONE)
Ing. Michele Curiale (Il RESPONSABILE DEL PROCEDIMENTO)

Ing. Iginio Farotti

2.1.3 - PEDEMONTANA DELLE MARCHE
3° stralcio funzionale: Castelraimondo nord - Castelraimondo sud
4° stralcio funzionale: Castelraimondo sud - innesto S.S.77 a Muccia
OPERE D'ARTE MINORI
Opere di sostegno e dreni
Muro di contraerea in SX dal km 6+690 al km 6+730 - Pianta scavi

SCALE: 1:200
DATA: Settembre 2020

Codice Unico di Progetto CUP: **F12C0300050021**

Codice elaborato: **20200321E16M0207TVI02A**
Nome File: **LOD021E16M0207TVI02A**

REV.	DATA	DESCRIZIONE	Redatto	Controllato	Approvato
A	Settembre 2020	Emissione a seguito istruttoria ANAS	PROGIN	M. Perrino	S. Lieto
B					A. Grimaldi
C					