



TRATTO 1
MURO TIPO "A"

DIST.PROG. : 18+083.765
SCALA 1:100

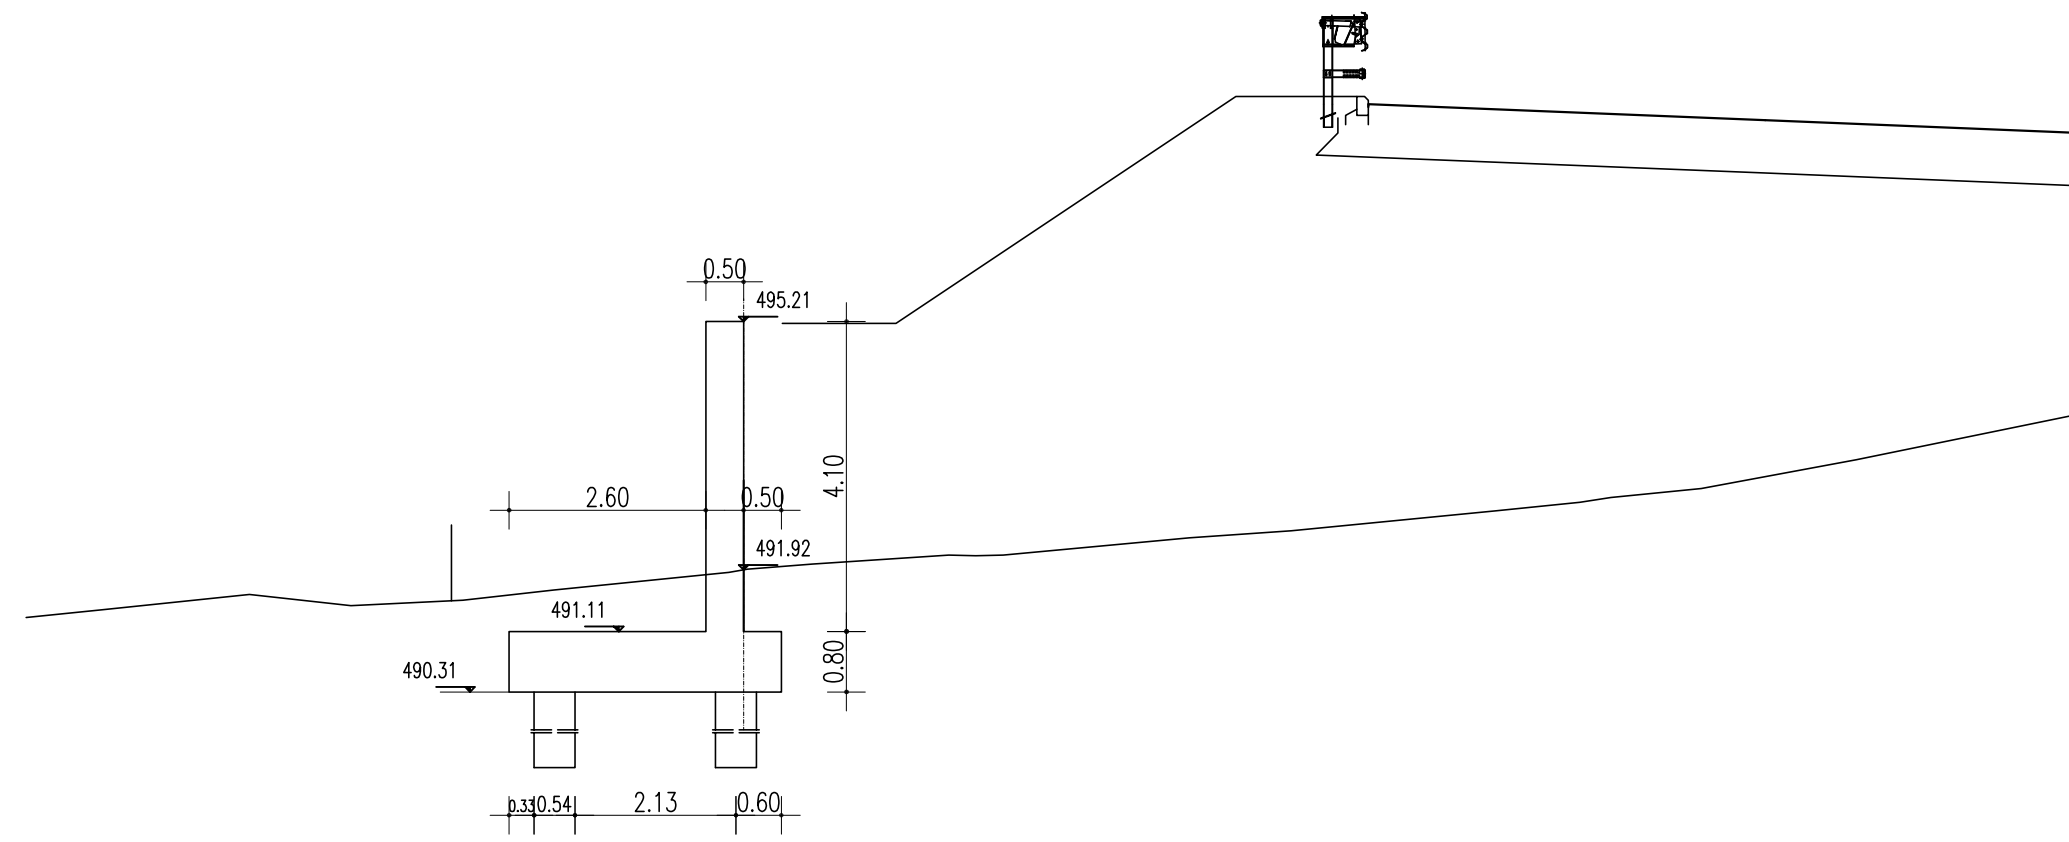


TRATTO 2
MURO TIPO "B"

DIST.PROG. : 18+099.005
SCALA 1:100

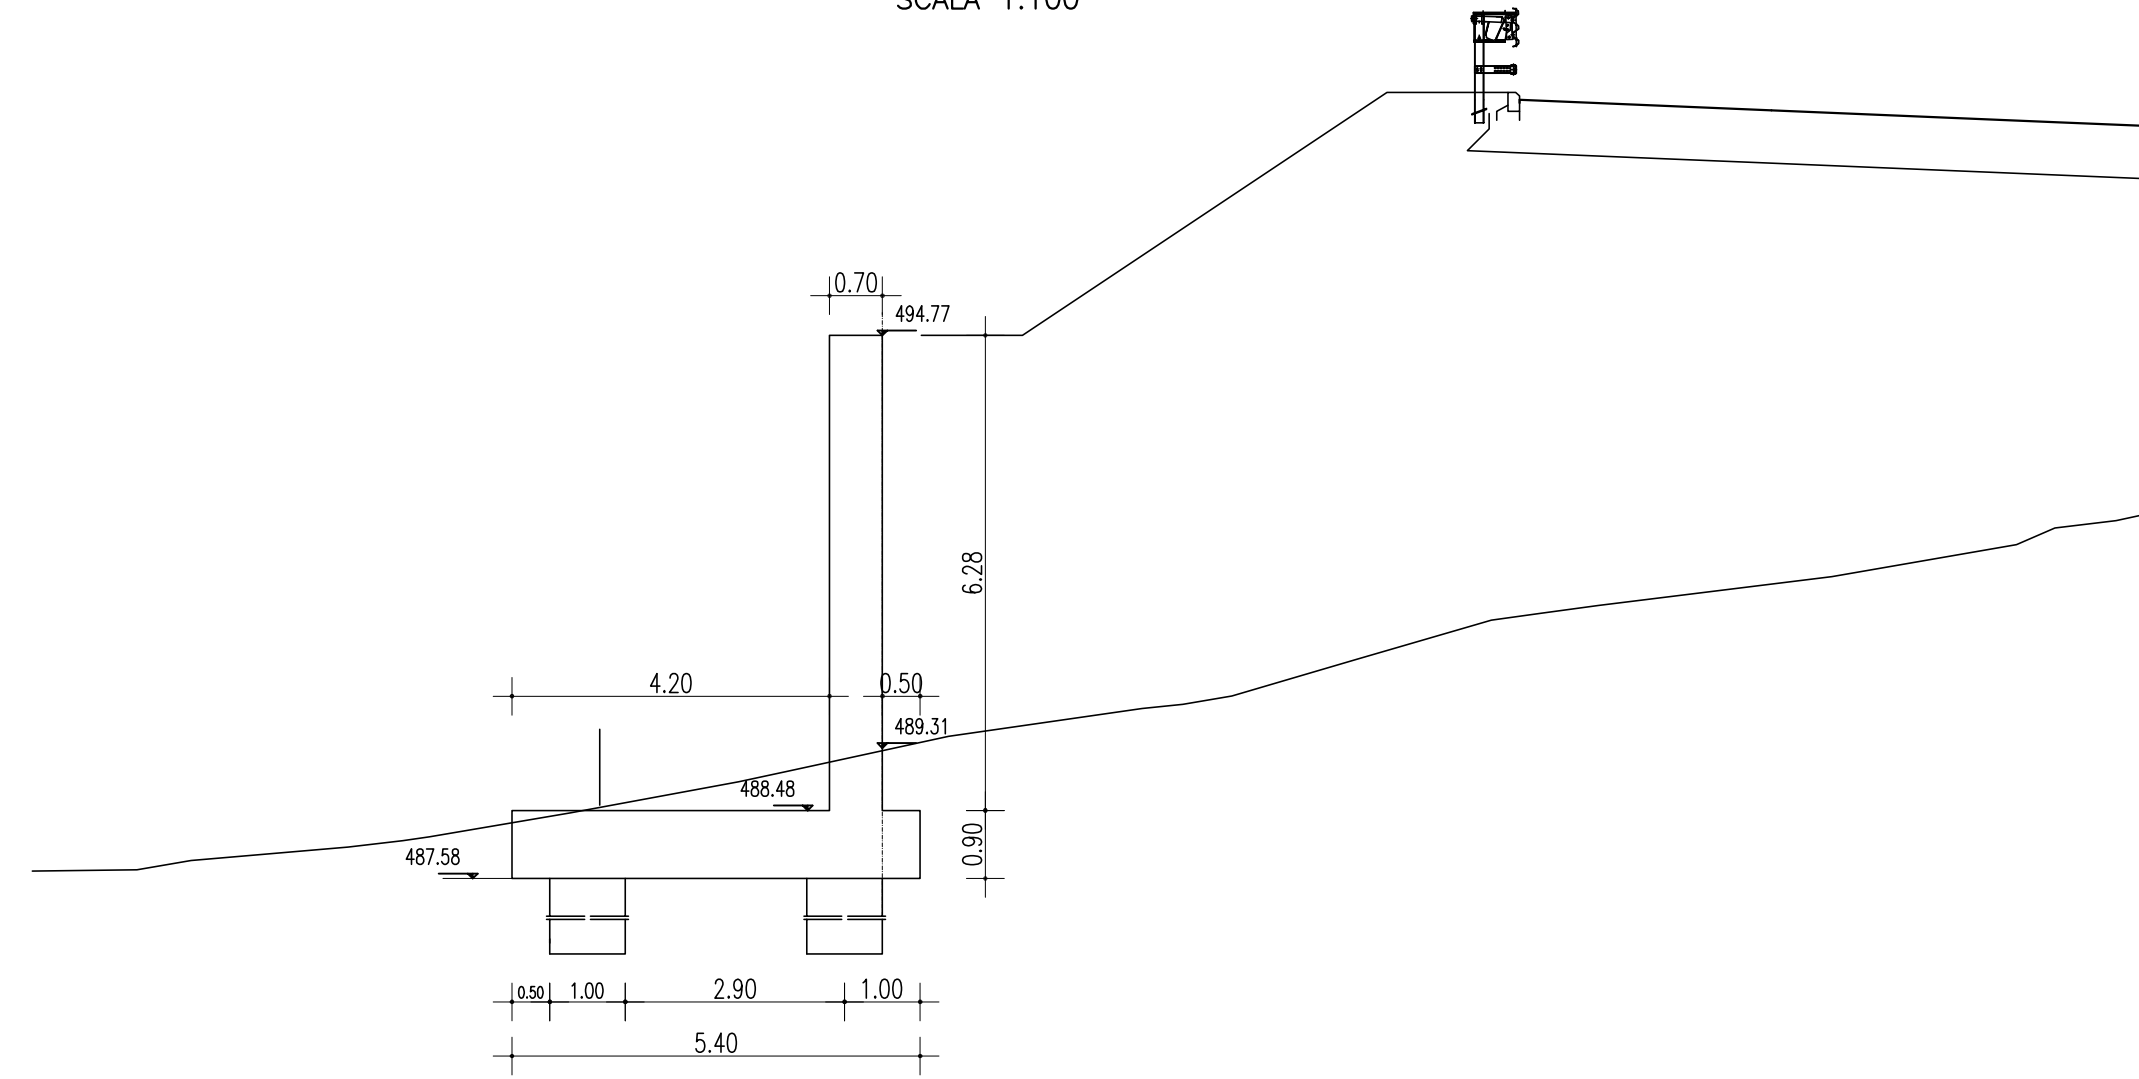


SEZIONE COSTRUTTIVA MURO DI SOTTOSCARPA IN C.A.

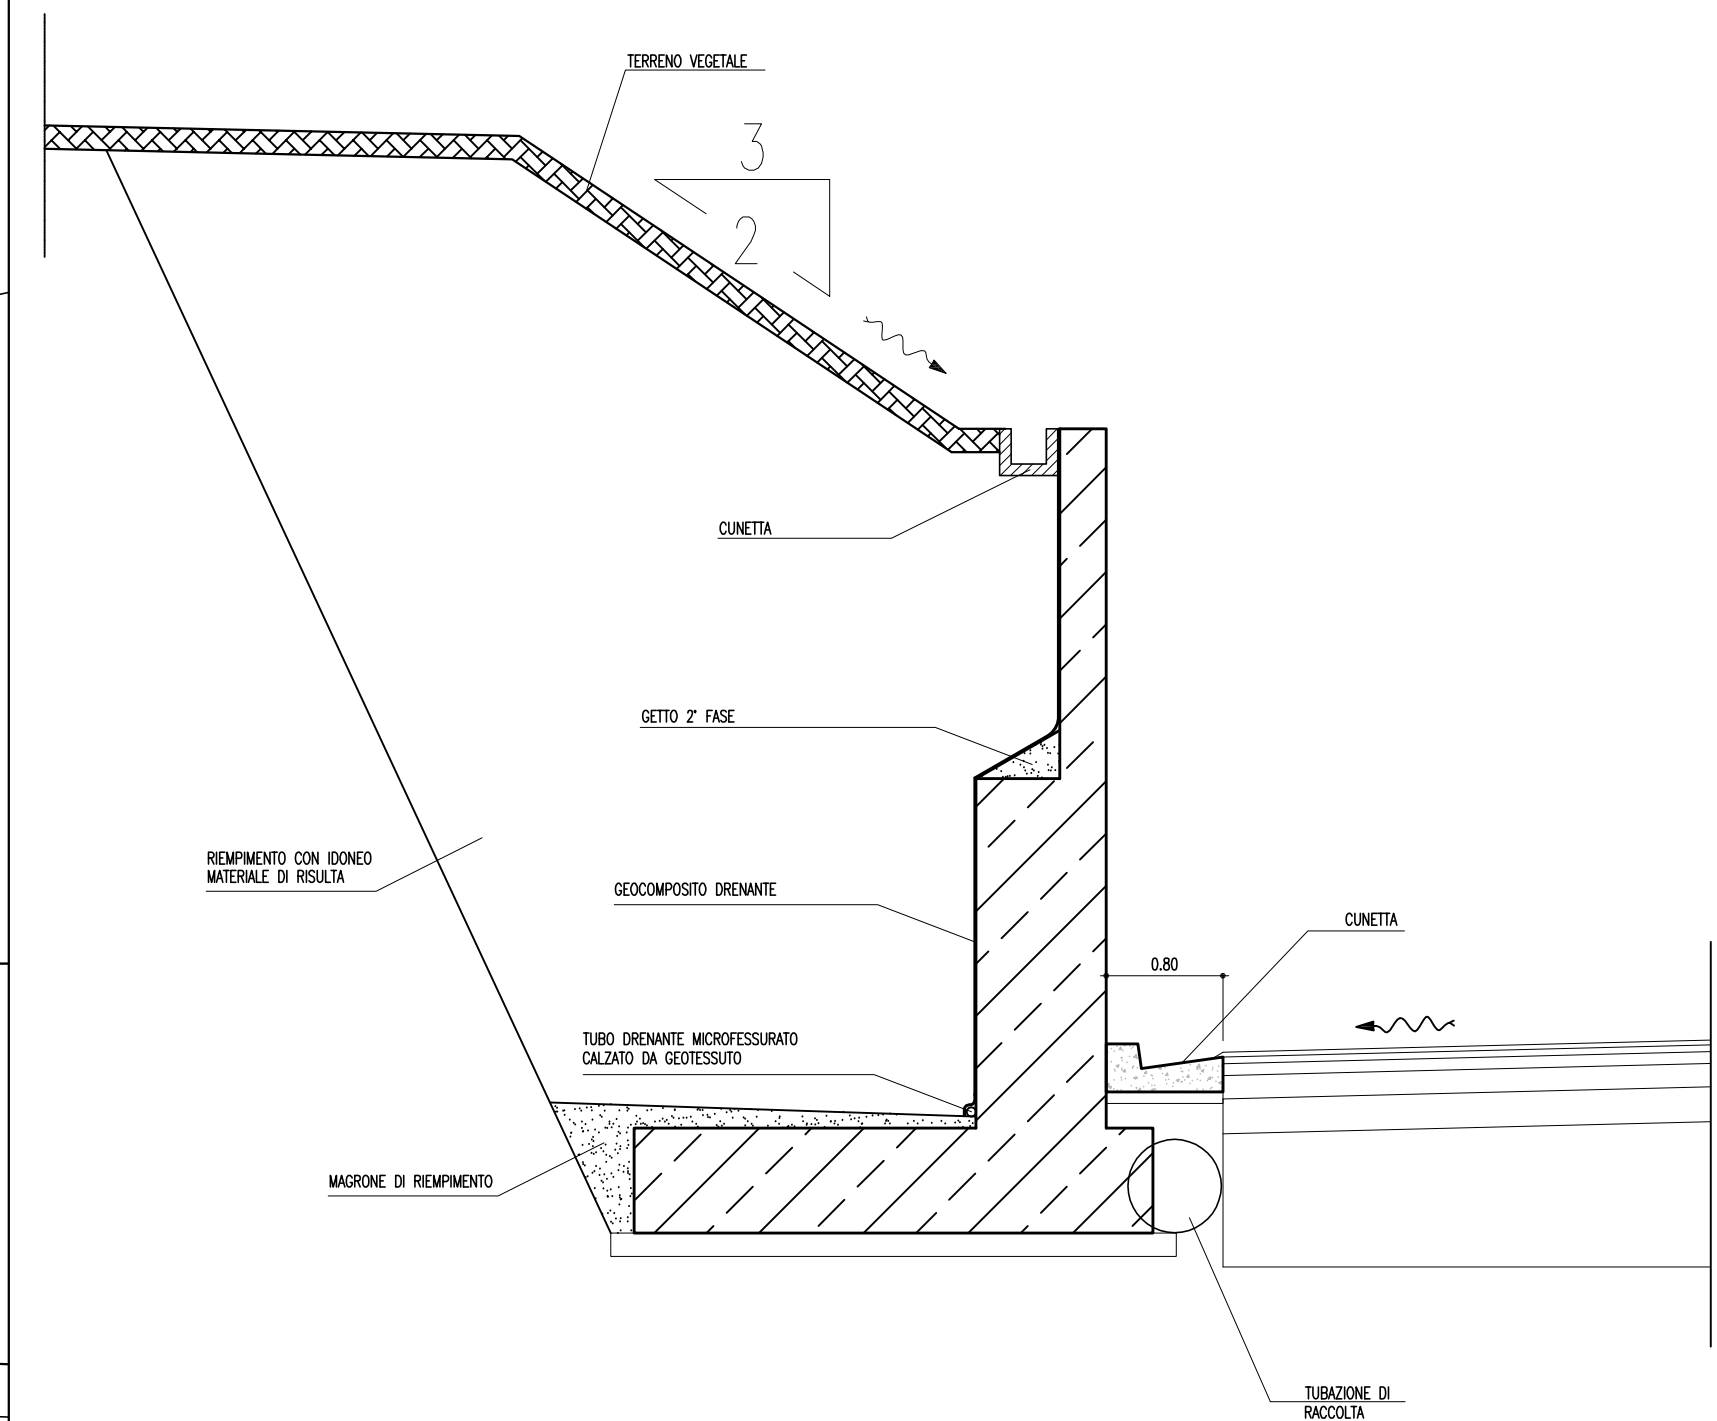


TRATTO 1
MURO TIPO "A"

DIST.PROG. : 18+089.014
SCALA 1:100

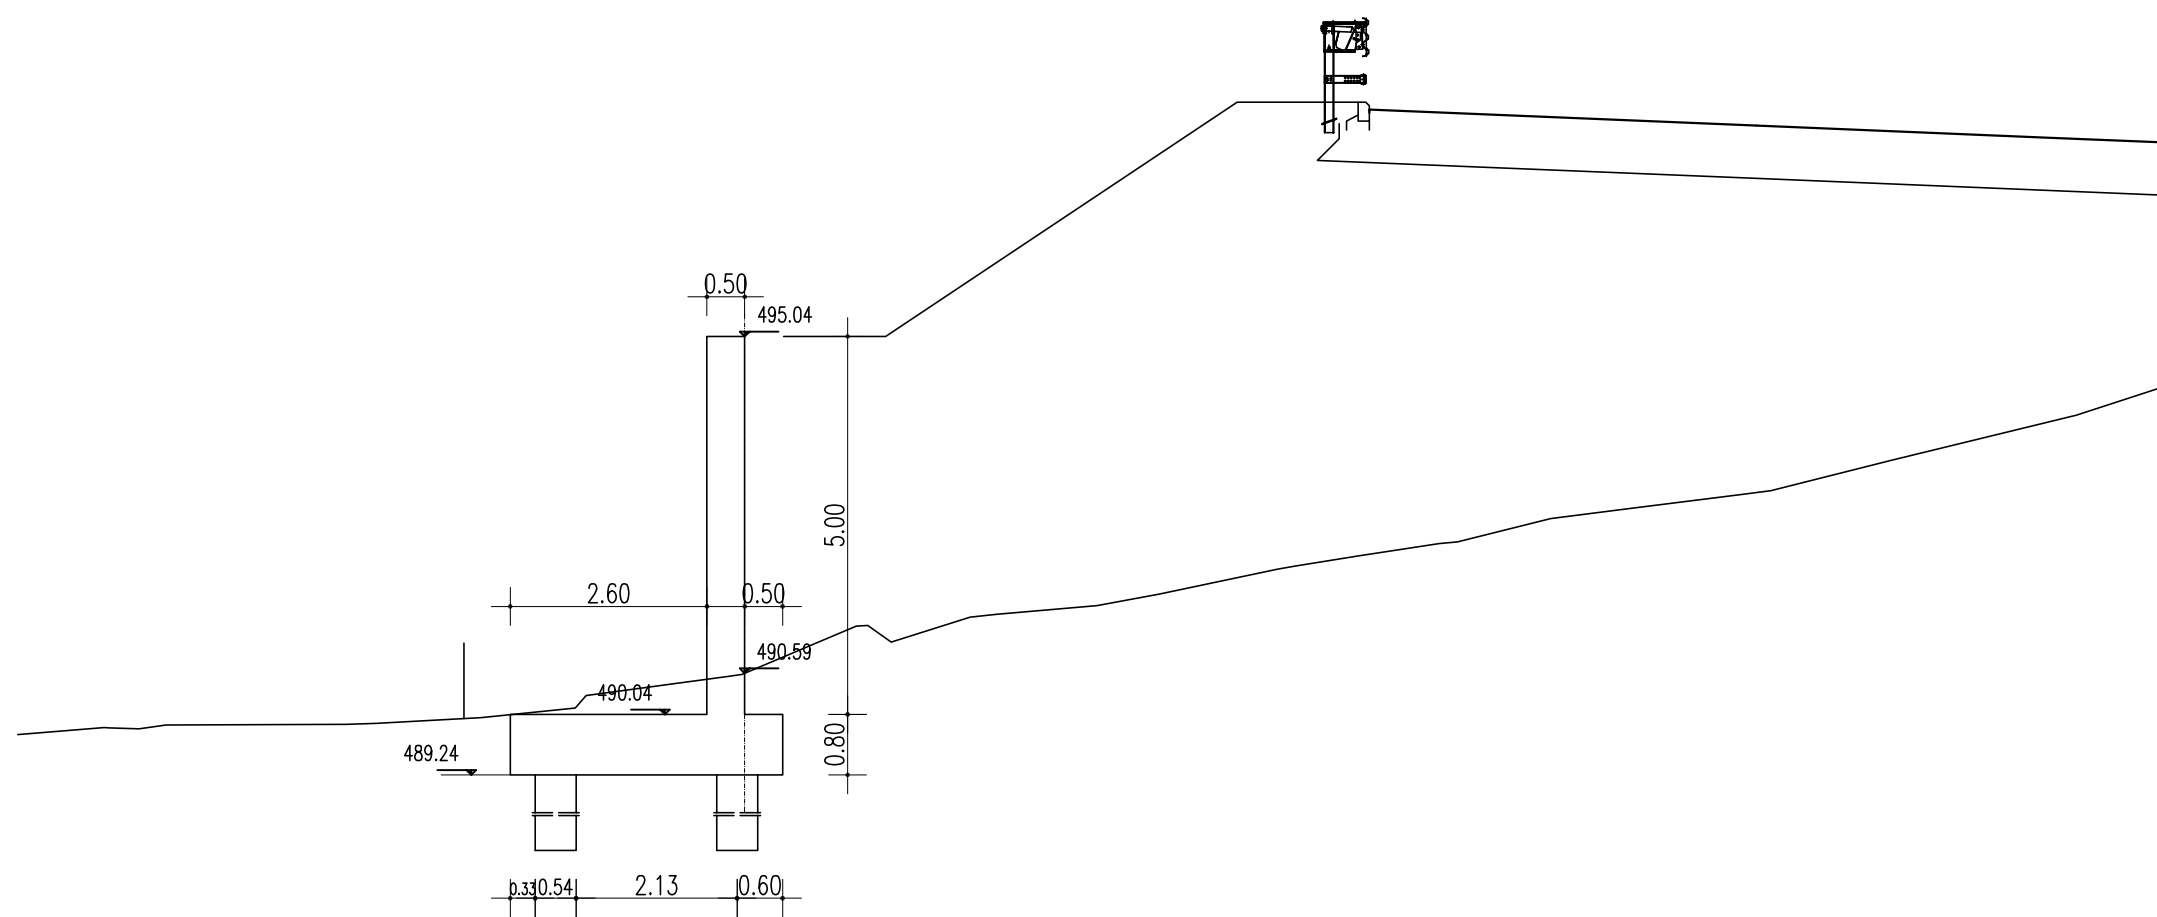


TRATTO 2
MURO TIPO "B"

DIST.PROG. : 18+104.025
SCALA 1:100

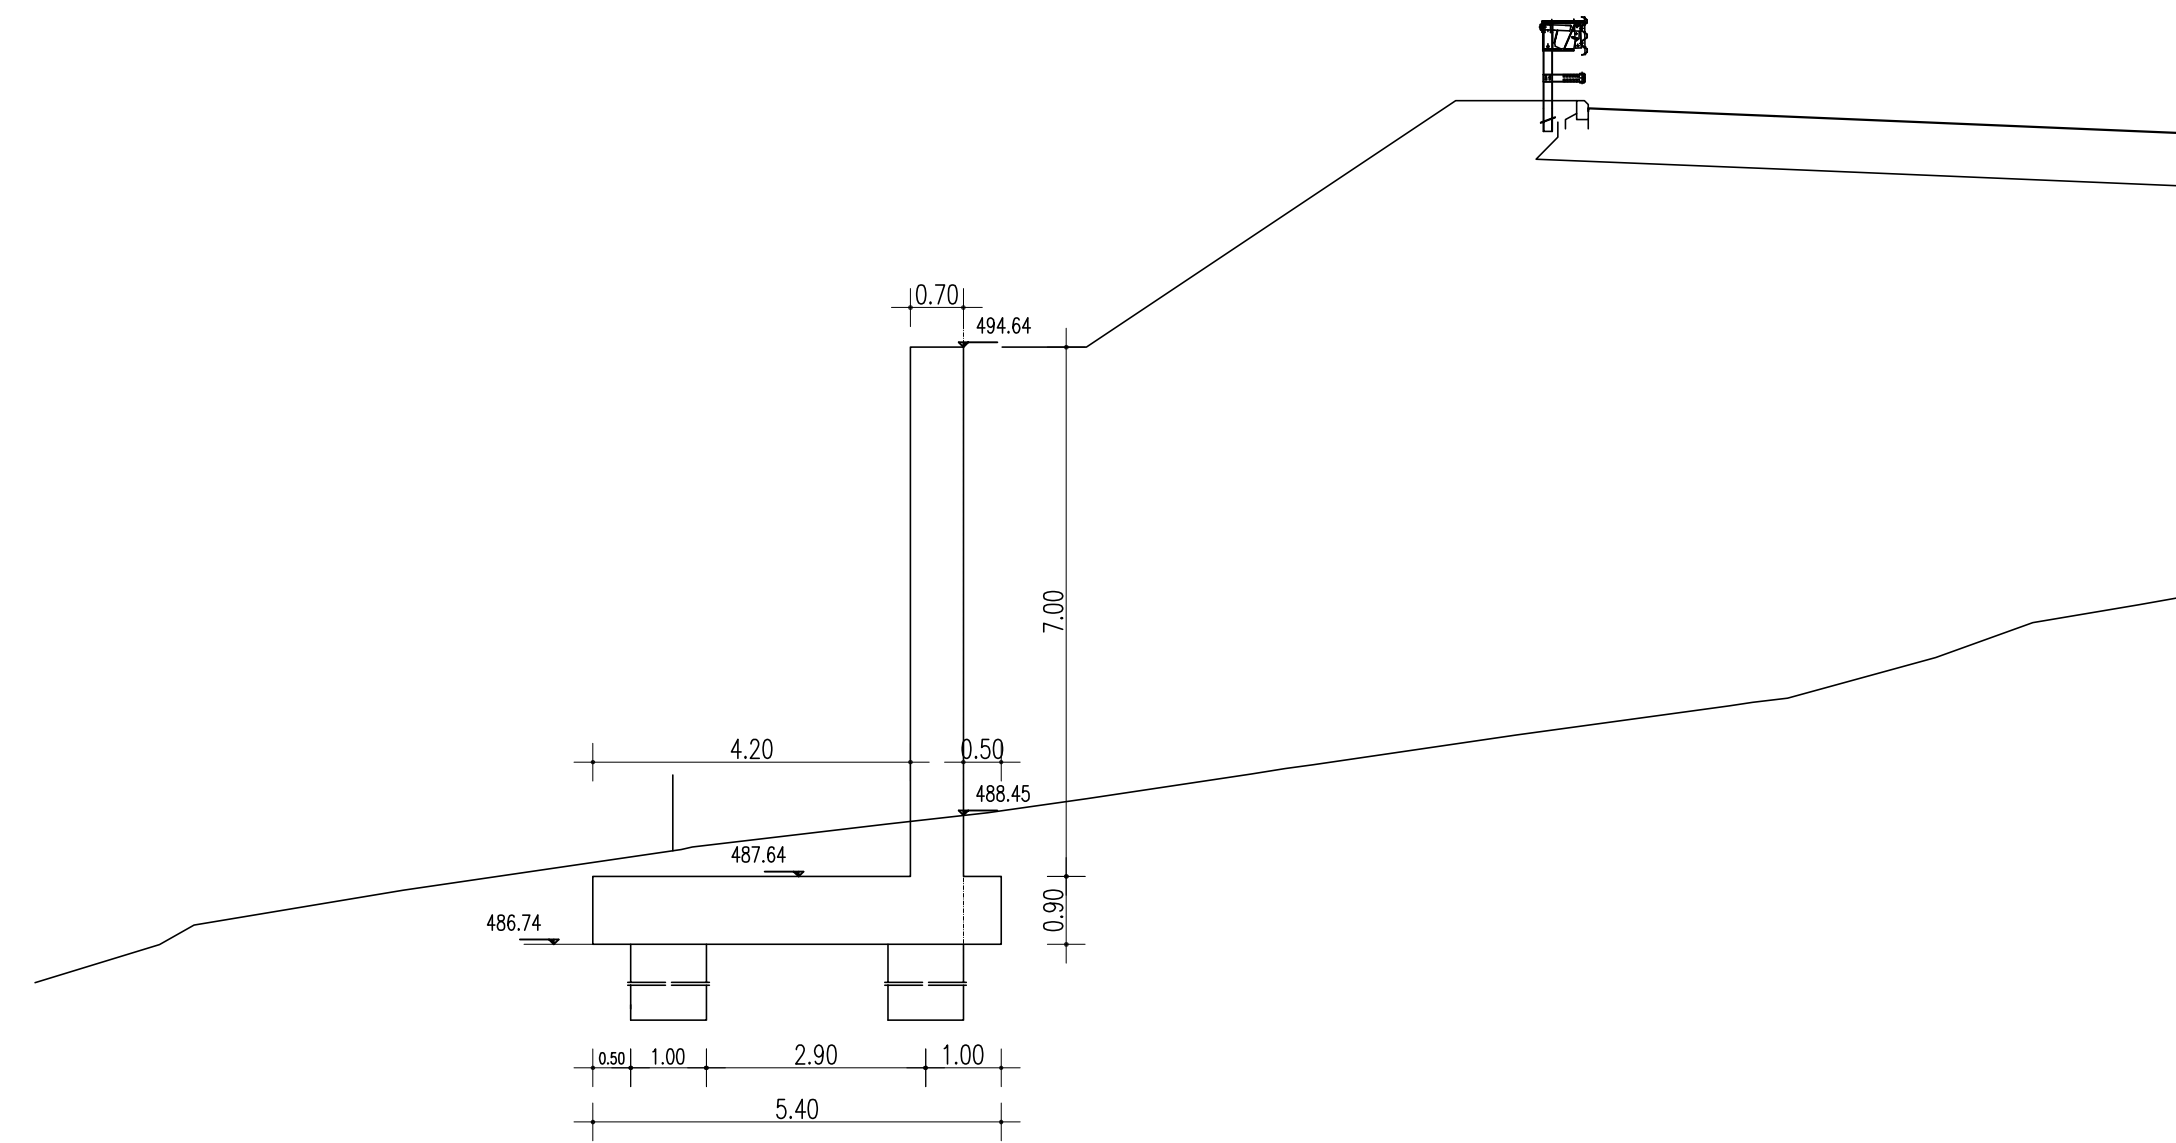


TRATTO 2
MURO TIPO "A"

DIST.PROG. : 18+094.000
SCALA 1:100

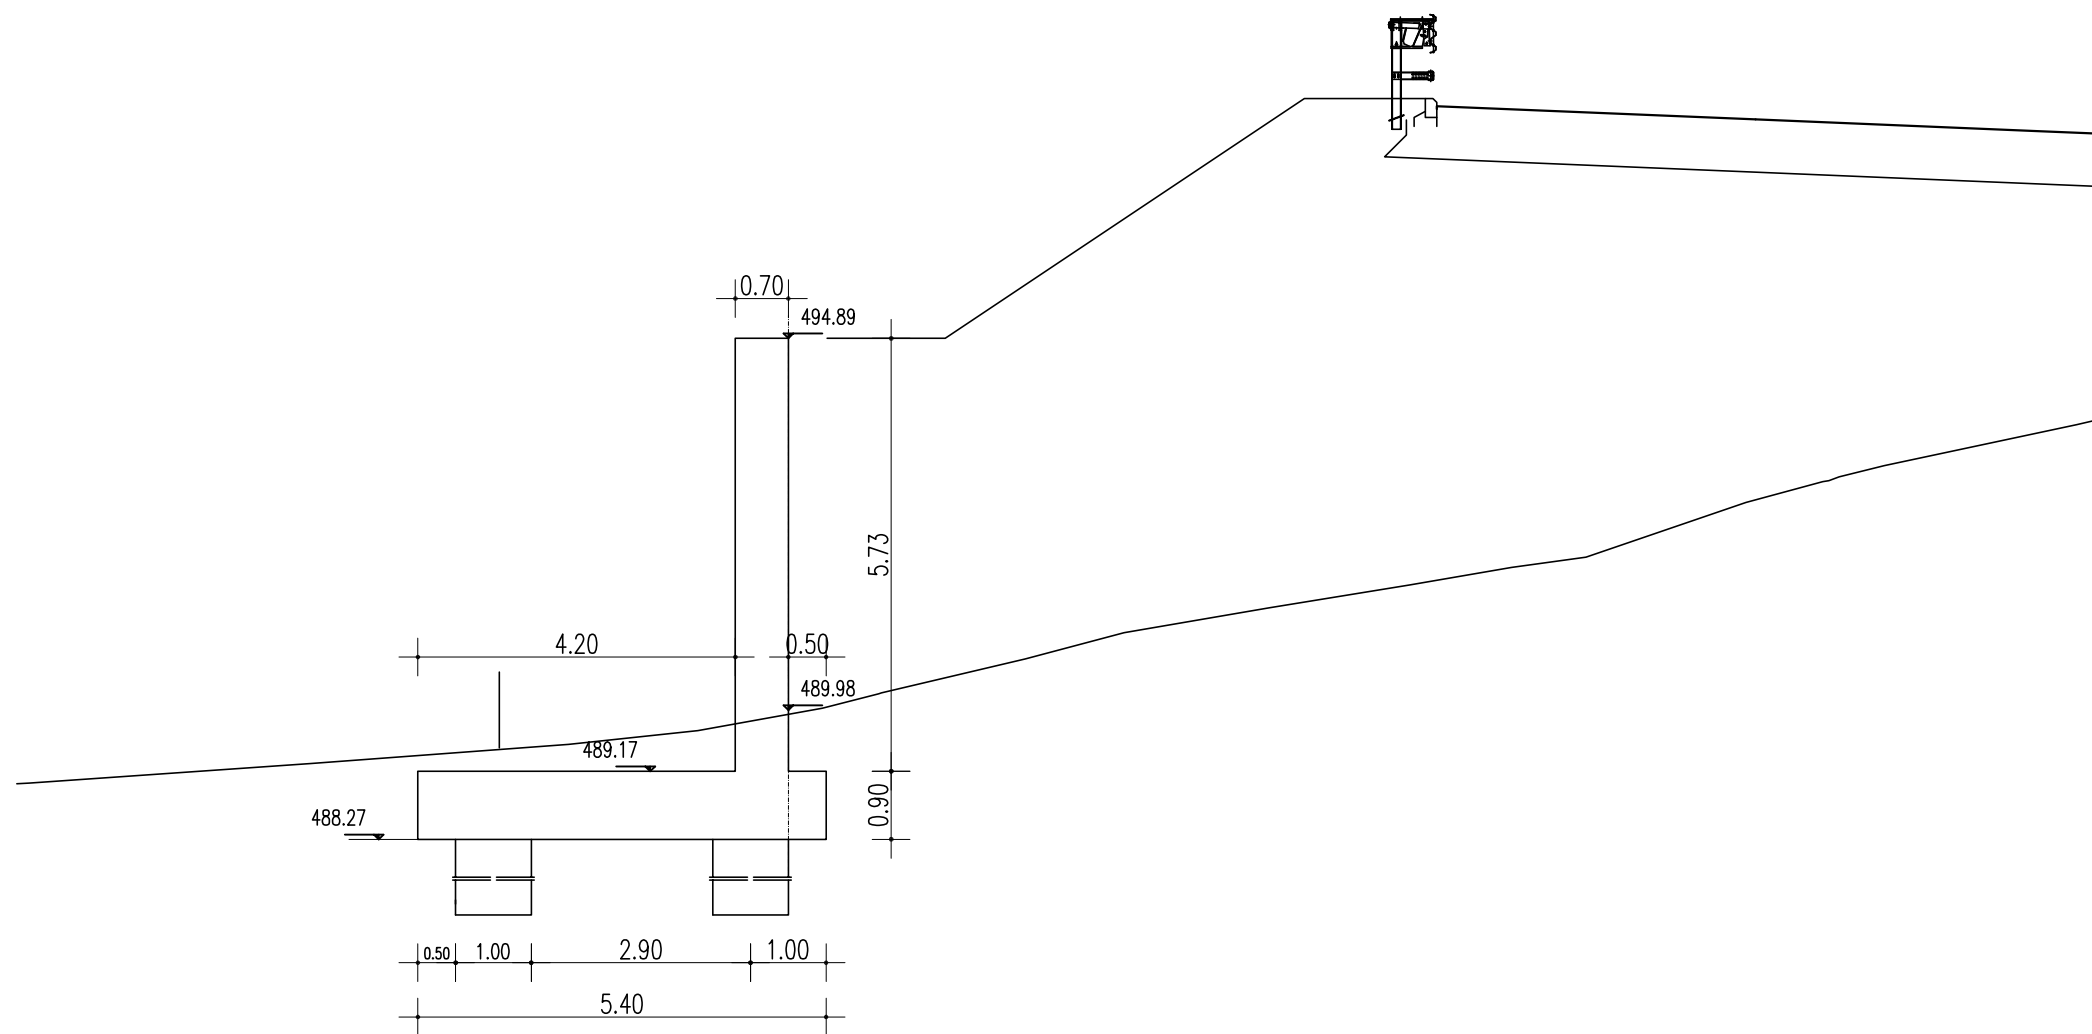

TRATTO 3
MURO TIPO "C"

DIST.PROG. : 18+109.275
SCALA 1:100

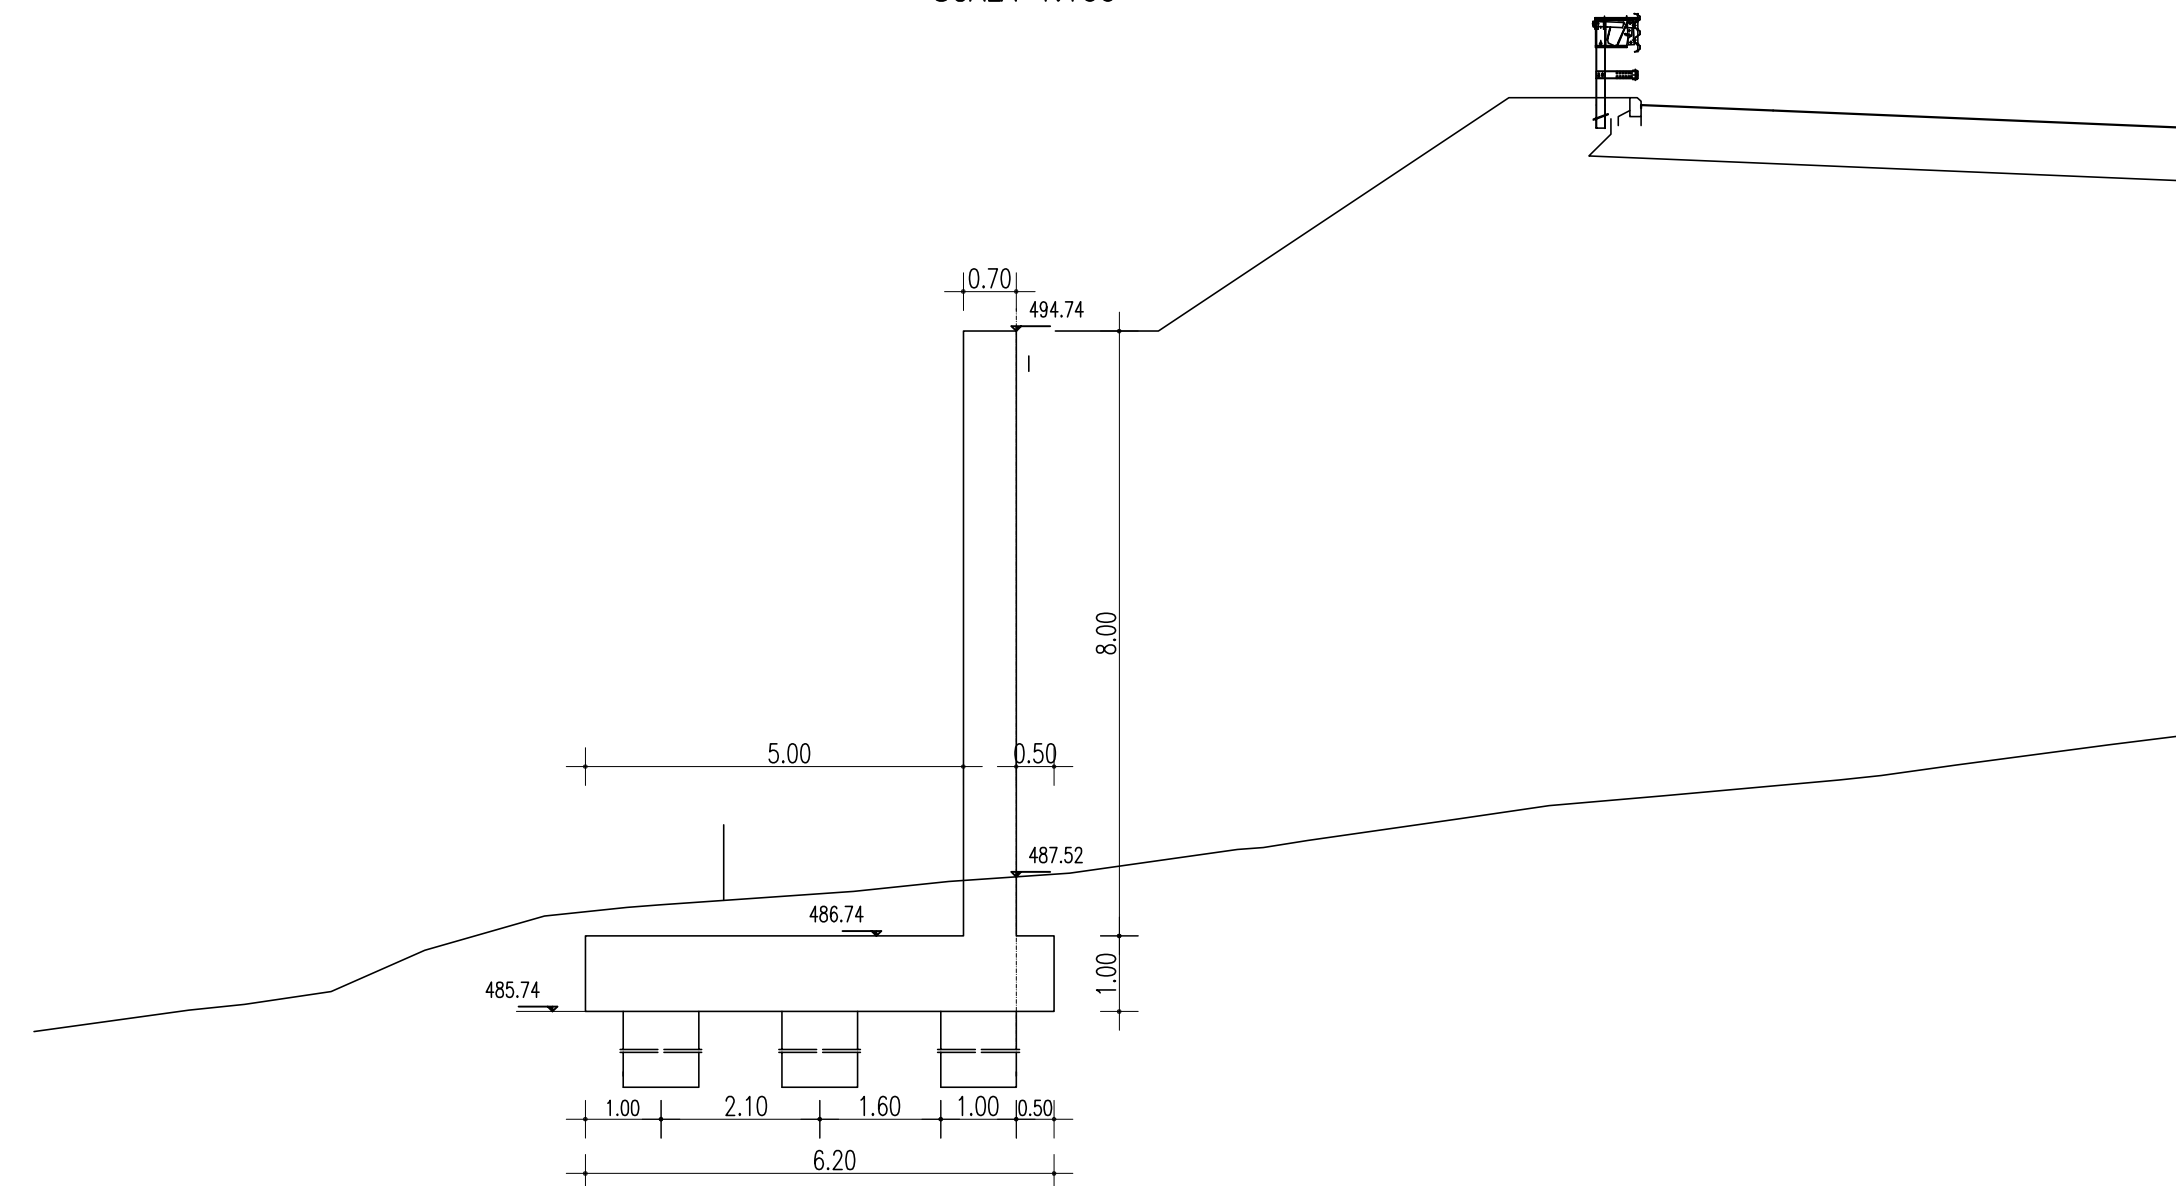

PA 12/09
CORRIDOIO PLURIMODALE TIRRENICO - NORD EUROPA
ITINERARIO AGRIGENTO - CALTANISSETTA - A19
S.S. N° 640 "DI PORTO EMPEDOCLE"
AMMODERNAMENTO E ADEGUAMENTO ALLA CAT. B DEL D.M. 5.11.2001
Dal km 44+000 allo svincolo con l'A19

PROGETTO ESECUTIVO

Contraente Generale:



OPERE D'ARTE MINORI
MURI IN C.A.
MU.66 - Muro di sostegno su pali 25.50 mt - da 18+083.765 a 18+109.275 -
Sezioni trasversali

Codice Unico Progetto (CUP) : F91B09000070001

Codice Elaborato:

PA12_09 - E 0 4 8 | T R 2 | 1 8 | M U 6 | 6 | W A | 1 8 2 | A Scale: 1:100

F					
E					
D					
C					
B					
A	Aprile 2011	EMISSIONE		M. LITI	P. PAGLINI
REV.	DATA	DESCRIZIONE	REDATTO	VERIFICATO	APPROVATO
Responsabile del procedimento: Ing. MAURIZIO ARAMINI					

