PIANTA FONDAZIONI-Scala 1:200

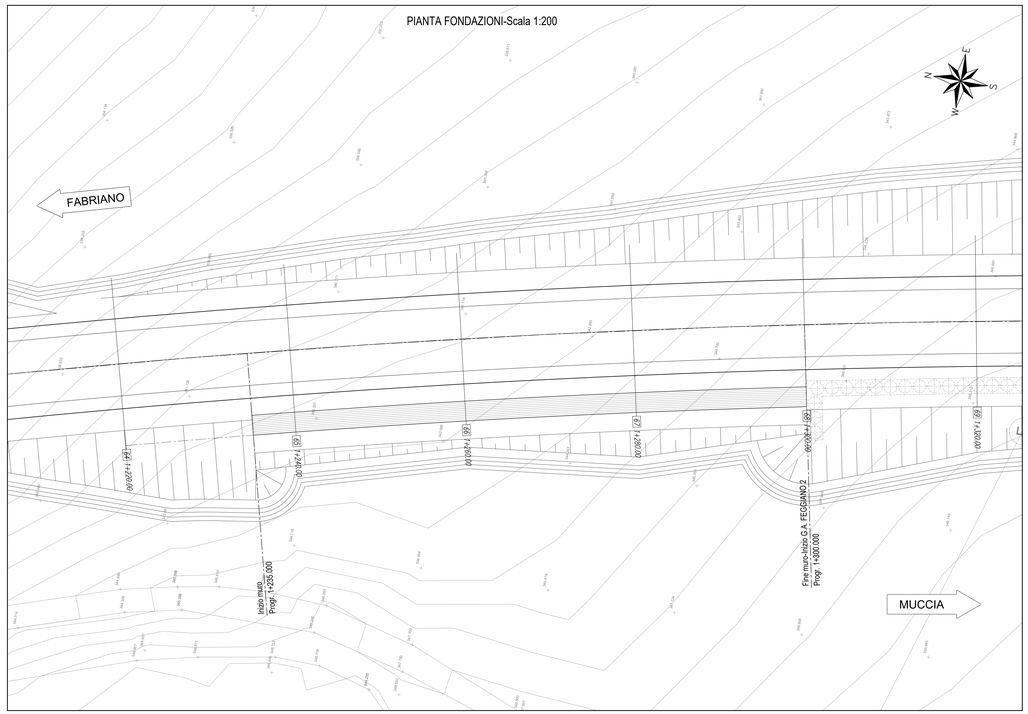

SEZIONE N. : 65
Q. PROGETTO : 337.424
DIST.PROG. : 1+240.00

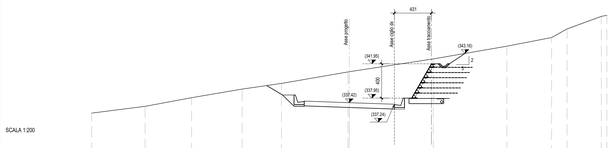

SCALA 1:200

Q.RIF. 330.00

QUOTE TERRENO	338.21	337.93	338.09	338.69	338.67	341.60	342.11	343.60	343.60	343.60	343.47	343.58		
DIST.PARZIALI TERRENO	6.22	5.42	5.88	4.57	7.75	9.77	8.07	5.22	1.79	3.99	1.00			
QUOTE PAVIMETAZIONE						337.81	337.55	337.42	337.28	337.24				
DIST.PARZIALI PAV.						1.50	3.75	3.75	1.50					

SEZIONE N. : 66
Q. PROGETTO : 337.881
DIST.PROG. : 1+260.00

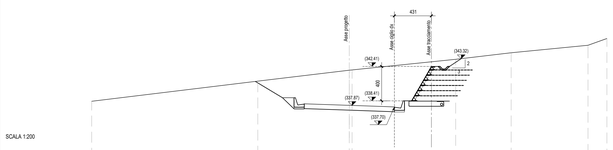

SCALA 1:200

Q.RIF. 330.00

QUOTE TERRENO	339.35	340.79	341.97	342.08	341.24	340.80	340.87	340.66						
DIST.PARZIALI TERRENO	19.35	10.65	1.12	12.07	6.40	8.95	2.20							
QUOTE PAVIMETAZIONE			338.06	338.01	337.88	337.75	337.76							
DIST.PARZIALI PAV.			1.50	3.75	3.75	1.50								

PLANIMETRIA-Scala 1:1000

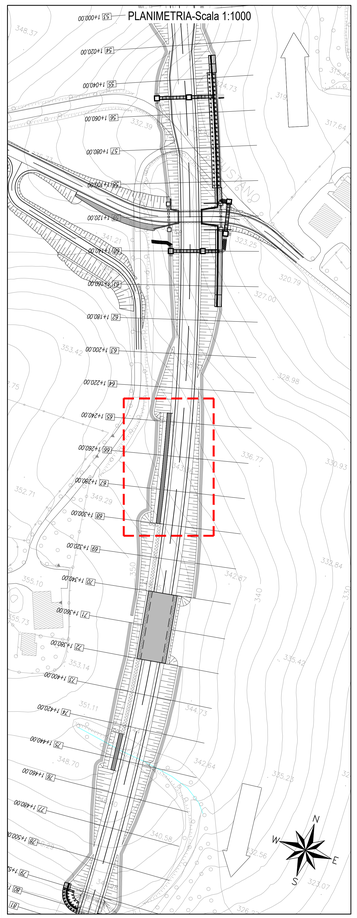

PROFILO LONGITUDINALE-Scala 1:200

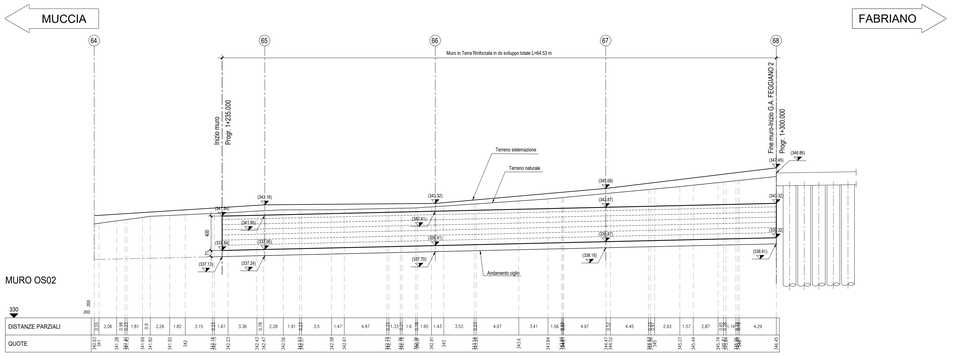

MURO OS02

| | | | | | | | | | | | | | |