

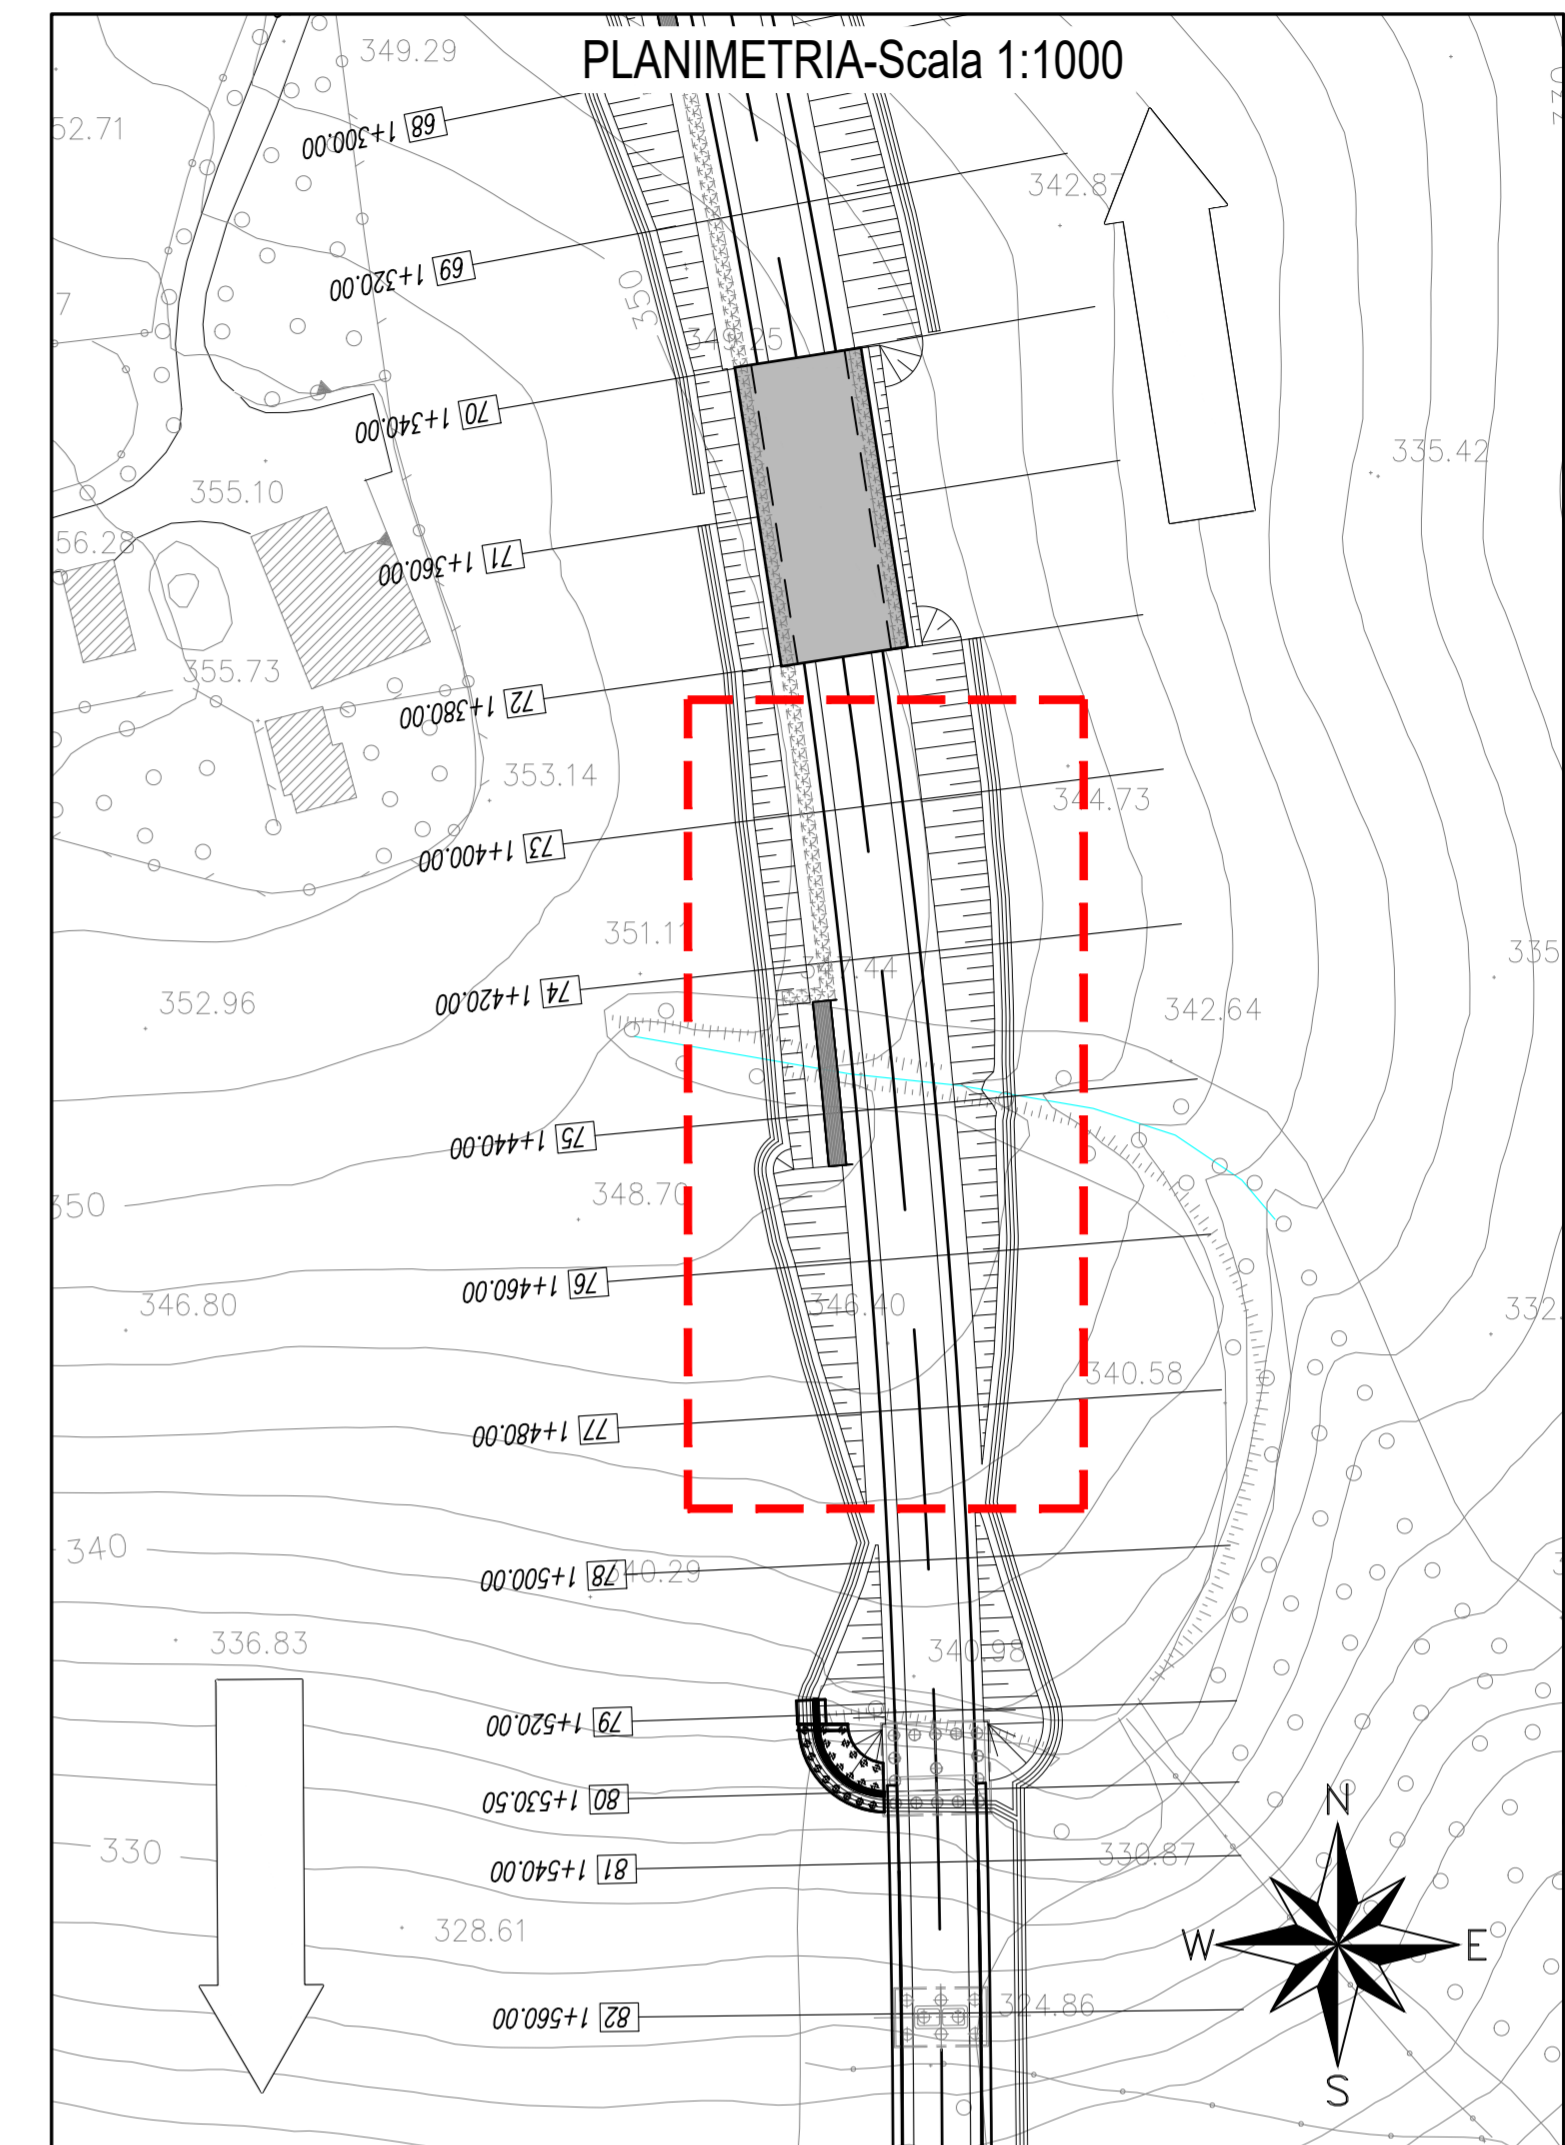



PIANTA SCAVI - Scala 1:200

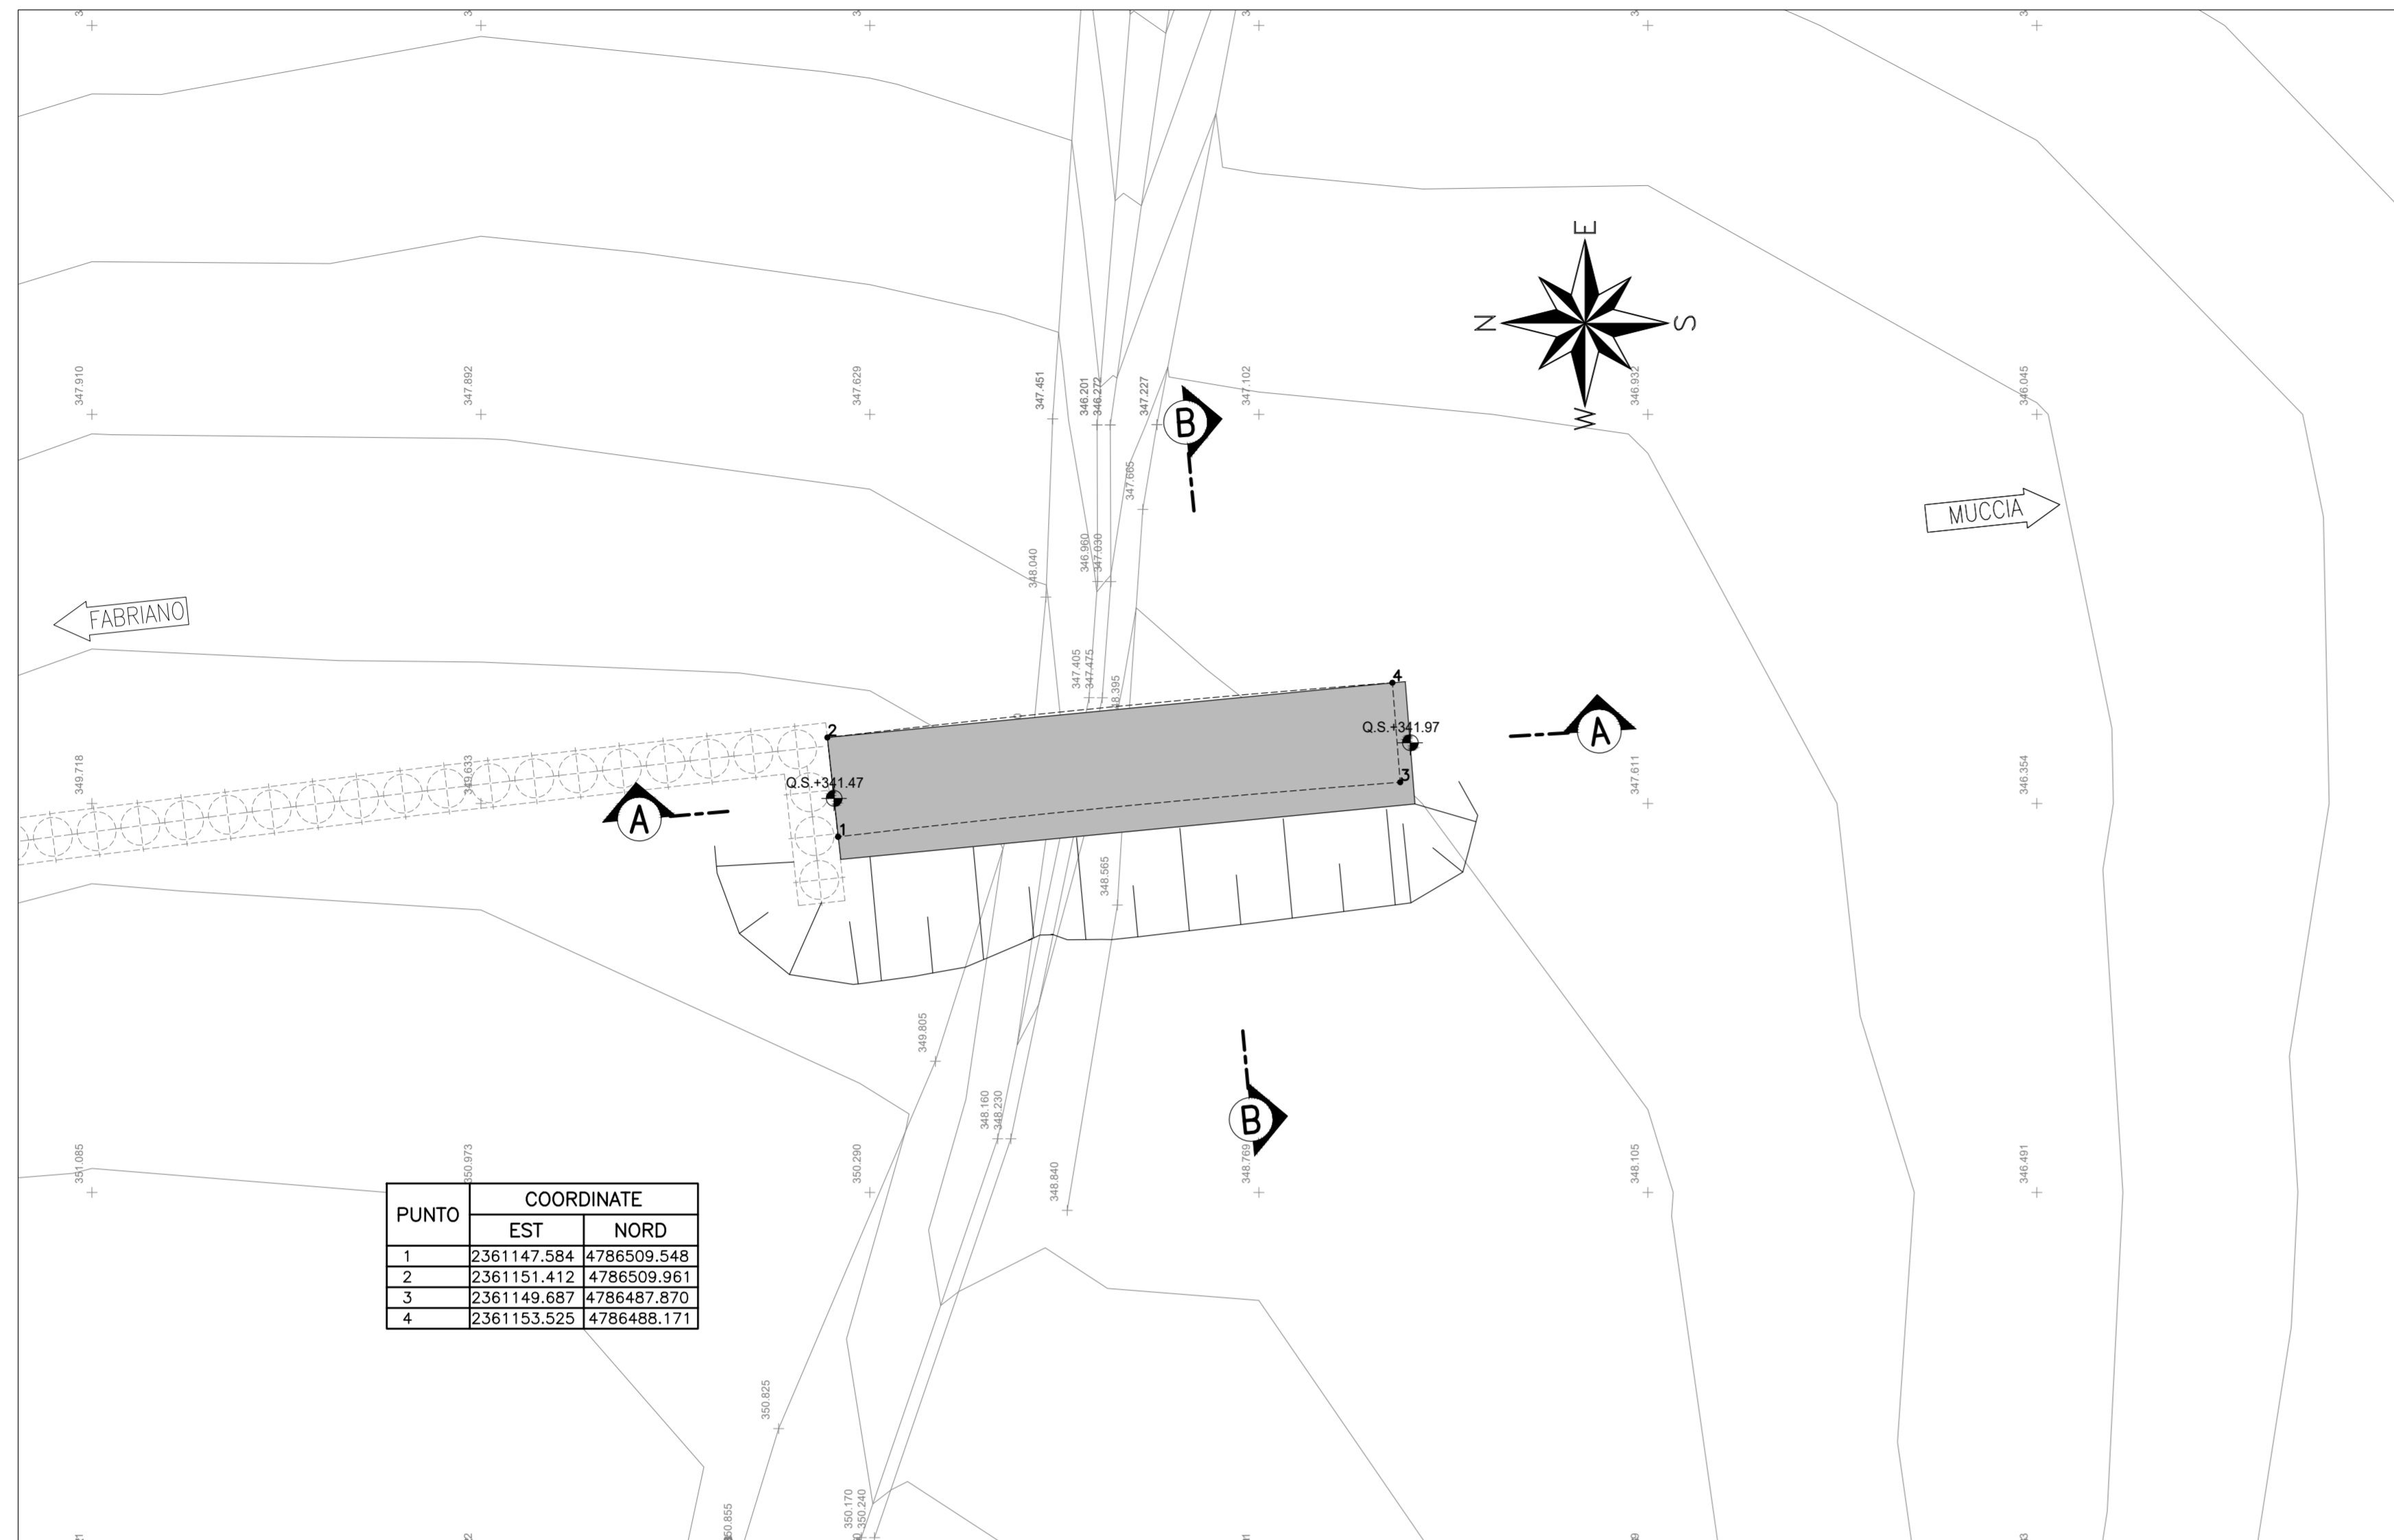

SEZIONE A-A - Scala 1:200

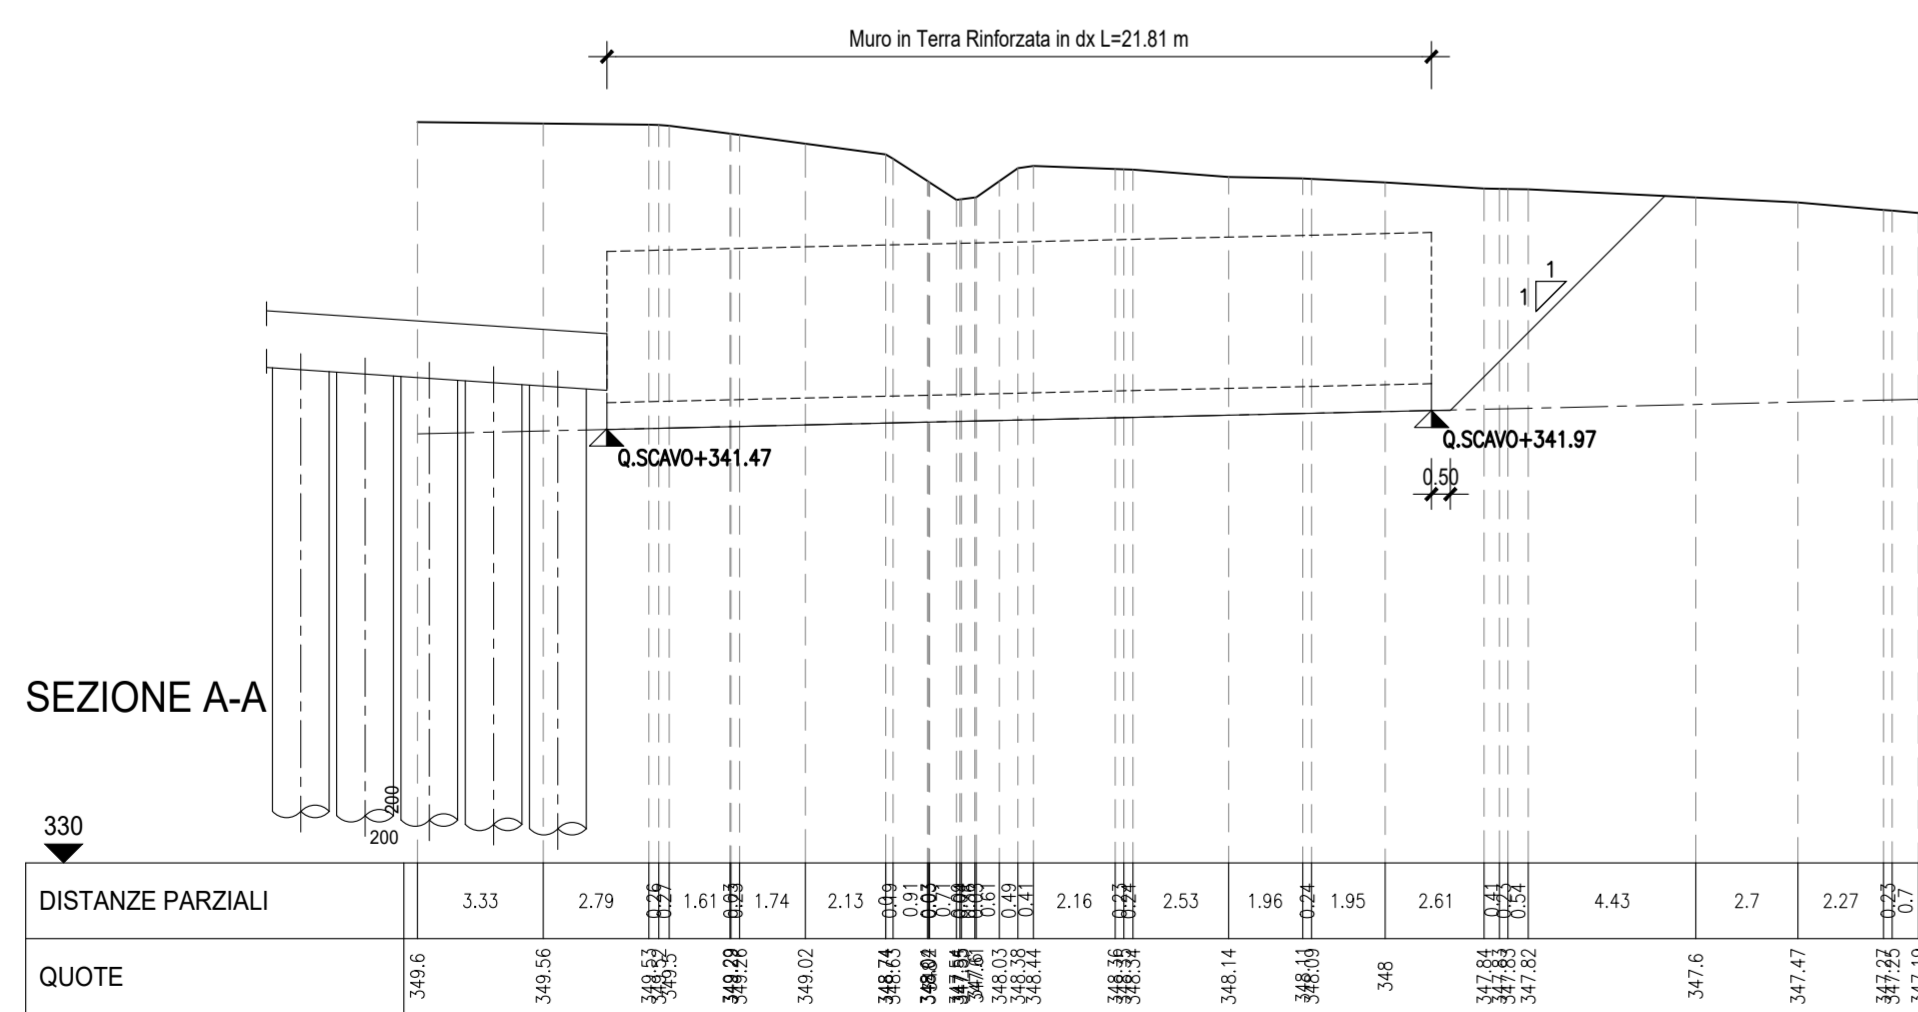

SEZIONE B-B - Scala 1:200

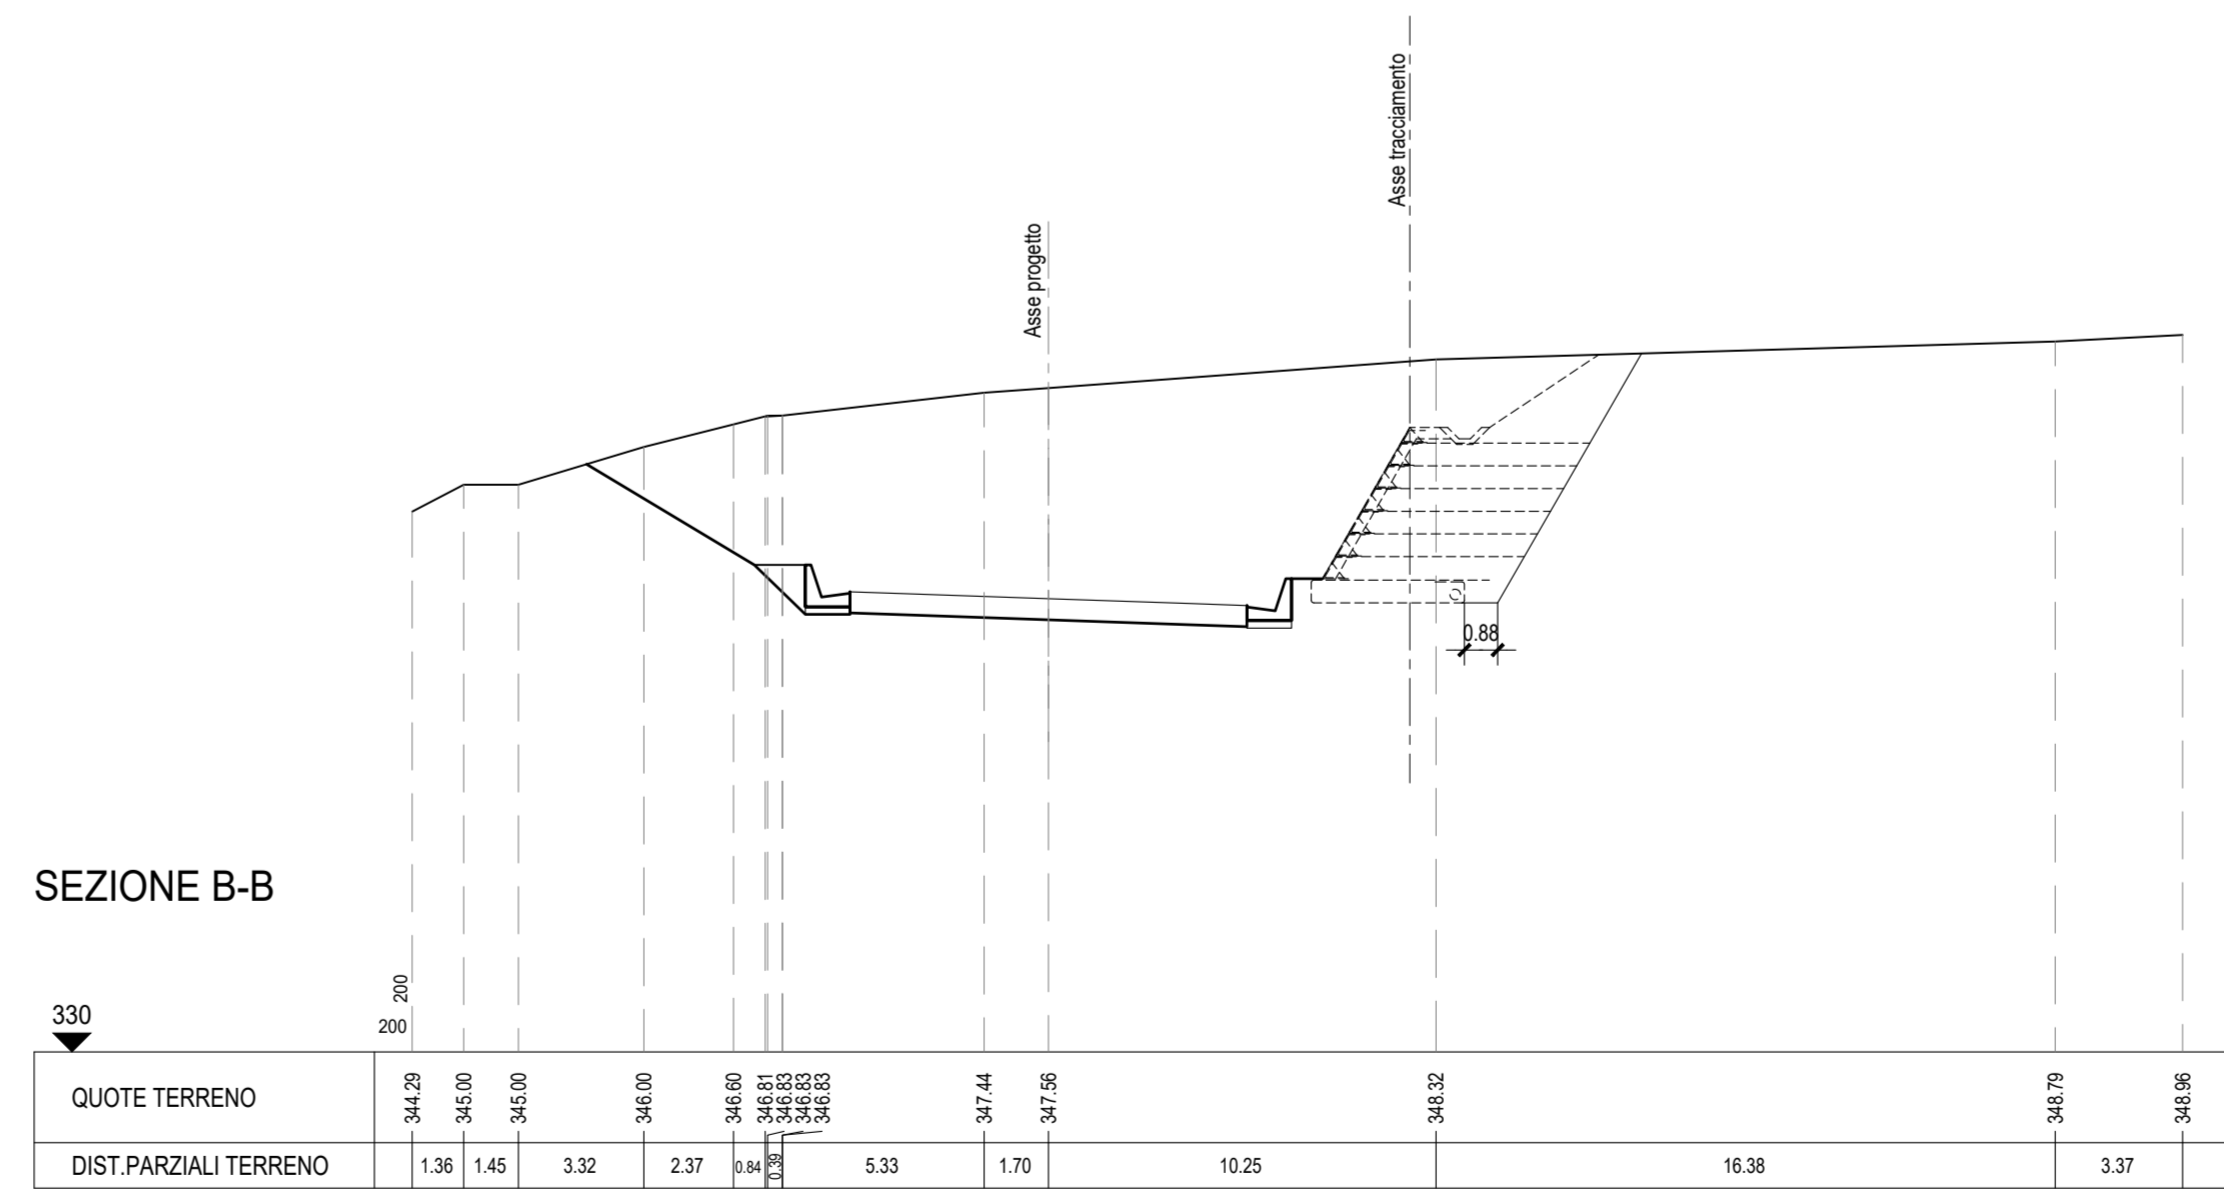

**ASSE VIARIO MARCHE-UMBRIA  
E QUADRILATERO DI PENETRAZIONE INTERNA  
MAXI LOTTO 2**

LAVORI DI COMPLETAMENTO DELLA DIRETTRICE PERUGIA ANCONA:  
SS. 318 DI "VALFABBRICA", TRATTO PIANELLO - VALFABBRICA  
SS. 76 "VAL D'ESINO", TRATTI FOSSATO VICO - CANCELLI E ALBACINA - SERRA SAN QUIRICO  
"PEDEMONTANA DELLE MARCHE", TRATTO FABRIANO-MUCCIA-SFERCIA.

**PROGETTO ESECUTIVO**

<b>CONTRAENTE GENERALE:</b> <b>DIRPA 2 S.C.A.R.L.</b>	<b>Il responsabile del Contraente Generale:</b> Ing. Federico Montanari	<b>Il responsabile Integrazioni delle Prestazioni Specialistiche:</b> Ing. Salvatore Lieto
--	--	---

<b>PROGETTAZIONE:</b> Associazione Temporanea di Imprese Mandatari: <b>PROGIN</b> , <b>INGENIERI CONSULTANTI</b>	<b>Mandatari:</b> <b>LOMBARDI SA</b> , <b>LOMBARDI-REICO</b> , <b>INGENIERIA S.R.L.</b>	<b>SGAI s.r.l. di E.Forlani &amp; C.</b> Studio di Ingegneria e Geologia Applicata www.sgai.com
---	---	---

<b>RESPONSABILE DELLA PROGETTAZIONE PER I.A.T.I.</b> Prof. Ing. Antonio Grimaldi GEOLOGO Dott. Geol. Fabrizio Pontoni COORDINATORE DELLA SICUREZZA IN FASE DI PROGETTAZIONE Ing. Michele Curiale	<b>ANTONIO GRIMALDI</b> INGEGNERE ROMA N. 2088	<b>FABRIZIO PONTONI</b> Geologo Specialista N. 178 ALBO SEZIONE A	<b>MICHELE CURIALE</b> N. 1679 "Ser. A" Ingegnere Influenza ALBO SEZIONE A
---	---	---	--

IL RESPONSABILE DEL PROCEDIMENTO  
Ing. Iginio Farotti

**2.1.3 - PEDEMONTANA DELLE MARCHE**  
3° stralcio funzionale: Castelraimondo nord - Castelraimondo sud  
4° stralcio funzionale: Castelraimondo sud - innesto S.S.77 a Muccia  
Opere di sostegno e dreni  
Muro di contropiù in terra rinforzata in DX dal km 1+425 al km 1+447  
Pianta scavi e sezioni

SCALA: 1:200  
DATA: Settembre 2020

Codice Unico di Progetto (CUP) <b>F12C03000050021</b>									
Codice elaborato: <b>L0703213E16C00037V02A</b>									
REV.	DATA	DESCRIZIONE	Redatto	Controllato	Approvato				

A	Settembre 2020	Emissione a seguito istruttoria ANAS	PROGIN	M. Perrino	S. Lieto	A. Grimaldi			
B									
C									