

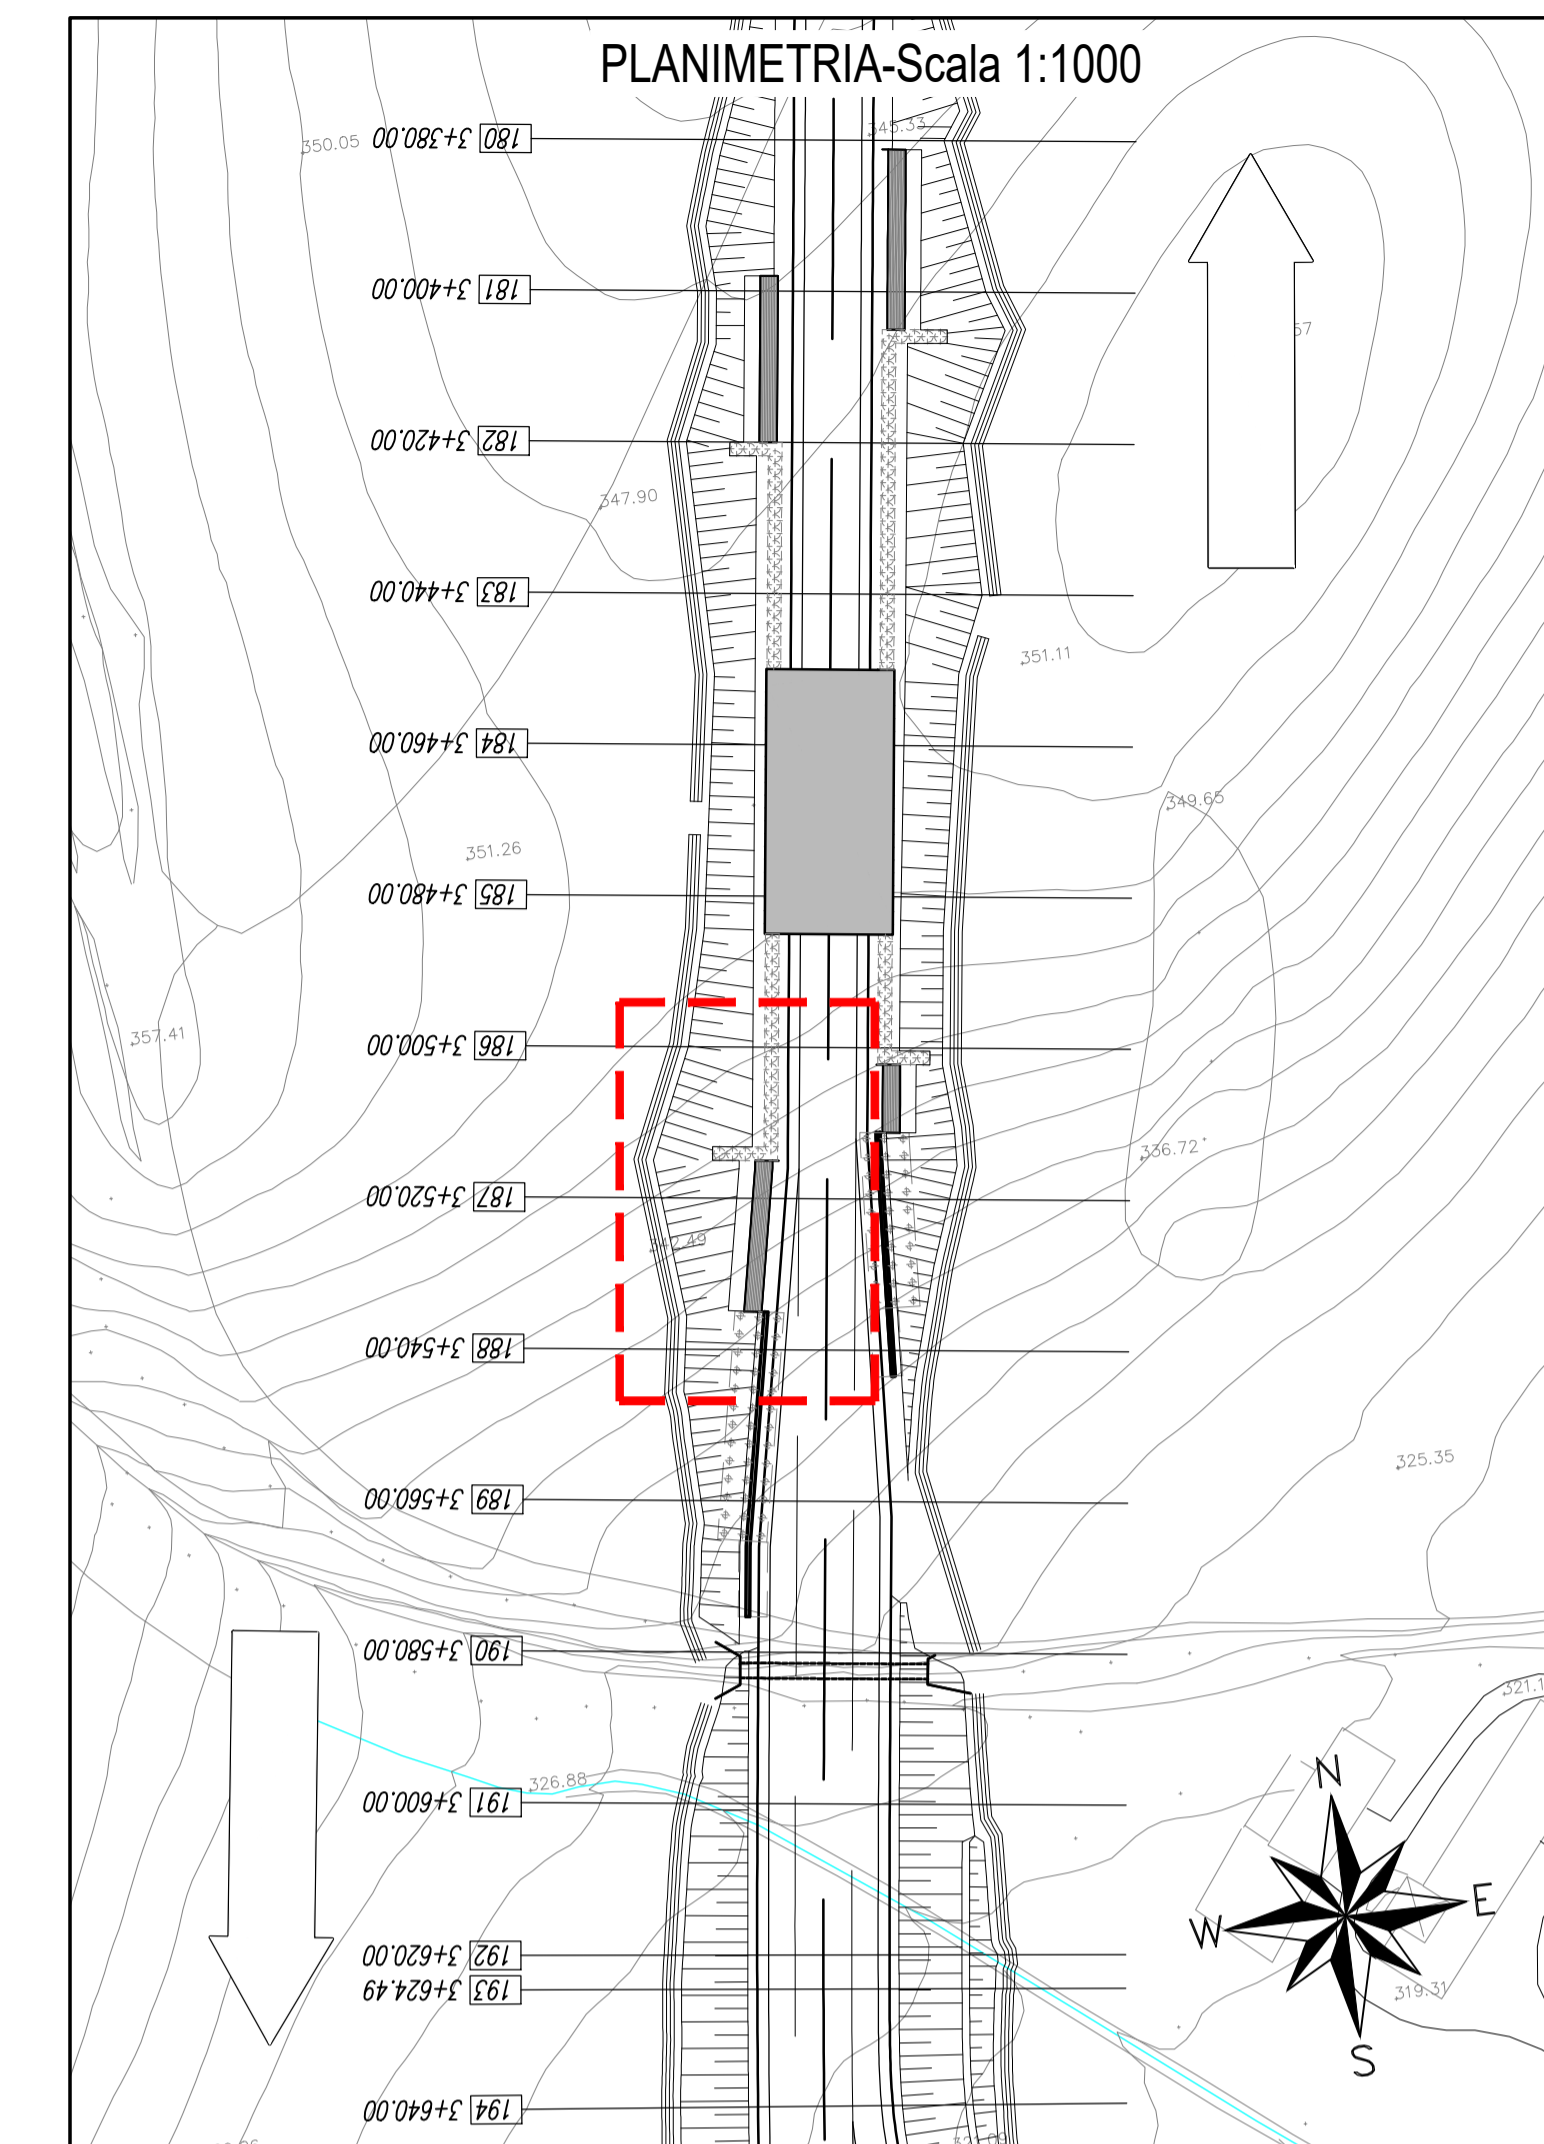



PIANTA SCAVI - Scala 1:200

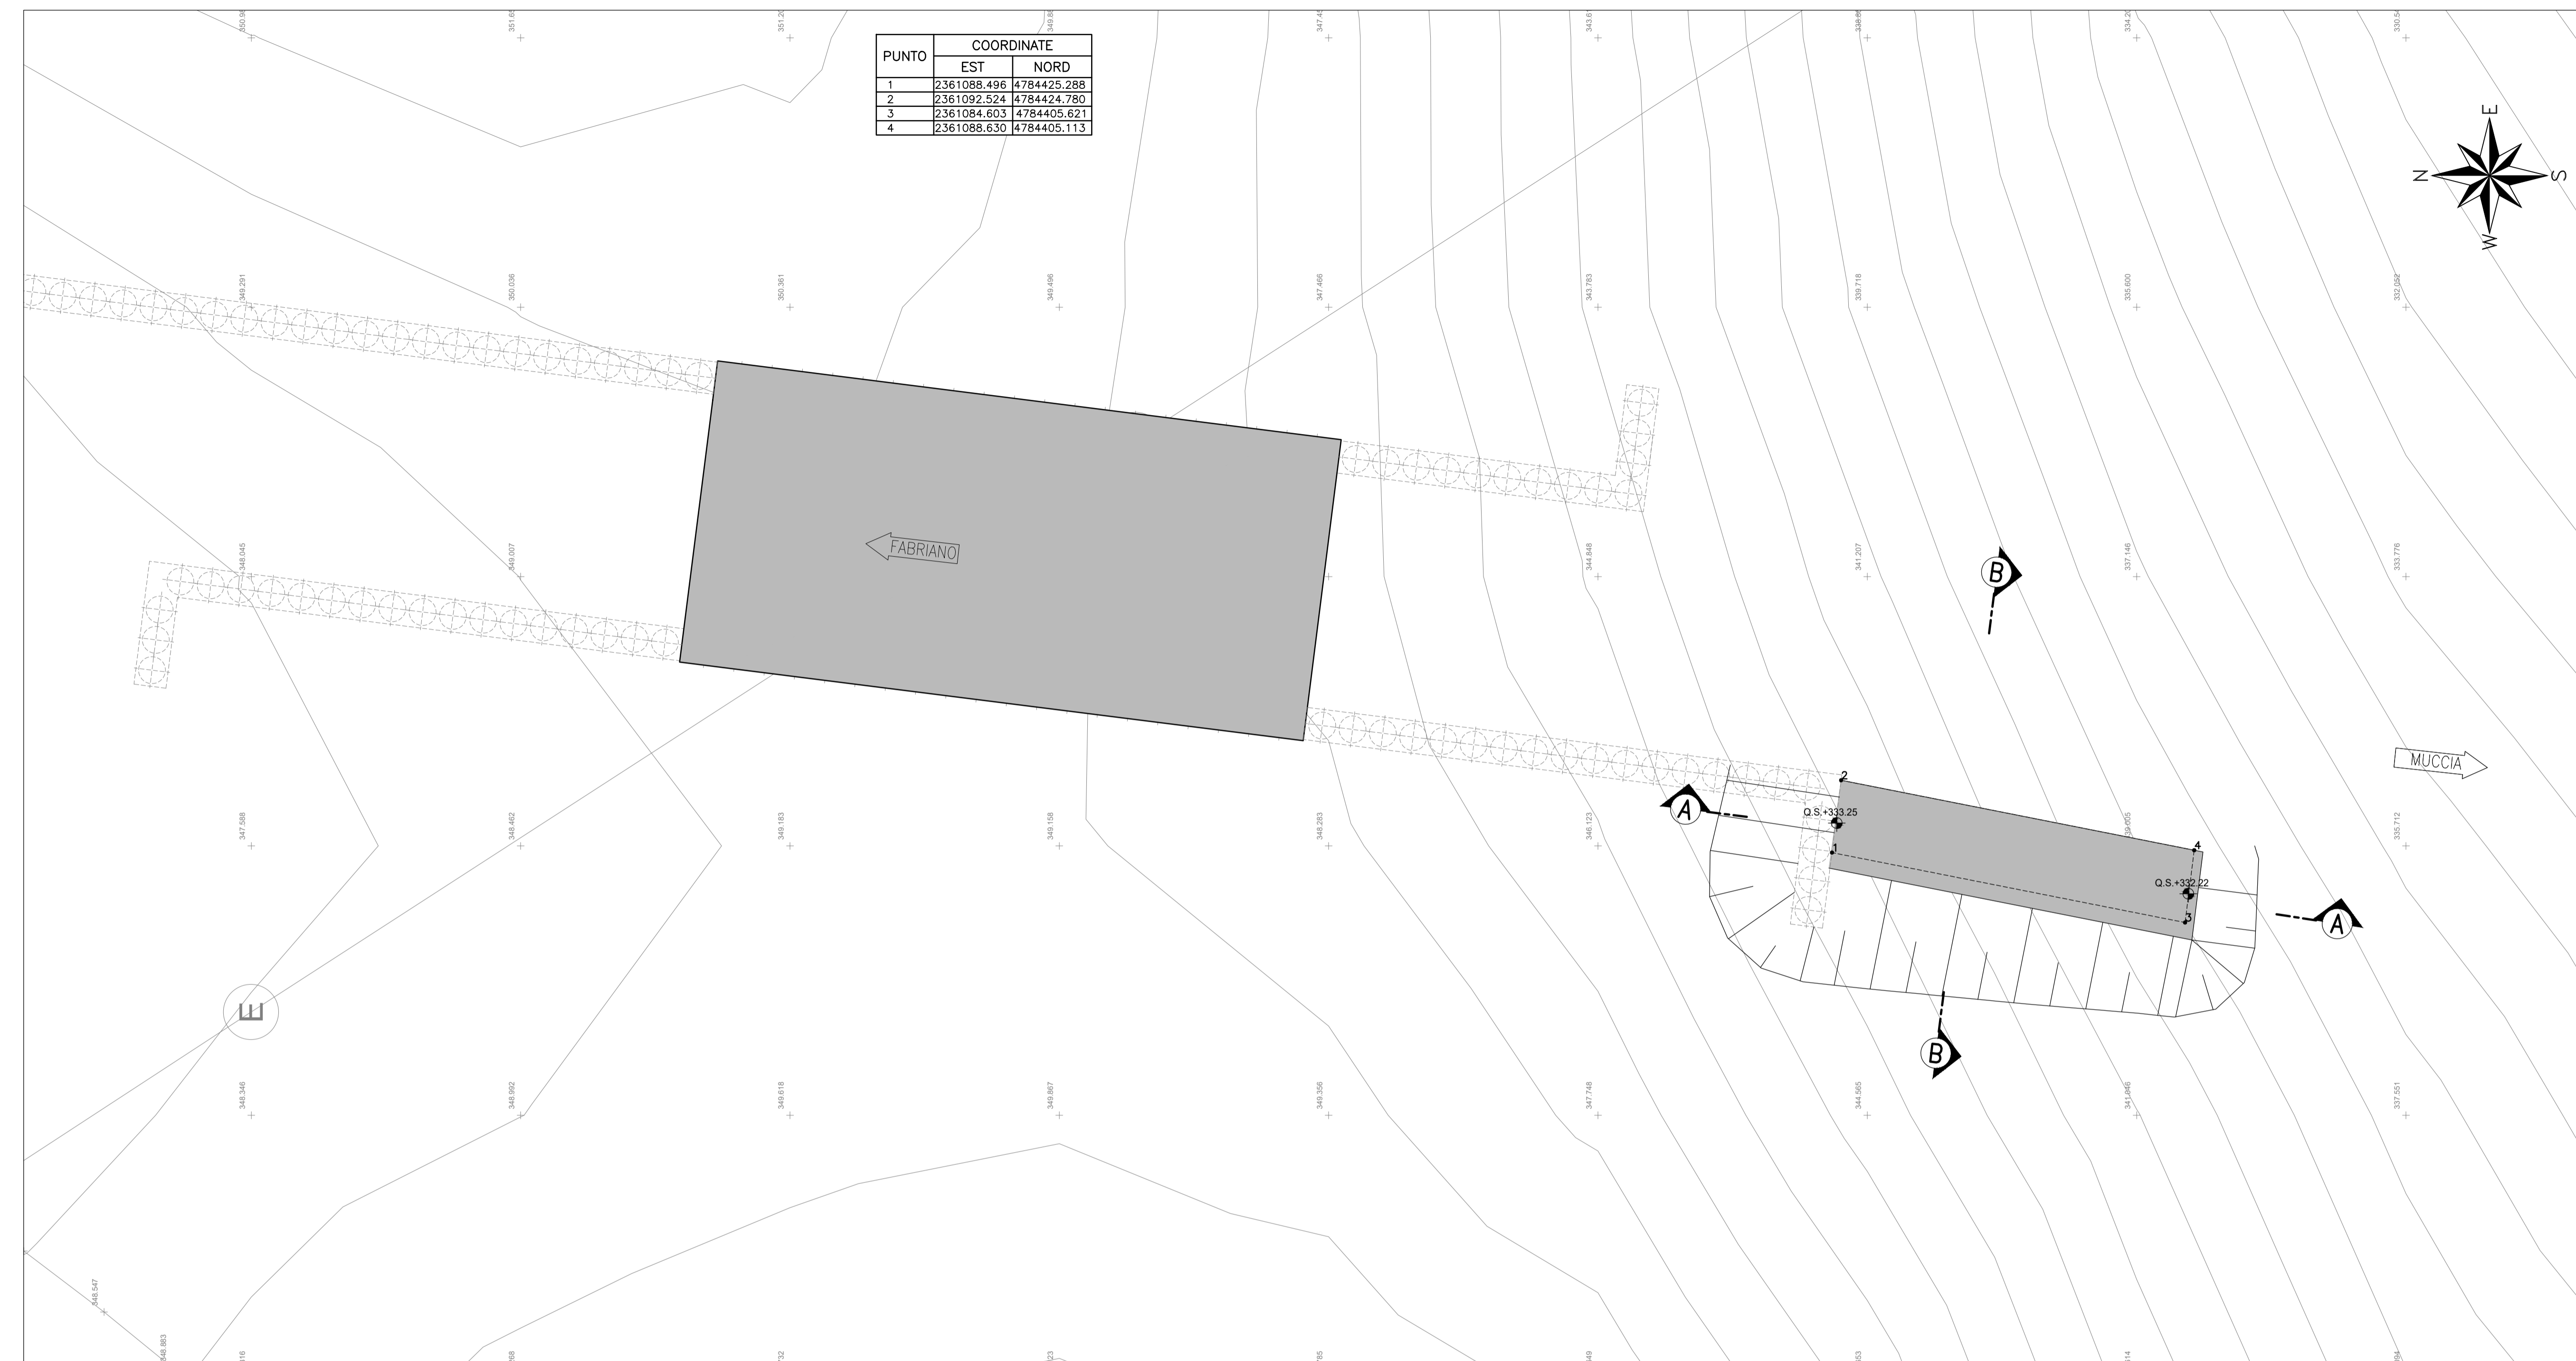

SEZIONE A-A - Scala 1:200

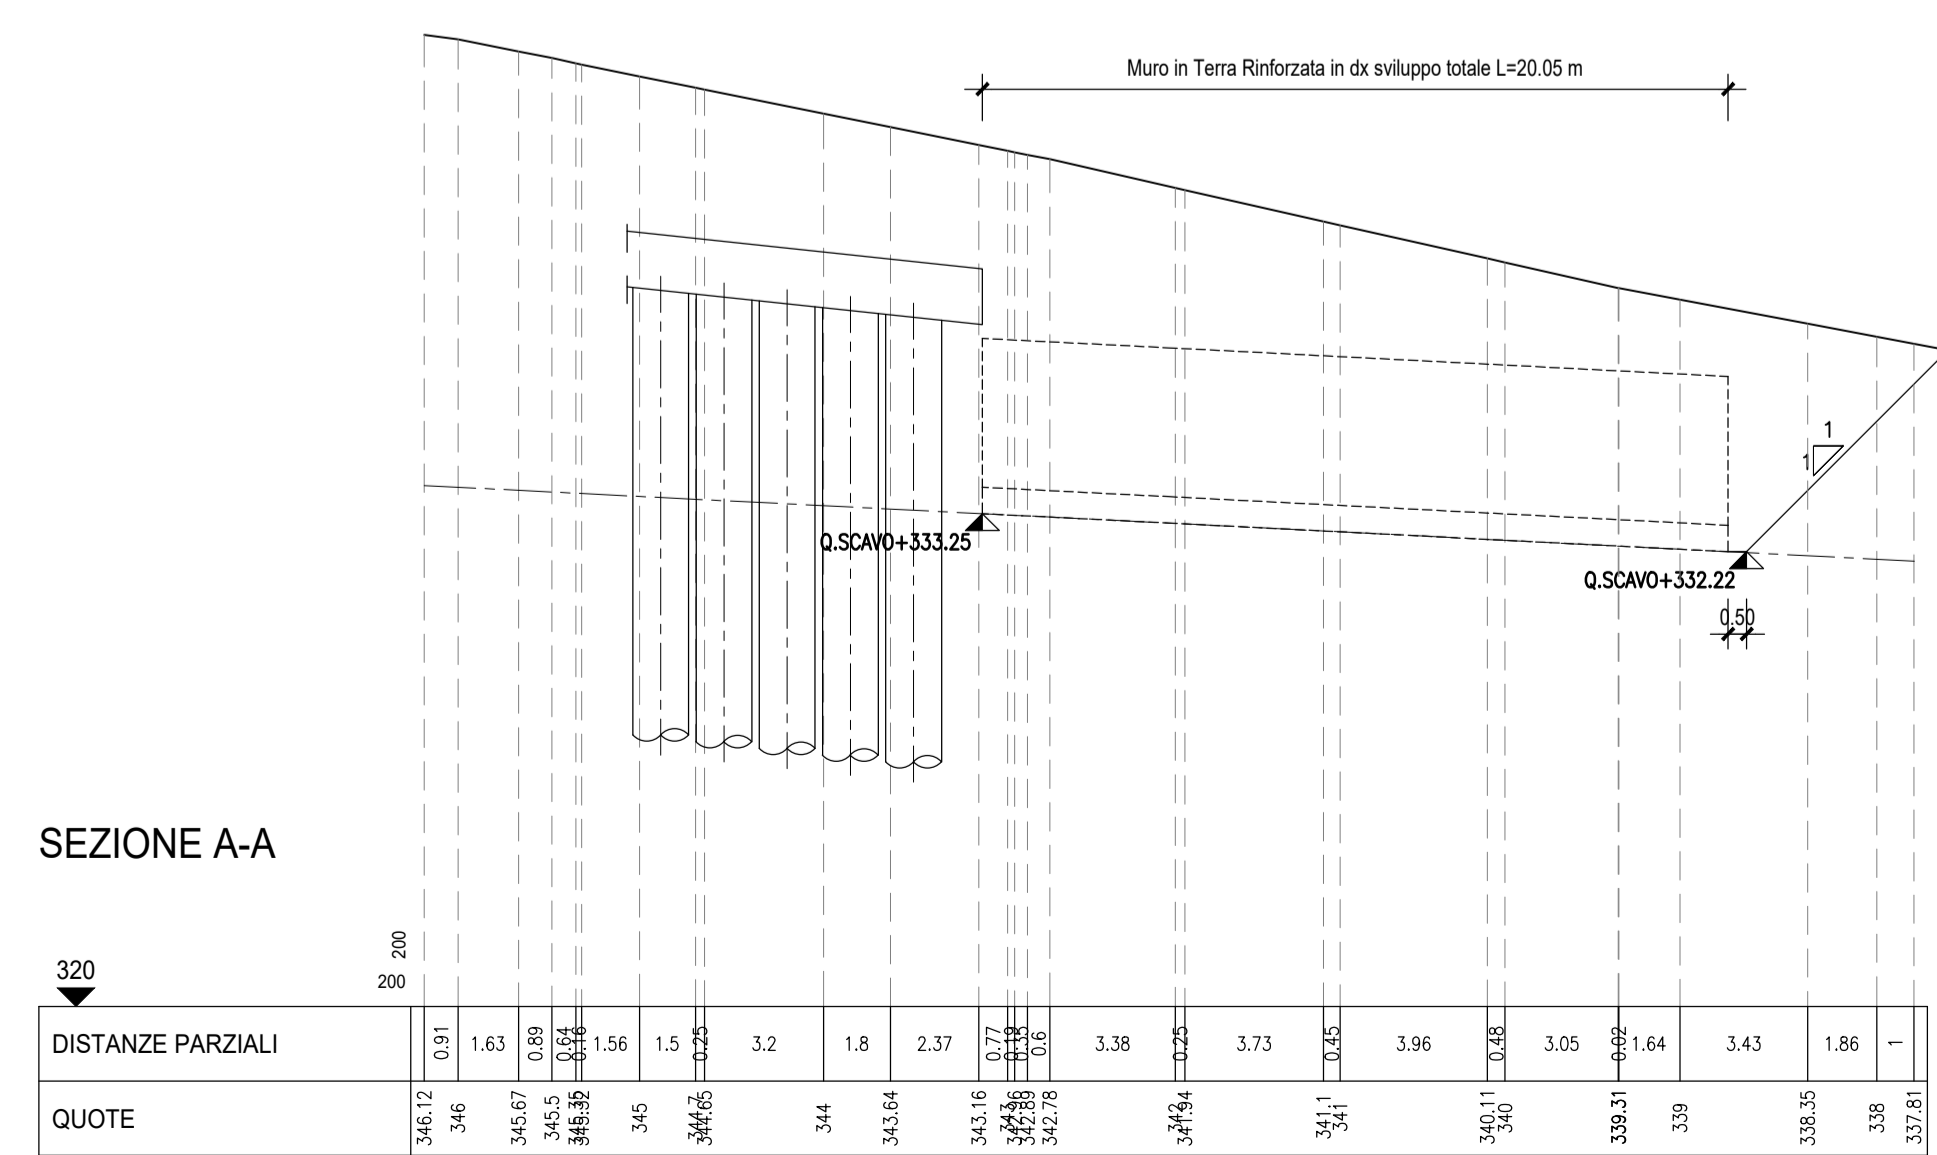

SEZIONE B-B - Scala 1:200

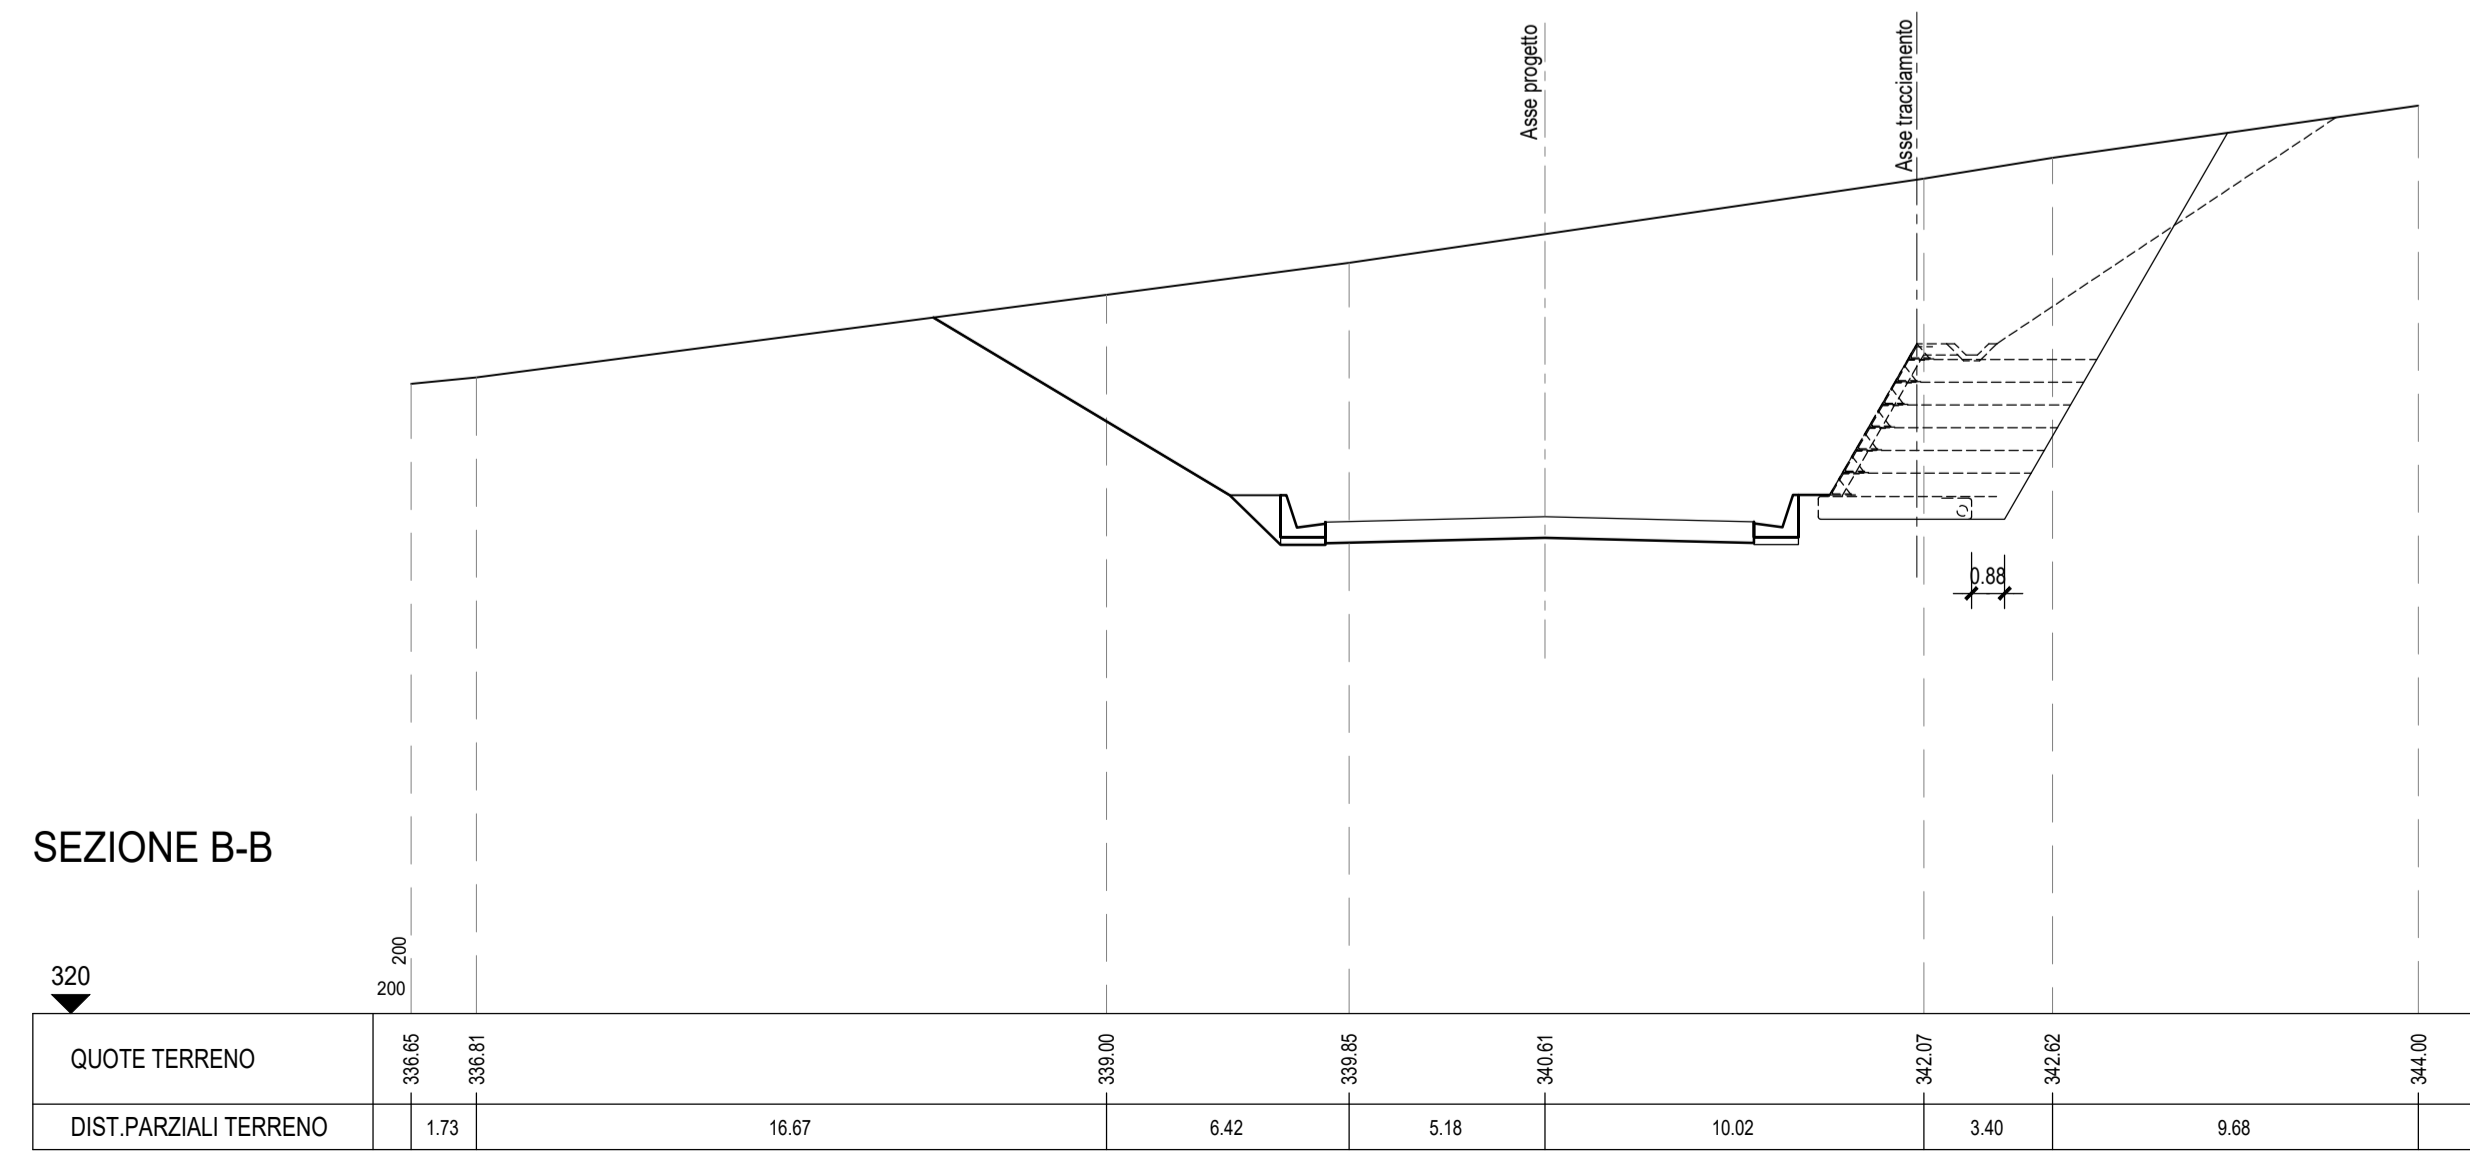



**ASSE VIARIO MARCHE-UMBRIA
E QUADRILATERO DI PENETRAZIONE INTERNA
MAXI LOTTO 2**

LAVORI DI COMPLETAMENTO DELLA DIRETTRICE PERUGIA ANCONA:
SS. 318 DI "VALFABBRICA", TRATTO PIANELLO - VALFABBRICA
SS. 76 "VAL D'ESINO", TRATTO FOSSATO VICO - CANCELLI E ALBACINA - SERRA SAN QUIRICO
"PEDEMONTANA DELLE MARCHE", TRATTO FABRIANO-MUCCIA-SFERCIA.

PROGETTO ESECUTIVO

CONTRAENTE GENERALE:  Ing. Federico Montanari	Il responsabile del Contraente Generale: Ing. Salvatore Lieto	Il responsabile Integratori delle Prestazioni Specialistiche: Ing. Michele Curiale
---	--	---

PROGETTAZIONE: Associazione Temporanea di Imprese

Mandatario:  PROGIN s.p.a.

Mandanti:  LOMBARDI SA INGEGNERI - CONSULENTI

 LOMBARDI-REICO INGEGNERIA S.r.l.

 SGA s.r.l. di E. Forlani & C. Studio di Ingegneria e Geologia Applicata

RESPONSABILE DELLA PROGETTAZIONE PER LA I.L.:

Prof. Ing. Antonio Grimaldi

GEOLOGO

Dott. Geol. Fabrizio Pontoni

COORDINATORE DELLA SICUREZZA IN FASE DI PROGETTAZIONE

Ing. Michele Curiale



IL RESPONSABILE DEL PROCEDIMENTO

Ing. Iginio Farotti

2.1.3 - PEDEMONTANA DELLE MARCHE 3° stralcio funzionale: Castelraimondo nord - Castelraimondo sud 4° stralcio funzionale: Castelraimondo sud - innesto S.S.77 a Muccia Opere di sostegno e dreni Muro di controripa in terra rinforzata in SX dal km 3+502 al km 3+510 Pianta scavi e sezioni	SCALA: 1:200 DATA: Settembre 2020
---	--

Codice Unico di Progetto (CUP): **F12C03000050021**

Codice elaborato:

1	0	7	0	3	2	1	3	E	1	6	0	S	0	0	0	7	T	V	I	0	2	A
---	---	---	---	---	---	---	---	---	---	---	---	---	---	---	---	---	---	---	---	---	---	---

 Nome File: L0703213E160500071W02A

REV.	DATA	DESCRIZIONE	Redatto	Controllato	Approvato
A	Settembre 2020	Emissione a seguito istruttoria ANAS	PROGIN	Q. Silvestri	S. Lieto
B					A. Grimaldi
C					