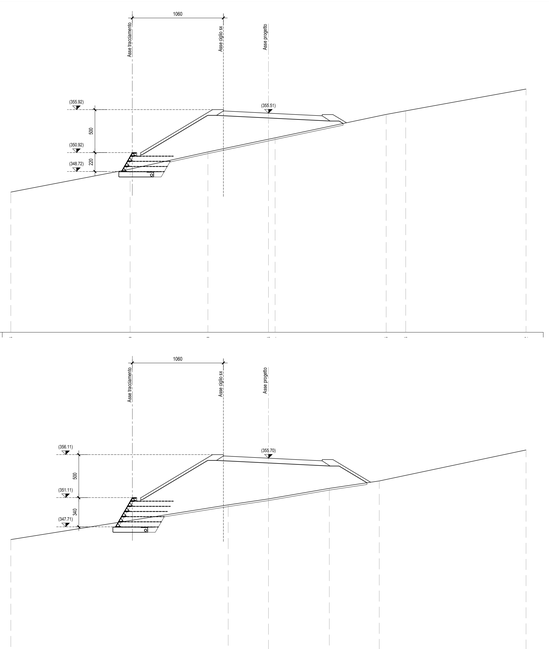

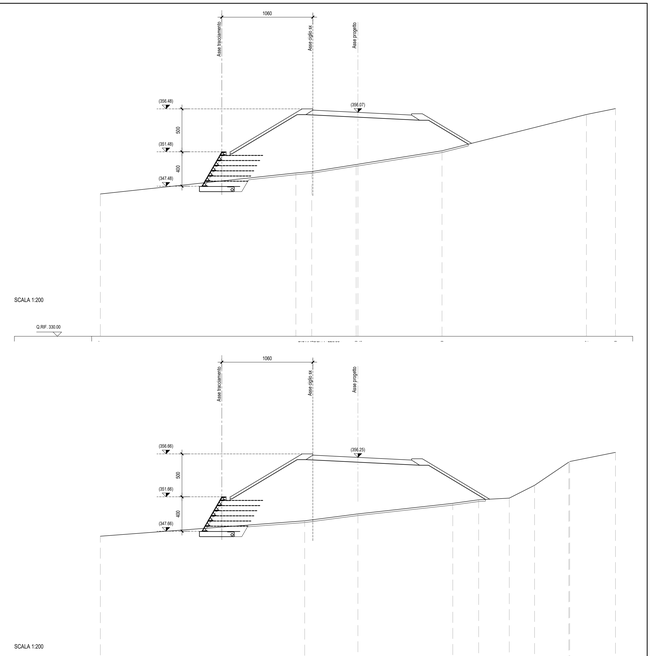

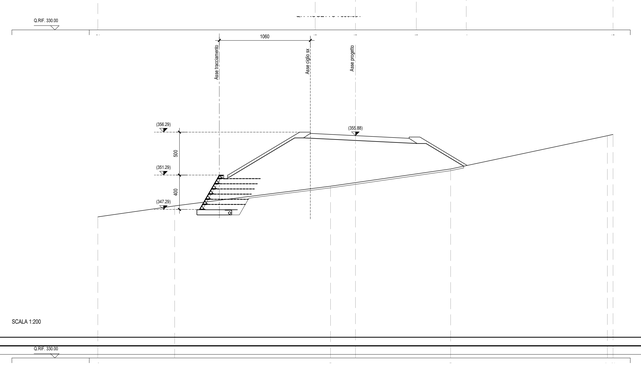

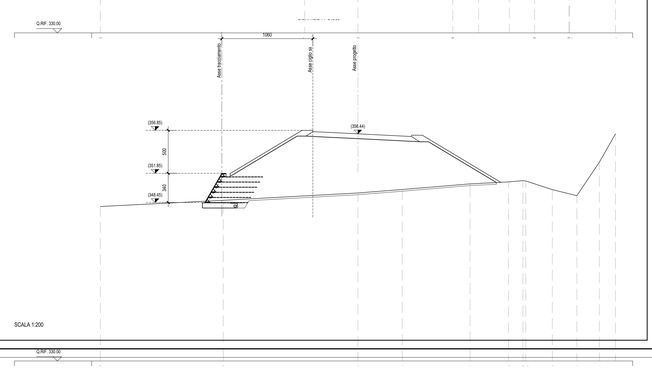

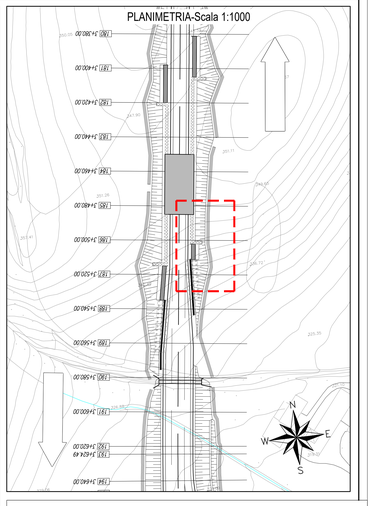

QUADRILATERO
Marche Umbria S.p.A.

ASSE VIARIO MARCHE-UMBRIA
E QUADRILATERO DI PENETRAZIONE INTERNA
MAXI LOTTO 2

LAVORI DI COMPLETAMENTO DELLA DIRETTRICE PERUGIA ANCONA:
SS. 318 DI "VALFABBRICA", TRATTO PIANELLO-VALFABBRICA
SS. 76 "VAL D'ESINO", TRATTI FOSSATO VICO - CANCELLI E ALBACINA - SERRA SAN QUIRICO
"PEDEMONTANA DELLE MARCHE", TRATTO FABRIANO-MUCCIA-SFERCIA.

PROGETTO ESECUTIVO

CONTRAENTE GENERALE:
DIRPA 2 s.c.a.r.l.

Il responsabile del Contraente Generale:
Ing. Federico Montanari

Il responsabile Integrazioni delle Prestazioni Specialistiche:
Ing. Salvatore Lieto

PROGETTAZIONE: ***Associazione Temporanea di Imprese***
Mandataria: PROGETTAZIONE PROGIN S.r.l.
Mandanti: LOMBARDI SA INGEGNERI CONSULENTI; LOMBARDI-REICO INGEGNERIA SA; SGAI s.r.l. di E.Fortani & C.

RESPONSABILE DELLA PROGETTAZIONE PER L'A.T.I.
Prof. Ing. Antonio Grimaldi
GEOLOGO
Dott. Geol. Fabrizio Pontoni
COORDINATORE DELLA SICUREZZA IN FASE DI PROGETTAZIONE
Ing. Michele Curiale
IL RESPONSABILE DEL PROCEDIMENTO
Ing. Ignino Farotti

Fabrizio PONTONI – Geologo Iberdelitalia N. 198 – ALBO SEZIONE A

2.1.3 - PEDEMONTANA DELLE MARCHE
3° stralcio funzionale: Castelraimondo nord - Castelraimondo sud
4° stralcio funzionale: Castelraimondo sud - innesto S.S.77 a Muccia
Opere di sostegno e drenì
Muro di controripa in terra rinforzata in DX dal km 6+963 al km 7+272
Sezioni trasversali (tav. 3 di 3)

SCALA: *1:200*
DATA: *Marzo 2020*

Codice Unico di Progetto (CUP): **F12C03000050021**

Codice elaborato: Opera | Tratto | Settore | CEE | Alfa | Sr. Alf. | Sr. prog. | Rev.
L 0 7 0 2 | 2 1 2 | E | 1 6 | 0 5 0 0 0 8 | T V I | 0 3 | A
Nome File: L0702121E1605000008TVI03A

REV.	DATA	DESCRIZIONE	Redatto	Controllato	Approvato
A	Marzo 2020	Emissione PE	PROGIN – M. Perrino	S. Lieto	A. Grimaldi
B					
C					