PIANTA SCAVI - Scala 1:200

PUNTO	COORDINATE	
	EST	NORD
1	2361893.138	4780527.763
2	2361896.420	4780525.392
3	2361888.715	4780521.673
4	2361891.986	4780519.353
5	2361884.266	4780515.627
6	2361887.551	4780513.320
7	2361876.863	4780505.587
8	2361880.115	4780503.172
9	2361861.818	4780585.412
10	2361865.061	4780582.999
11	2361858.422	4780582.207
12	2361862.607	4780579.763
13	2361852.329	4780578.554
14	2361860.574	4780576.864
15	2361858.716	4780576.371
16	2361861.954	4780573.951
17	2361843.924	4780568.458
18	2361847.092	4780566.015
19	2361834.813	4780546.236
20	2361838.155	4780543.807
21	2361829.100	4780538.274
22	2361832.374	4780535.892
23	2361823.128	4780530.063
24	2361826.340	4780527.392
25	2361821.757	4780531.118
26	2361824.968	4780528.648
27	2361818.884	4780527.148
28	2361822.167	4780524.776
29	2361815.958	4780523.088
30	2361819.246	4780520.722
31	2361810.157	4780514.980
32	2361813.434	4780512.600

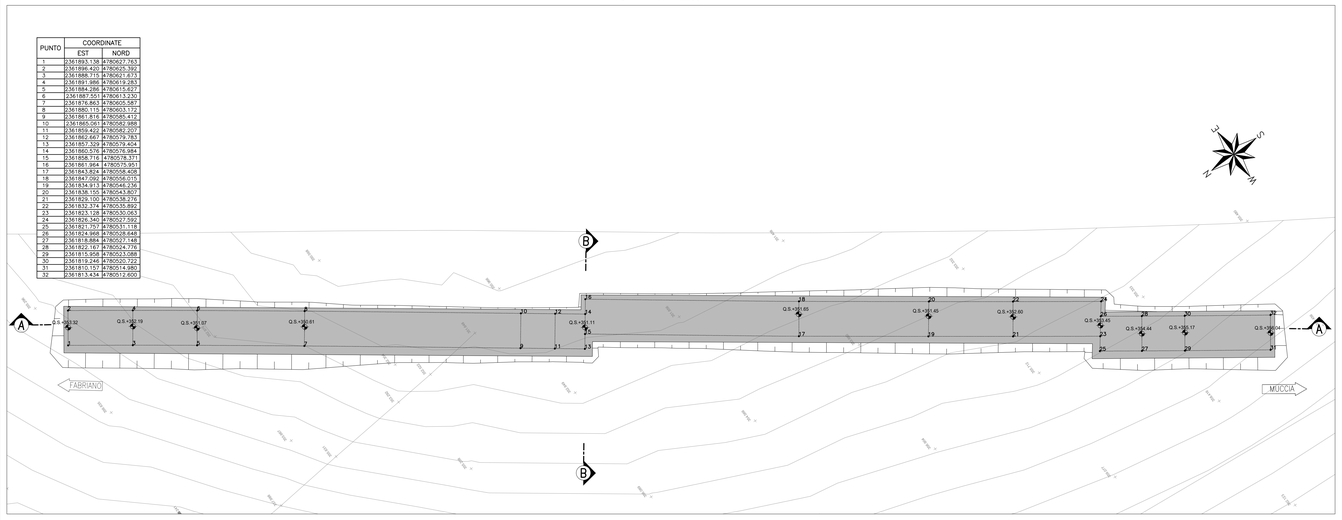

SEZIONE A-A - Scala 1:200

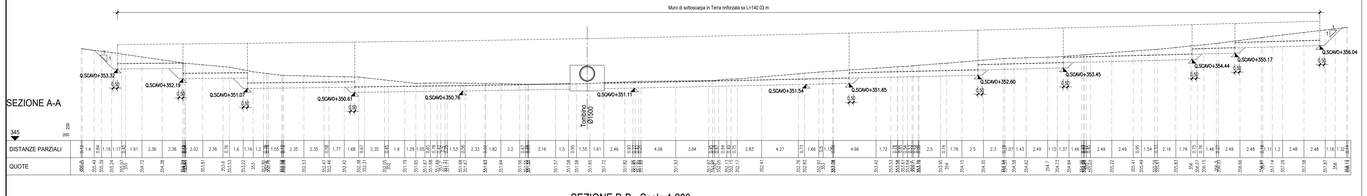

SEZIONE B-B - Scala 1:200

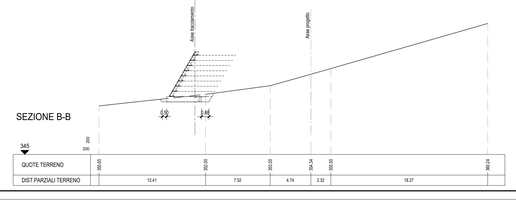

PLANIMETRIA-Scala 1:1000

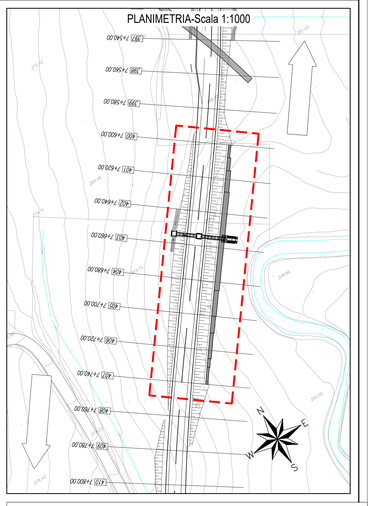

QUADRILATERO Marche Umbria S.p.A.

ASSE VIARIO MARCHE-UMBRIA
E QUADRILATERO DI PENETRAZIONE INTERNA
MAXI LOTTO 2

LAVORI DI COMPLETAMENTO DELLA DIRETTRICE PERUGIA ANCONA:
SS. 318 DI "VALFABBRICA", TRATTO PIANELLO-VALFABBRICA
SS. 76 "VAL D'ESINO", TRATTI FOSSATO VICO - CANCELLI E ALBACINA - SERRA SAN QUIRICO
"PEDEMONTANA DELLE MARCHE", TRATTO FABRIANO-MUCCIA-SFERCIA.

PROGETTO ESECUTIVO

CONTRAENTE GENERALE:	*Il responsabile del Contraente Generale:*	*Il responsabile Integrazioni delle Prestazioni Specialistiche:*
DIRPA 2 s.c.a r.l.	Ing. Federico Montanari	Ing. Salvatore Lieto

PROGETTAZIONE: Associazione Temporanea di Imprese

Mandataria: PROGIN S.p.A.

Mandanti: LOMBARDI SA INGEGNERI CONSULENTI; LOMBARDI-REICO INGEGNERIA S.A.S.; SGAI s.r.l. di E.Fortani & C.

RESPONSABILE DELLA PROGETTAZIONE PER L'A.T.I.
Prof. Ing. Antonio Grimaldi
GEOLOGO
Dott. Geol. Fabrizio Pontoni
COORDINATORE DELLA SICUREZZA IN FASE DI PROGETTAZIONE
Ing. Michele Curiale

Fabrizio PONTONI – Geologo Specializzato – N. 598 – ALBO SEZIONE A

IL RESPONSABILE DEL PROCEDIMENTO
Ing. Ignino Farotti

2.1.3 - PEDEMONTANA DELLE MARCHE
3° stralcio funzionale: Castelraimondo nord - Castelraimondo sud
4° stralcio funzionale: Castelraimondo sud - innesto S.S.77 a Muccia
Opere di sostegno e drenì
Muro di contropiripa in terra rinforzata in DX dal km 7+600 al km 7+740
Pianta scavi e sezioni

SCALA: 1:200

DATA: Settembre 2020

Codice Unico di Progetto (CUP): **F12C03000050021**

Codice elaborato: Opera | Tratto | Settore | CEE | Alfa | Sr. Alf. | Sr. prog. | Rev.
L 0 7 0 2 2 1 2 E 1 6 0 S 0 0 1 7 1 2 1 A
Nome File: L0702121E16S0001712 1A

REV.	DATA	DESCRIZIONE	Redatto	Controllato	Approvato
A	Settembre 2020	Emissione a seguito istruttoria ANAS	PROGIN M. Perrino	S. Lieto	A. Grimaldi
B					
C					