SEZIONE N. : 550
Q. PROGETTO : 421.779
DIST.PROG. : 10+400.00

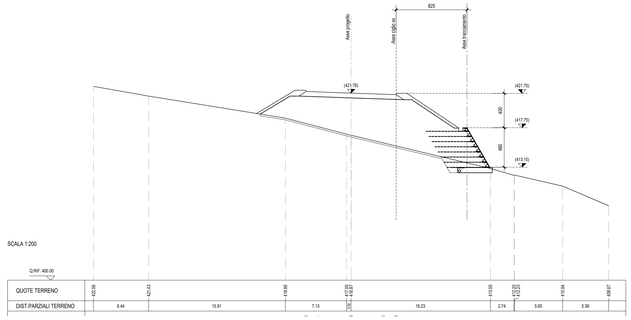

SCALA 1:200

Q.RIF. 400.00

QUOTE TERRENO	422.56	421.43	418.88	418.88	413.00	413.00	413.00	413.54	408.67
DIST.PARZIALI TERRENO	6.44	10.91	7.13	16.23	2.74	5.60	5.36		

SEZIONE N. : 551
Q. PROGETTO : 422.818
DIST.PROG. : 10+420.00

SCALA 1:200

Q.RIF. 400.00

QUOTE TERRENO	423.56	422.00	421.56	418.91	417.79	417.00	413.00	412.56	412.56	412.56	411.62	411.00
DIST.PARZIALI TERRENO	9.39	2.24	8.87	9.49	4.37	9.89	1.99	3.38	5.00	3.83	1.53	

SEZIONE N. : 552
Q. PROGETTO : 423.857
DIST.PROG. : 10+440.00

SCALA 1:200

Q.RIF. 400.00

QUOTE TERRENO	425.19	423.00	418.24	418.82	418.24	413.56
DIST.PARZIALI TERRENO	9.60	16.04	3.63	0.58	30.00	

SEZIONE N. : 553
Q. PROGETTO : 424.896
DIST.PROG. : 10+460.00

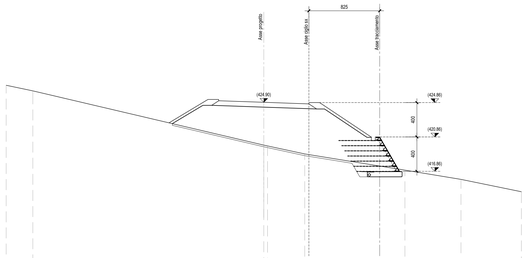

SCALA 1:200

Q.RIF. 400.00

QUOTE TERRENO	426.89	424.23	418.88	418.88	417.00	413.52	414.48
DIST.PARZIALI TERRENO	3.11	26.89	4.34	11.66	6.53	7.04	

SEZIONE N. : 554
Q. PROGETTO : 425.935
DIST.PROG. : 10+480.00

SCALA 1:200

Q.RIF. 400.00

QUOTE TERRENO	427.73	426.00	425.26	423.18	421.02	418.78	418.85
DIST.PARZIALI TERRENO	6.99	3.87	8.05	11.09	11.40	18.60	

SEZIONE N. : 555
Q. PROGETTO : 426.974
DIST.PROG. : 10+500.00

SCALA 1:200

Q.RIF. 400.00

QUOTE TERRENO	427.03	427.00	424.26	424.00	423.86	421.97	421.94	423.39	427.13	418.40
DIST.PARZIALI TERRENO	2.40	12.94	2.82	2.82	8.58	0.08	5.92	20.49	3.59	

PLANIMETRIA-Scala 1:1000

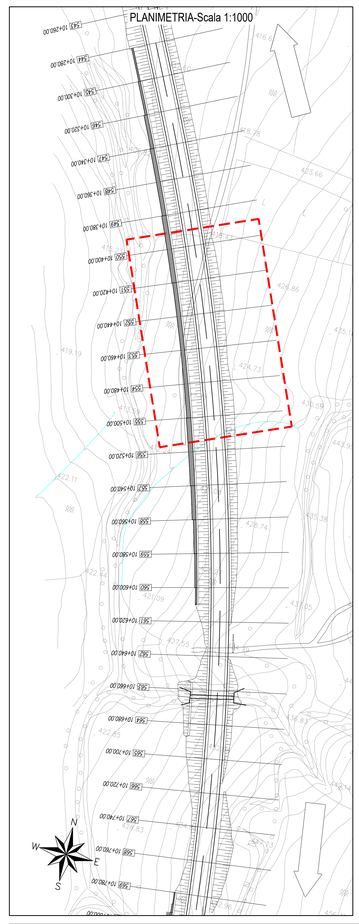

QUADRILATERO
Marche Umbria S.p.A.

ASSE VIARIO MARCHE-UMBRIA
E QUADRILATERO DI PENETRAZIONE INTERNA
MAXI LOTTO 2

LAVORI DI COMPLETAMENTO DELLA DIRETTRICE PERUGIA ANCONA:
SS. 318 DI "VALFABBRICA", TRATTO PIANELLO-VALFABBRICA
SS. 76 "VAL D'ESINO", TRATTI FOSSATO VICO - CANCELLE E ALBACINA - SERRA SAN QUIRICO
"PEDEMONTANA DELLE MARCHE", TRATTO FABRIANO-MUCCIA-SFERCIA.

PROGETTO ESECUTIVO

CONTRAENTE GENERALE:	*Il responsabile del Contraente Generale:*	*Il responsabile Integrazioni delle Prestazioni Specialistiche:*
DIRPA 2 s.c.a r.l.	Ing. Federico Montanari	Ing. Salvatore Lieto

PROGETTAZIONE: *Associazione Temporanea di Imprese*

Mandataria: PROGIN S.p.A. — Mandanti: LOMBARDI SA INGEGNERI CONSULENTI; LOMBARDI-RECO INGEGNERIA S.A.; SCAI S.r.l.; S.G.A.I. di E.Fortini & C.

RESPONSABILE DELLA PROGETTAZIONE PER L'A.T.I.
Prof. Ing. Antonio Grimaldi

GEOLOGO
Dott. Geol. Fabrizio Pontoni

COORDINATORE DELLA SICUREZZA IN FASE DI PROGETTAZIONE
Ing. Michele Curiale

Dott. Ing. ANTONIO GRIMALDI — Ordine degli Ingegneri della Provincia di ROMA n. 20995 — Sez. A

Dott. Geol. Fabrizio PONTONI — Geologo Specialista n. 198 — ALBO GEOLOGI DELLE MARCHE

Dott. Ing. MICHELE CURIALE — n. 16275 Sez. A — Ordine degli Ingegneri della Provincia di CASERTA

IL RESPONSABILE DEL PROCEDIMENTO
Ing. Ignisio Farotti

2.1.3 - PEDEMONTANA DELLE MARCHE
3° stralcio funzionale: Castelraimondo nord - Castelraimondo sud
4° stralcio funzionale: Castelraimondo sud - innesto S.S.77 a Muccia
Opere di sostegno e drenì
Muro di controripa in terra rinforzata in DX dal km 10+300 al km 10+600
Sezioni trasversali (tav. 1 di 3)

SCALA: 1:200
DATA: Marzo 2020

Codice Unico di Progetto (CUP): **F12C03000050021**

Codice elaborato: Opera L0703 | Tratto 2123 | Settore E16 | Opera 05 | Progr. 0012 | Tipo elab. TV01 | Sub elab. 0404 | Rev. A
Nome file: L0703E16TV010404A

REV.	DATA	DESCRIZIONE	Redatto	Controllato	Approvato
A	Marzo 2020	Emissione PE	PROGIN M. Perrino	S. Lieto	A. Grimaldi
B					
C					