PIANTA SCAVI - Scala 1:200

PUNTO	COORDINATE	
	EST	NORD
1	2362002.805	4776505.410
2	2362005.901	4776508.036
3	2362009.954	4776496.984
4	2362013.050	4776499.610
5	2362021.418	4776483.472
6	2362024.514	4776486.099
7	2362069.508	4776426.784
8	2362072.604	4776429.420
9	2362072.096	4776423.744
10	2362075.192	4776426.371
11	2362075.626	4776419.592
12	2362078.722	4776422.219
13	2362083.195	4776410.736
14	2362086.291	4776413.363
15	2362088.817	4776403.998
16	2362091.881	4776406.665

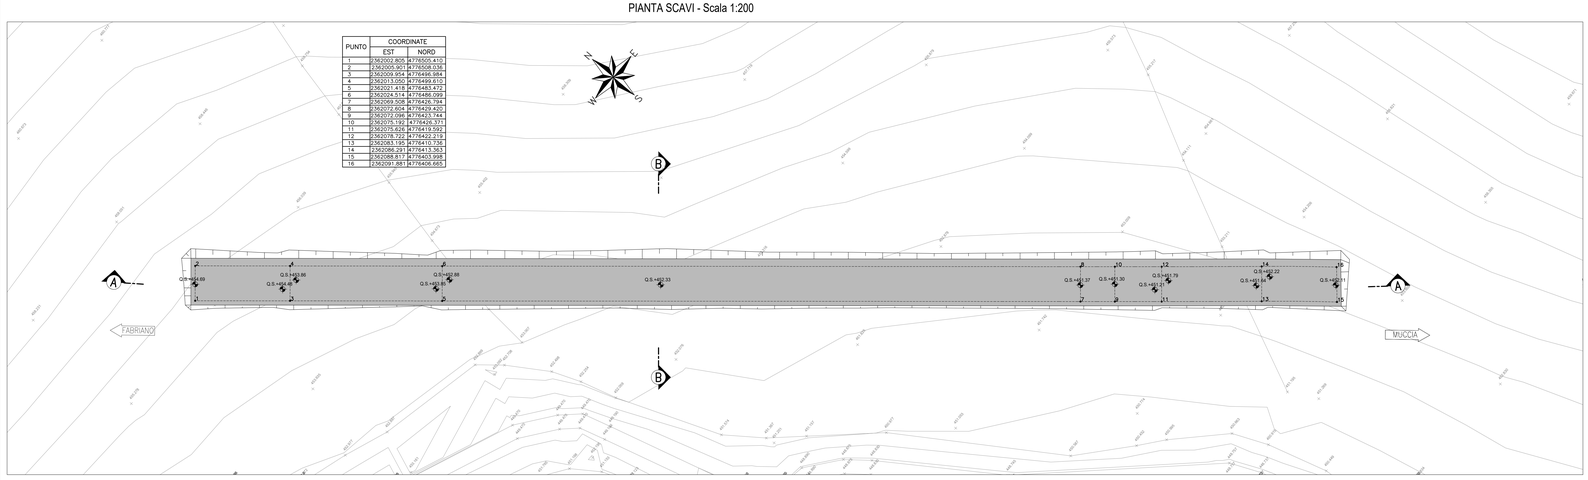

SEZIONE A-A - Scala 1:200

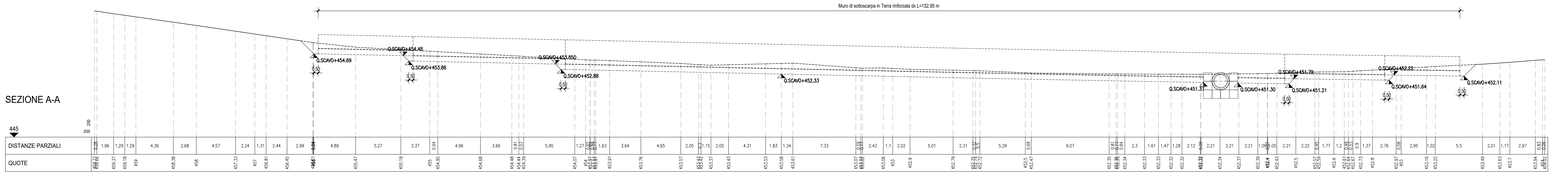

SEZIONE B-B - Scala 1:200

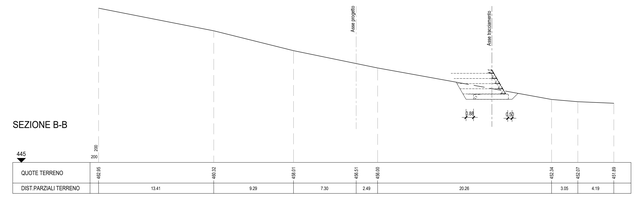

PLANIMETRIA-Scala 1:1000

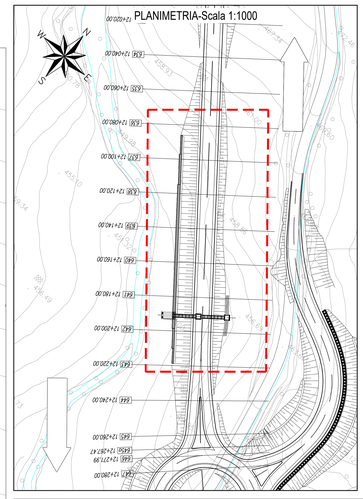

QUADRILATERO
Marche Umbria S.p.A.

ASSE VIARIO MARCHE-UMBRIA
E QUADRILATERO DI PENETRAZIONE INTERNA
MAXI LOTTO 2

LAVORI DI COMPLETAMENTO DELLA DIRETTRICE PERUGIA ANCONA:
SS. 318 DI "VALFABBRICA", TRATTO PIANELLO -VALFABBRICA
SS. 76 "VAL D'ESINO", TRATTI FOSSATO VICO - CANCELLI E ALBACINA - SERRA SAN QUIRICO
"PEDEMONTANA DELLE MARCHE", TRATTO FABRIANO-MUCCIA-SFERCIA.

PROGETTO ESECUTIVO

CONTRAENTE GENERALE:	*Il responsabile del Contraente Generale:*	*Il responsabile Integrazioni delle Prestazioni Specialistiche:*
DIRPA 2 S.c.a r.l.	Ing. Federico Montanari	Ing. Salvatore Lieto

PROGETTAZIONE: Associazione Temporanea di Imprese

Mandataria: PROGIN S.r.l. — *Mandanti:* LOMBARDI SA INGEGNERI CONSULENTI; LOMBARDI-RECO INGEGNERIA SA; SGAI s.r.l. di E.Fortani & C. Studio di Ingegneria Geologia Applicata

RESPONSABILE DELLA PROGETTAZIONE PER A.T.I.	
Prof. Ing. Antonio Grimaldi	
GEOLOGO Dott. Geol. Fabrizio Pontoni	Dott. Geol. Fabrizio PONTONI, Geologo Specialista, N. 1750, Sez. PROVINCIA DI PERUGIA
COORDINATORE DELLA SICUREZZA IN FASE DI PROGETTAZIONE Ing. Michele Curiale	Dott. Ing. MICHELE CURIALE, N. 5a sez. Ordine di Roma, Settore Civile e Ambientale
IL RESPONSABILE DEL PROCEDIMENTO Ing. Igino Farotti	

2.1.3 - PEDEMONTANA DELLE MARCHE
3° stralcio funzionale: Castelraimondo nord - Castelraimondo sud
4° stralcio funzionale: Castelraimondo sud - innesto S.S.77 a Muccia
Opere di sostegno e drenì
Muro di controripa in terra rinforzata in DX dal km 12+086 al km 12+218
Pianta scavi e sezioni

SCALA: 1:200

DATA: Settembre 2020

Codice Unico di Progetto (CUP): **F12C03000050021**

Codice elaborato:

Opera	Tratto	Settore	CDI	WBS	Id. elab.	N. prog.	Rev.
L 0 7 0 3	2 1 3	E	I 6	0 5 0 0 0 1	4 7 1 1	0 1	A

Nome File: I2I0213E6I0500014711A01.dwg

REV.	DATA	DESCRIZIONE	Redatto	Controllato	Approvato
A	Settembre 2020	Emissione a seguito istruttoria ANAS	PROGIN M. Perrino	S. Lieto	A. Grimaldi
B					
C					